

SISTEMI DRENANTI CON GABBIONI CILINDRICI

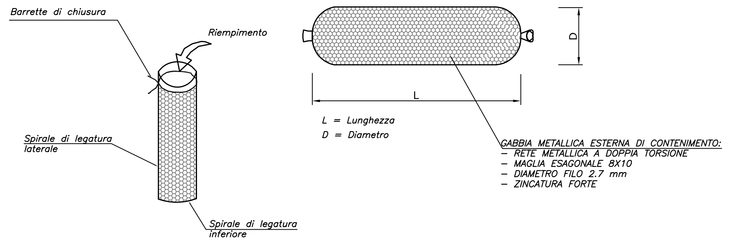


SEZIONE TIPO E

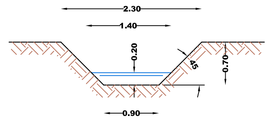

Settore E


(Settore E)
sup = 0,031 km ²
Q = 1,74 m³/s
i = 5 %
lunghezza = 543,00 m

Canaletta TIPO A
(Direttamente nella vasca di dissipazione)

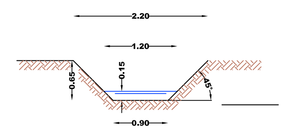

(Settore A)
sup = 0,015 km ²
Q = 0,56 m³/s
i = 5 %
lunghezza = 280,00 m

SEZIONE TIPO D

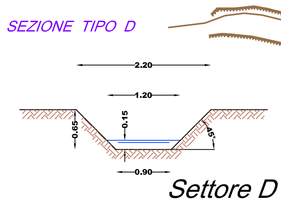

Settore D

(Settore D)
sup = 0,011 km ²
Q = 0,44 m³/s
i = 5 %
lunghezza = 100,00 m

Settore C

(Tratto canale C')
sup = 0,0195 km ²
Q = 0,80 m³/s
i = 5 %
lunghezza = 175,00 m

SEZIONE D - TIPO EMBRICI

SEZIONE TIPO C'

Settore B

(Settore B)
sup = 0,0408 km ²
Q = 1,65 m³/s
i = 5 %
lunghezza = 270,00 m

SEZIONE TIPO B

LEGENDA

- SPARTIACQUE
- CANALETTE (Ai piedi delle bancate)
- FOSSO DI GUARDIA (Settore B)
- CANALETTE AD EMBRICE (Settore C)
- FOSSO DI GUARDIA (Settore C)
- FOSSO DI GUARDIA (Settore D)
- FOSSO DI GUARDIA (Settore E)
- DRENAGGI (Con gabbioni cilindrici)

ING. SAGUATO GIACOMO
VIA DELLA BEA C.A.P. 18013 DIANO MARINA (IM) - P.I. 00935030080
Tel. 0183 404075 Fax 0183 403972 E-Mail SALP@LIBERO.IT

DATA: Gennaio 2013
AGGIORNAM.:
DISEGNATORE:
SCALA: 1:1000

OGGETTO
PROGETTO DI AMPLIAMENTO DISCARICA DI MATERIALI INERTI
IN LOCALITA' CA' SCOFFERI - COMUNE DI SAN BARTOLOMEO AL MARE
PLANIMETRIA SISTEMAZIONE IDRAULICA
CON SCHEMA DI SMALTIMENTO ACQUE SUPERFICIALI DISCARICA

COMMITTENTE
ECO DODICI S.r.l.
SAN BARTOLOMEO AL MARE (IM)

DOTT. ING. SAGUATO GIACOMO

LAVORO:
FILE: dati/CONICOS ECODODICI

TAVOLA N. 12