



PLANIMETRIA DI RIFERIMENTO SCALA 1:500

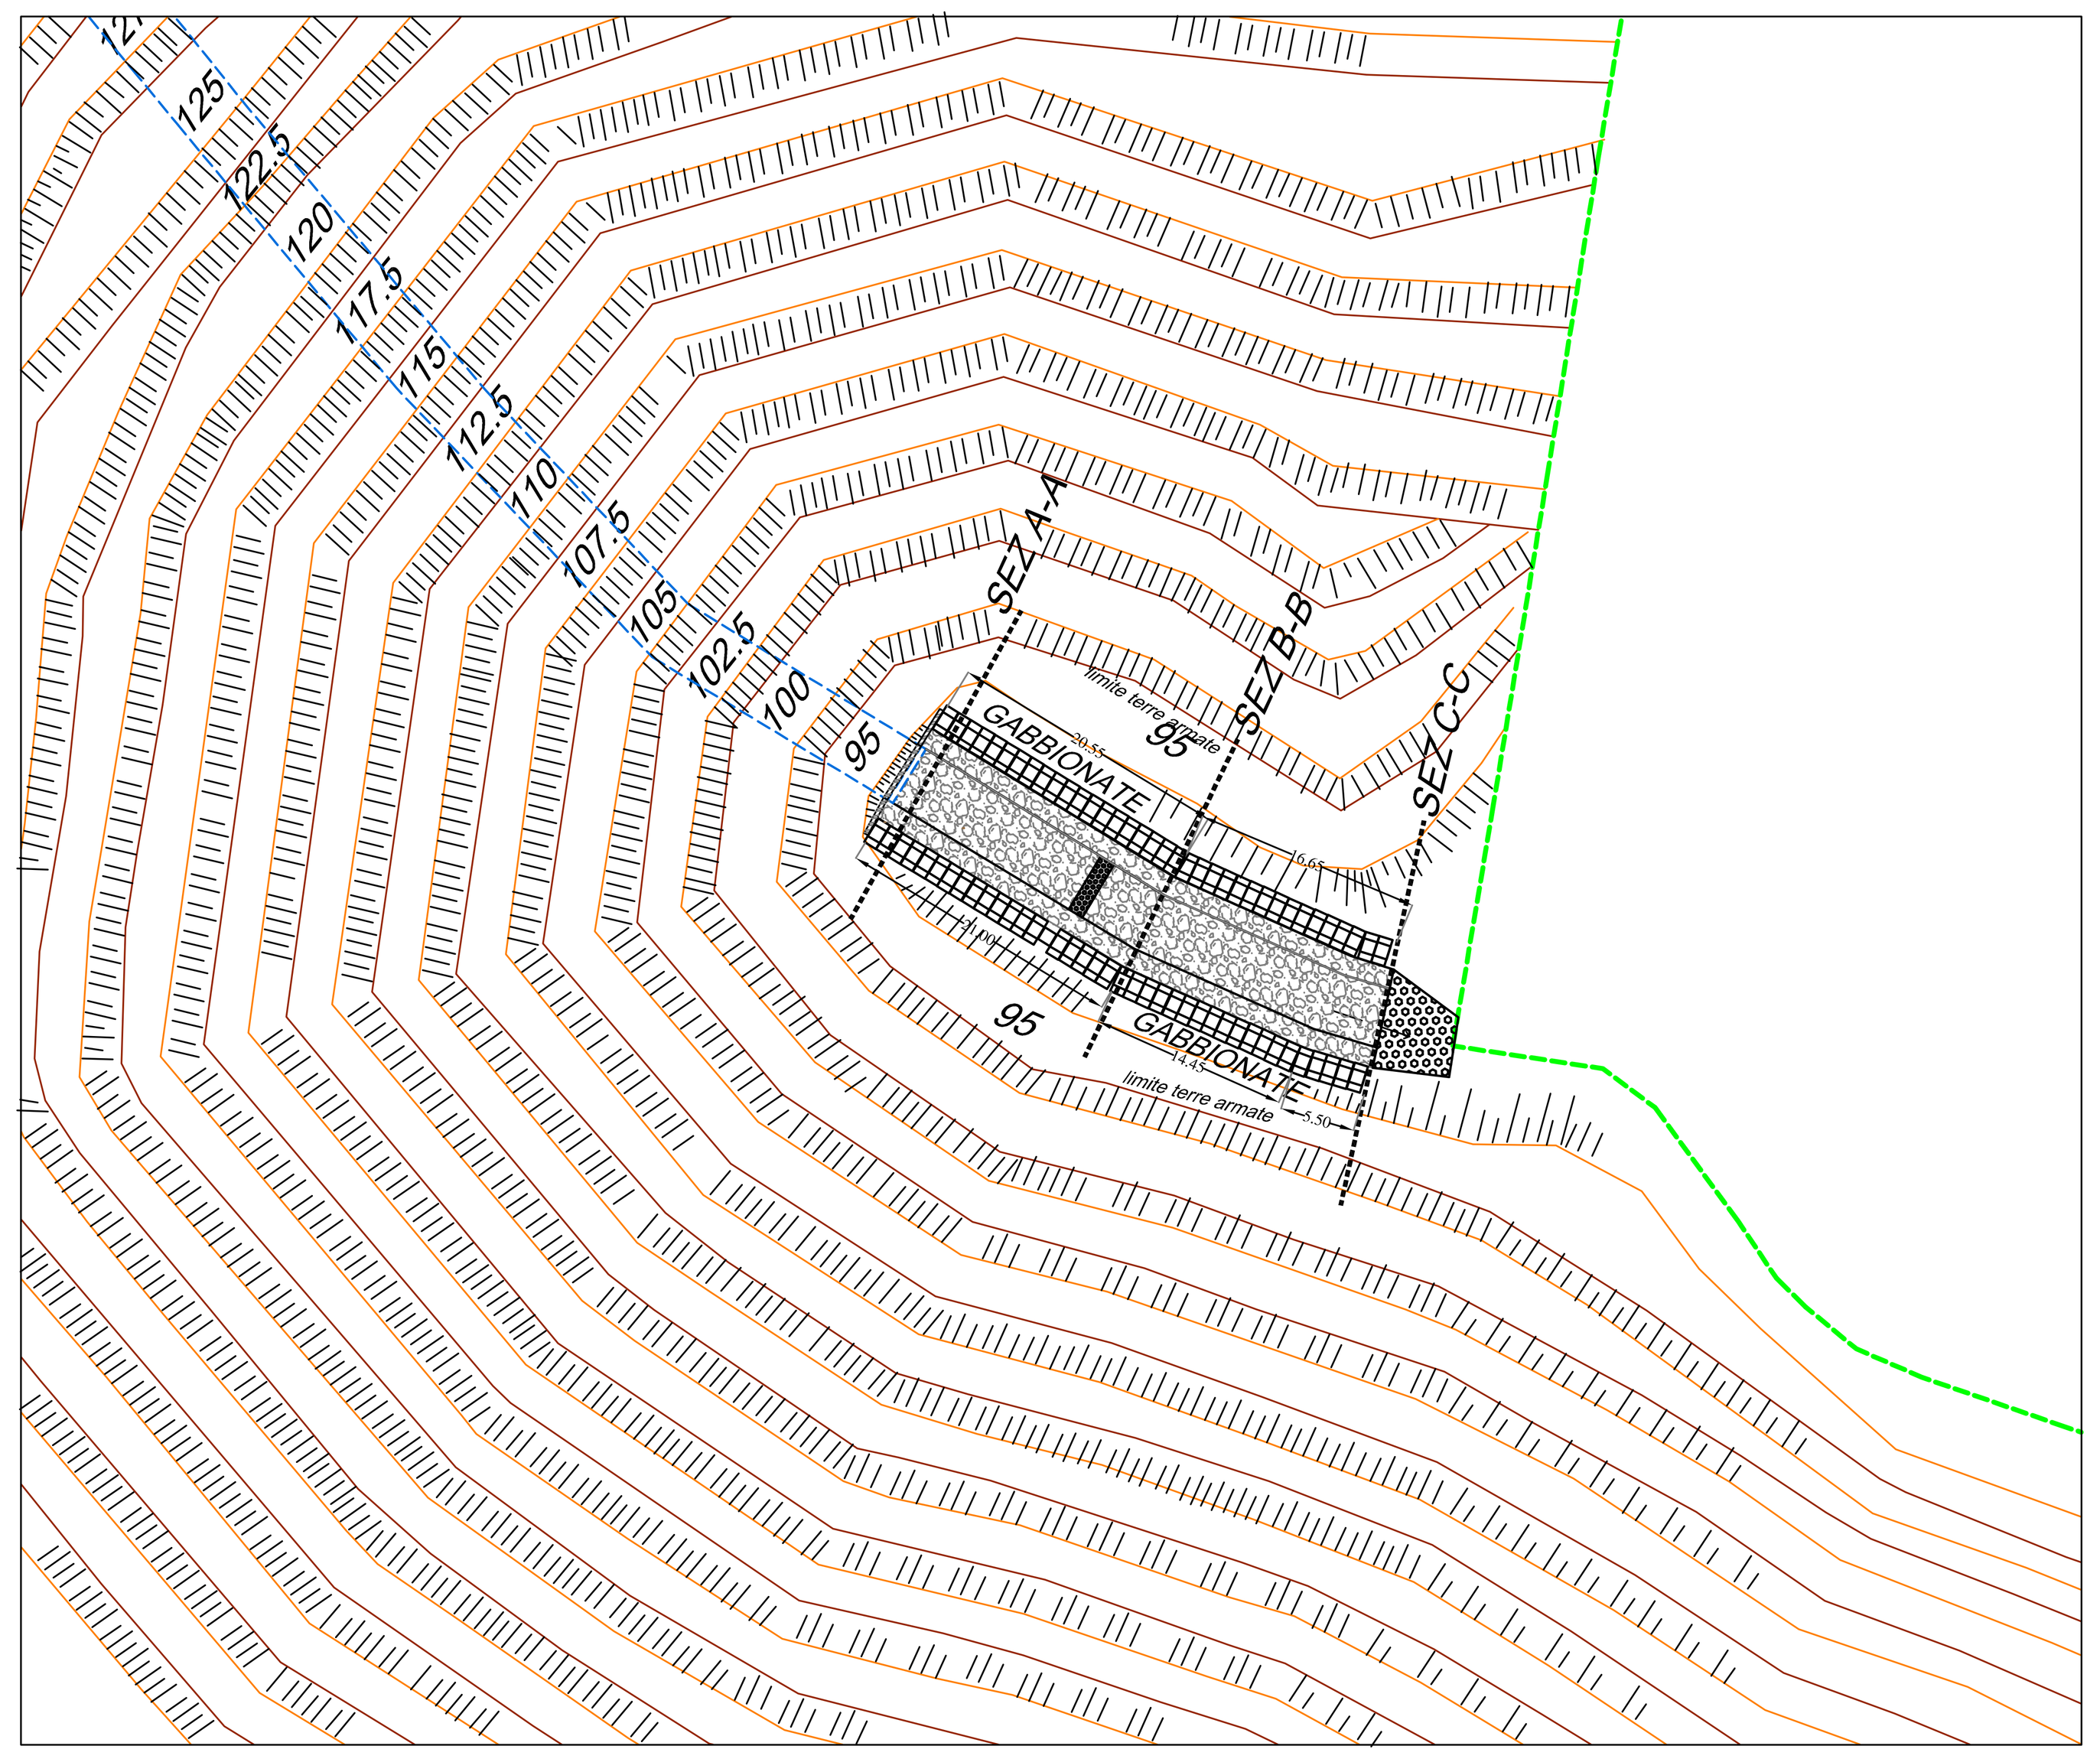


PARTICOLARE COSTRUTTIVO RISAGOMATURA SCARPATE ALLO SBOCCO DELLA TOMBINATURA DEL RIO SAN BARTOLOMEO
SCALA 1:100

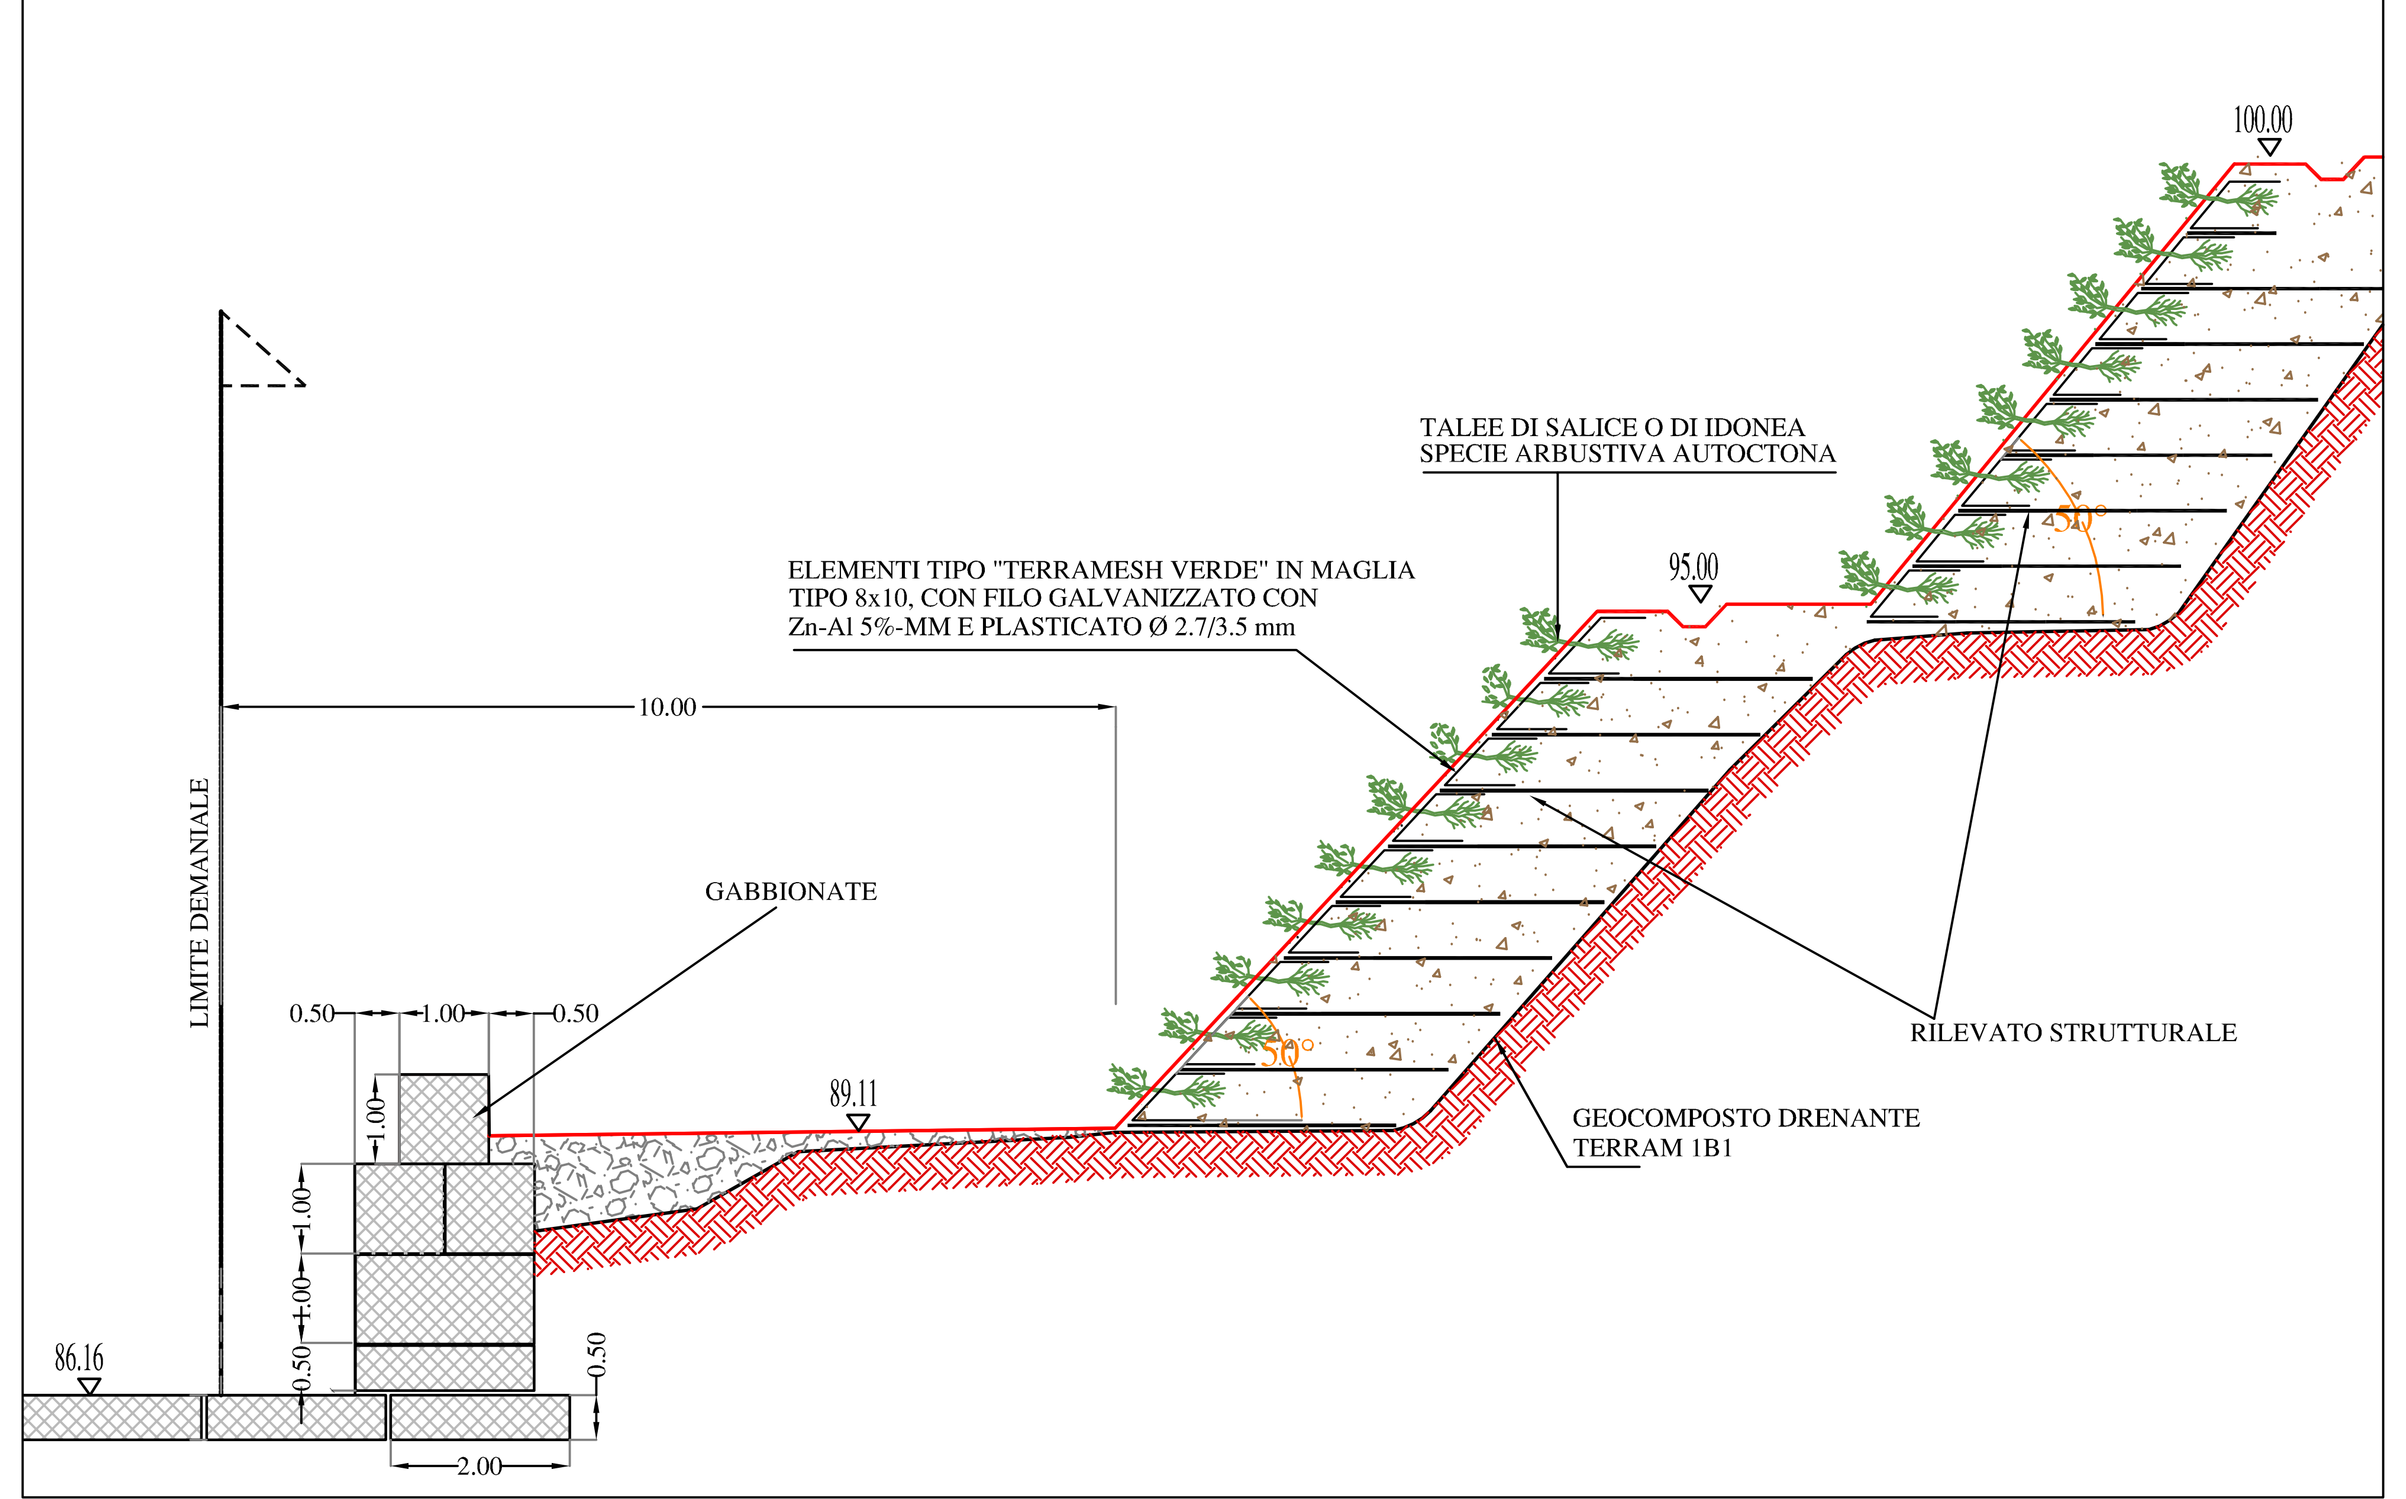

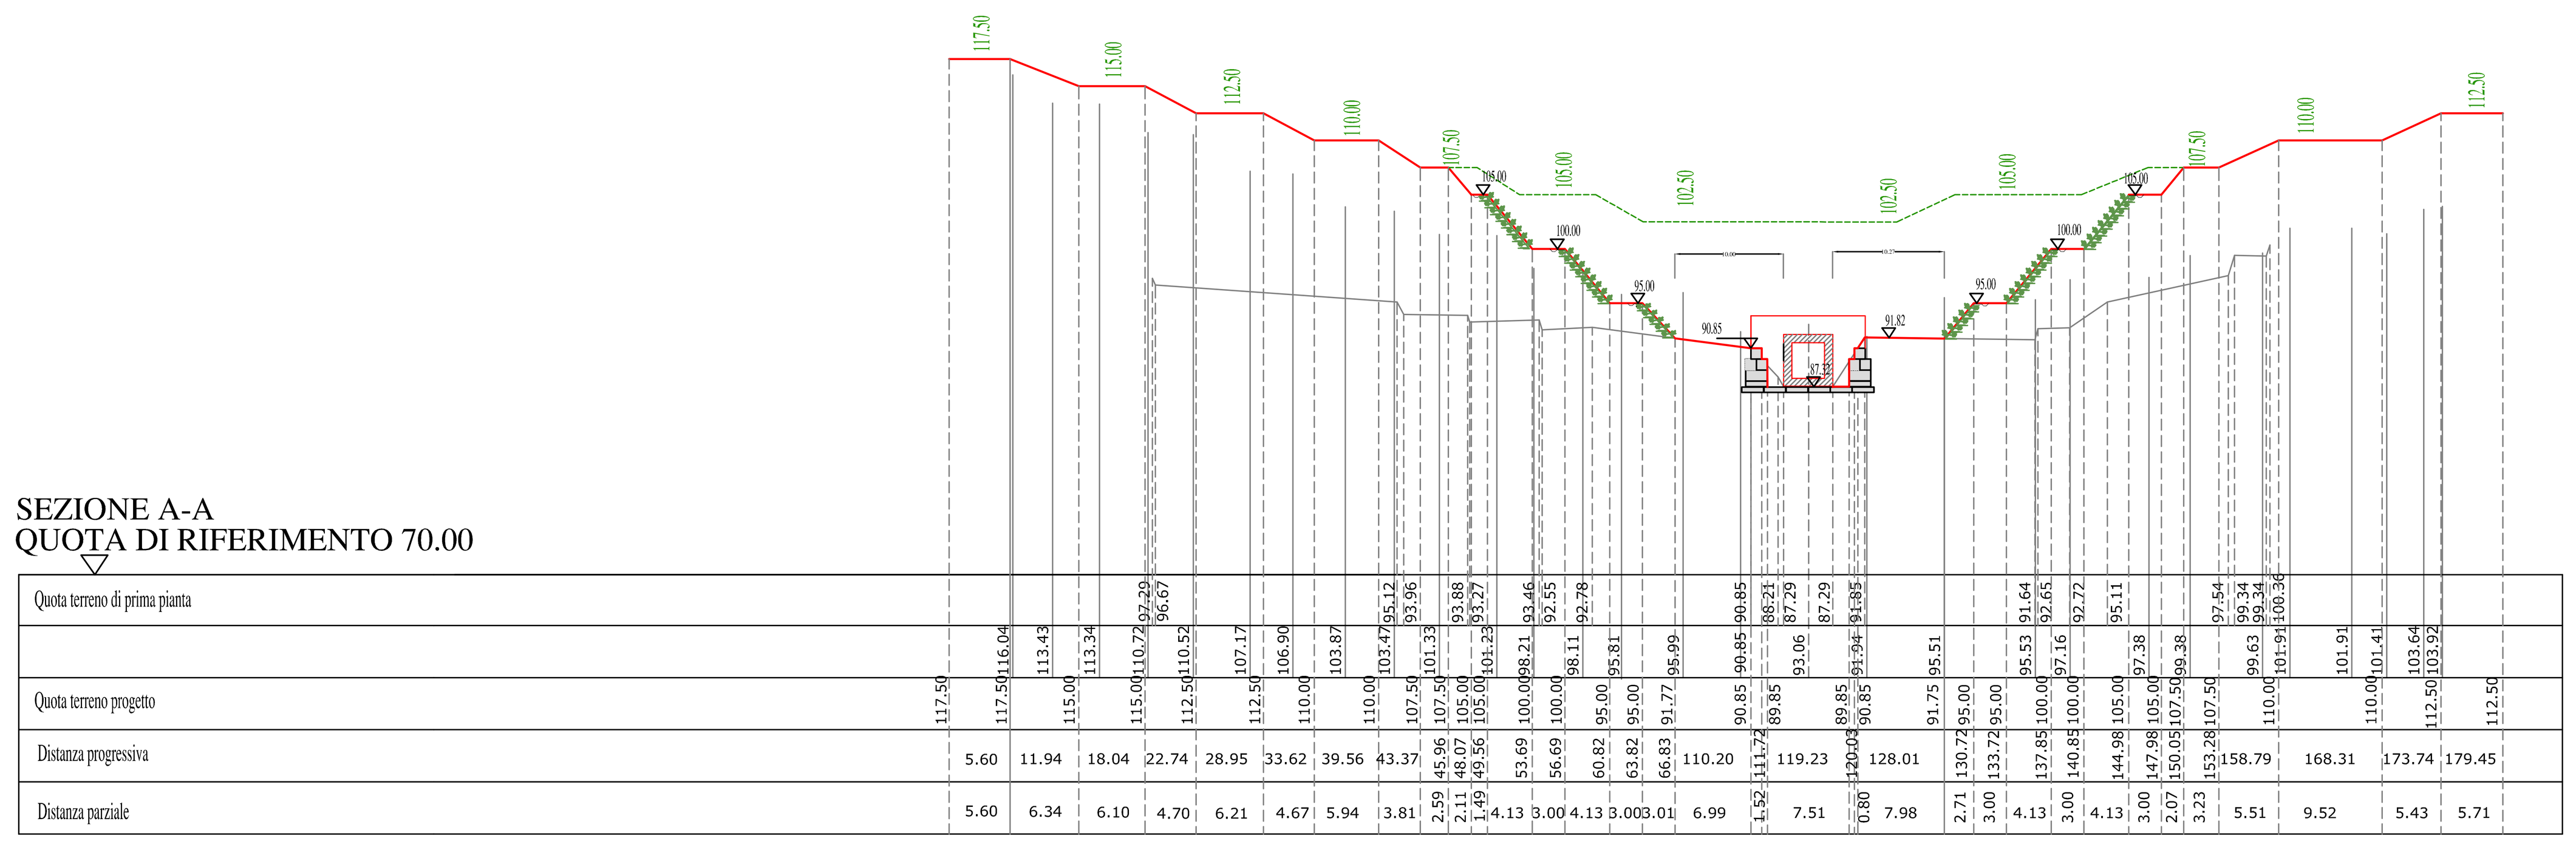

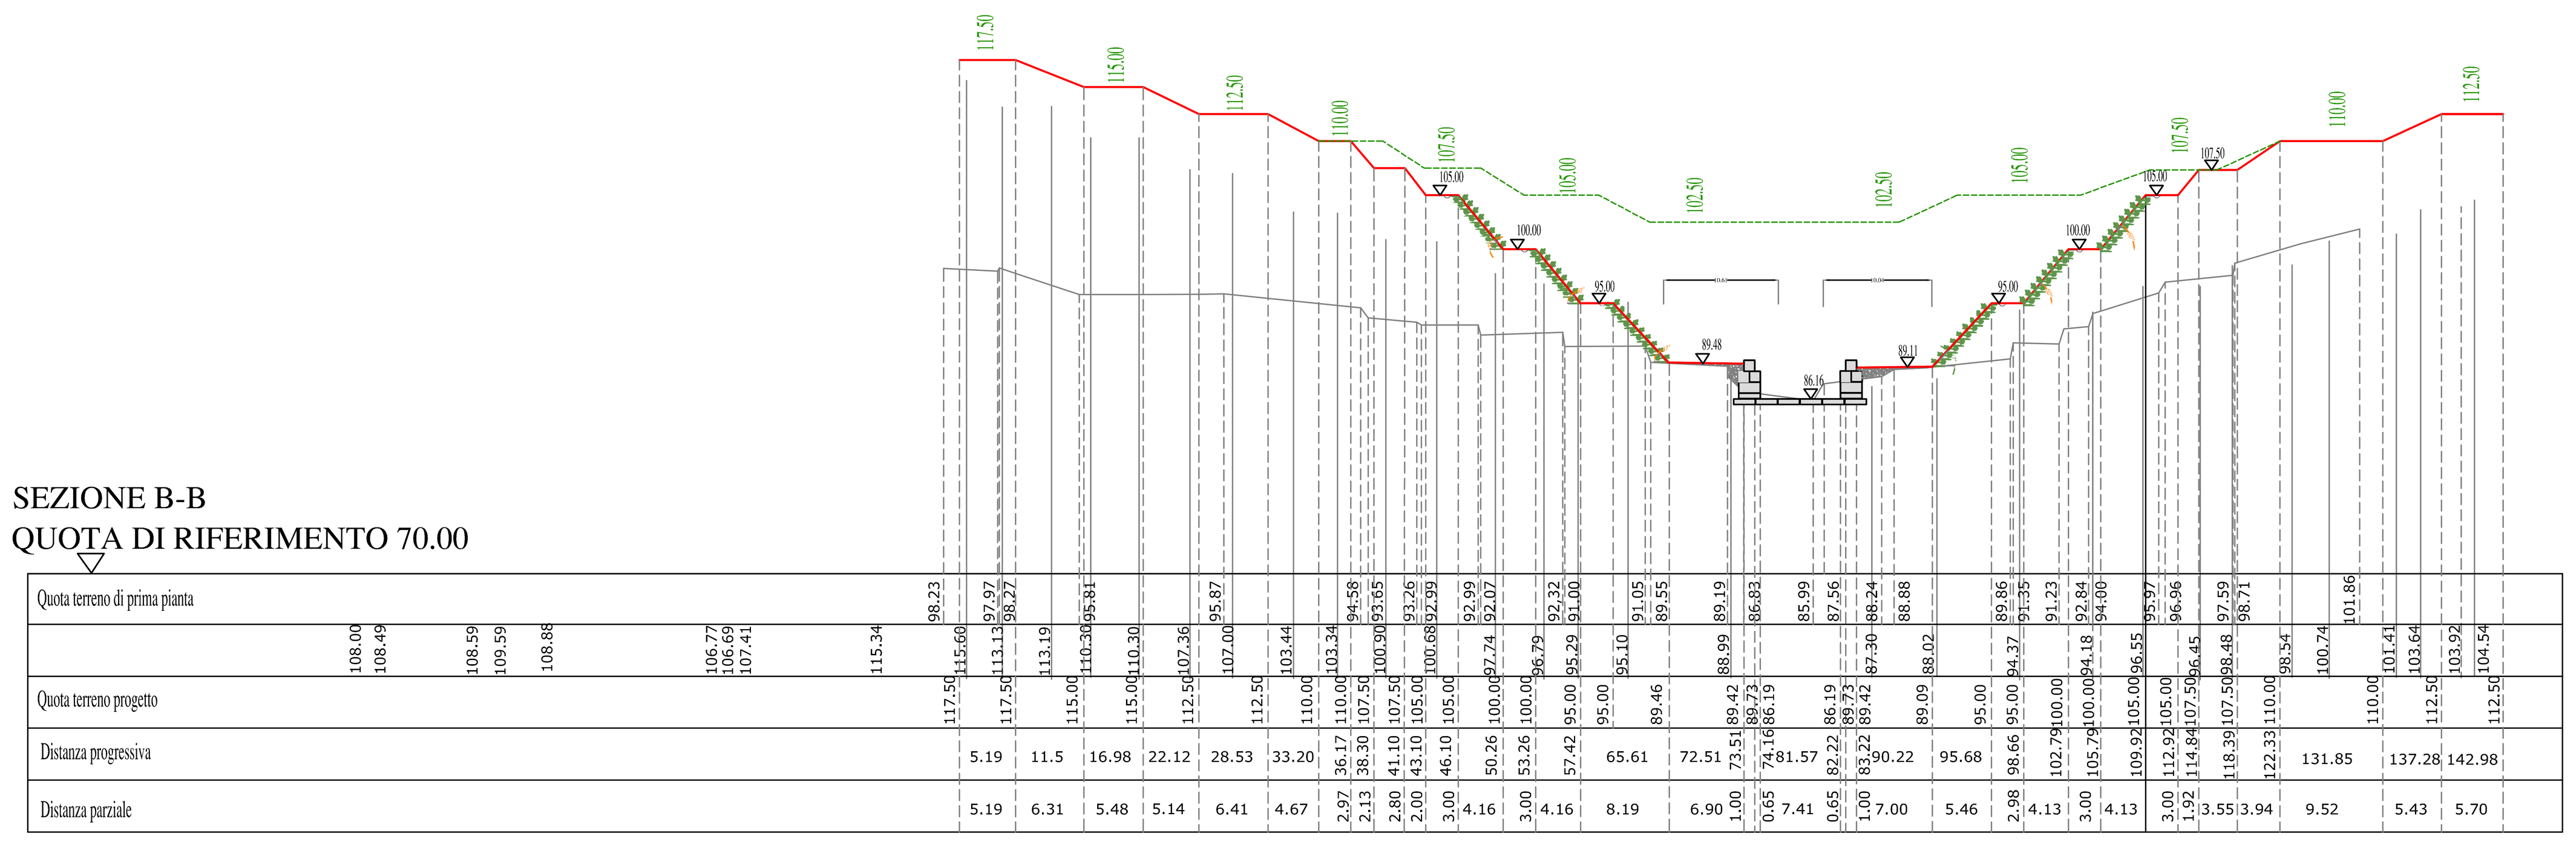

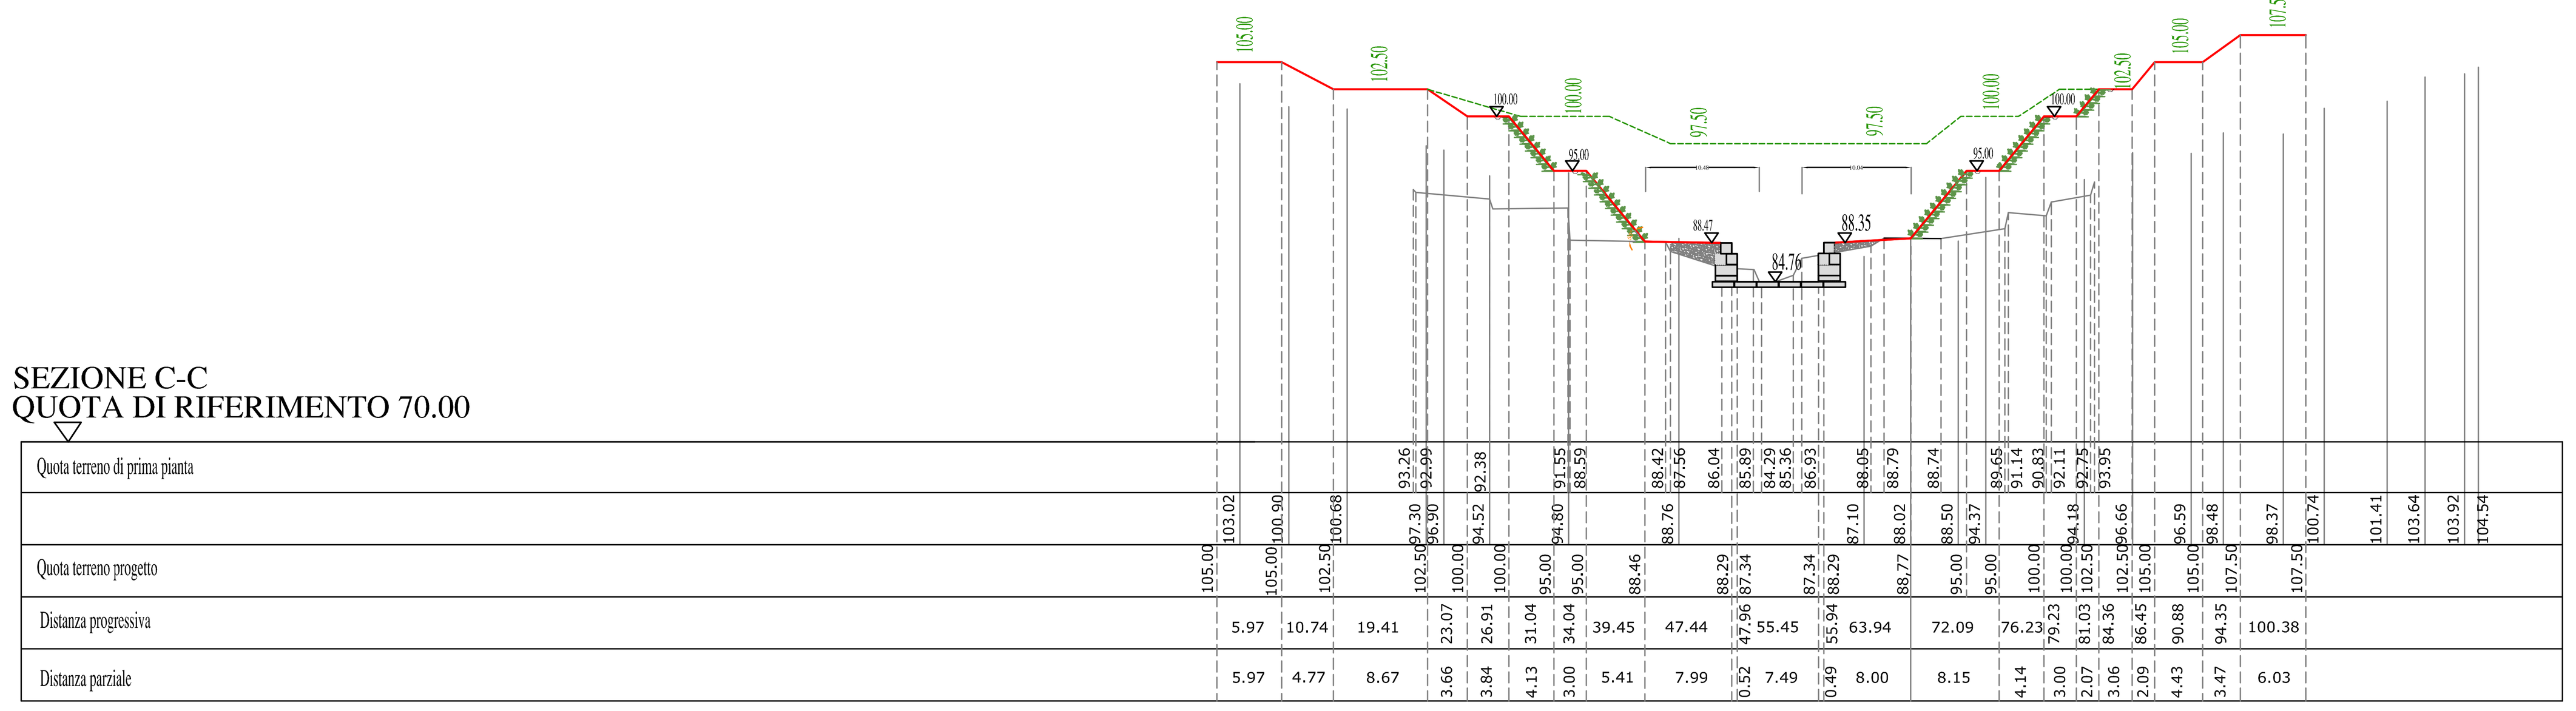

LEGENDA

PRIMA PIANTA
PROGETTO
PROGETTO APPROVATO

ING. SAGUATO GIACOMO
VIA DELLA BEA,26 - C.A.P. 18013 DIANO MARINA (IM) - P.I. 00694010083
Tel. 0183 404075 Fax 0183 403972 E-Mail SALP@LIBERO.IT

OGGETTO: PROGETTO DI AMPLIAMENTO DISCARICA DI MATERIALI INERTI IN LOCALITA' CA' SCOFFERI - COMUNE DI SAN BARTOLOMEO AL MARE PLANIMETRIA GENERALE DISCARICA SEZIONI E PARTICOLARI COSTRUTTIVI RISAGOMATURA SBOCCO RIO SAN BARTOLOMEO	DATA *Gennaio* 2013 AGGIORNAM. DISEGNATORE SCALA 1/500 1/100
COMMITTENTE: ECO DODICI S.r.l. SAN BARTOLOMEO AL MARE (IM)	DOTT. ING. SAGUATO GIACOMO
LAVORO	TAVOLA N. 15
FILE dati/CONICOS ECODODICI	