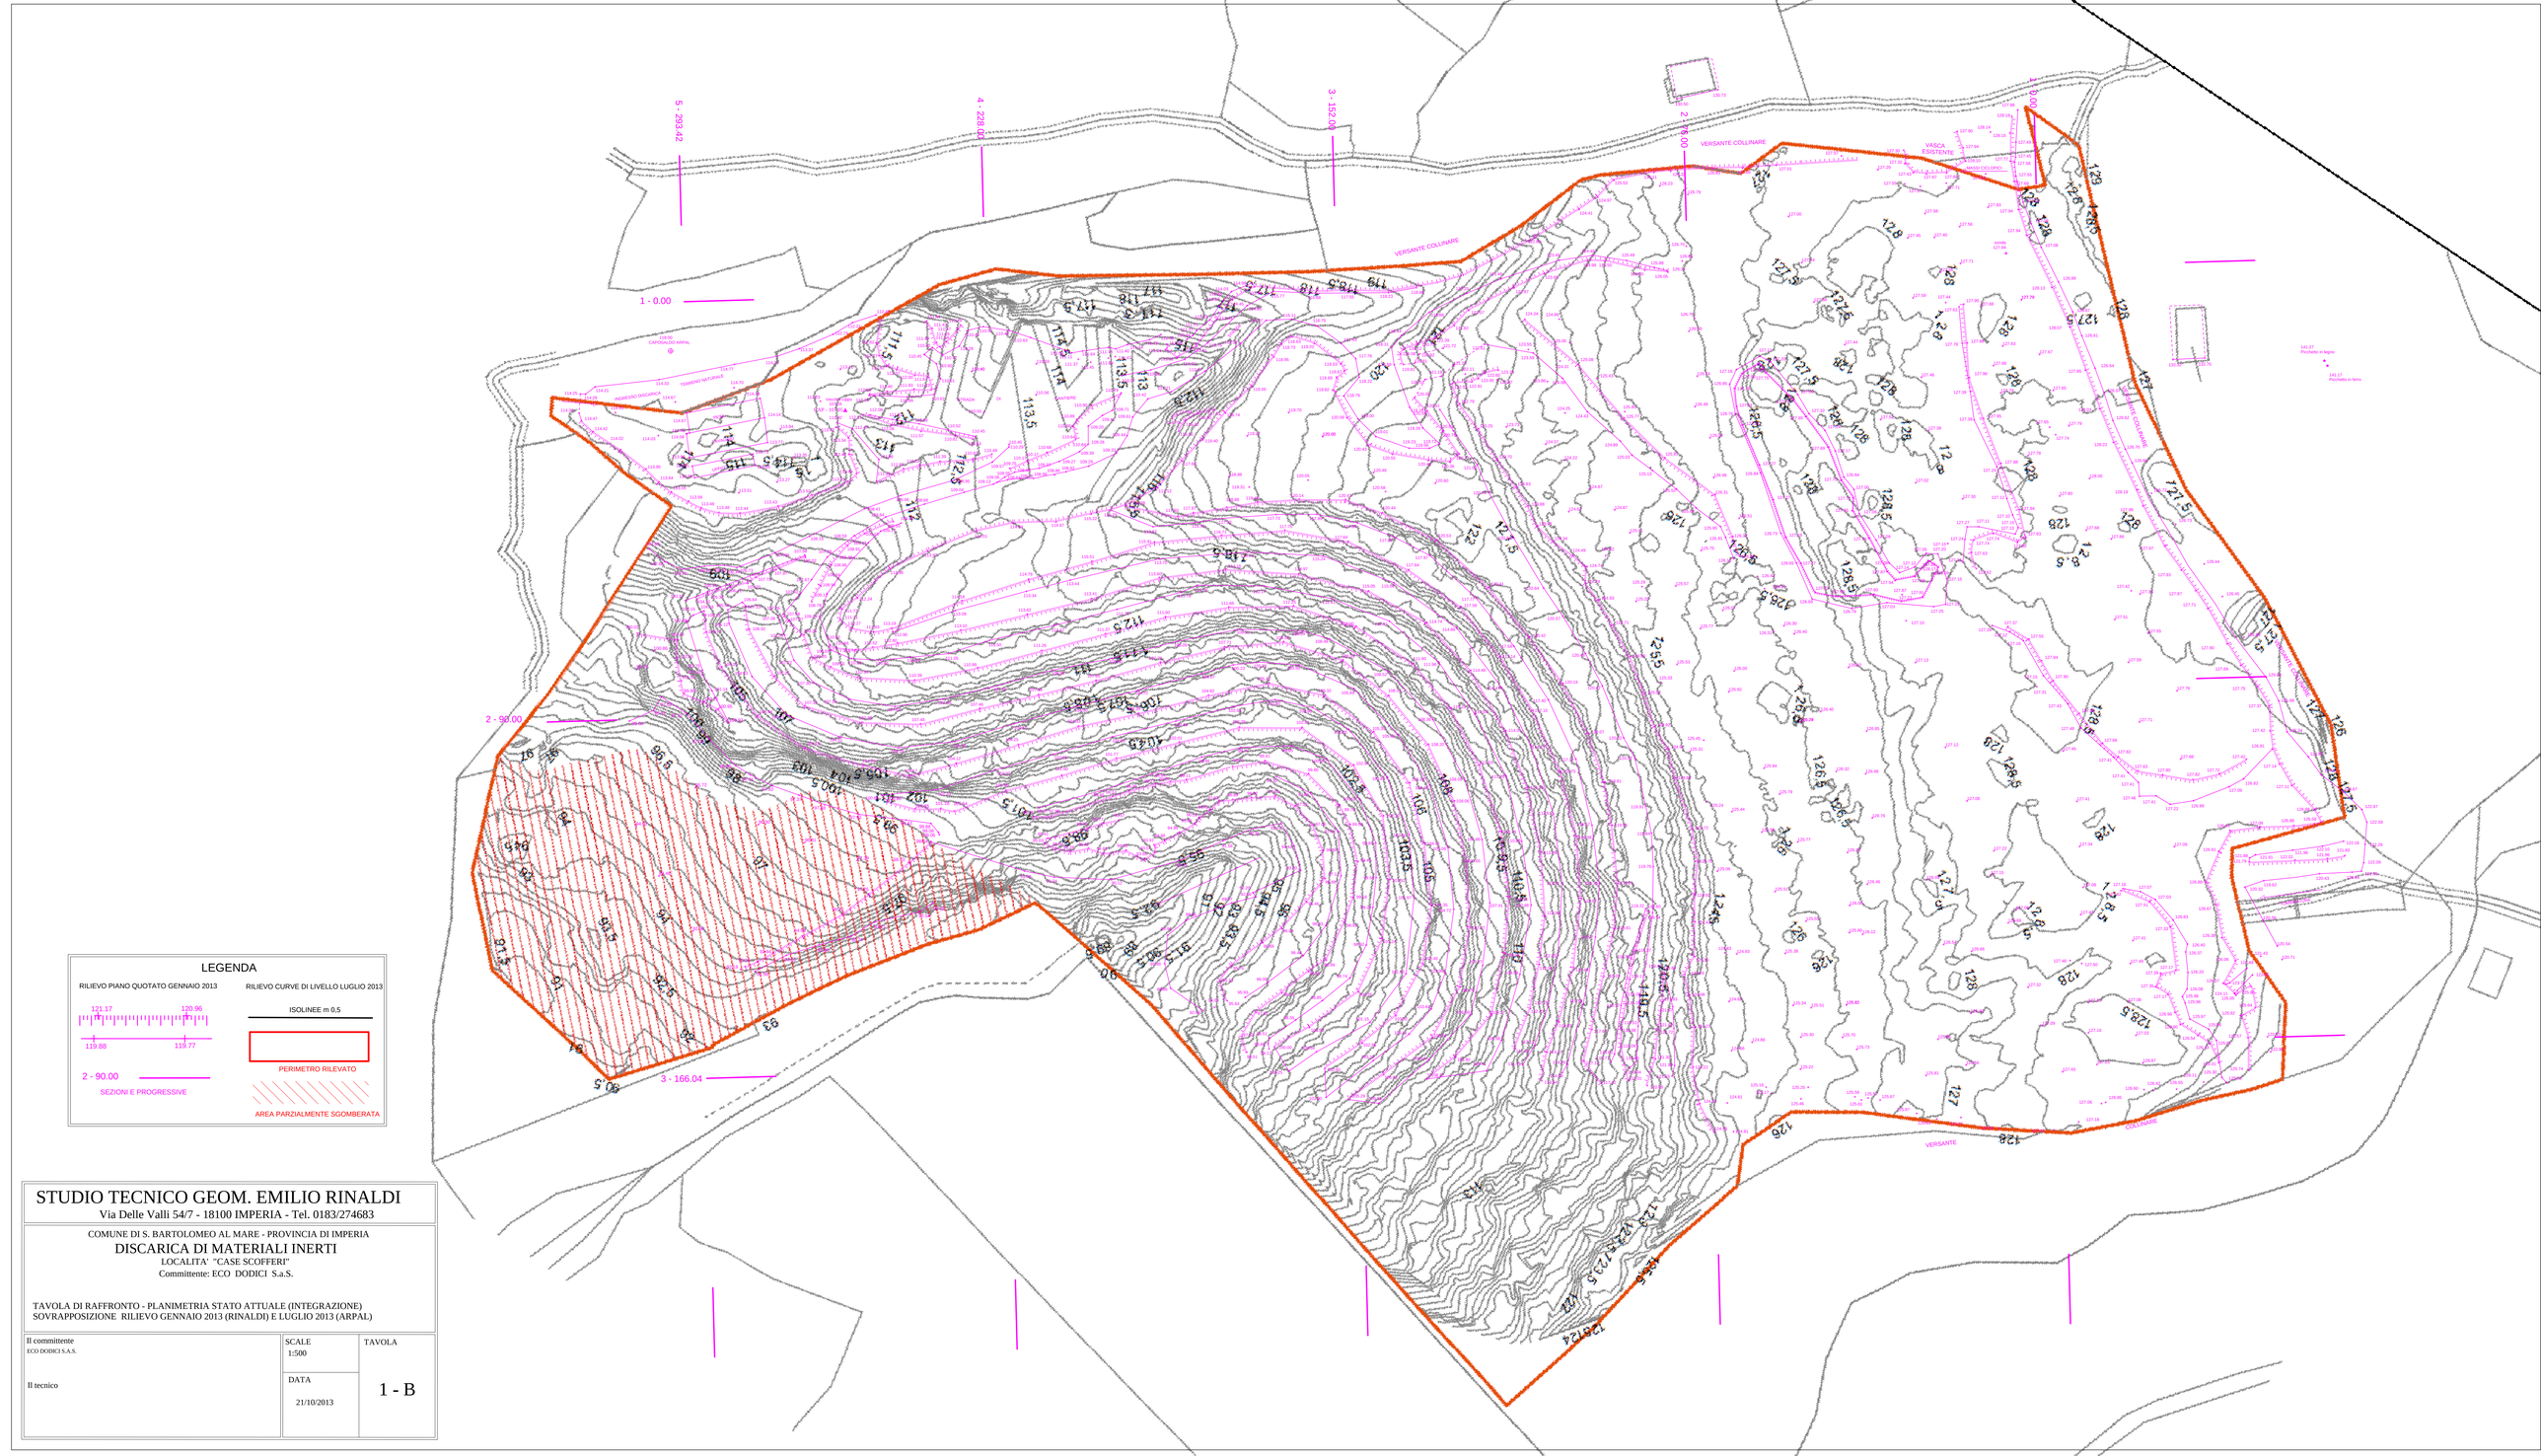


LEGENDA

RILIEVO PIANO QUOTATO GENNAIO 2013

121.17 120.96 119.88 119.77

2 - 90.00 SEZIONI E PROGRESSIVE

RILIEVO CURVE DI LIVELLO LUGLIO 2013

ISOLINEE m 0.5

PERIMETRO RILEVATO

AREA PARZIALMENTE SGOMBERATA

STUDIO TECNICO GEOM. EMILIO RINALDI

Via Delle Valli 54/7 - 18100 IMPERIA - Tel. 0183/274683

COMUNE DI S. BARTOLOMEO AL MARE - PROVINCIA DI IMPERIA

DISCARICA DI MATERIALI INERTI

LOCALITA' "CASE SCOFFERI"

Committente: ECO DODICI S.a.S.

TAVOLA DI RAFFRONTO - PLANIMETRIA STATO ATTUALE (INTEGRAZIONE)
SOVRAPPOSIZIONE RILIEVO GENNAIO 2013 (RINALDI) E LUGLIO 2013 (ARPAL)

Il committente	SCALE	TAVOLA
ECO DODICI S.A.S.	1:500	1 - B
Il tecnico	DATA 21/10/2013	