
SEZIONE N. 9

Fs=20,00 Sup...3
Fs=2,59 Sup...2
Fs=1,71 Sup...1

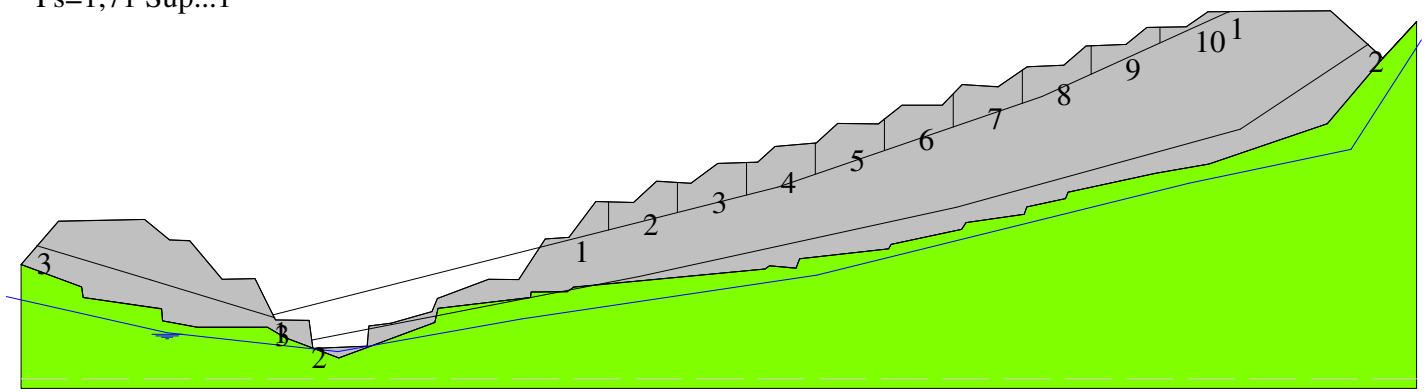

Riporto
g=1.8t/m³
Fi=28°

Roccia
g=2.3t/m³
Fi=40°