autostrade per l'italia

NODO STRADALE E AUTOSTRADALE DI GENOVA

Adeguamento del sistema
A7 – A10 – A12

PROGETTO DEFINITIVO
Progetto Infrastrutturale

STUDIO DI IMPATTO AMBIENTALE

VIADOTTO GENOVA – SOLUZIONI PROGETTUALI

IL RESPONSABILE PROGETTAZIONE SPECIALISTICA	IL RESPONSABILE INTEGRAZIONE PRESTAZIONI SPECIALISTICHE	IL DIRETTORE TECNICO
Ing. Ferruccio Bucalo Ord. Ingg. Genova N. 4940 RESPONSABILE UFFICIO MAM	Ing. Orlando Mazza Ord. Ingg. Pavia N. 1496 RESPONSABILE AREA DI PROGETTO GENOVA	Ing. Maurizio Torresi Ord. Ingg. Milano N. 16492 RESPONSABILE FUNZIONE STP

WBS	RIFERIMENTO ELABORATO																					DATA:	REVISIONE	
	DIRETTORIO							FILE															n.	data
	codice commessa						N.Prog.		unita'			n. progressivo										FEBBRAIO 2011		
	1	1	0	7	1	2	0	4	M	A	M	I	P	G	T	X	0	0	1	–	–	–	SCALA: –		

spea autostrade ingegneria europea	COORDINATORE OPERATIVO DI PROGETTO Ing. Ilaria Lavander	ELABORAZIONE PROGETTUALE A CURA DI :	Dott. Francesco Cipolli
		IL RESPONSABILE ATTIVITA' SPECIALISTICA:	Ing. Sara Frisiani
CONSULENZA A CURA DI :		COORDINAMENTO SCIENTIFICO	Ing. Mauro Di Prete

VISTO DEL COORDINATORE GENERALE SPEA	VISTO DEL COMMITTENTE	VISTO DEL CONCEDENTE
DIREZIONE OPERATIVA PROGETTAZIONE ED ESECUZIONE LAVORI ASPI Ing. Alberto Selleri	autostrade per l'italia Ing. Giorgio Fabriani	

IL PRESENTE DOCUMENTO NON POTRA' ESSERE COPIATO, RIPRODOTTO O ALTRIMENTI PUBBLICATO, IN TUTTO O IN PARTE, SENZA IL CONSENSO SCRITTO DELLA SOC. AUTOSTRADE PER L'ITALIA S.P.A.. OGNI UTILIZZO NON AUTORIZZATO SARA' PERSEGUITO A NORMA DI LEGGE.
THIS DOCUMENT MAY NOT BE COPIED, REPRODUCED OR PUBLISHED, EITHER IN PART OR IN ITS ENTIRETY, WITHOUT THE WRITTEN PERMISSION OF SOC. AUTOSTRADE PER L'ITALIA S.P.A.. UNAUTHORIZED USE WILL BE PROSECUTED BY LAW.

NODO STRADALE E AUTOSTRADALE DI GENOVA
GRONDA DI PONENTE, RIQUALIFICAZIONE A10,
POTENZIAMENTO A7 E A12

PROGETTO DEFINITIVO

VIADOTTO GENOVA

SOLUZIONI PROGETTUALI GEN 2011


MAM-I-PGTX-001

autostrade per l'italia

spea autostrade ingegneria europea

PROFILO LATO SUD
SCALA 1:2000

STRALLATO 1

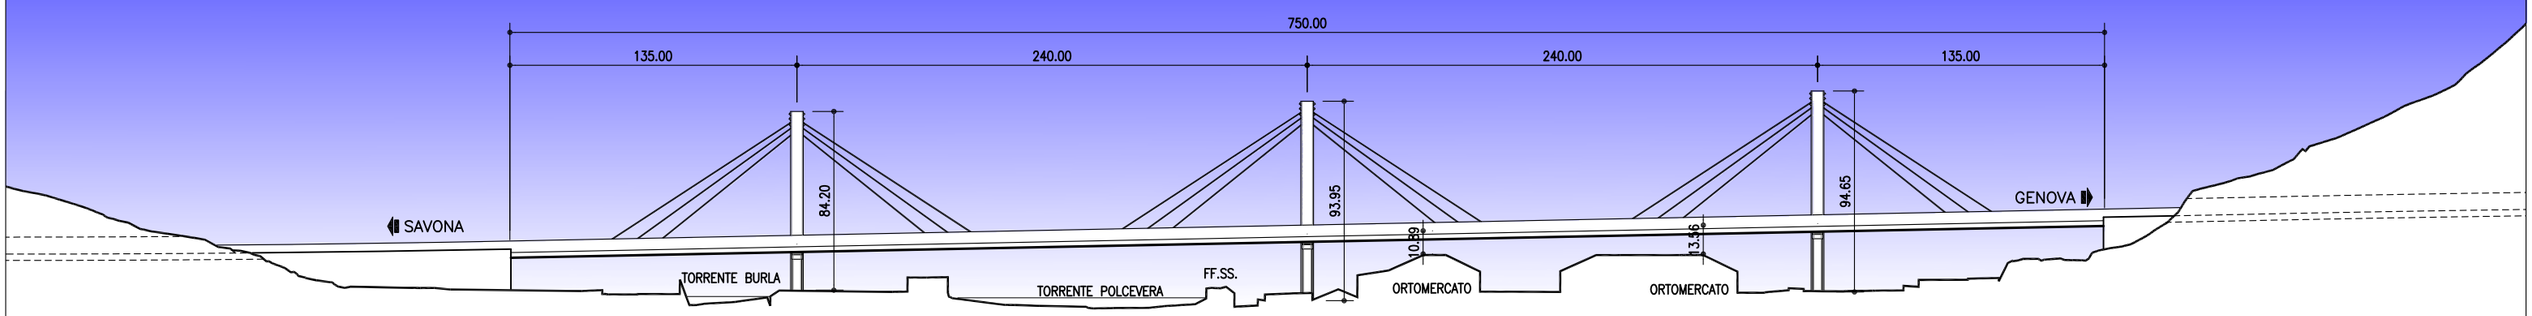



VISTA DAL VIADOTTO




VISTA LATO SUD




VISTA LATO NORD




PROSPETTO DELLA PILA CENTRALE
SCALA 1:500

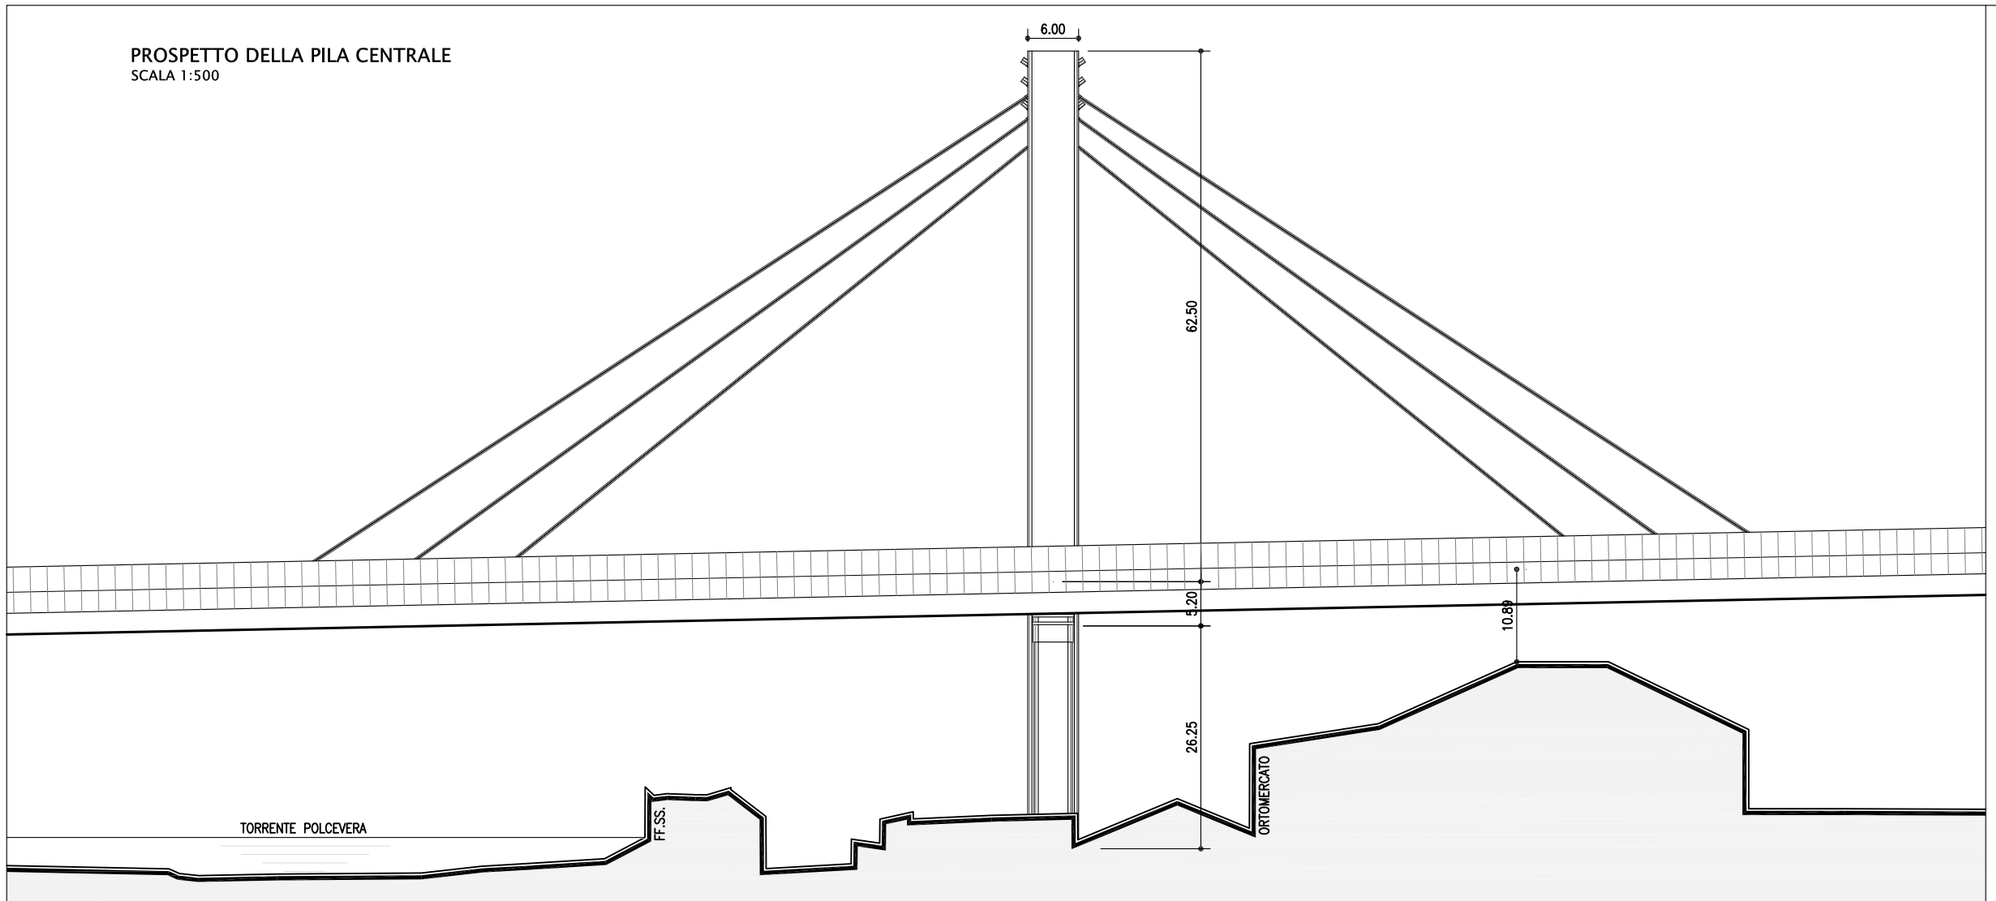

SEZIONI TIPO
SCALA 1:500

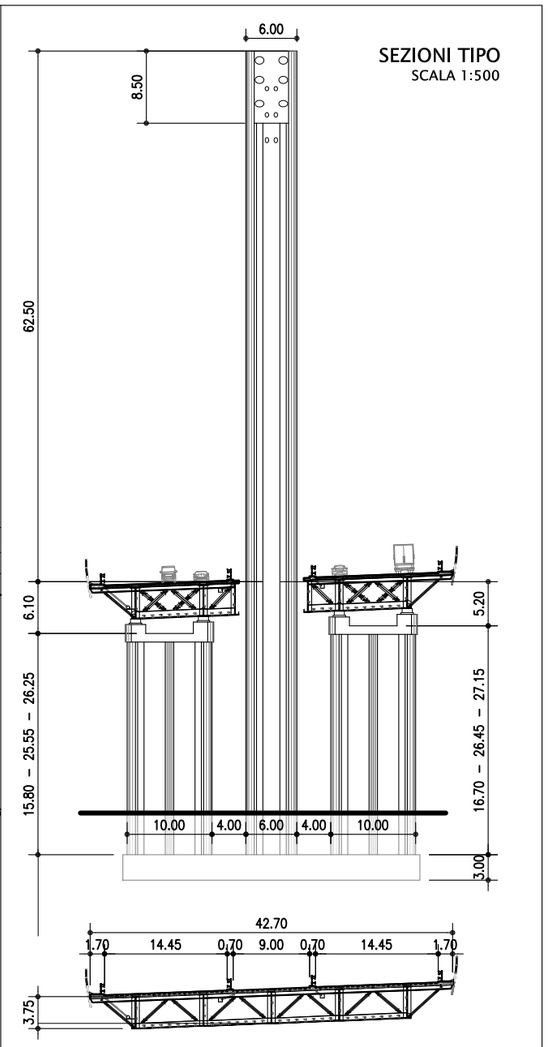


PLANIMETRIA
SCALA 1:2000

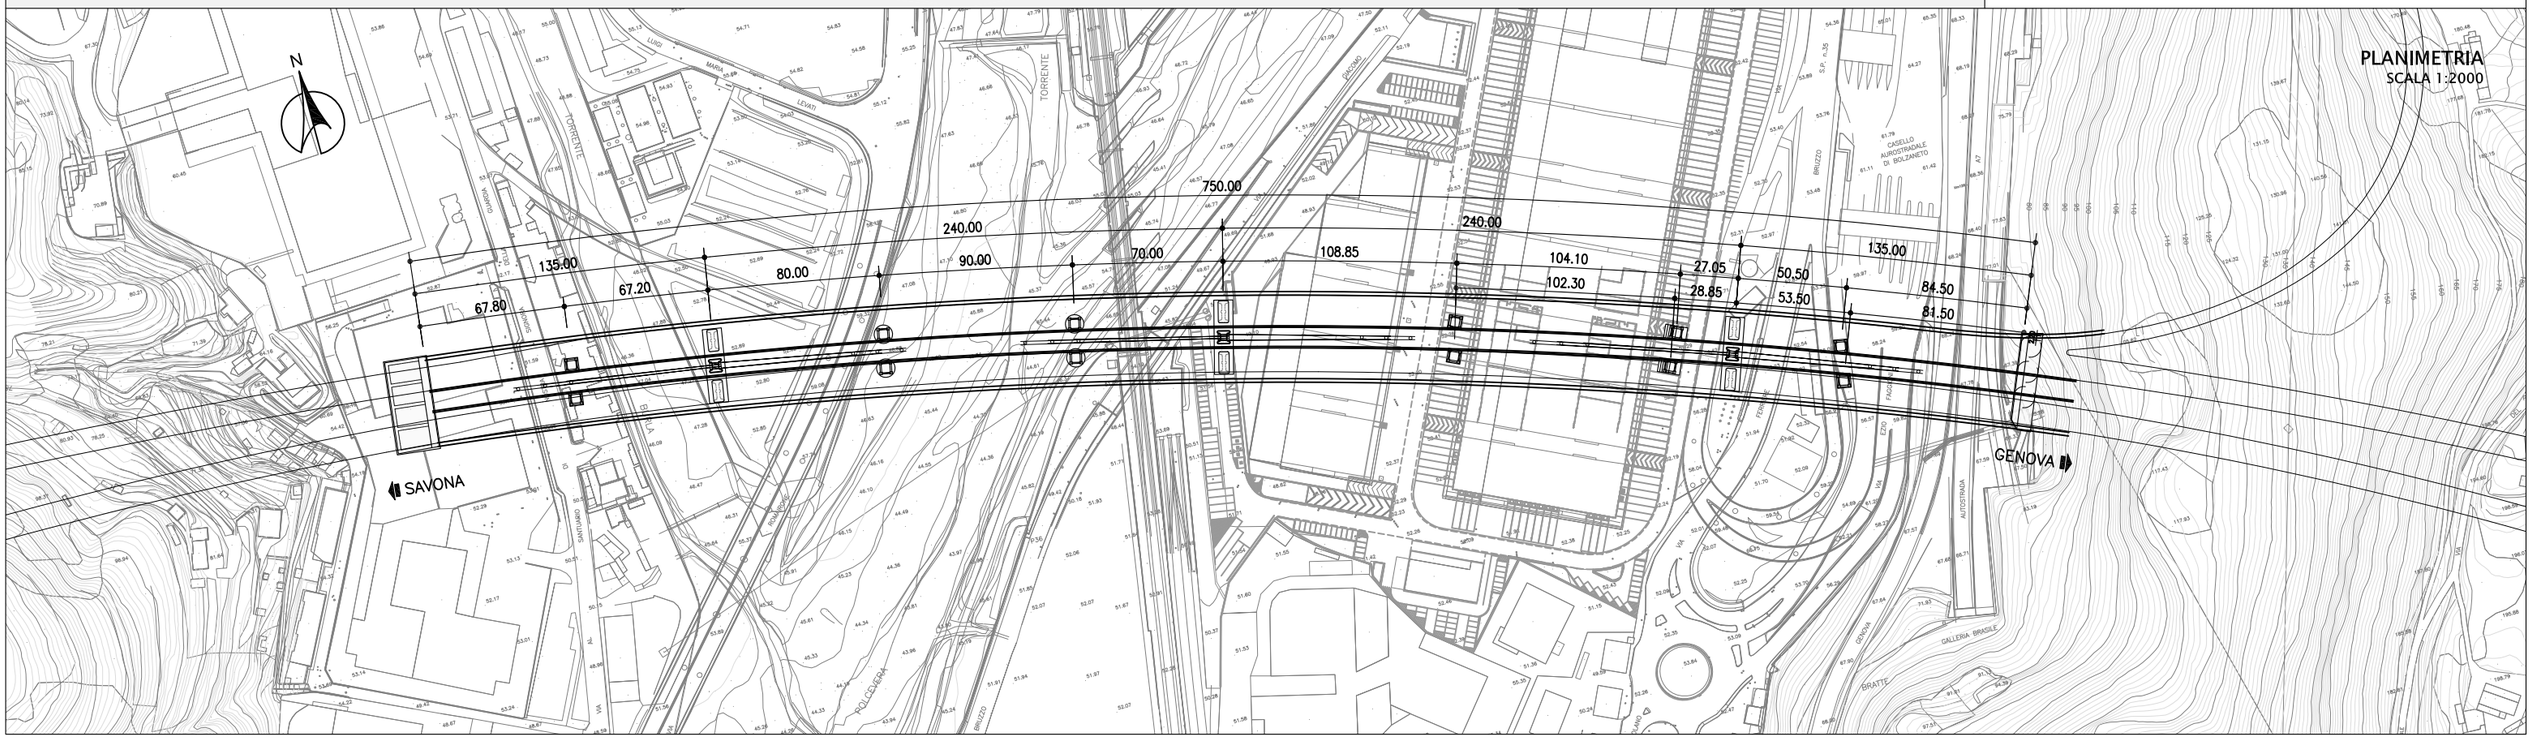

PROFILO LATO SUD
SCALA 1:2000

PRECOMPRESSO 2

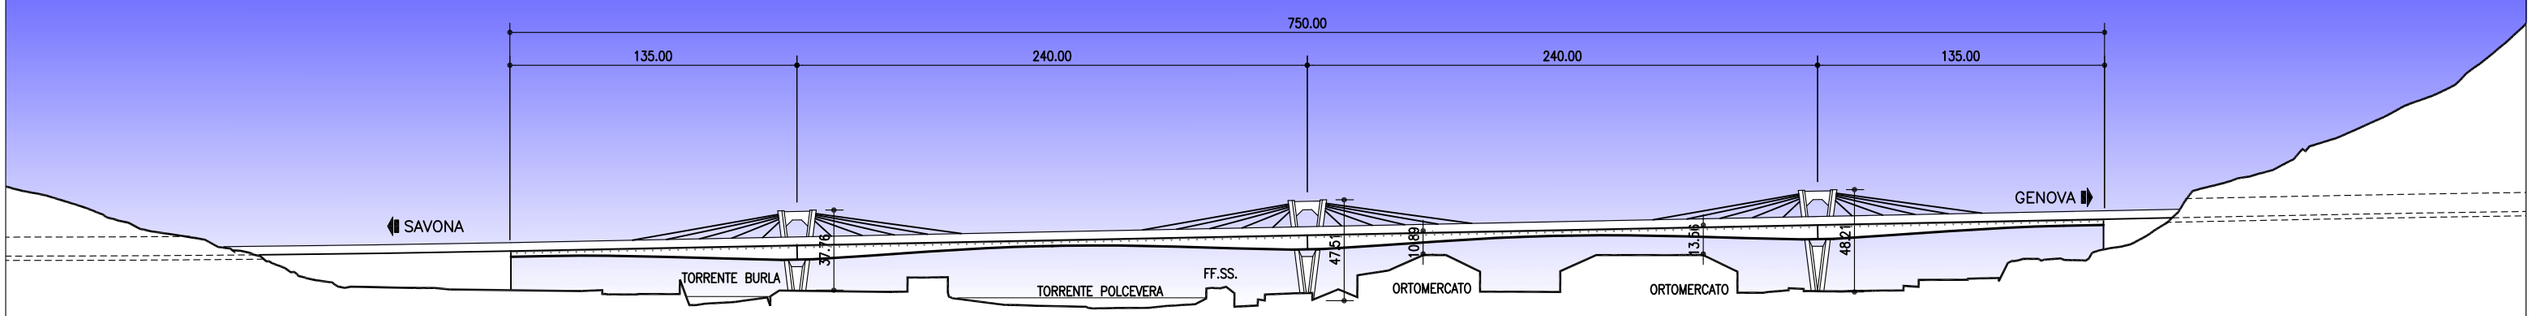




VISTA DAL VIADOTTO




VISTA LATO SUD




VISTA LATO NORD

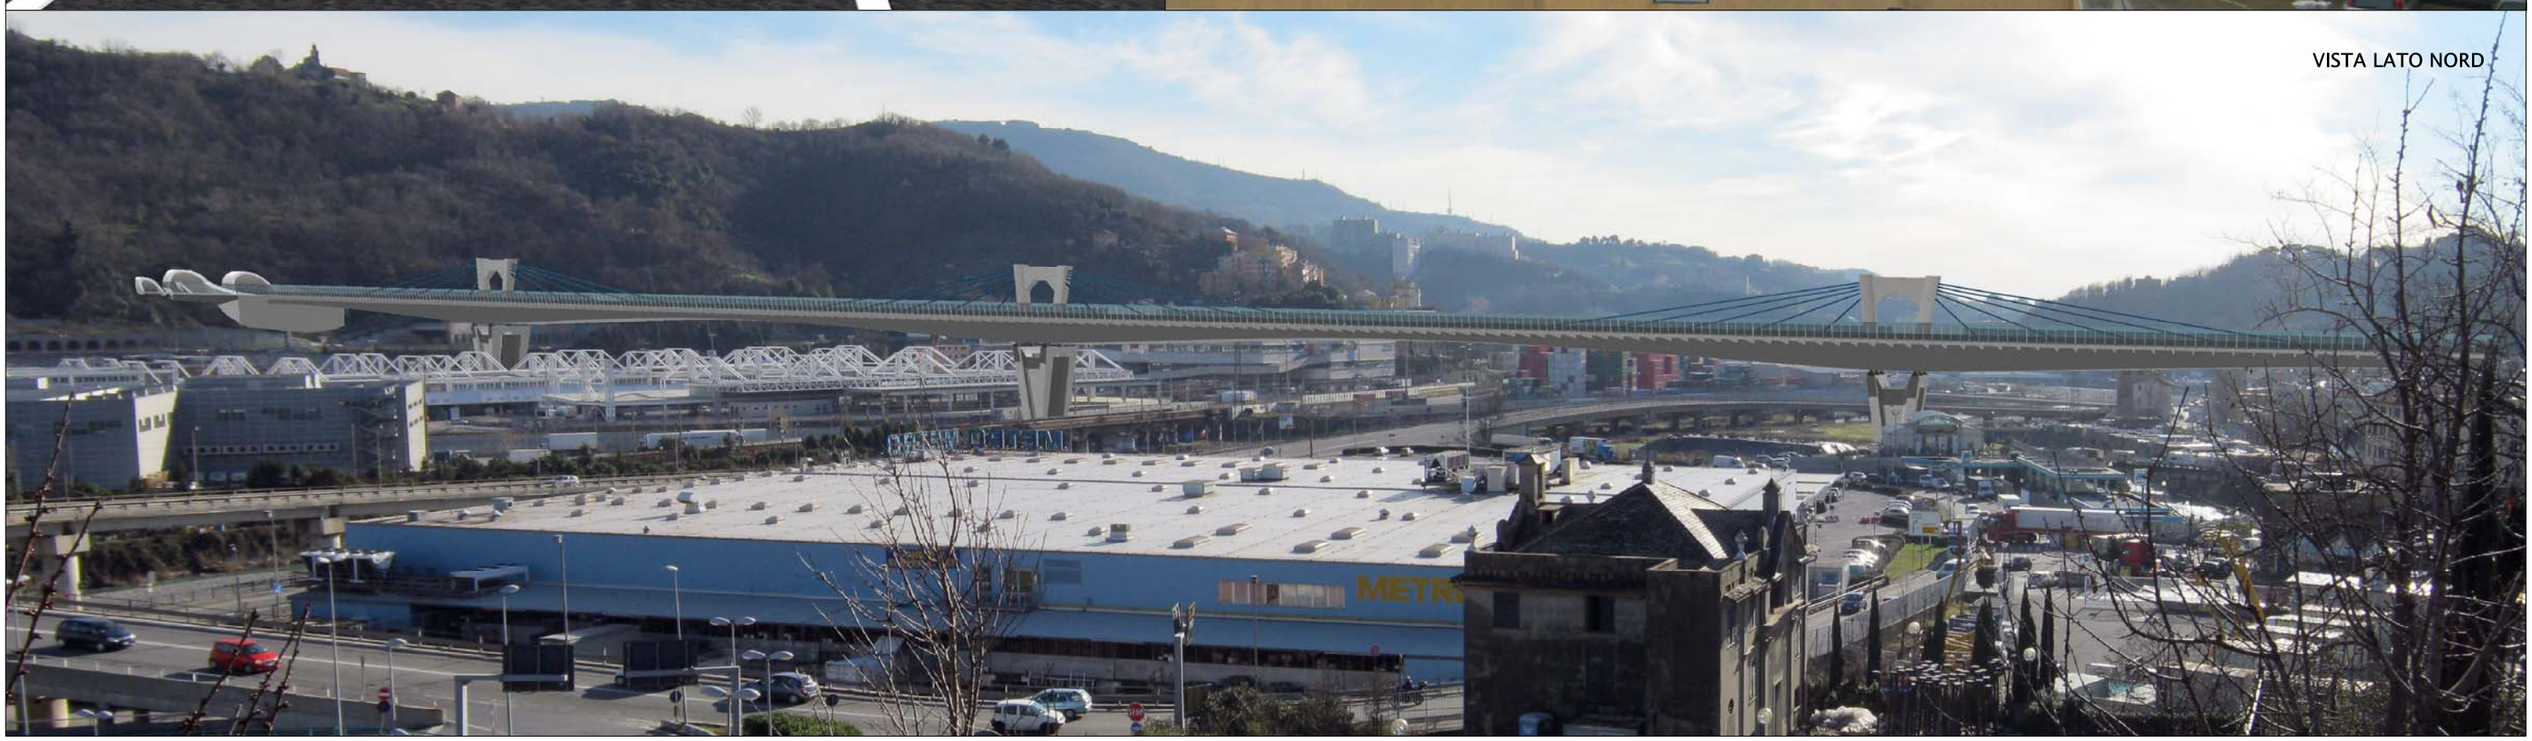


PROSPETTO DELLA PILA CENTRALE
SCALA 1:500

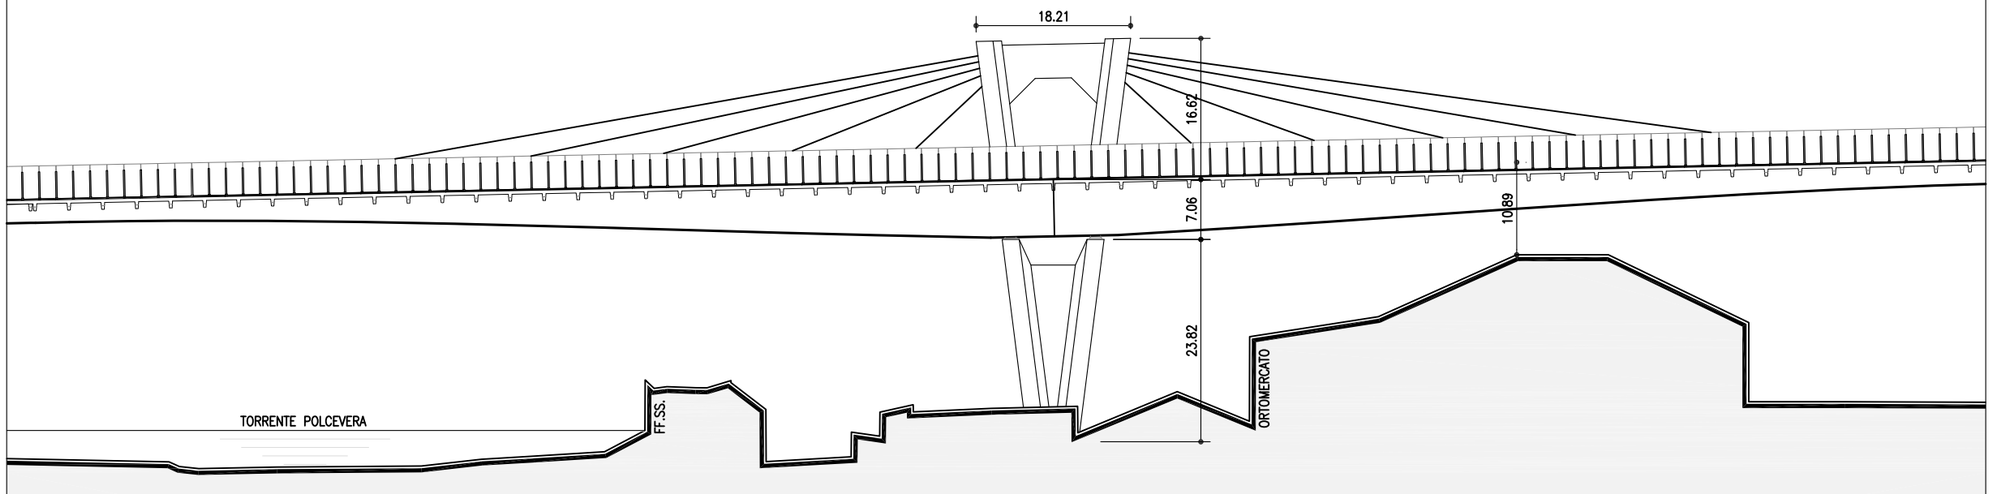

SEZIONI TIPO
SCALA 1:500

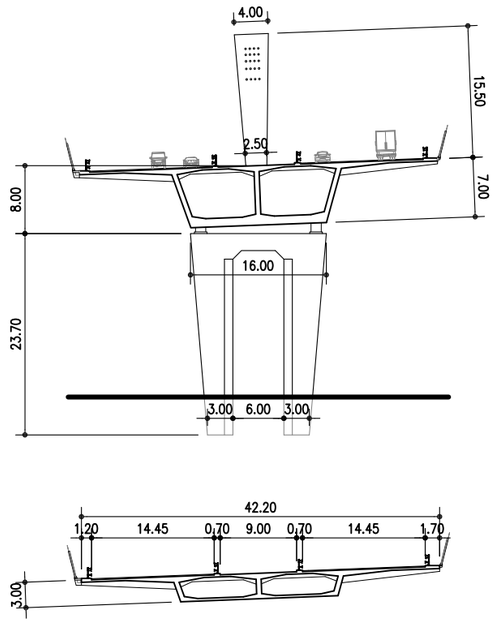


PLANIMETRIA
SCALA 1:2000

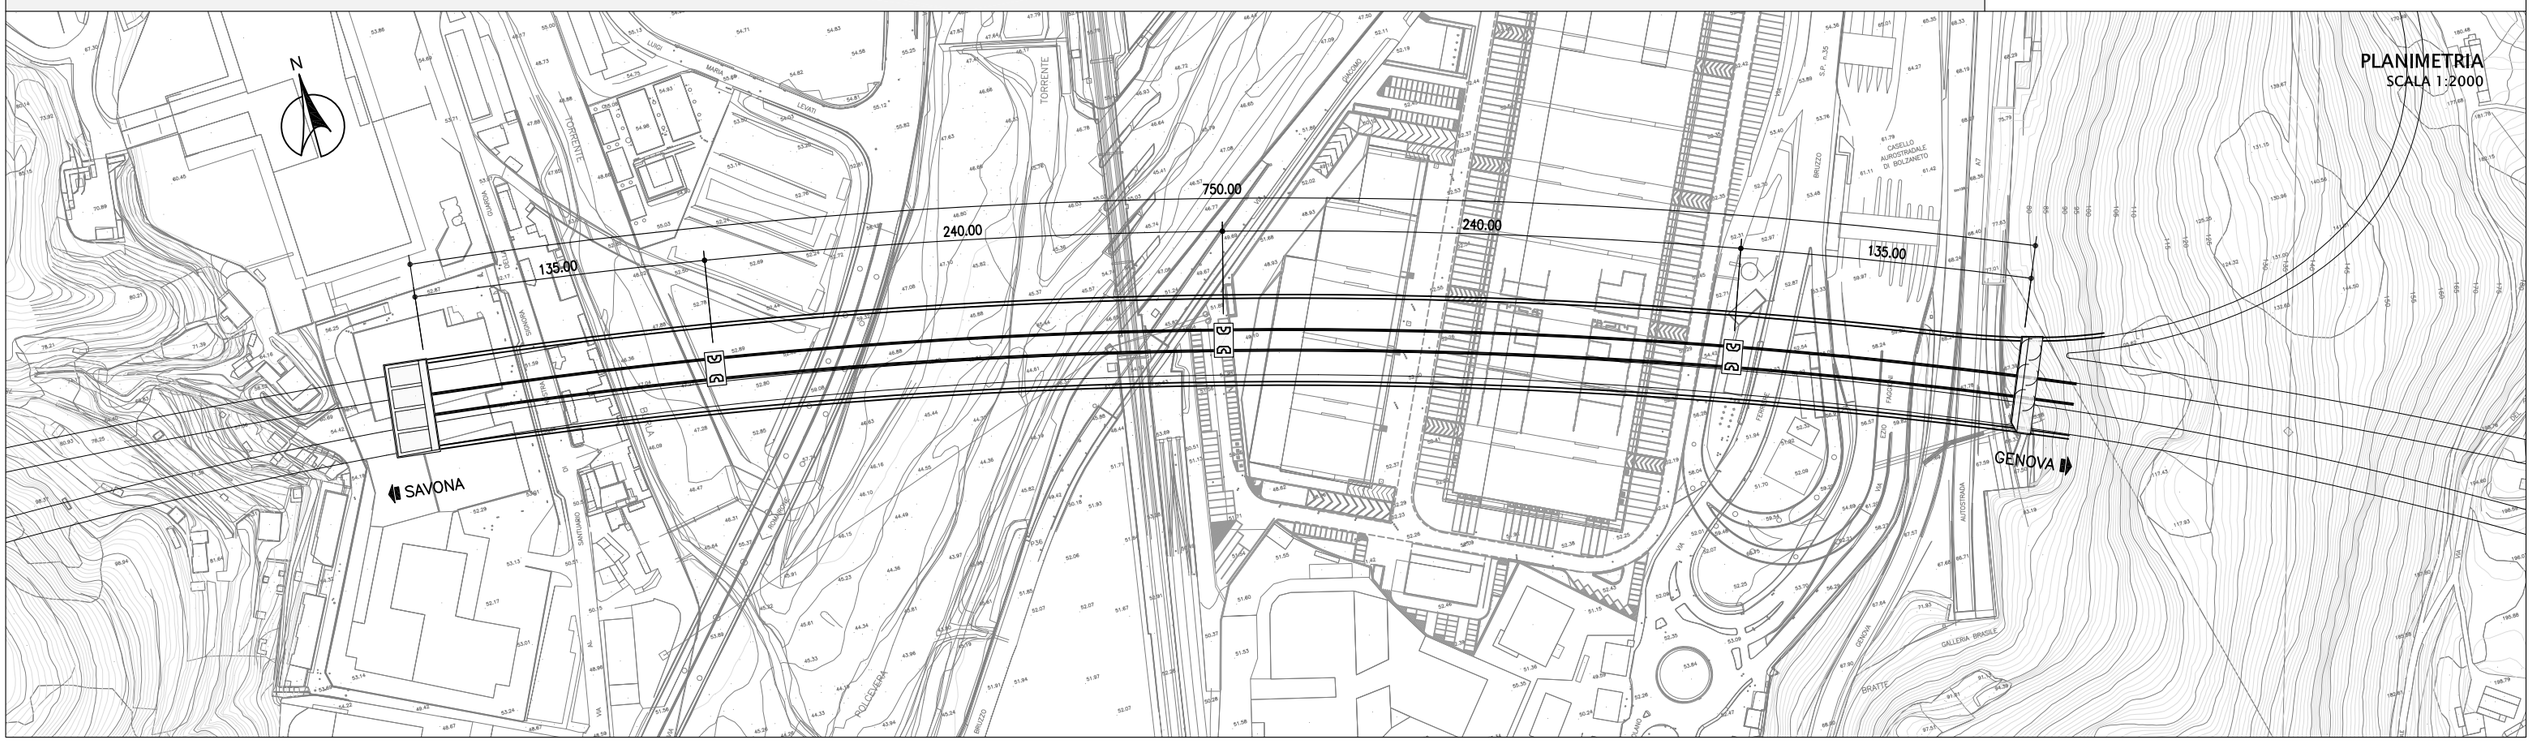

PROFILO LATO SUD
SCALA 1:2000

ARCHI 3

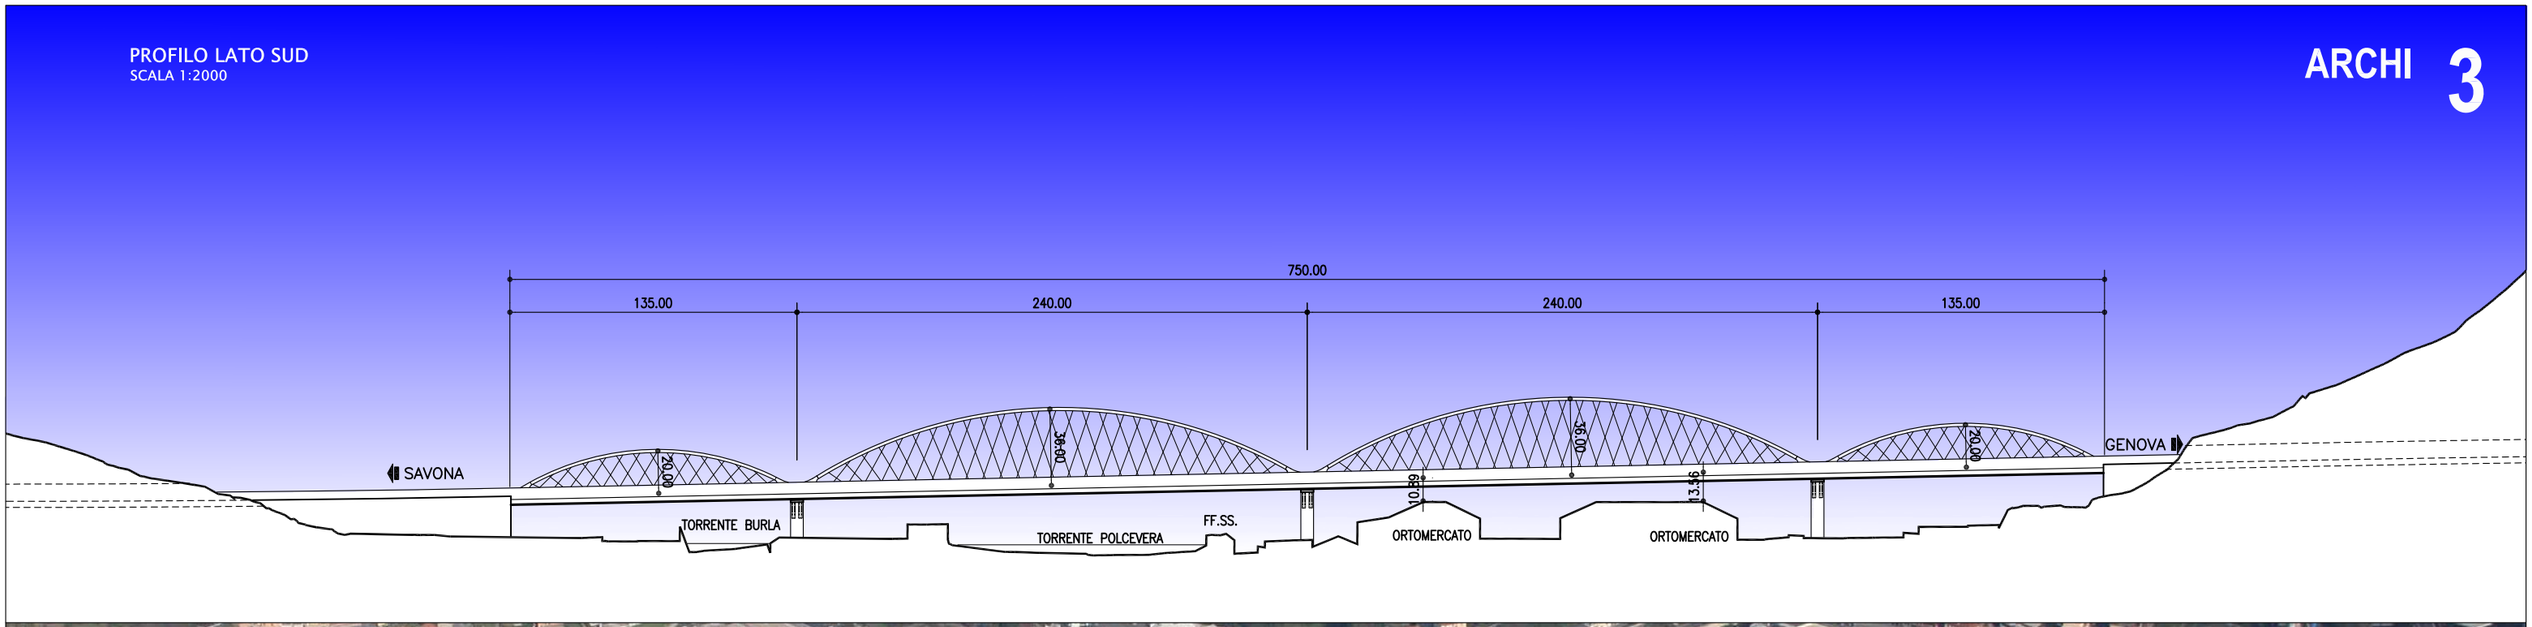



VISTA DAL VIADOTTO




VISTA LATO SUD




VISTA LATO NORD




PROSPETTO DELLA PILA CENTRALE
SCALA 1:500

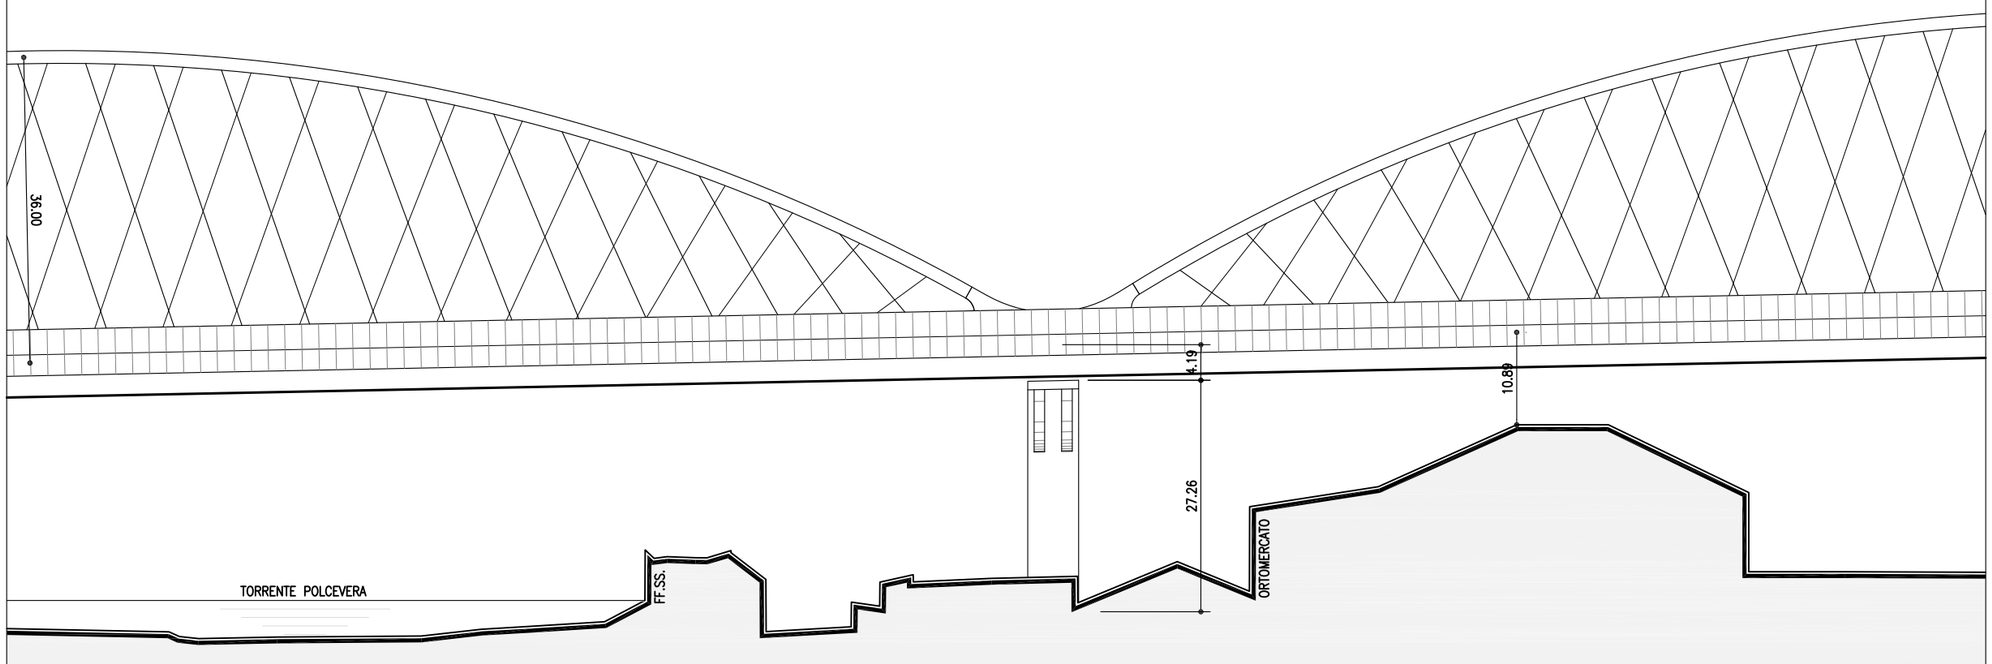


SEZIONI TIPO
SCALA 1:500

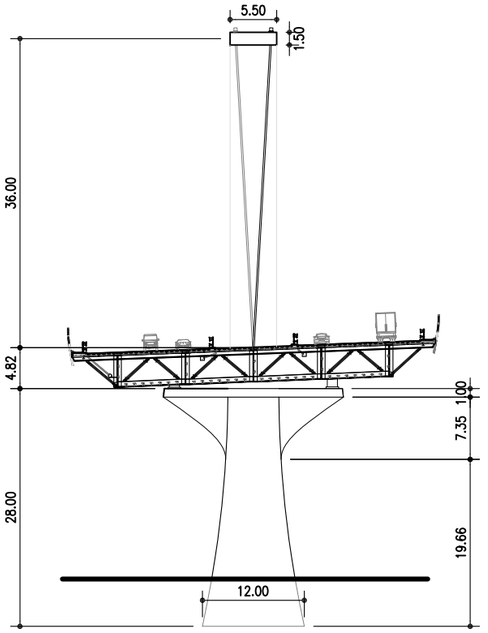

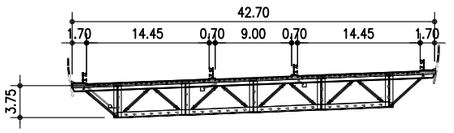


PLANIMETRIA
SCALA 1:2000

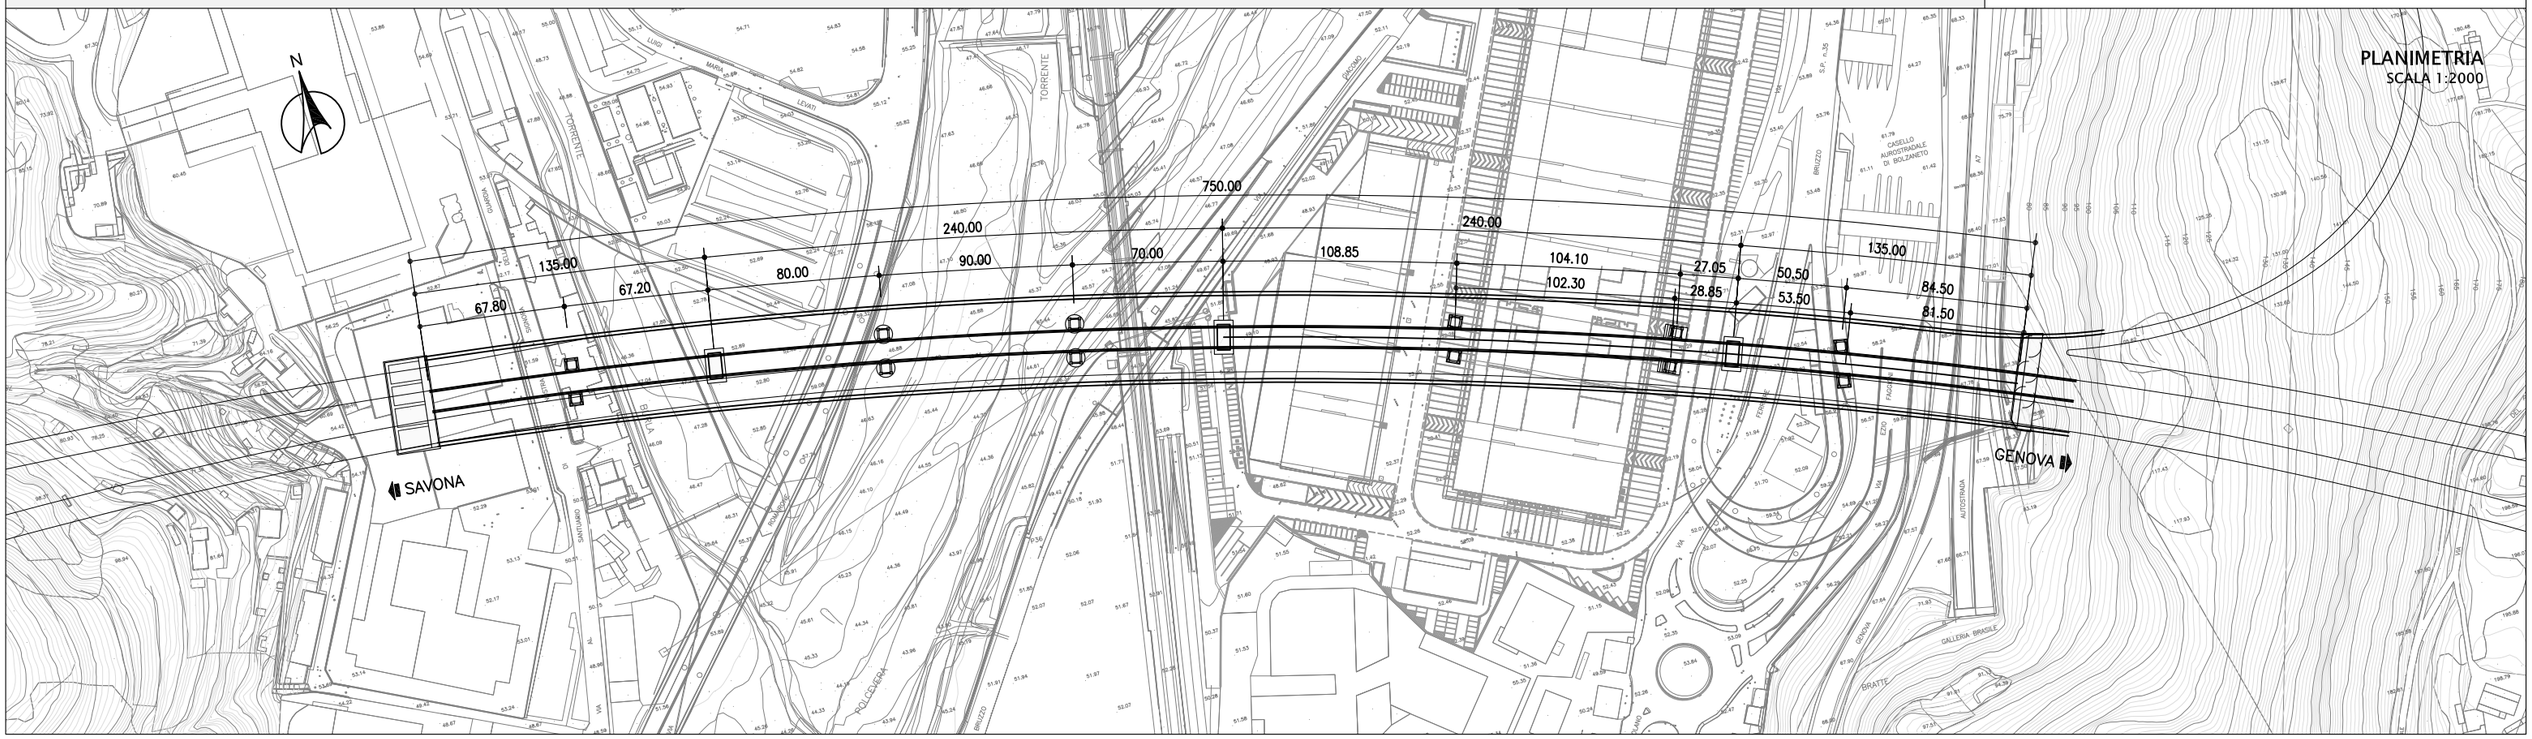

PROFILO LATO SUD
SCALA 1:2000

ONDA 4

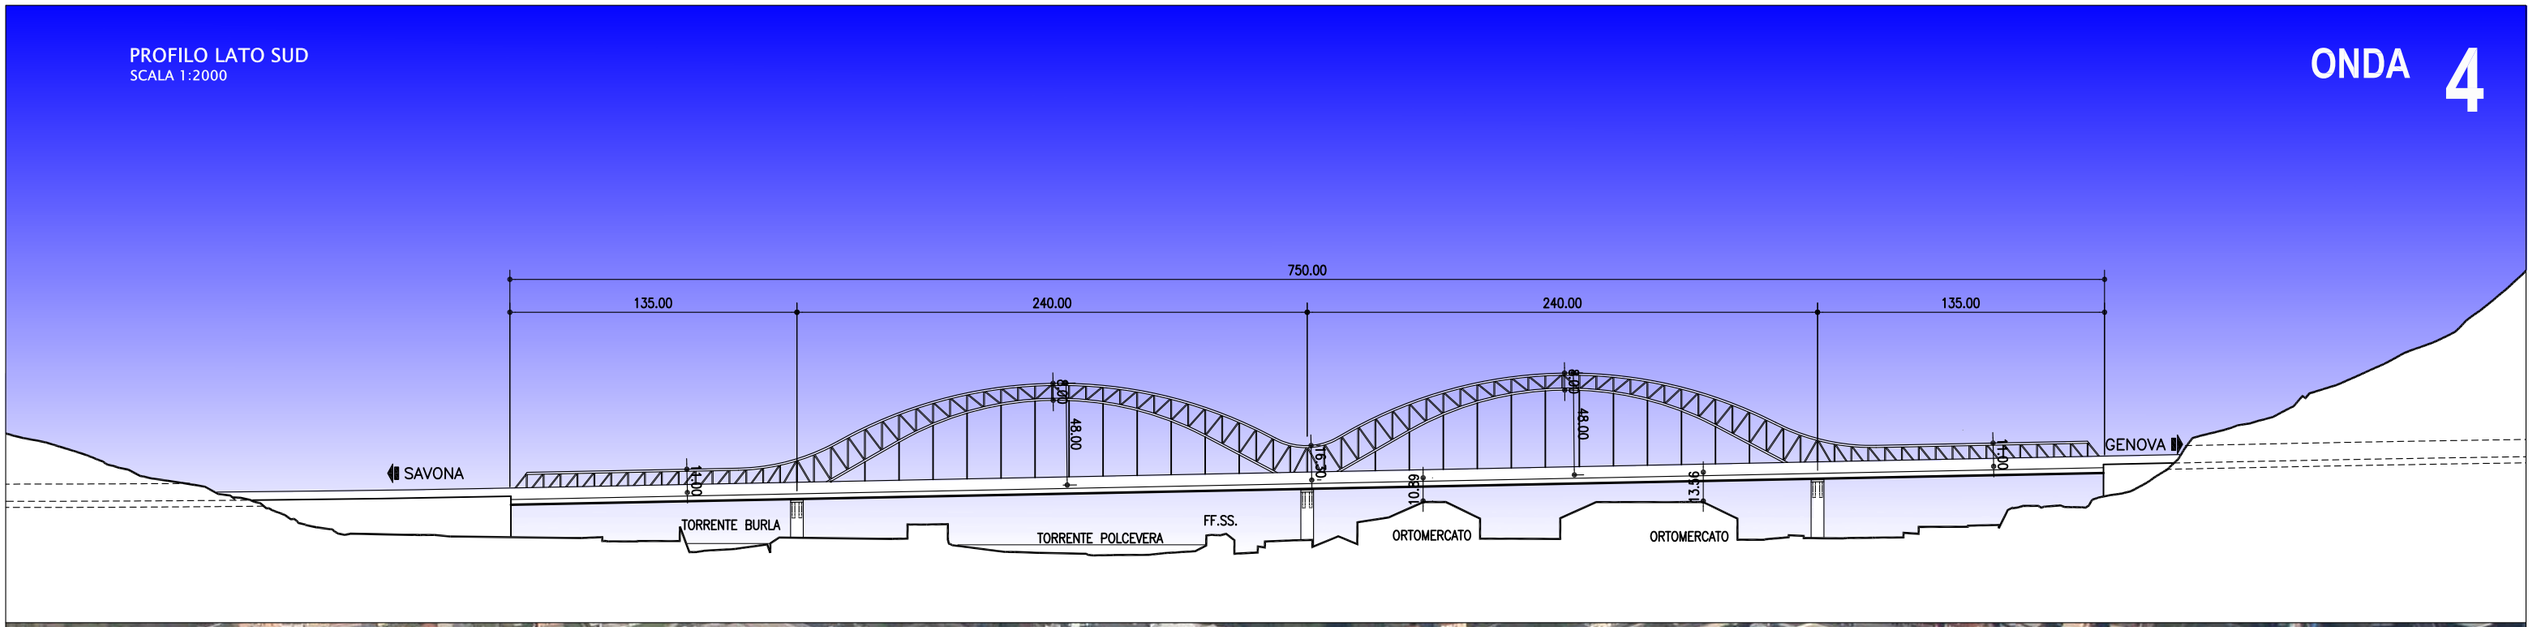




VISTA DAL VIADOTTO




VISTA LATO SUD




VISTA LATO NORD

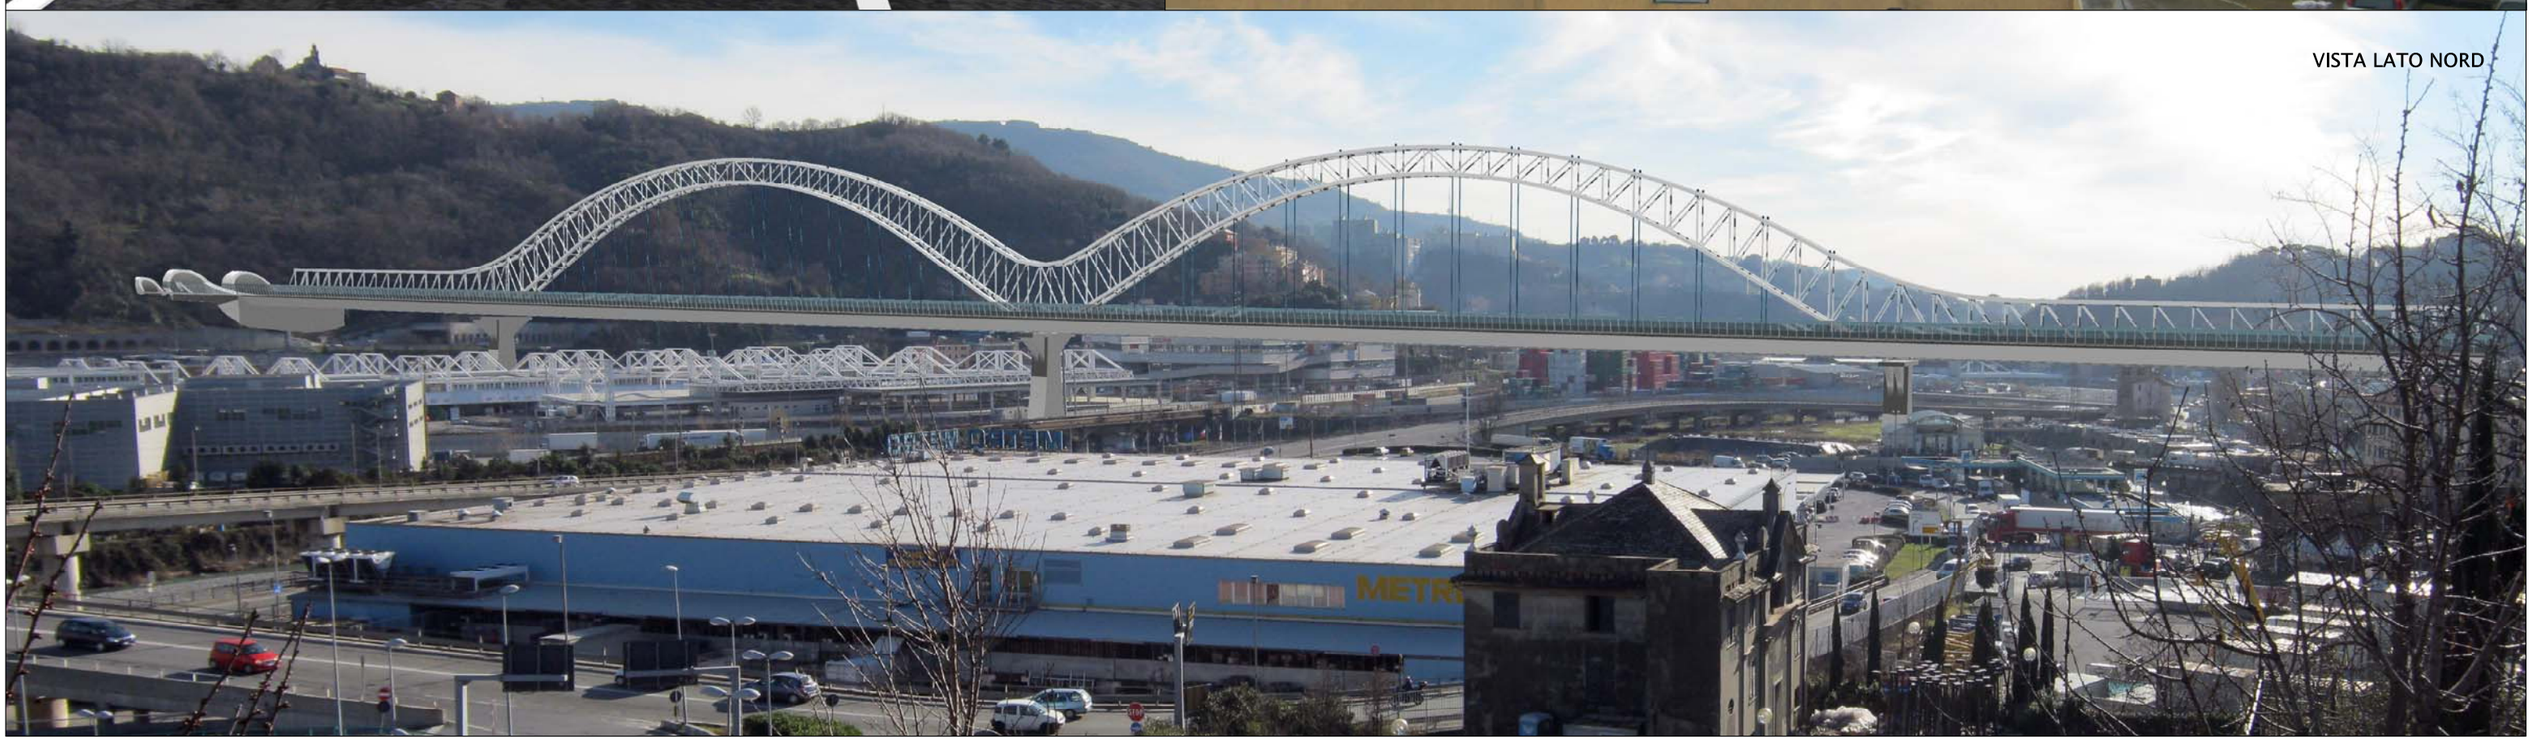


PROSPETTO DELLA PILA CENTRALE
SCALA 1:500

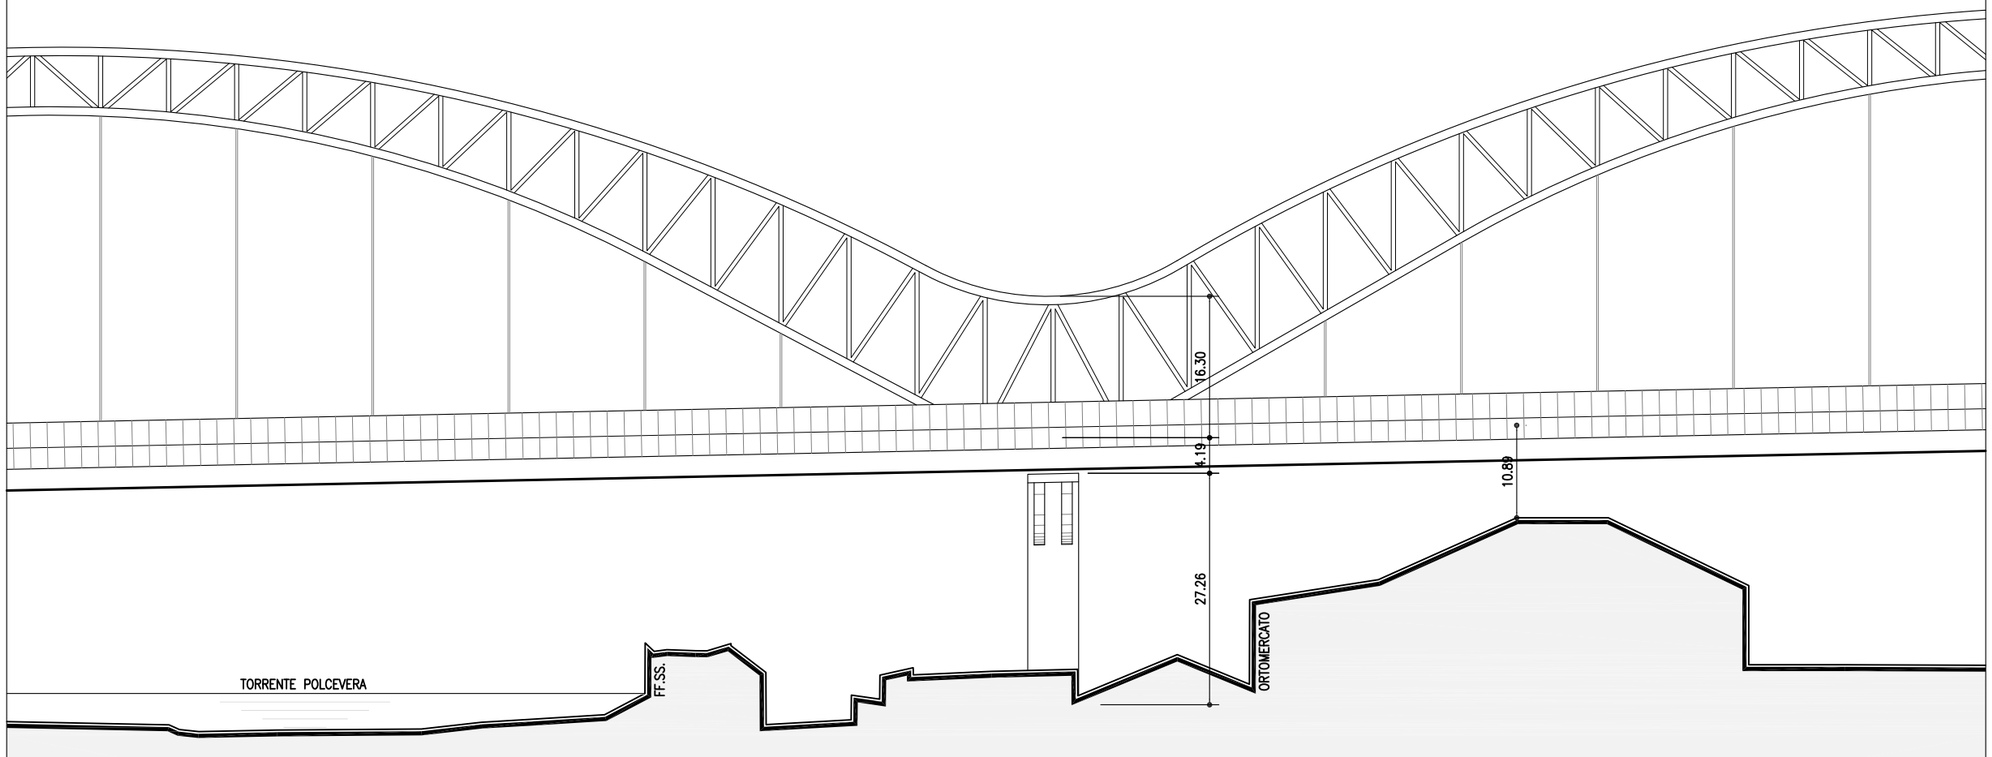


SEZIONI TIPO
SCALA 1:500

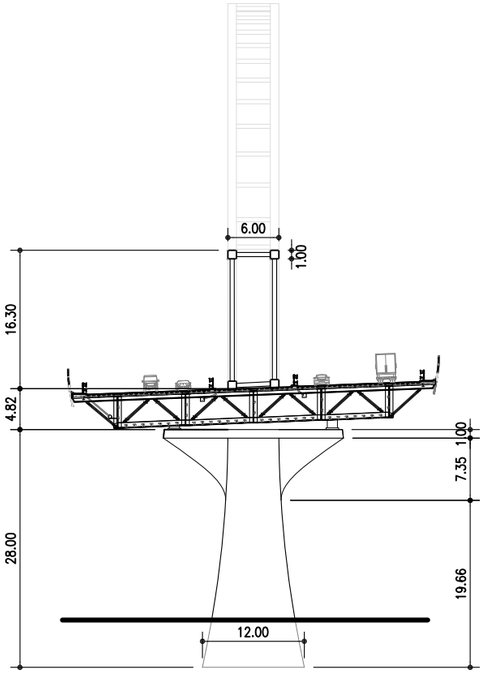

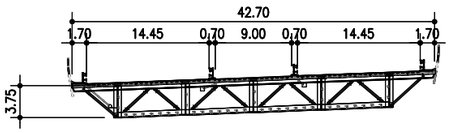

PLANIMETRIA
SCALA 1:2000

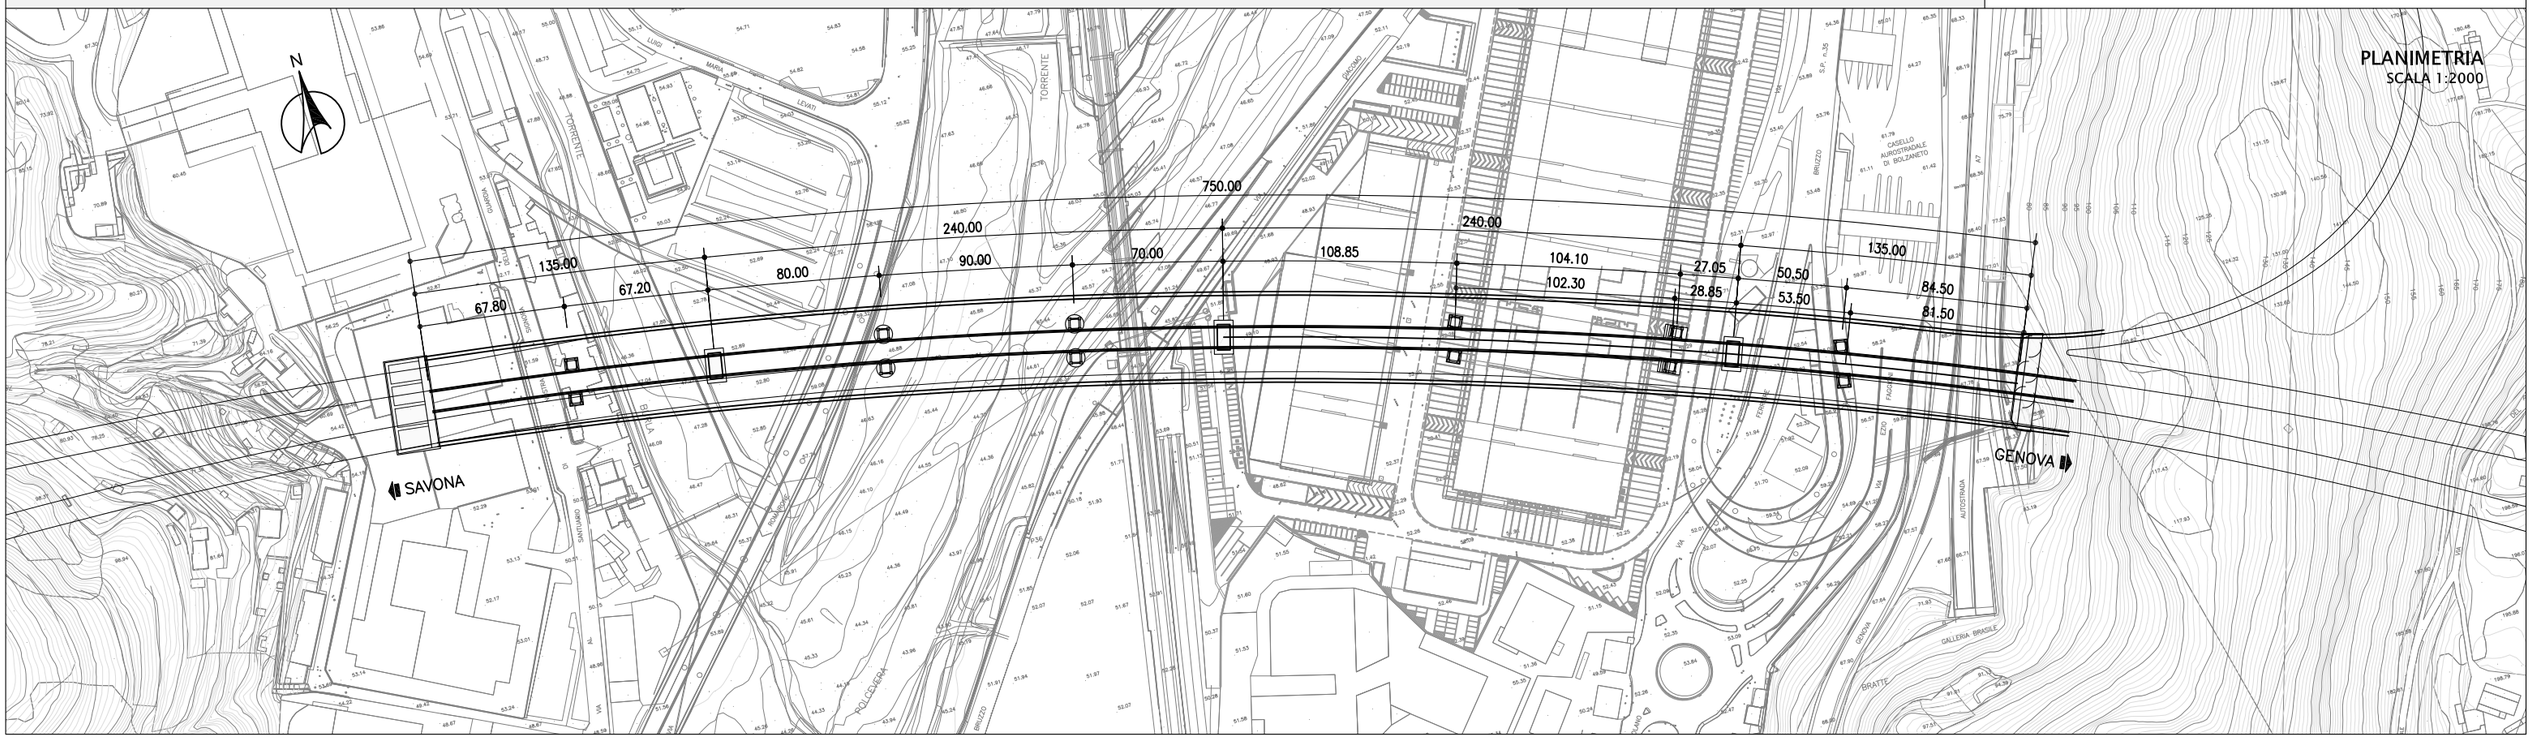




VISTA AEREA





PROFILO LATO NORD











VISTA LATO SUD







VISTA DAL VIADOTTO







