



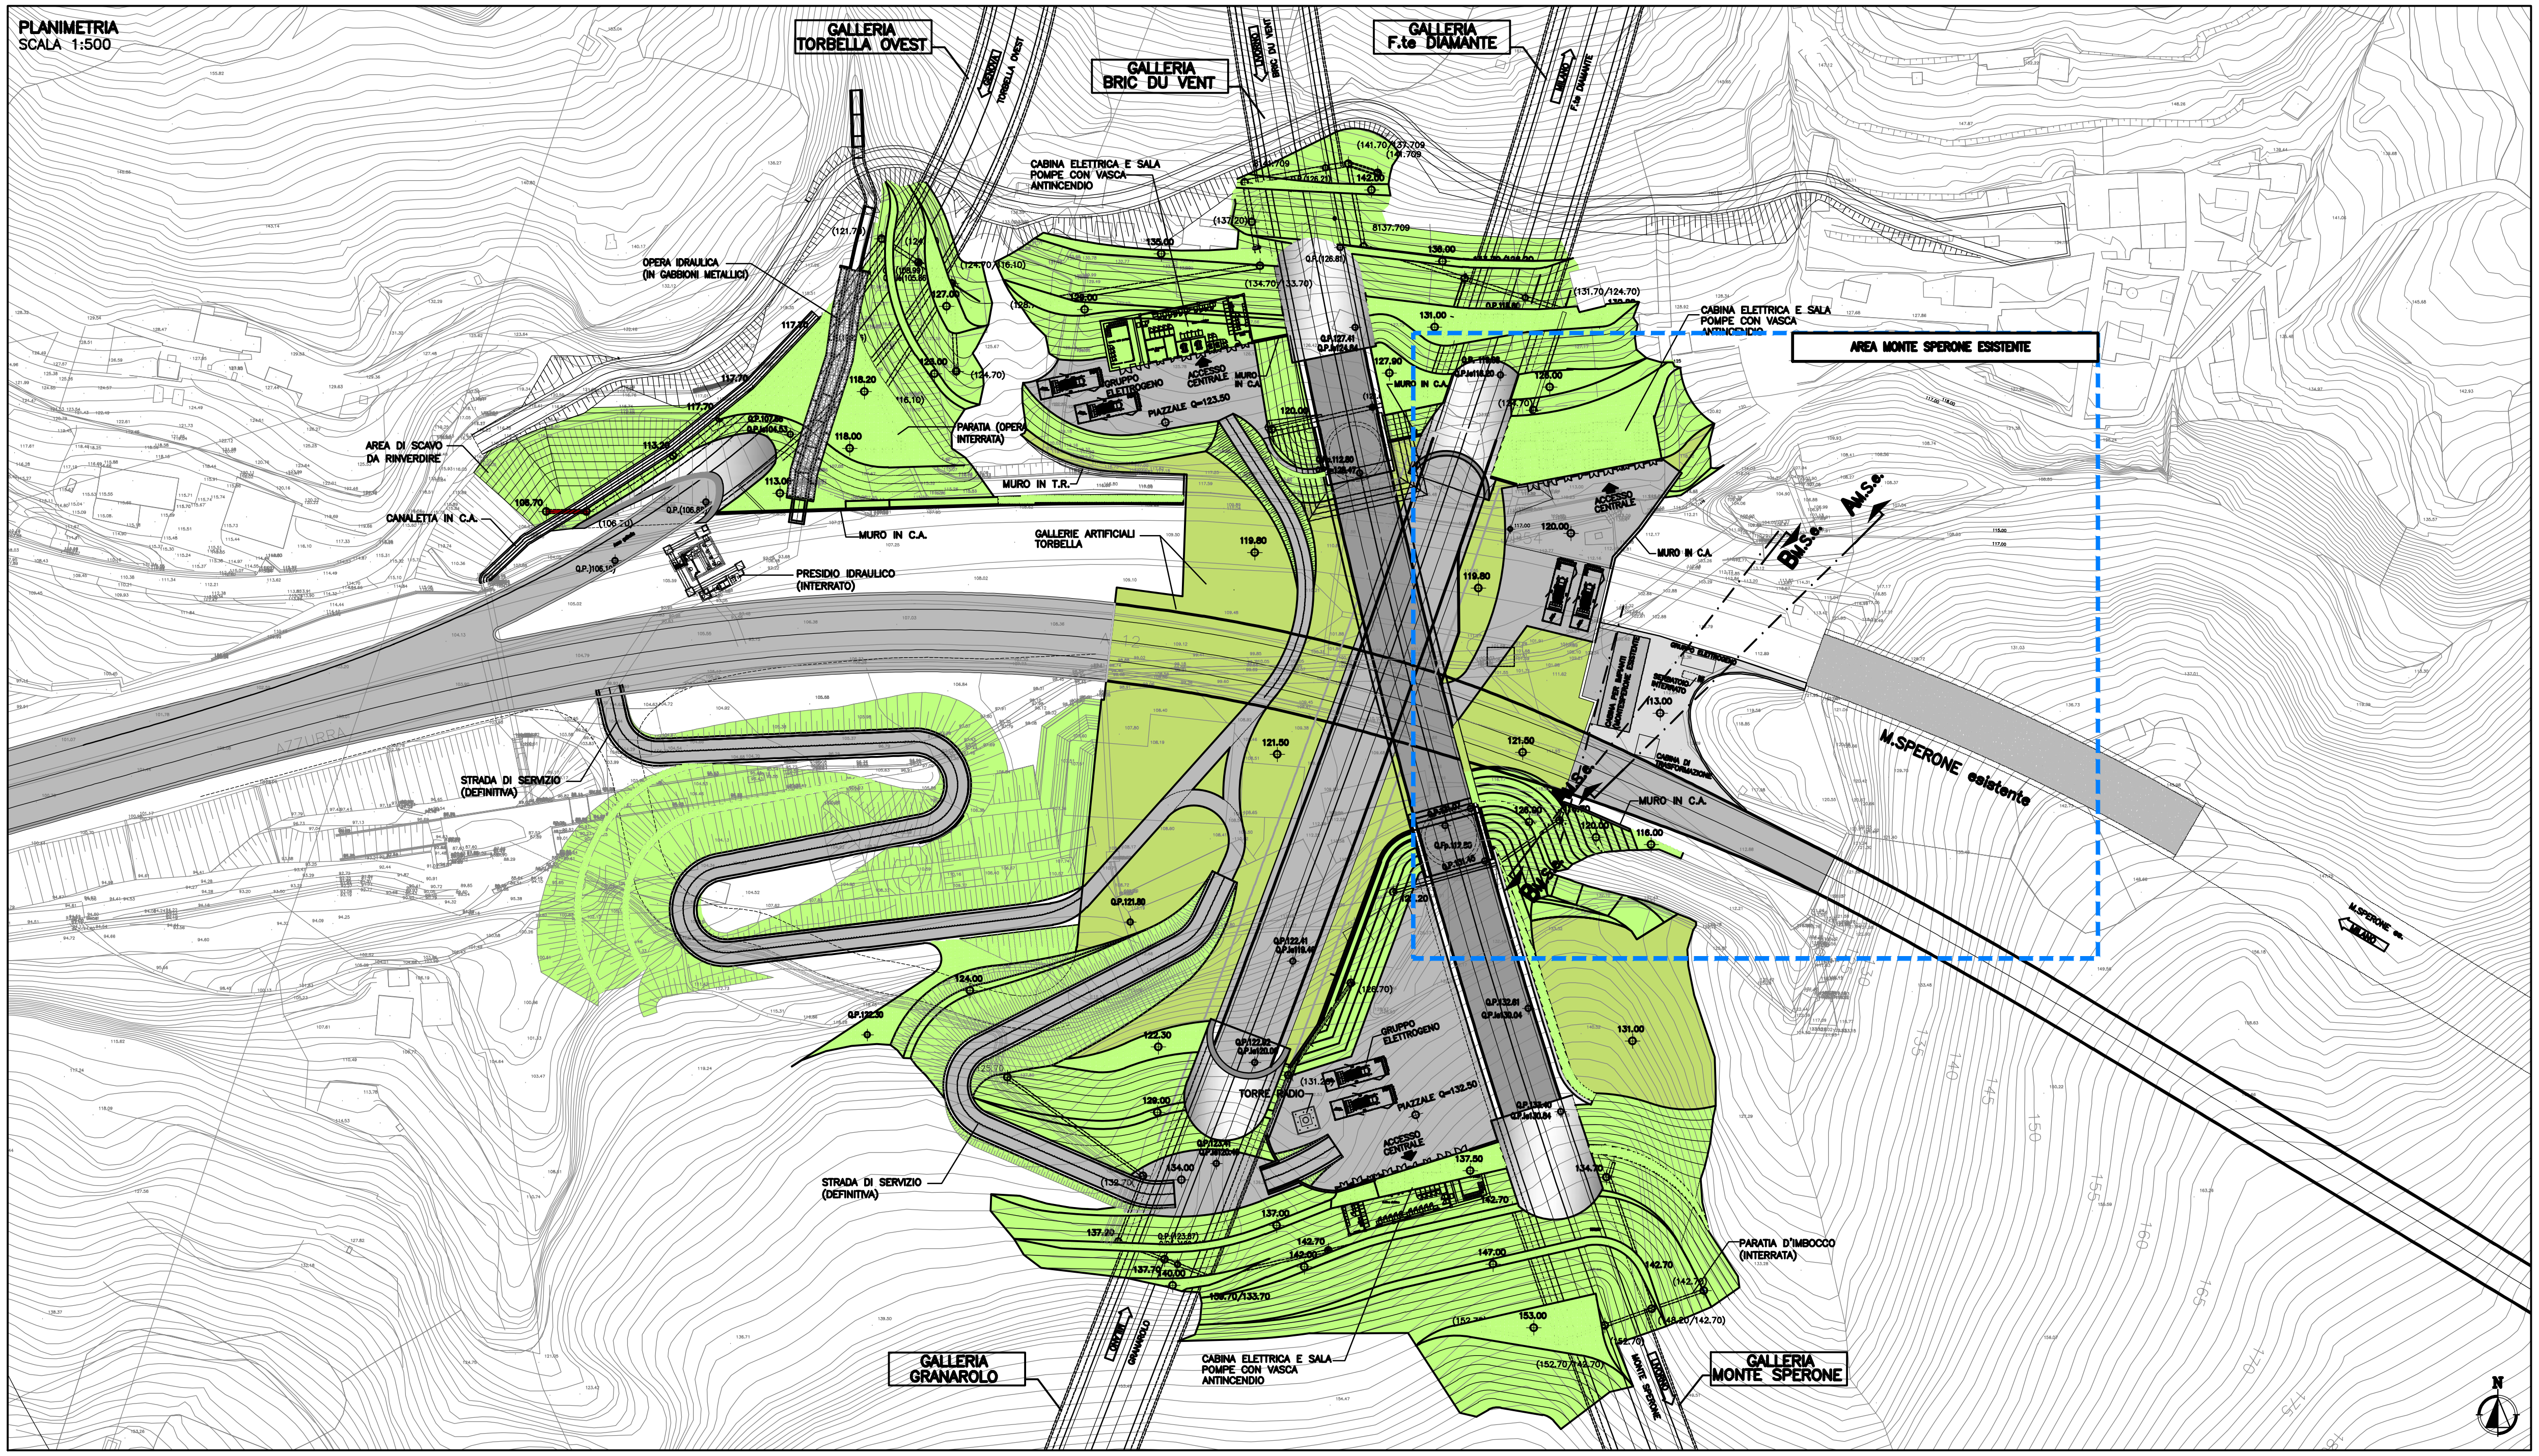


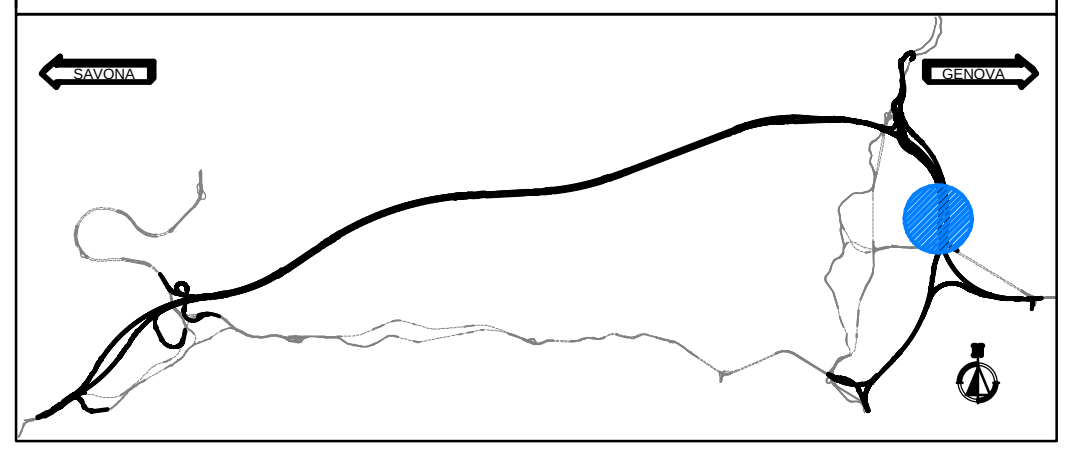

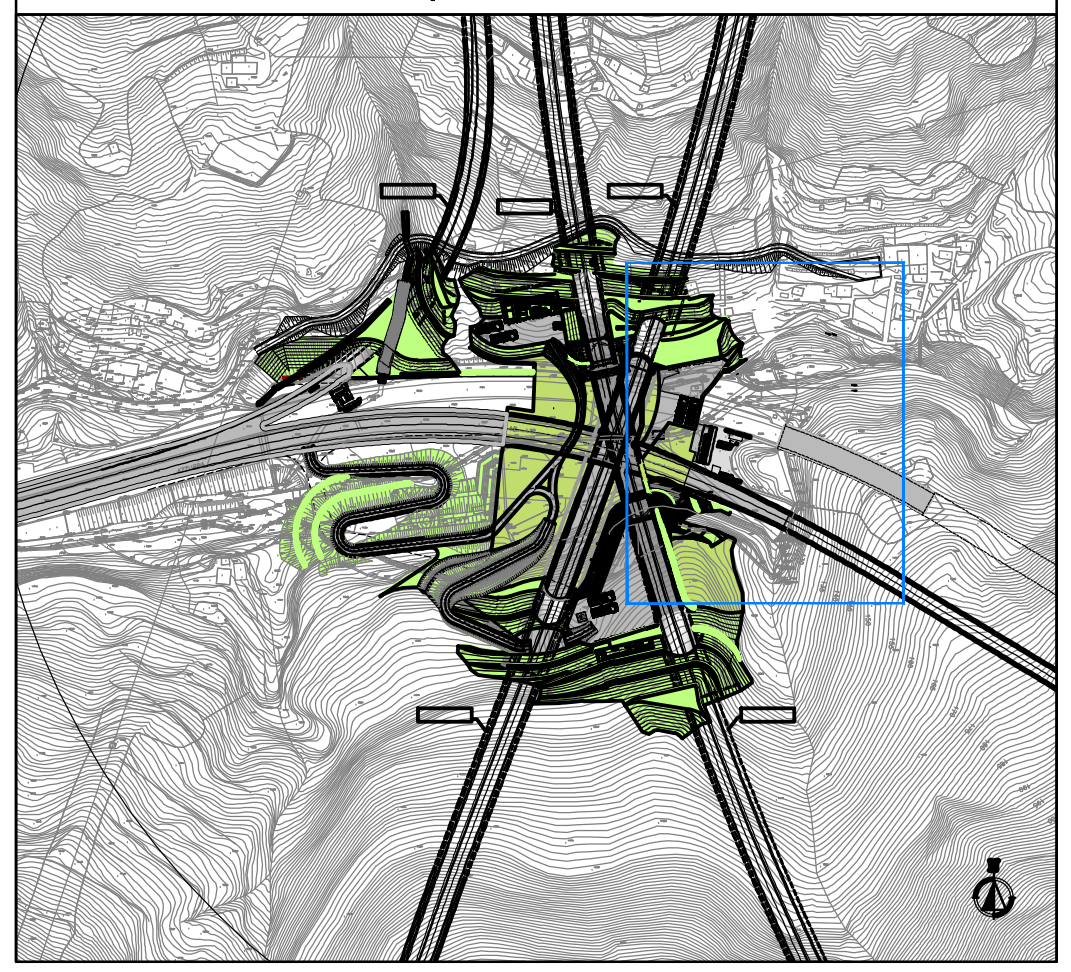

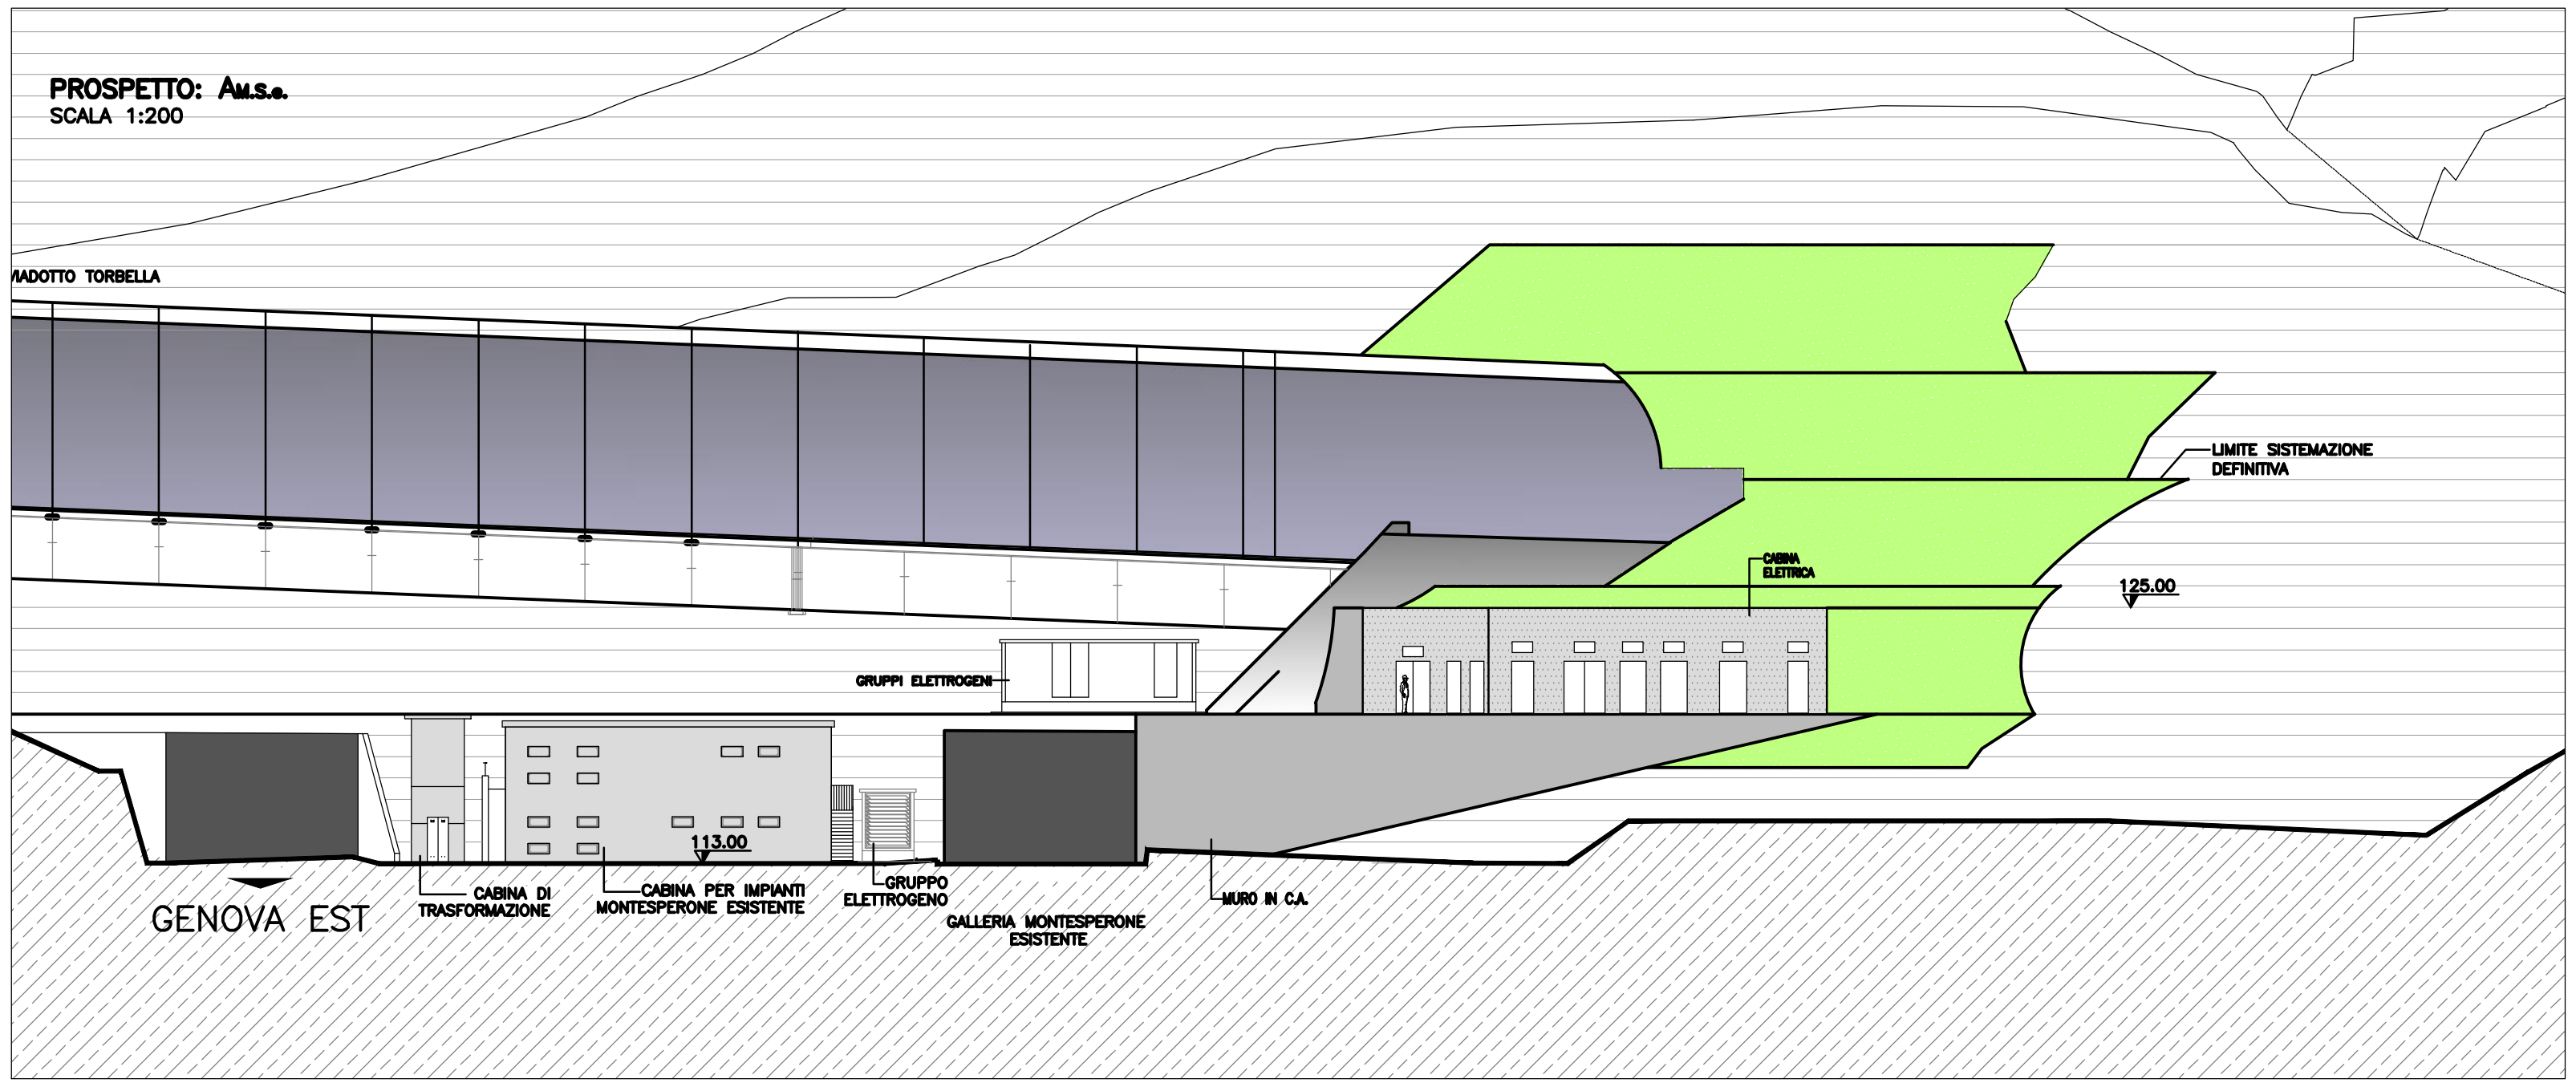

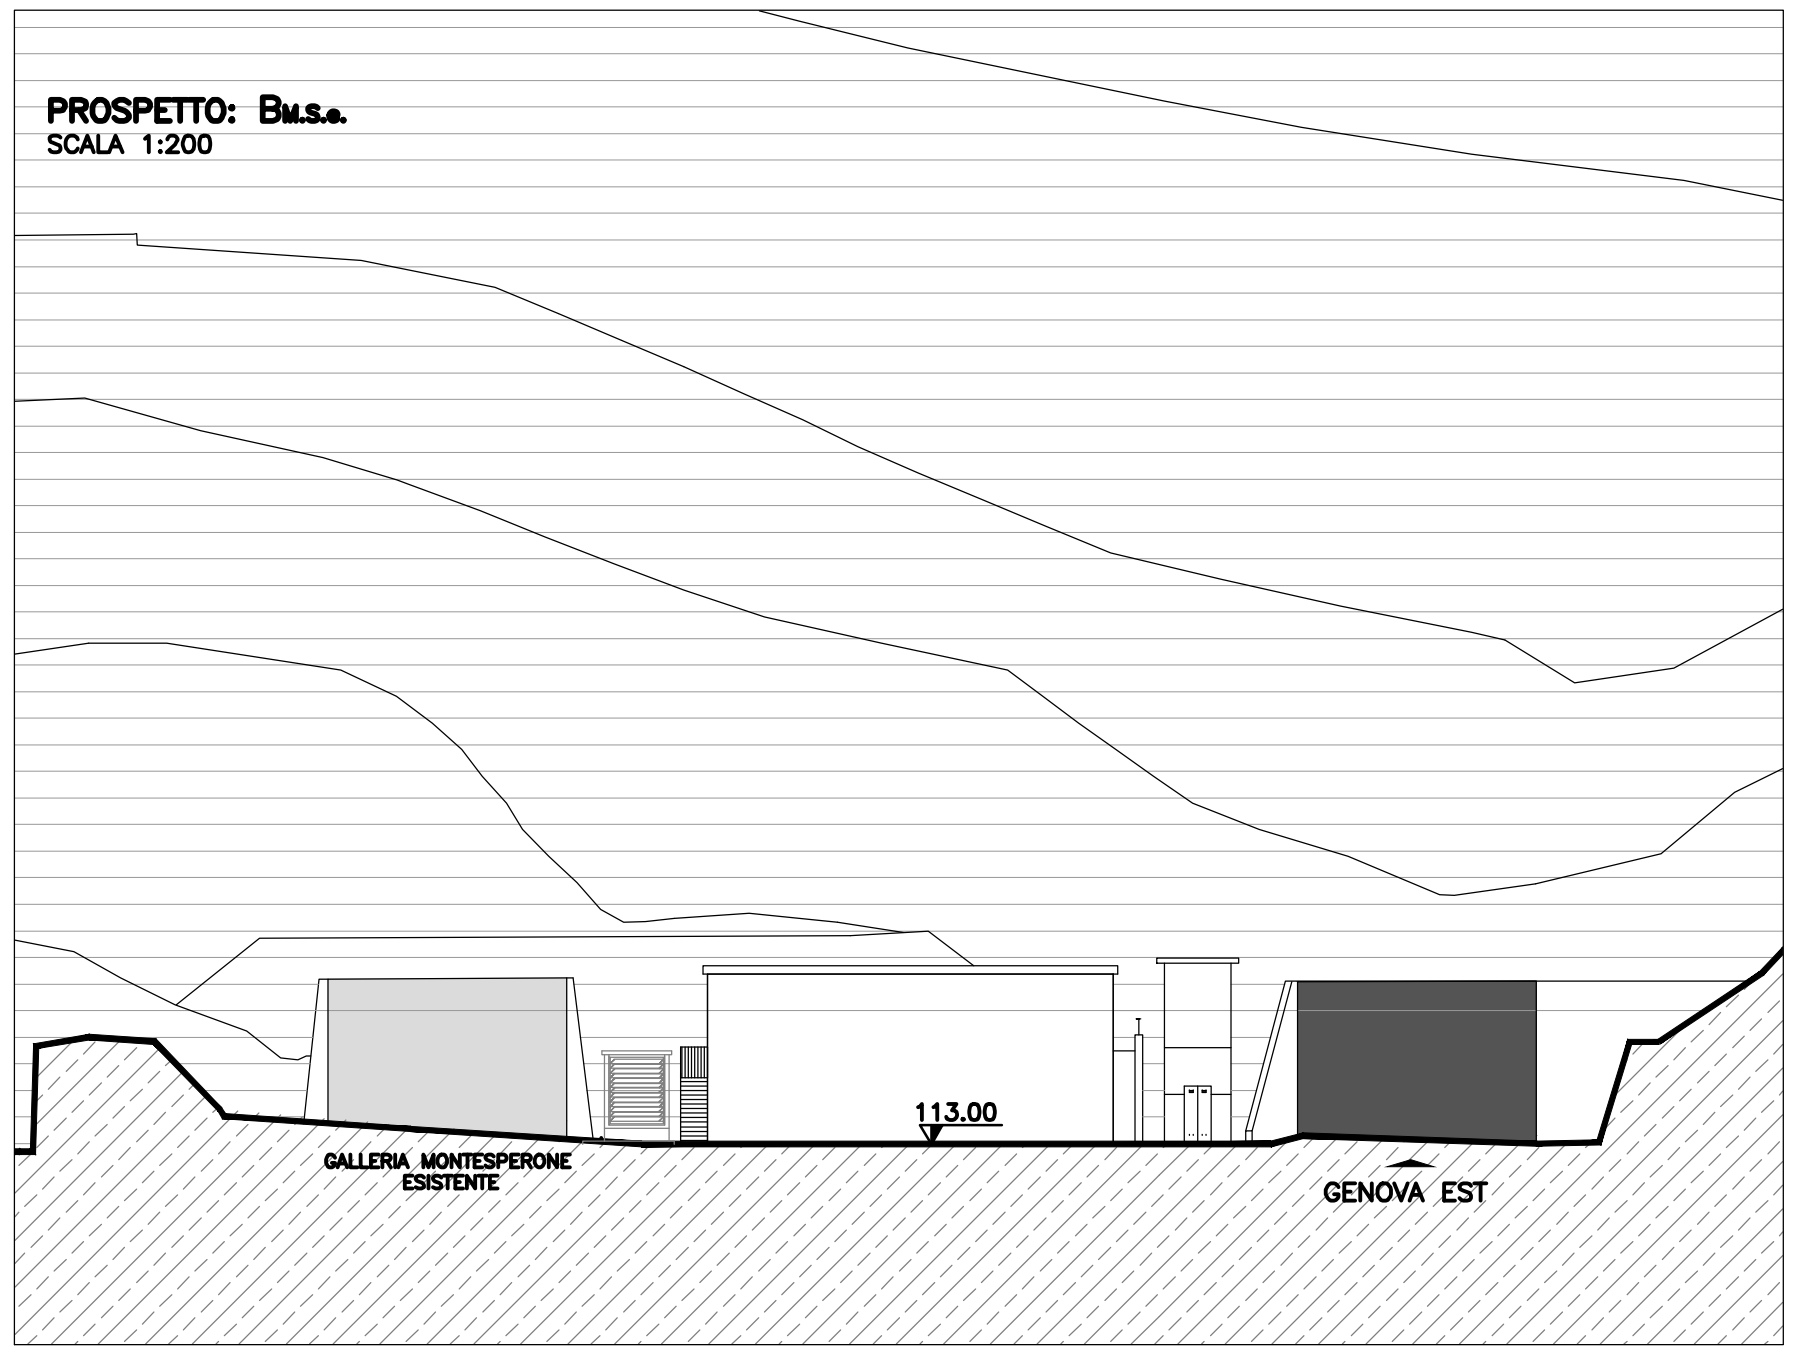

autostrade // per l'italia

NODO STRADALE E AUTOSTRADALE DI GENOVA

Adeguamento del sistema A7 – A10 – A12

PROGETTO DEFINITIVO

GALLERIE NATURALI

GALLERIA FORTE DIAMANTE
Imbocco lato Genova (con Bric du Vento lato Livorno)

SISTEMAZIONE DEFINITIVA
PLANIMETRIA, PROSPETTO E SEZIONI – TAV.2

IL RESPONSABILE PROGETTAZIONE SPECIALISTICA	IL RESPONSABILE INTEGRAZIONE PRESTAZIONI SPECIALISTICHE	IL DIRETTORE TECNICO
Ing. Maurizio Torresi Ord. Ingg. Milano N. 16492 RESPONSABILE UFFICIO AHA	Ing. Orlando Mazza Ord. Ingg. Pavia N. 1496 RESPONSABILE AREA DI PROGETTO GENOVA	Ing. Maurizio Torresi Ord. Ingg. Milano N. 16492 RESPONSABILE FUNZIONE STP


WBS	RIFERIMENTO ELABORATO				DATA:	REVISIONE	
	codice commessa	N.Prog.	unita'	n. progressivo	FEBBRAIO 2011	n.	data
IB.11A-12B	110712	04	AUA	0176-2	SCALA: VARIE	1	APRILE 2011
07						2	MAGGIO 2012

spea ingegneria europea	COORDINATORE OPERATIVO DI PROGETTO Ing. Ilaria Lavander	ELABORAZIONE GRAFICA A CURA DI:	Arch. Graziano Furini
		ELABORAZIONE PROGETTUALE A CURA DI:	Arch. Enrico Francesconi – Arch. Graziano Furini
CONSULENZA A CURA DI:		IL RESPONSABILE UNITA'	Ing. Maurizio Torresi O.I. Milano N. 16492


VISTO DEL COORDINATORE GENERALE SPEA	VISTO DEL COMMITTENTE	VISTO DEL CONCEDENTE
DIREZIONE OPERATIVA PROGETTAZIONE ED DIREZIONE LAVORI AEPI Ing. Alberto Selleri	autostrade // per l'italia Ing. Giorgio Fabriani	

IL PRESENTE DOCUMENTO NON POTRA' ESSERE COPIATO, RIPRODOTTO O ALTRIMENTI PUBBLICATO, IN TUTTO O IN PARTE, SENZA IL CONSENSO SCRITTO DELLA SOC. AUTOSTRADE PER L'ITALIA S.P.A. OGNI UTILIZZO NON AUTORIZZATO SARA' PERSEGUITO A NORMA DI LEGGE.
THIS DOCUMENT MAY NOT BE COPIED, REPRODUCED OR PUBLISHED, EITHER IN PART OR IN ITS ENTIRETY, WITHOUT THE WRITTEN PERMISSION OF SOC. AUTOSTRADE PER L'ITALIA S.P.A. UNAUTHORIZED USE WILL BE PROSECUTED BY LAW.


PLANIMETRIA
SCALA 1:500

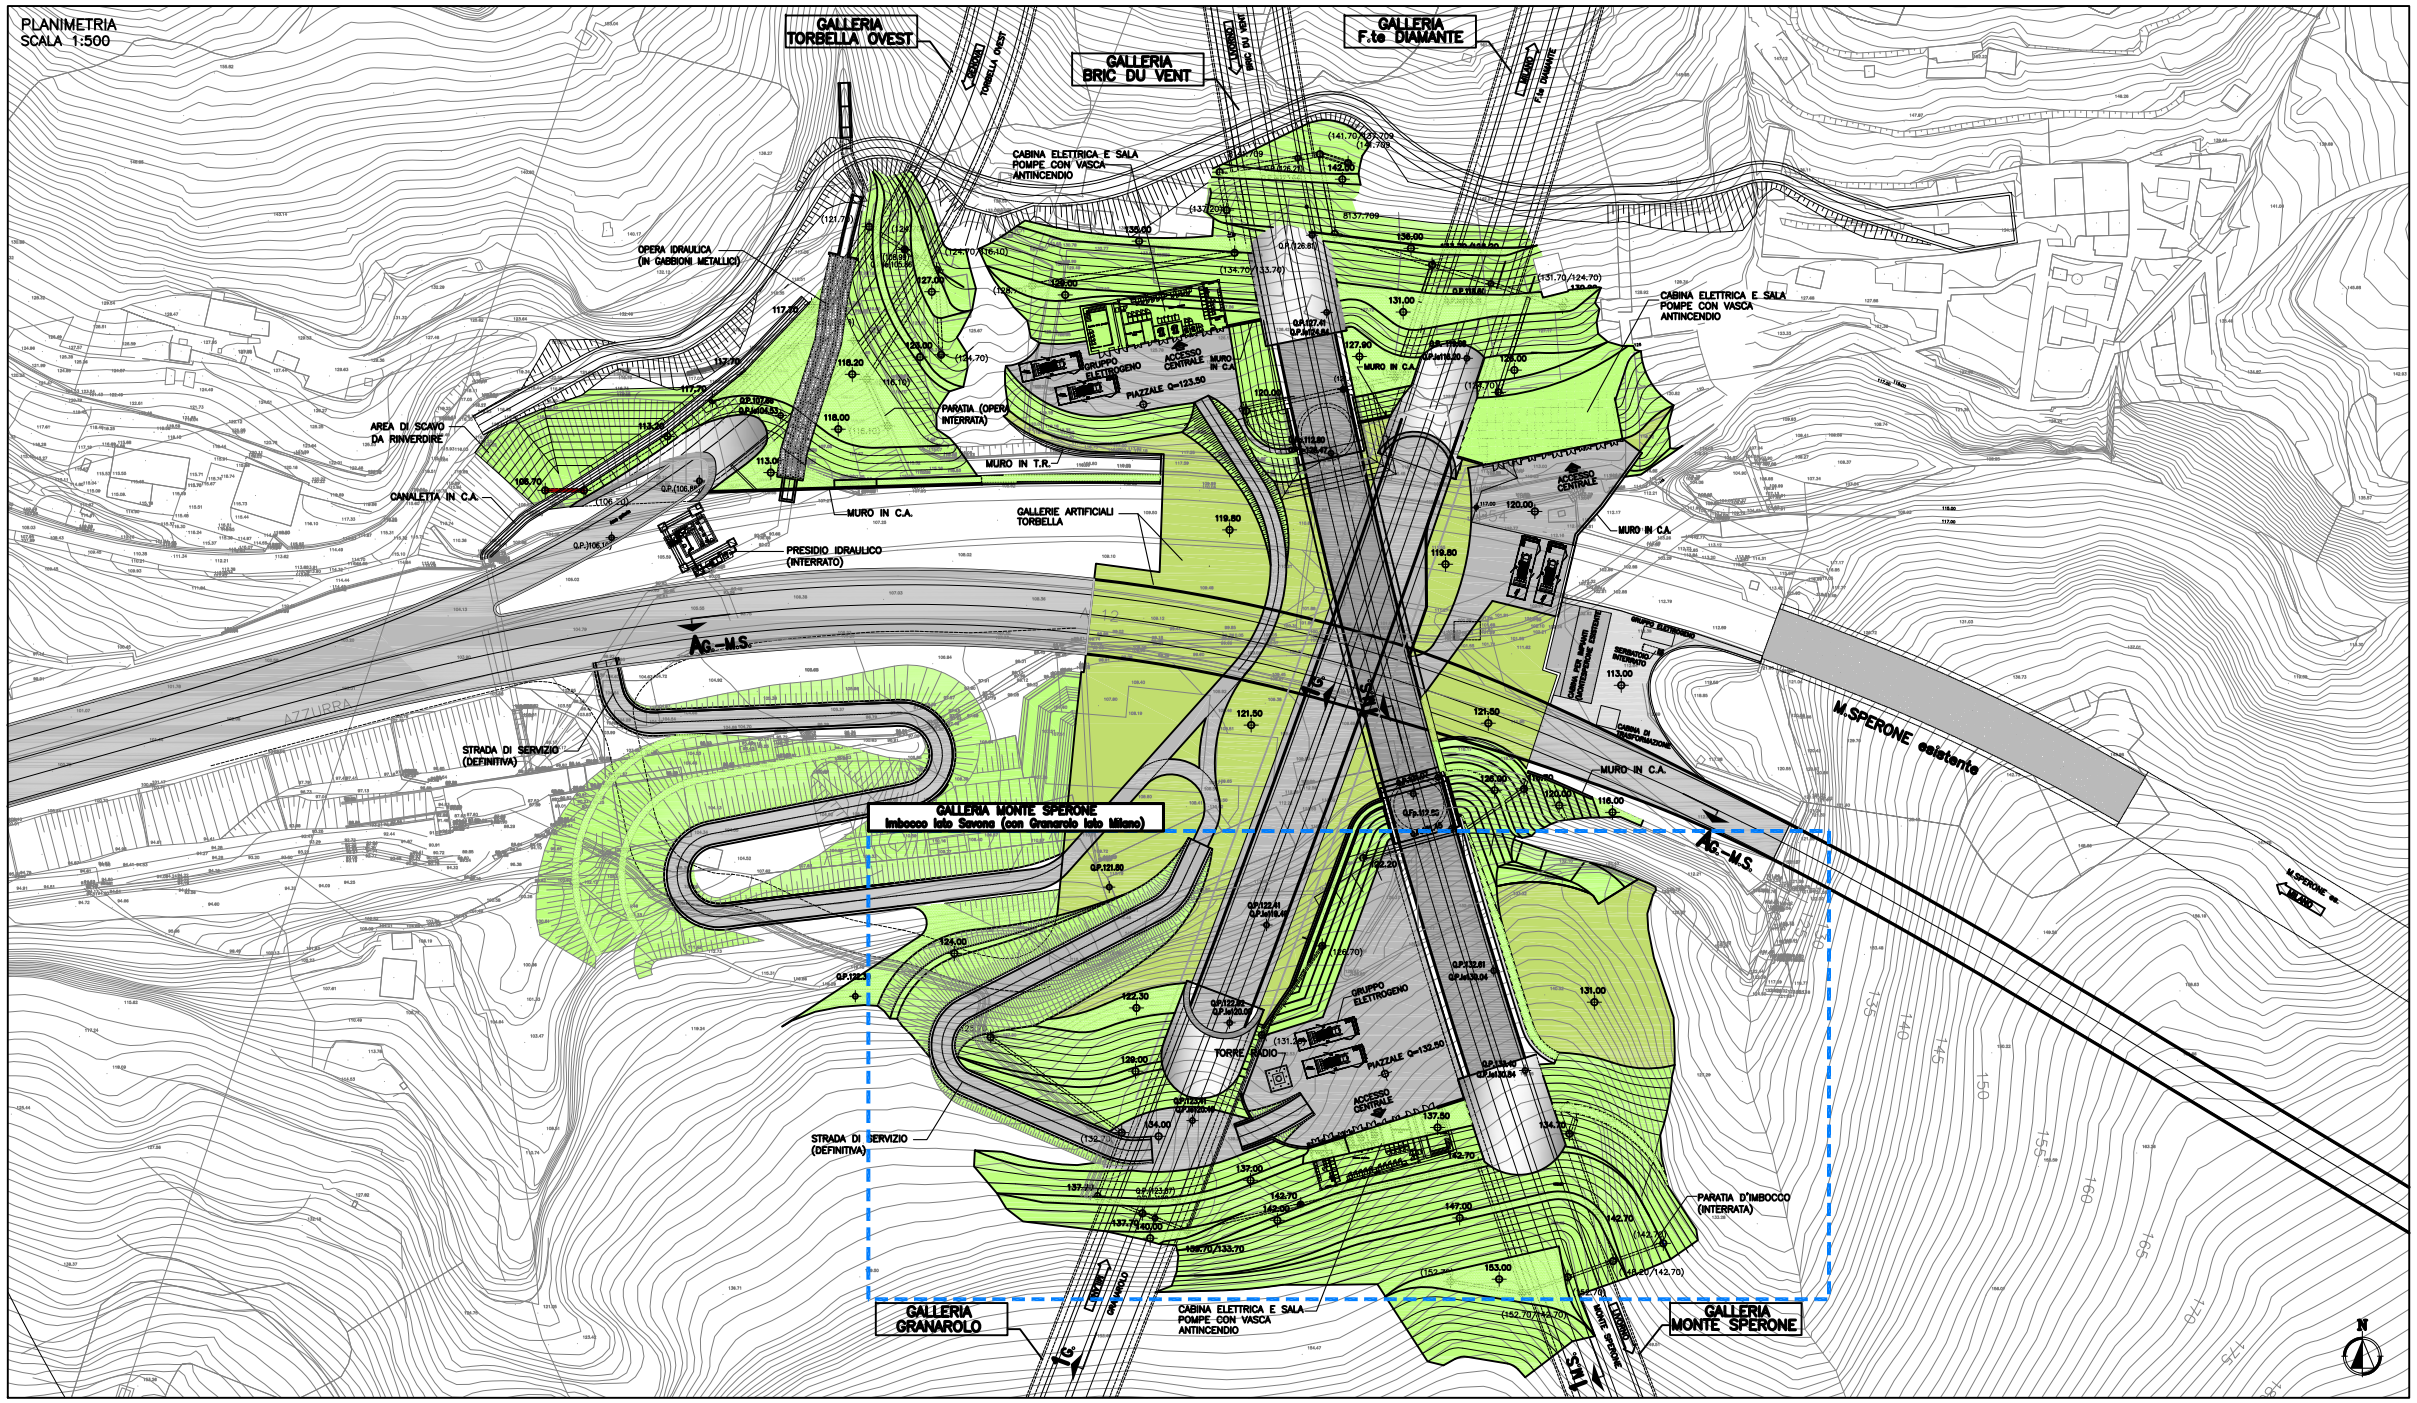


KEY–MAP

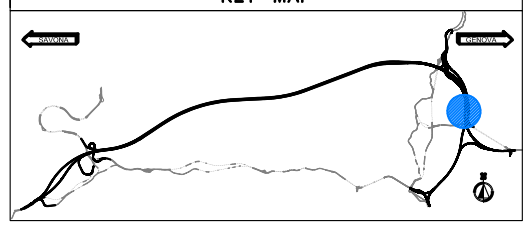


INQUADRAMENTO

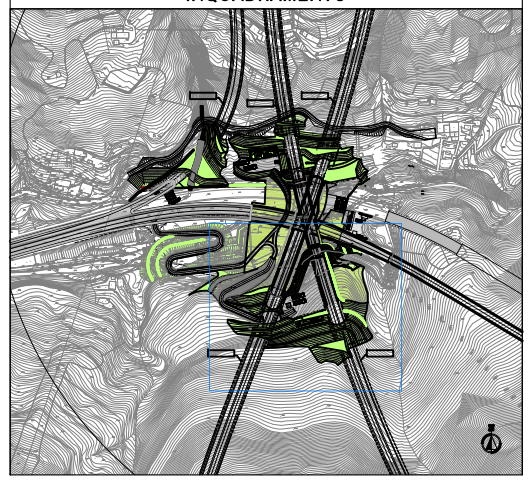


PROSPETTO: A.a.g.–M.S.
SCALA 1:500

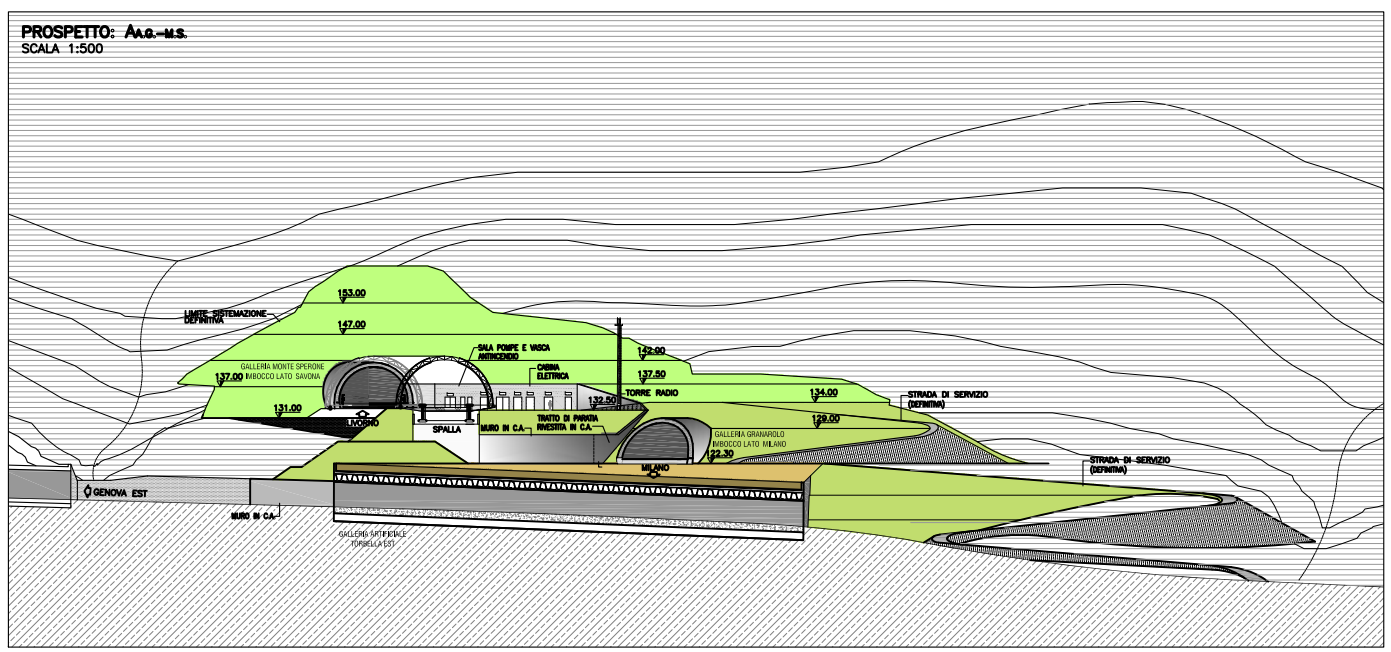

SEZIONE: 1a.
SCALA 1:500

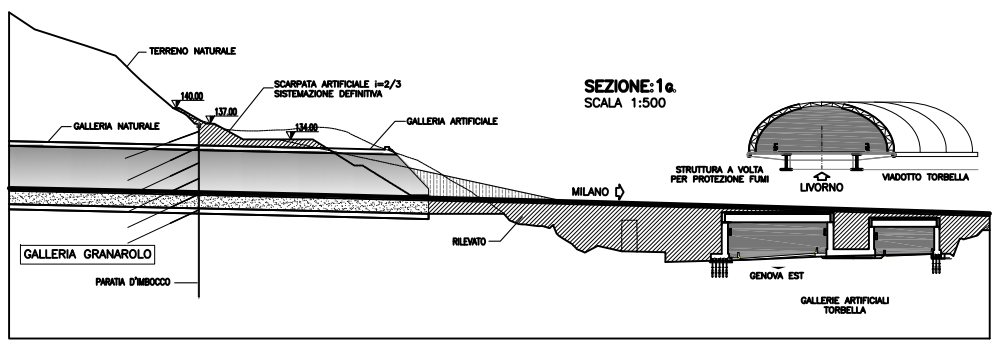

SEZIONE: 1 M.S.
SCALA 1:500

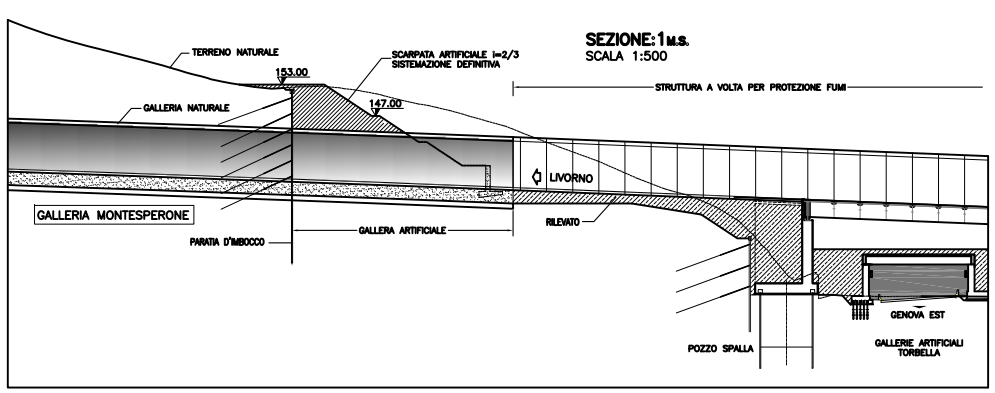

autostrade per l'italia

NODO STRADALE E AUTOSTRADALE DI GENOVA

Adeguamento del sistema
A7 – A10 – A12

PROGETTO DEFINITIVO

GALLERIE NATURALI

GALLERIA MONTE SPERONE
Imbocco lato Savona (con Granarolo lato Milano)

SISTEMAZIONE DEFINITIVA
PLANIMETRIA, PROSPETTO E SEZIONI

IL RESPONSABILE PROGETTAZIONE SPECIALISTICA Ing. Maurizio Tarrosi Ord. Ingg. Milano N. 10402 RESPONSABILE SPECIALISTICA ASPI	IL RESPONSABILE INTEGRAZIONE PRESTAZIONI SPECIALISTICHE Ing. Orlando Sbano Ord. Ingg. Parma N. 1406 RESPONSABILE ASPI DI PROGETTO GENERALE	IL DIRETTORE TECNICO Ing. Maurizio Tarrosi Ord. Ingg. Milano N. 10402 RESPONSABILE PROGETTO GEN.	

COMMESSA	LOTTO	FASE	ENTE	TIPO DOC.	OPERA/DISCIPLINA
IB.16A–17B	06	1	1	0	7	1	2	0	4	AW	A	1	8	1	–	2


DATA	REVISIONE N.	data
FEBBRAIO 2011	1	APRILE 2011
SCALA: VARIE	2	MAGGIO 2012

spea ingegneria europea	COORDINATORE GENERALE DI PROGETTO Ing. Mario Lavezzari	ELABORAZIONE GRAFICA A CURA DI : Arch. Graziano Furini	
CONSULENZA A CURA DI :		ELABORAZIONE PROGETTUALE A CURA DI : Arch. Enrico Francesconi – Arch. Graziano Furini	
		IL RESPONSABILE UNICO Ing. Maurizio Tarrosi O.I. Milano N. 10402	


VISTO DEL CONCEDENTE GENERALE ASPI DIREZIONE GENERALE PROGETTAZIONE ED INTEGRAZIONE LAVORI ASPI Ing. Alberto Selleri	VISTO DEL CONCEDENTE autostrade per l'italia Ing. Giorgio Fabrizi	VISTO DEL CONCEDENTE

IL PRESENTE DISEGNO NON PUÒ ESSERE COPIATO, RIPRODOTTO O ALTRIMENTI PUBBLICATO, IN TUTTO O IN PARTE, SENZA IL CONSENSO SCRITTO DELLA SOC. AUTOSTRADE PER L'ITALIA S.P.A.. OGNI UTILIZZO NON AUTORIZZATO SARÀ PERSEGUITO A NORMA DI LEGGE. THIS DRAWING MAY NOT BE COPIED, REPRODUCED OR PUBLISHED, EITHER IN PART OR IN ITS ENTIRETY, WITHOUT THE WRITTEN PERMISSION OF SOC. AUTOSTRADE PER L'ITALIA S.P.A.. UNAUTHORIZED USE WILL BE PROSECUTED BY LAW.


PLANIMETRIA
SCALA 1:500

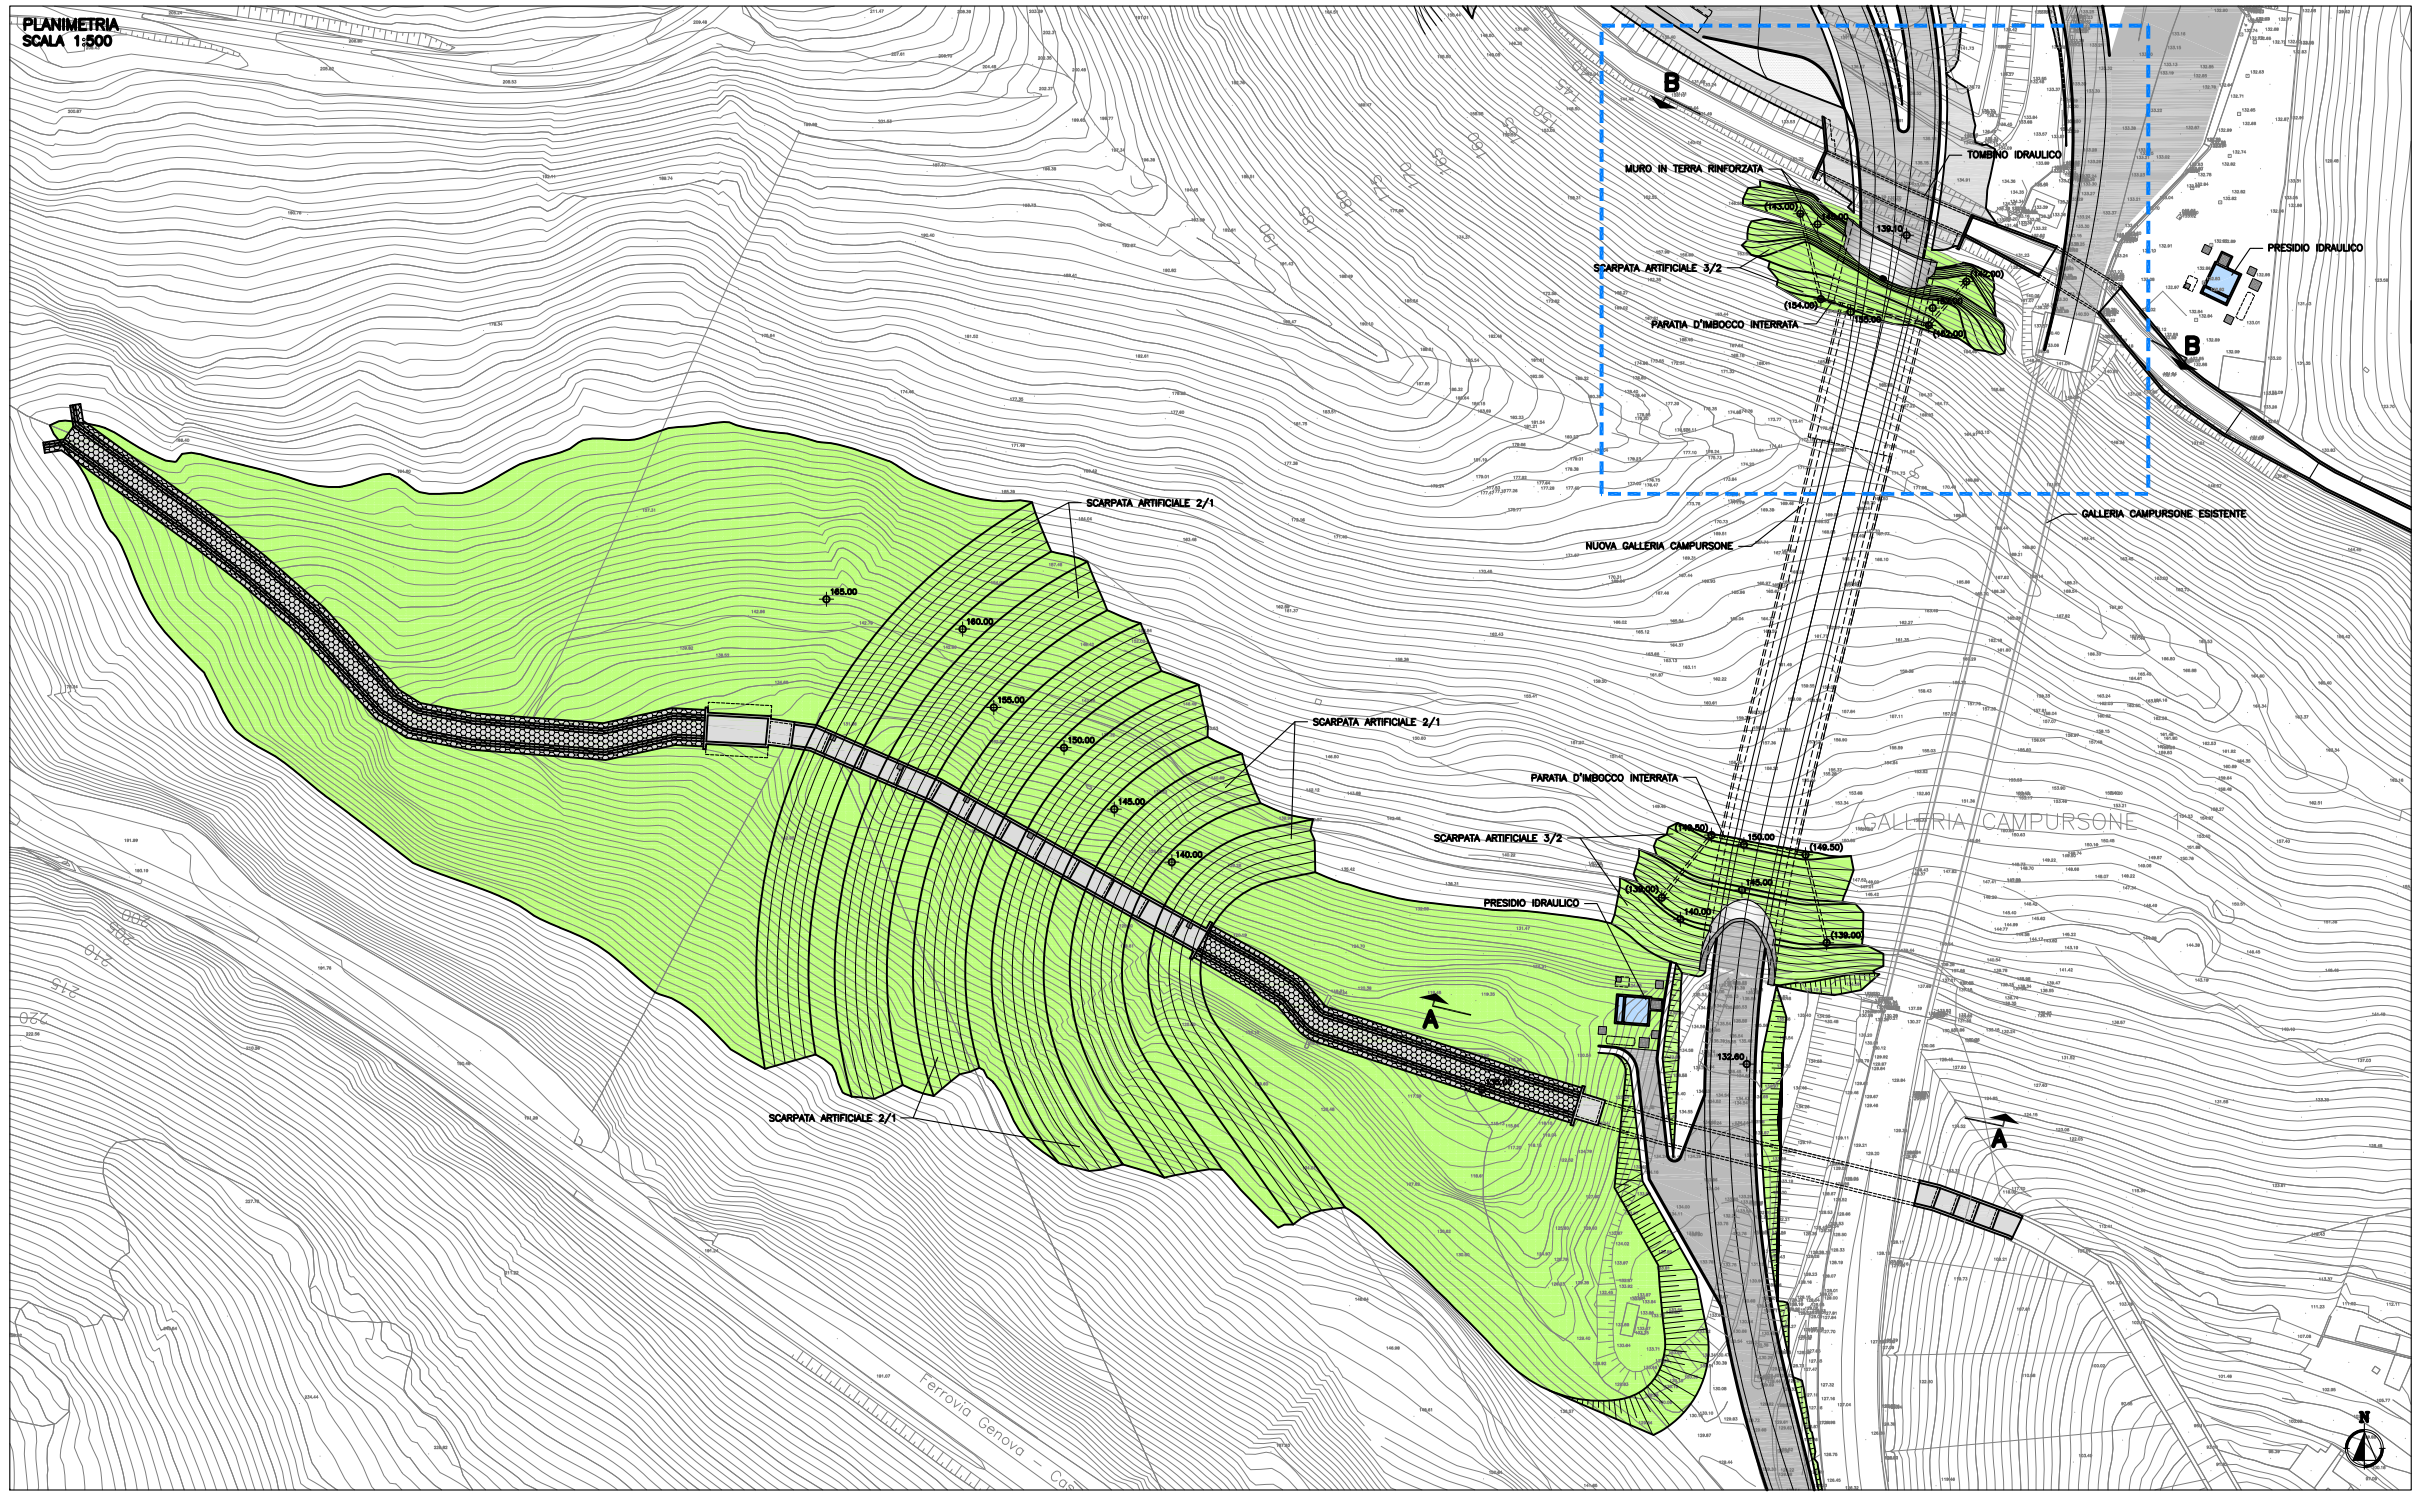


KEY-MAP

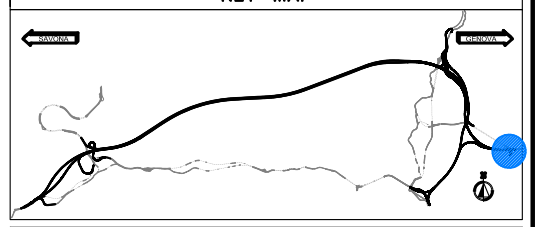


INQUADRAMENTO

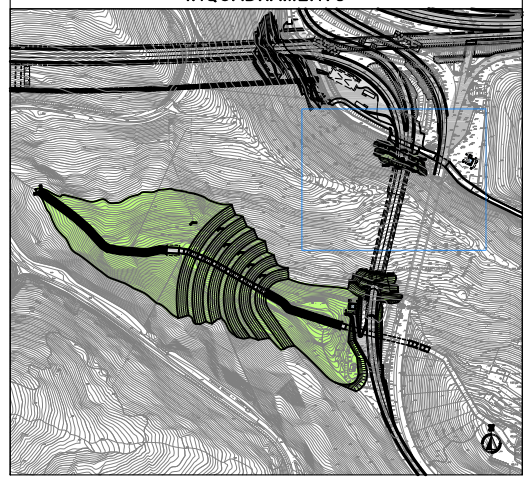

PROSPETTO NORD B-B
SCALA 1:200

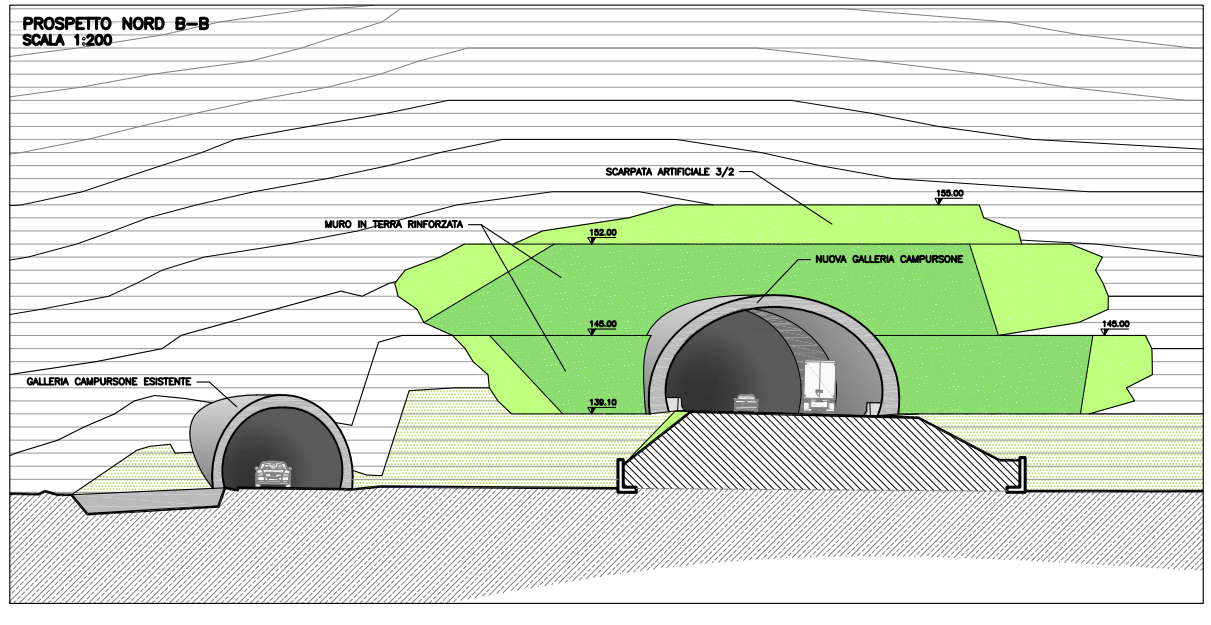

SEZIONE LONGITUDINALE
SCALA 1:200

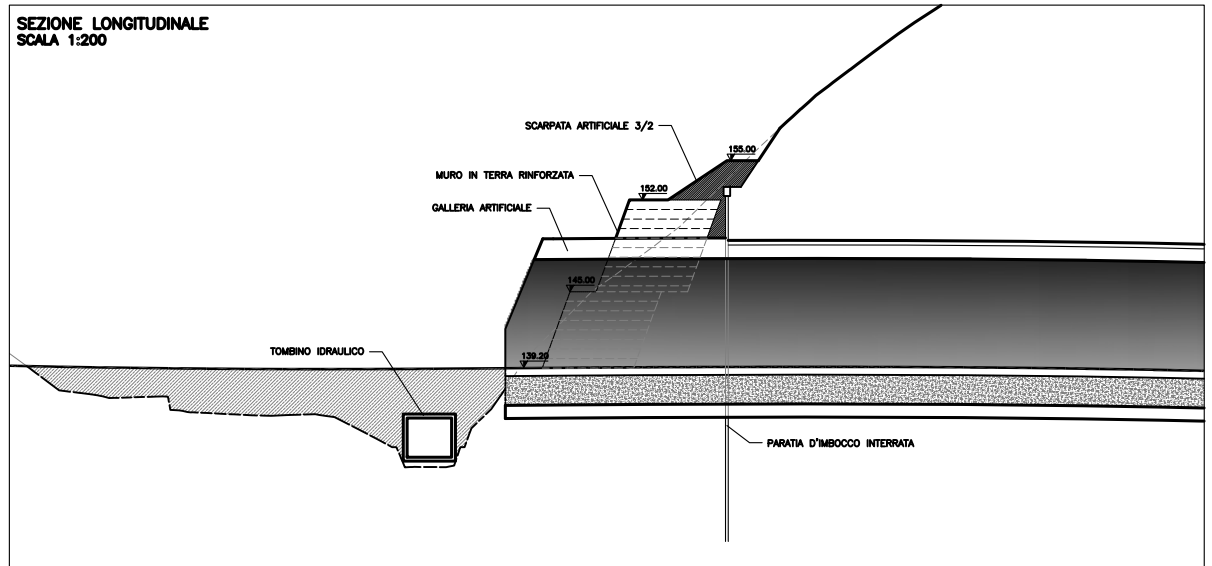

autostrade per l'italia

NODO STRADALE E AUTOSTRADALE DI GENOVA

Adeguamento del sistema
A7 – A10 – A12

PROGETTO DEFINITIVO

GALLERIE NATURALI

GALLERIA CAMPURSONE
Imbocco lato Nord

SISTEMAZIONE DEFINITIVA
PLANIMETRIA, PROSPETTI E SEZIONI

IL RESPONSABILE PROGETTAZIONE STRADALE	IL RESPONSABILE PROGETTAZIONE PROGETTO AMBIENTALE	IL DIRETTORE TECNICO
Ing. Maurizio Tarresi Ord. Ingg. Milano N. 16402 RESPONSABILE SITEMI ASA	Ing. Orlando Sirena Ord. Ingg. Pavia N. 1459 RESPONSABILE ASPA DI PROGETTO GENOVA	Ing. Maurizio Tarresi Ord. Ingg. Milano N. 16402 RESPONSABILE PROGETTO GEP


CODICE ELABORATO								DATA	REVISIONE	
	DIRETTORIO	FILE						FEBBRAIO 2011	n.	data
	codice commessa	lotto	unità	n. progressivo	fase	parte d'opera			1	APRILE 2011
IB.21A									2	MAGGIO 2012
04	1 1 0 7 1 2 0 4		A	A	0	2	9 1 – 2	SCALA VARIE		

spea ingegneria europea	GRUPPO DI PROGETTAZIONE ED ESECUZIONE Ing. Sotir Lavender	IL RESPONSABILE UNITÀ A CUI SI RIFERISCE	Ing. Diego Cupolini
		IL RESPONSABILE PROGETTAZIONE A CUI SI RIFERISCE	Arch. Enrico Francesconi – Ing. Diego Cupolini
COLLABORA A CUI SI RIFERISCE		IL RESPONSABILE UNITÀ	Ing. Maurizio Tarresi Ord. Milano N. 16402


VISTO DEL COORDINATORE CENTRO CTA	VISTO DEL COMMITTENTE	VISTO DEL CONSULENTE
SISTEMI STRADALI PROGETTAZIONE ED ESECUZIONE LAVORI ASPA Ing. Alberto Selleri	autostrade per l'italia Ing. Giorgio Fabrizi	

IL PRESENTE DOCUMENTO NON PUÒ ESSERE COPIATO, RIPRODOTTO O ALTRIMENTI PUBBLICATO, IN TUTTO O IN PARTE, SENZA IL CONSENSO SCRITTO DELLA SOC. AUTOSTRADE PER L'ITALIA S.P.A.. OGNI UTILIZZO NON AUTORIZZATO DARÀ ADITO A AZIONI DI LEGGE.
THIS DOCUMENT MAY NOT BE COPIED, REPRODUCED OR PUBLISHED, EITHER IN PART OR IN ITS ENTIRETY, WITHOUT THE WRITTEN PERMISSION OF SOC. AUTOSTRADE PER L'ITALIA S.P.A.. UNAUTHORIZED USE WILL BE PROSECUTED BY LAW.


PLANIMETRIA
SCALA 1:500

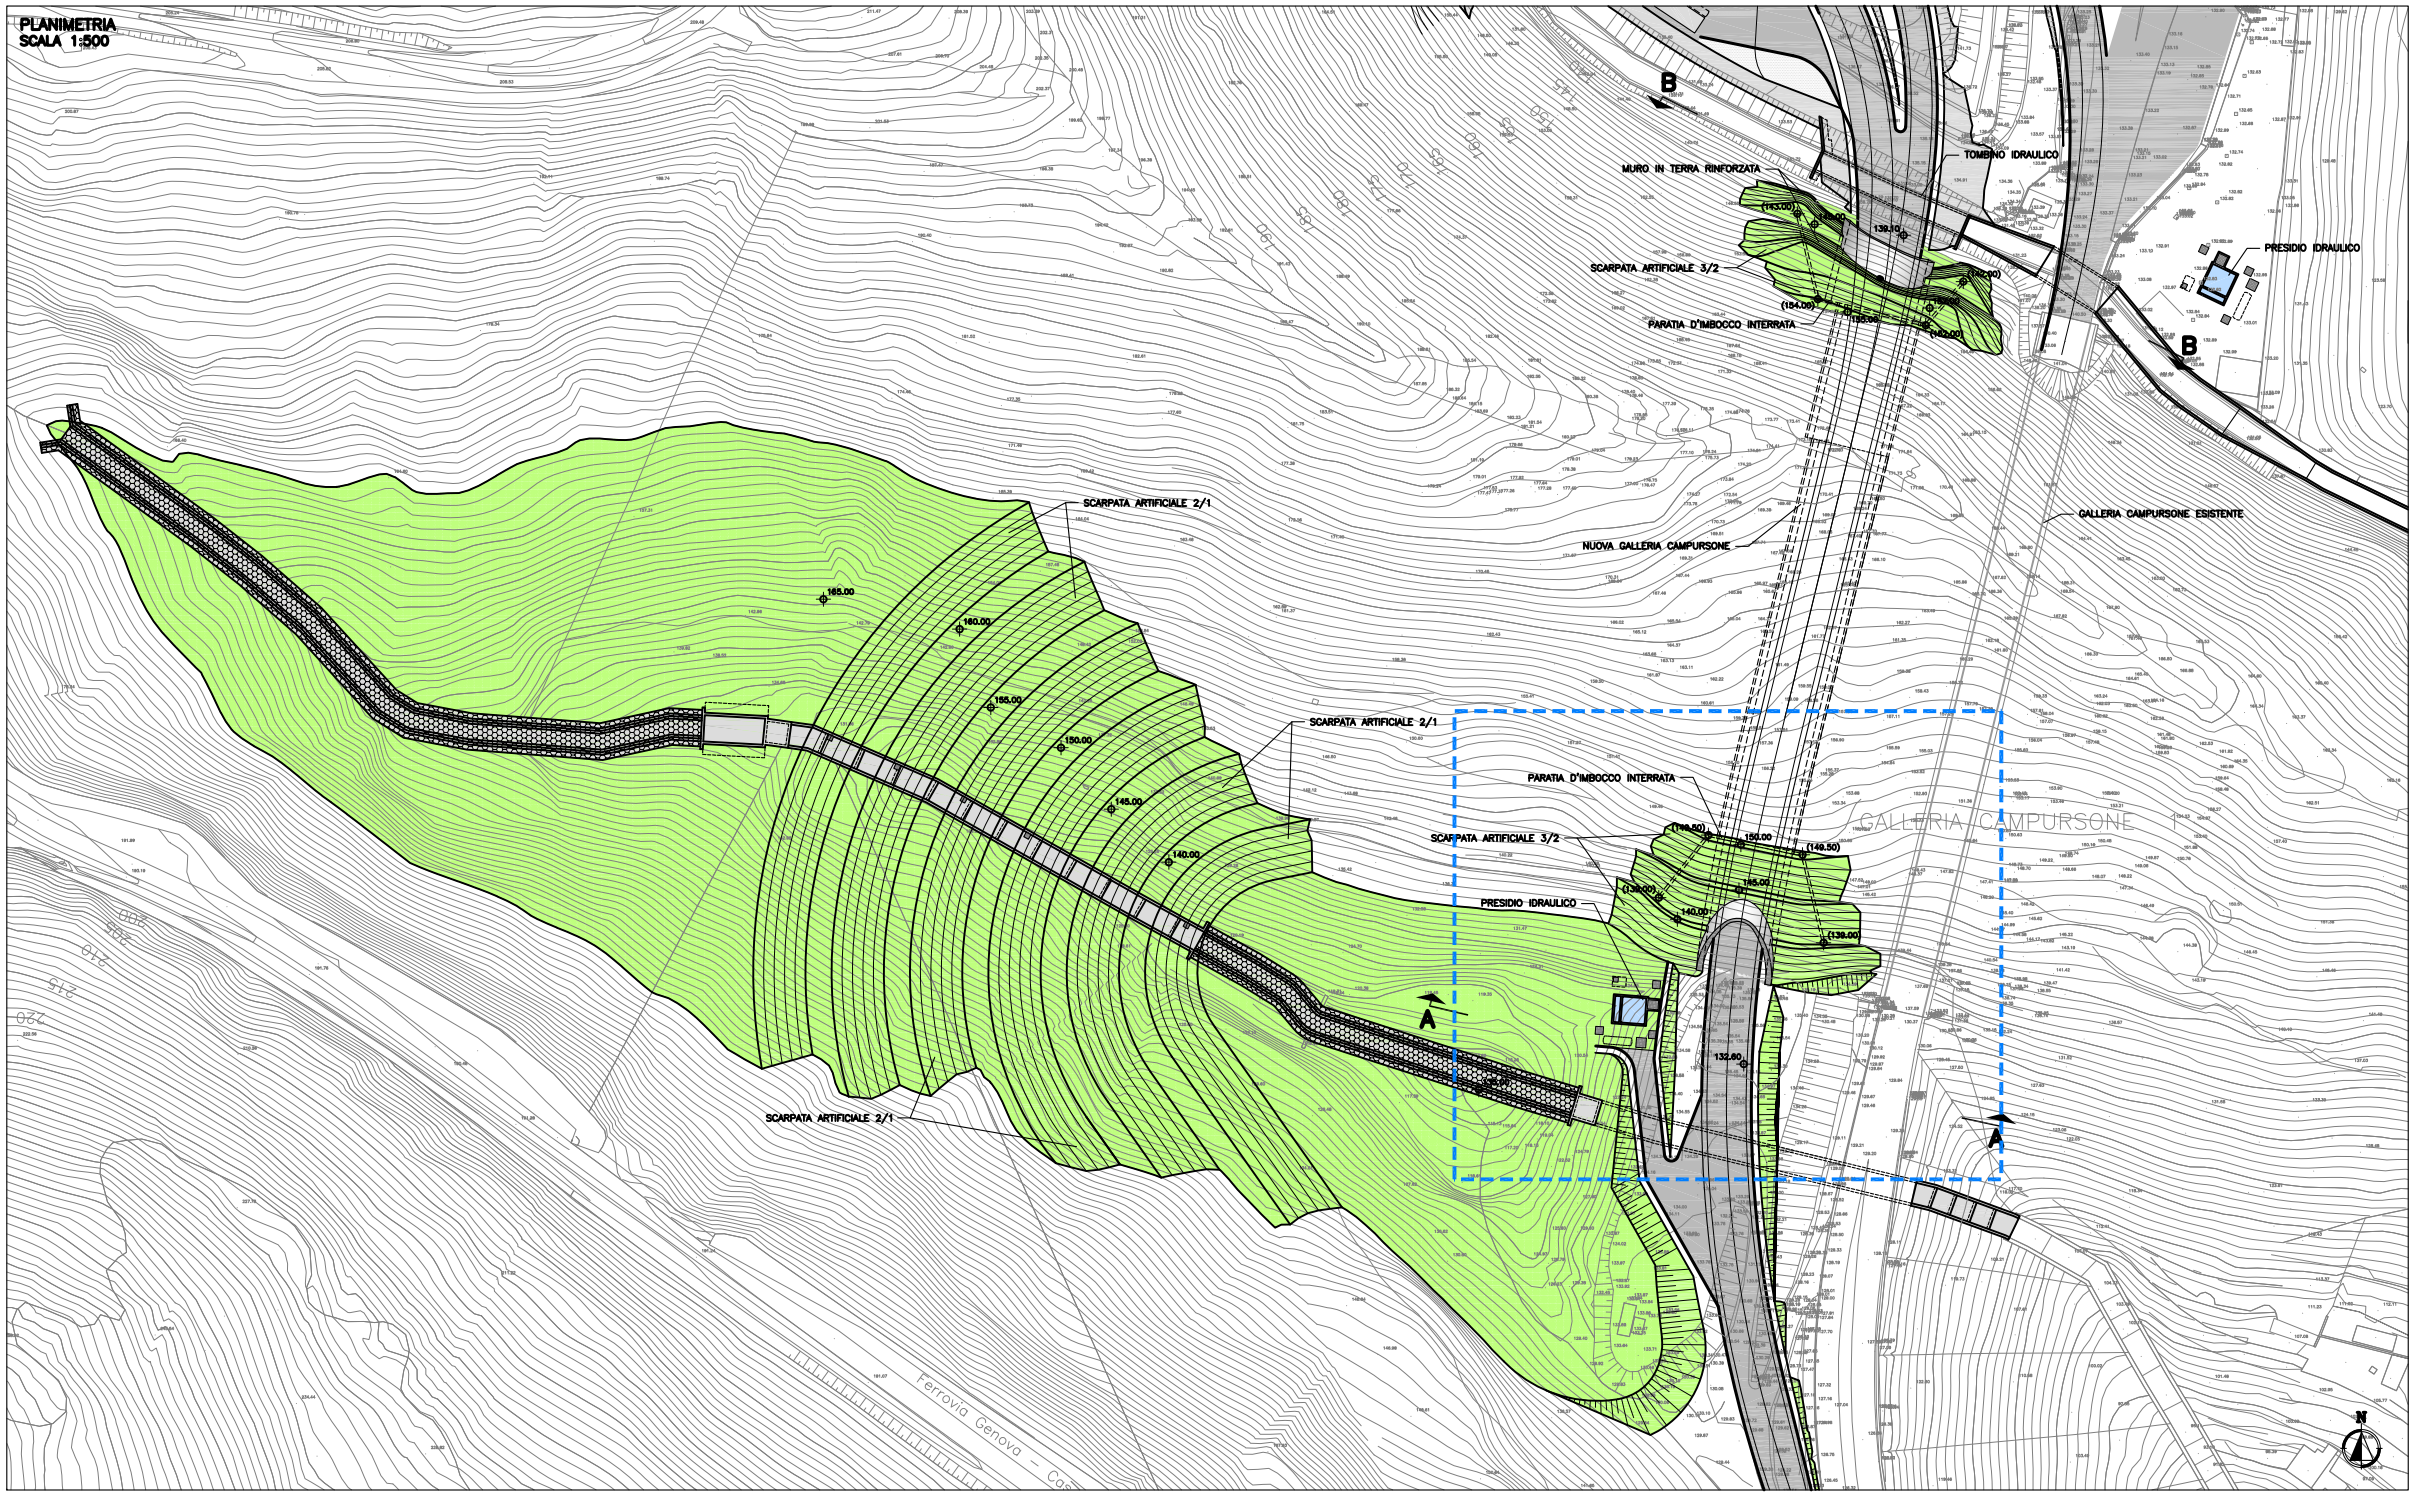


KEY–MAP

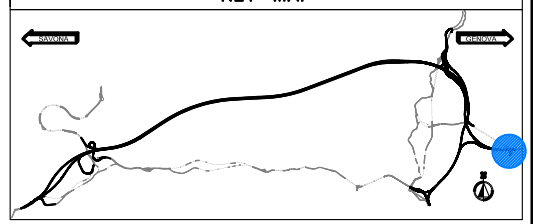


INQUADRAMENTO

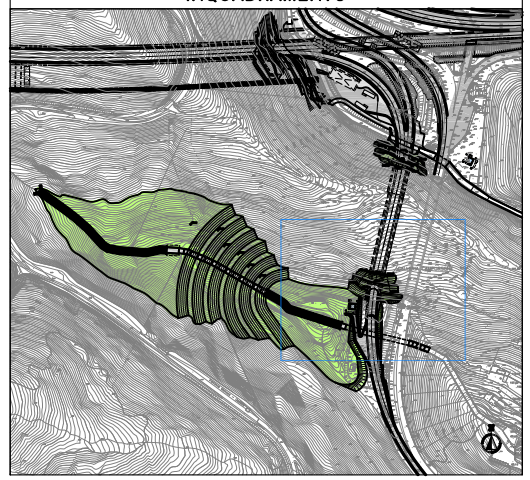

PROSPETTO SUD A–A
SCALA 1:200

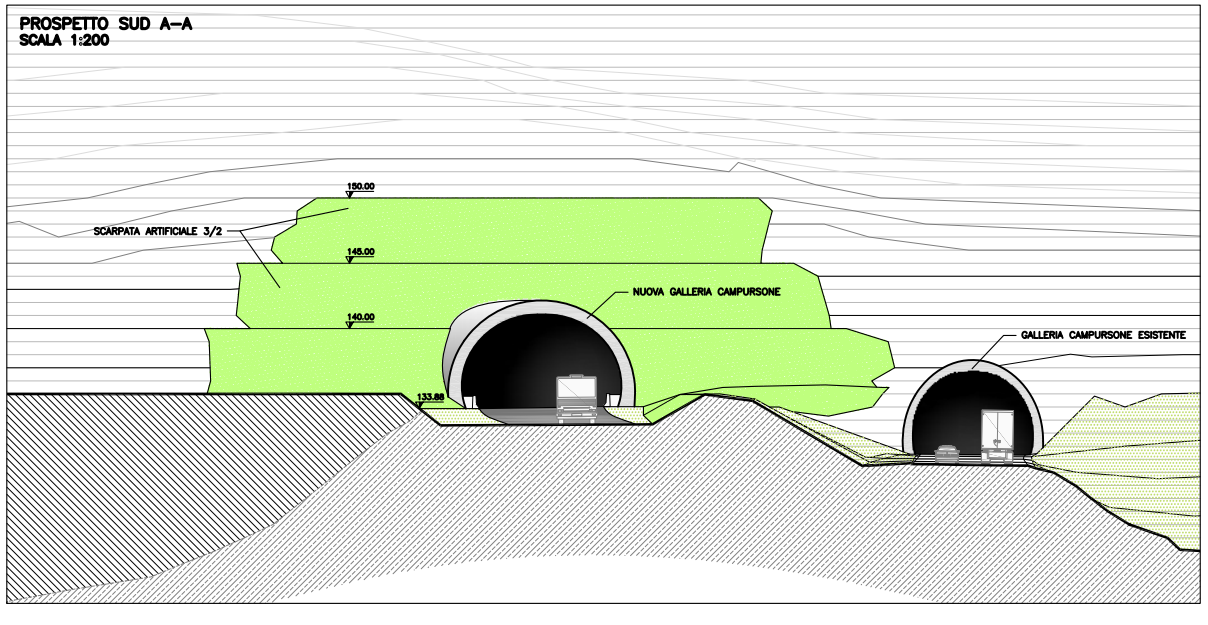

SEZIONE LONGITUDINALE
SCALA 1:200

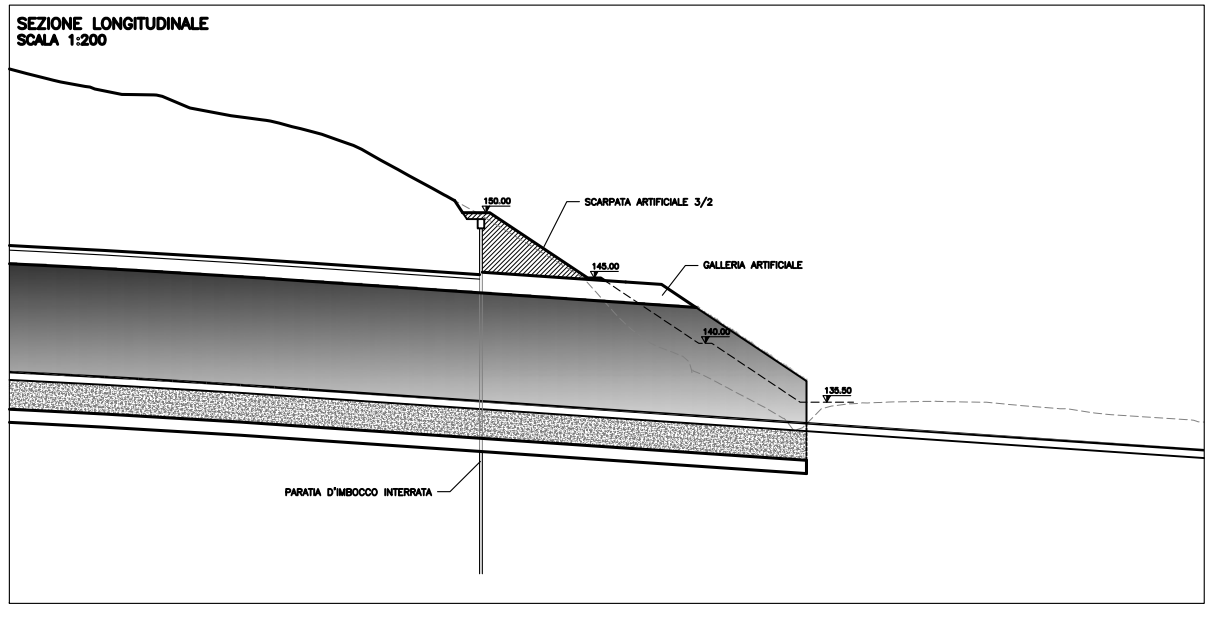

autostrade per l'italia

NODO STRADALE E AUTOSTRADALE DI GENOVA

Adeguamento del sistema
A7 – A10 – A12

PROGETTO DEFINITIVO

GALLERIE NATURALI

GALLERIA CAMPURSONE
Imbocco lato Sud

SISTEMAZIONE DEFINITIVA
PLANIMETRIA, PROSPETTI E SEZIONI

IB.21B	04	1107120	4AUA0200–2

DATA: FEBBRAIO 2011
SCALA: VARIE

REVISIONE	n.	data
	1	APRILE 2011
	2	MAGGIO 2012

spea ingegneria europea


Ing. Diego Cupolini
Arch. Enrico Francesconi – Ing. Diego Cupolini
Ing. Maurizio Tarresi G.I. Milano N. 10402
Ing. Fabio Lavender
Ing. Alberto Selleri
Ing. Giorgio Palmieri

IL PRESENTE DOCUMENTO NON PUO' ESSERE COPIATO, RIPRODOTTO O ALTRIMENTI PUBBLICATO, IN TUTTO O IN PARTE, SENZA IL CONSENSO SCRITTO DELLA SOC. AUTOSTRADE PER L'ITALIA S.P.A.. OGNI UTILIZZO NON AUTORIZZATO DANNO' ORIGINARE A RISPETTO DELLE LEGGI VIGENTI IN MATERIA.


PLANIMETRIA
SCALA 1:500



KEY-MAP

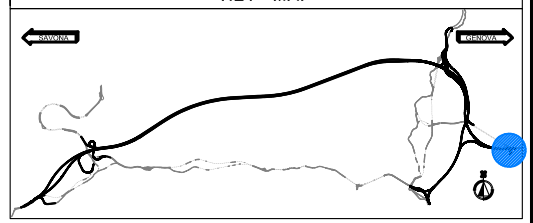


INQUADRAMENTO

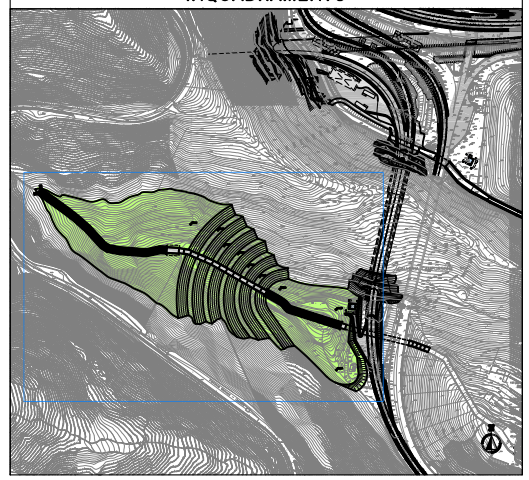

PROSPETTO B-B
SCALA 1:500

SEZIONE A-A
SCALA 1:500

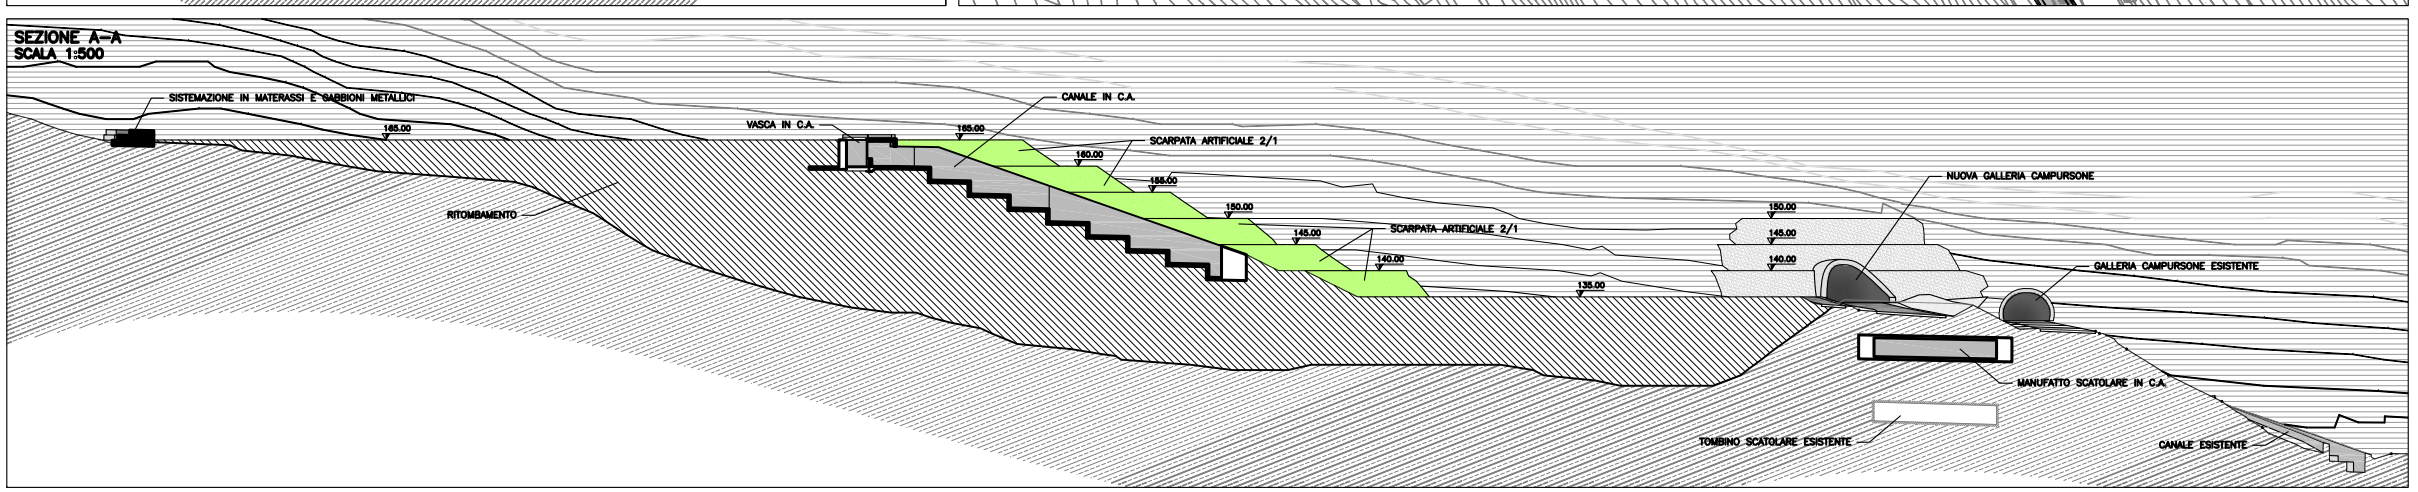

autostrade per l'italia

NODO STRADALE E AUTOSTRADALE DI GENOVA

Adeguamento del sistema
A7 – A10 – A12

PROGETTO DEFINITIVO

CANTIERI INDUSTRIALI

CANTIERE INDUSTRIALE CI06
Campursone

AREA DI CANTIERE E RITOMBAMENTO
SISTEMAZIONE FINALE
PLANIMETRIA, PROSPETTI E SEZIONI

IL RESPONSABILE PROGETTAZIONE OPERE CIVILI	IL RESPONSABILE DELL'UFFICIO PROGETTI STRADALI	IL DIRETTORE TECNICO
Ing. Maurizio Tornesi Ord. Ingg. Milano N. 10492 RESPONSABILE OPERE CIVILI	Ing. Orlando Sacco Ord. Ingg. Parma N. 1484 RESPONSABILE AREA DI PROGETTO GENOVA	Ing. Maurizio Tornesi Ord. Ingg. Milano N. 10492 RESPONSABILE PROGETTO OOPP

CODICE ELABORATO				DATA	REVISIONE
	CONCESSIONE	REV.		MAGGIO 2012	n. data
CI.006	codice commessa / lotto	n. progressivo	unità	SCALA 1:500	
05	1 1 0 7 1 2 0 4	A U A 0 3 8 1	—		

spea ingegneria europea	COORDINATORE PER LA SICUREZZA IN PROGETTAZIONE: Ing. Ilario Lavender	ELABORAZIONE GRAFICA A CURA DI :	Ing. Diego Cupellini
		PROGETTAZIONE A CURA DI :	Arch. Enrico Francesconi – Ing. Diego Cupellini
CONSULENZA A CURA DI :		IL RESPONSABILE UNICO:	Ing. Maurizio Tornesi C.I. Milano N. 10492

VISTO DEL CONCESSIONARIO CONCESSIONE GENOVA PONENTE S.p.A.	VISTO DEL CONCEDENTE	VISTO DEL CONSIGLIERE
DIREZIONE CENTRALE PROGETTAZIONE ED ESERCIZIO LAVORI ANAS Ing. Alberto Selleri	autostrade per l'italia Ing. Giorgio Fabrizi	

IL PRESENTE DOCUMENTO NON PUÒ ESSERE COPIATO, RIPRODOTTO O ALTRIMENTI PUBBLICATO, IN TUTTO O IN PARTE, SENZA IL CONSENSO SCRITTO DELLA SOC. AUTOSTRADE PER L'ITALIA S.P.A.. OGNI UTILIZZO NON AUTORIZZATO SARÀ PERSEGUITO A NORMA DI LEGGE.
THIS DOCUMENT MAY NOT BE COPIED, REPRODUCED OR PUBLISHED, EITHER IN PART OR IN ITS ENTIRETY, WITHOUT THE WRITTEN PERMISSION OF SOC. AUTOSTRADE PER L'ITALIA S.P.A.. UNAUTHORIZED USE WILL BE PROSECUTED BY LAW.