

PLANIMETRIA

SCALA 1:500

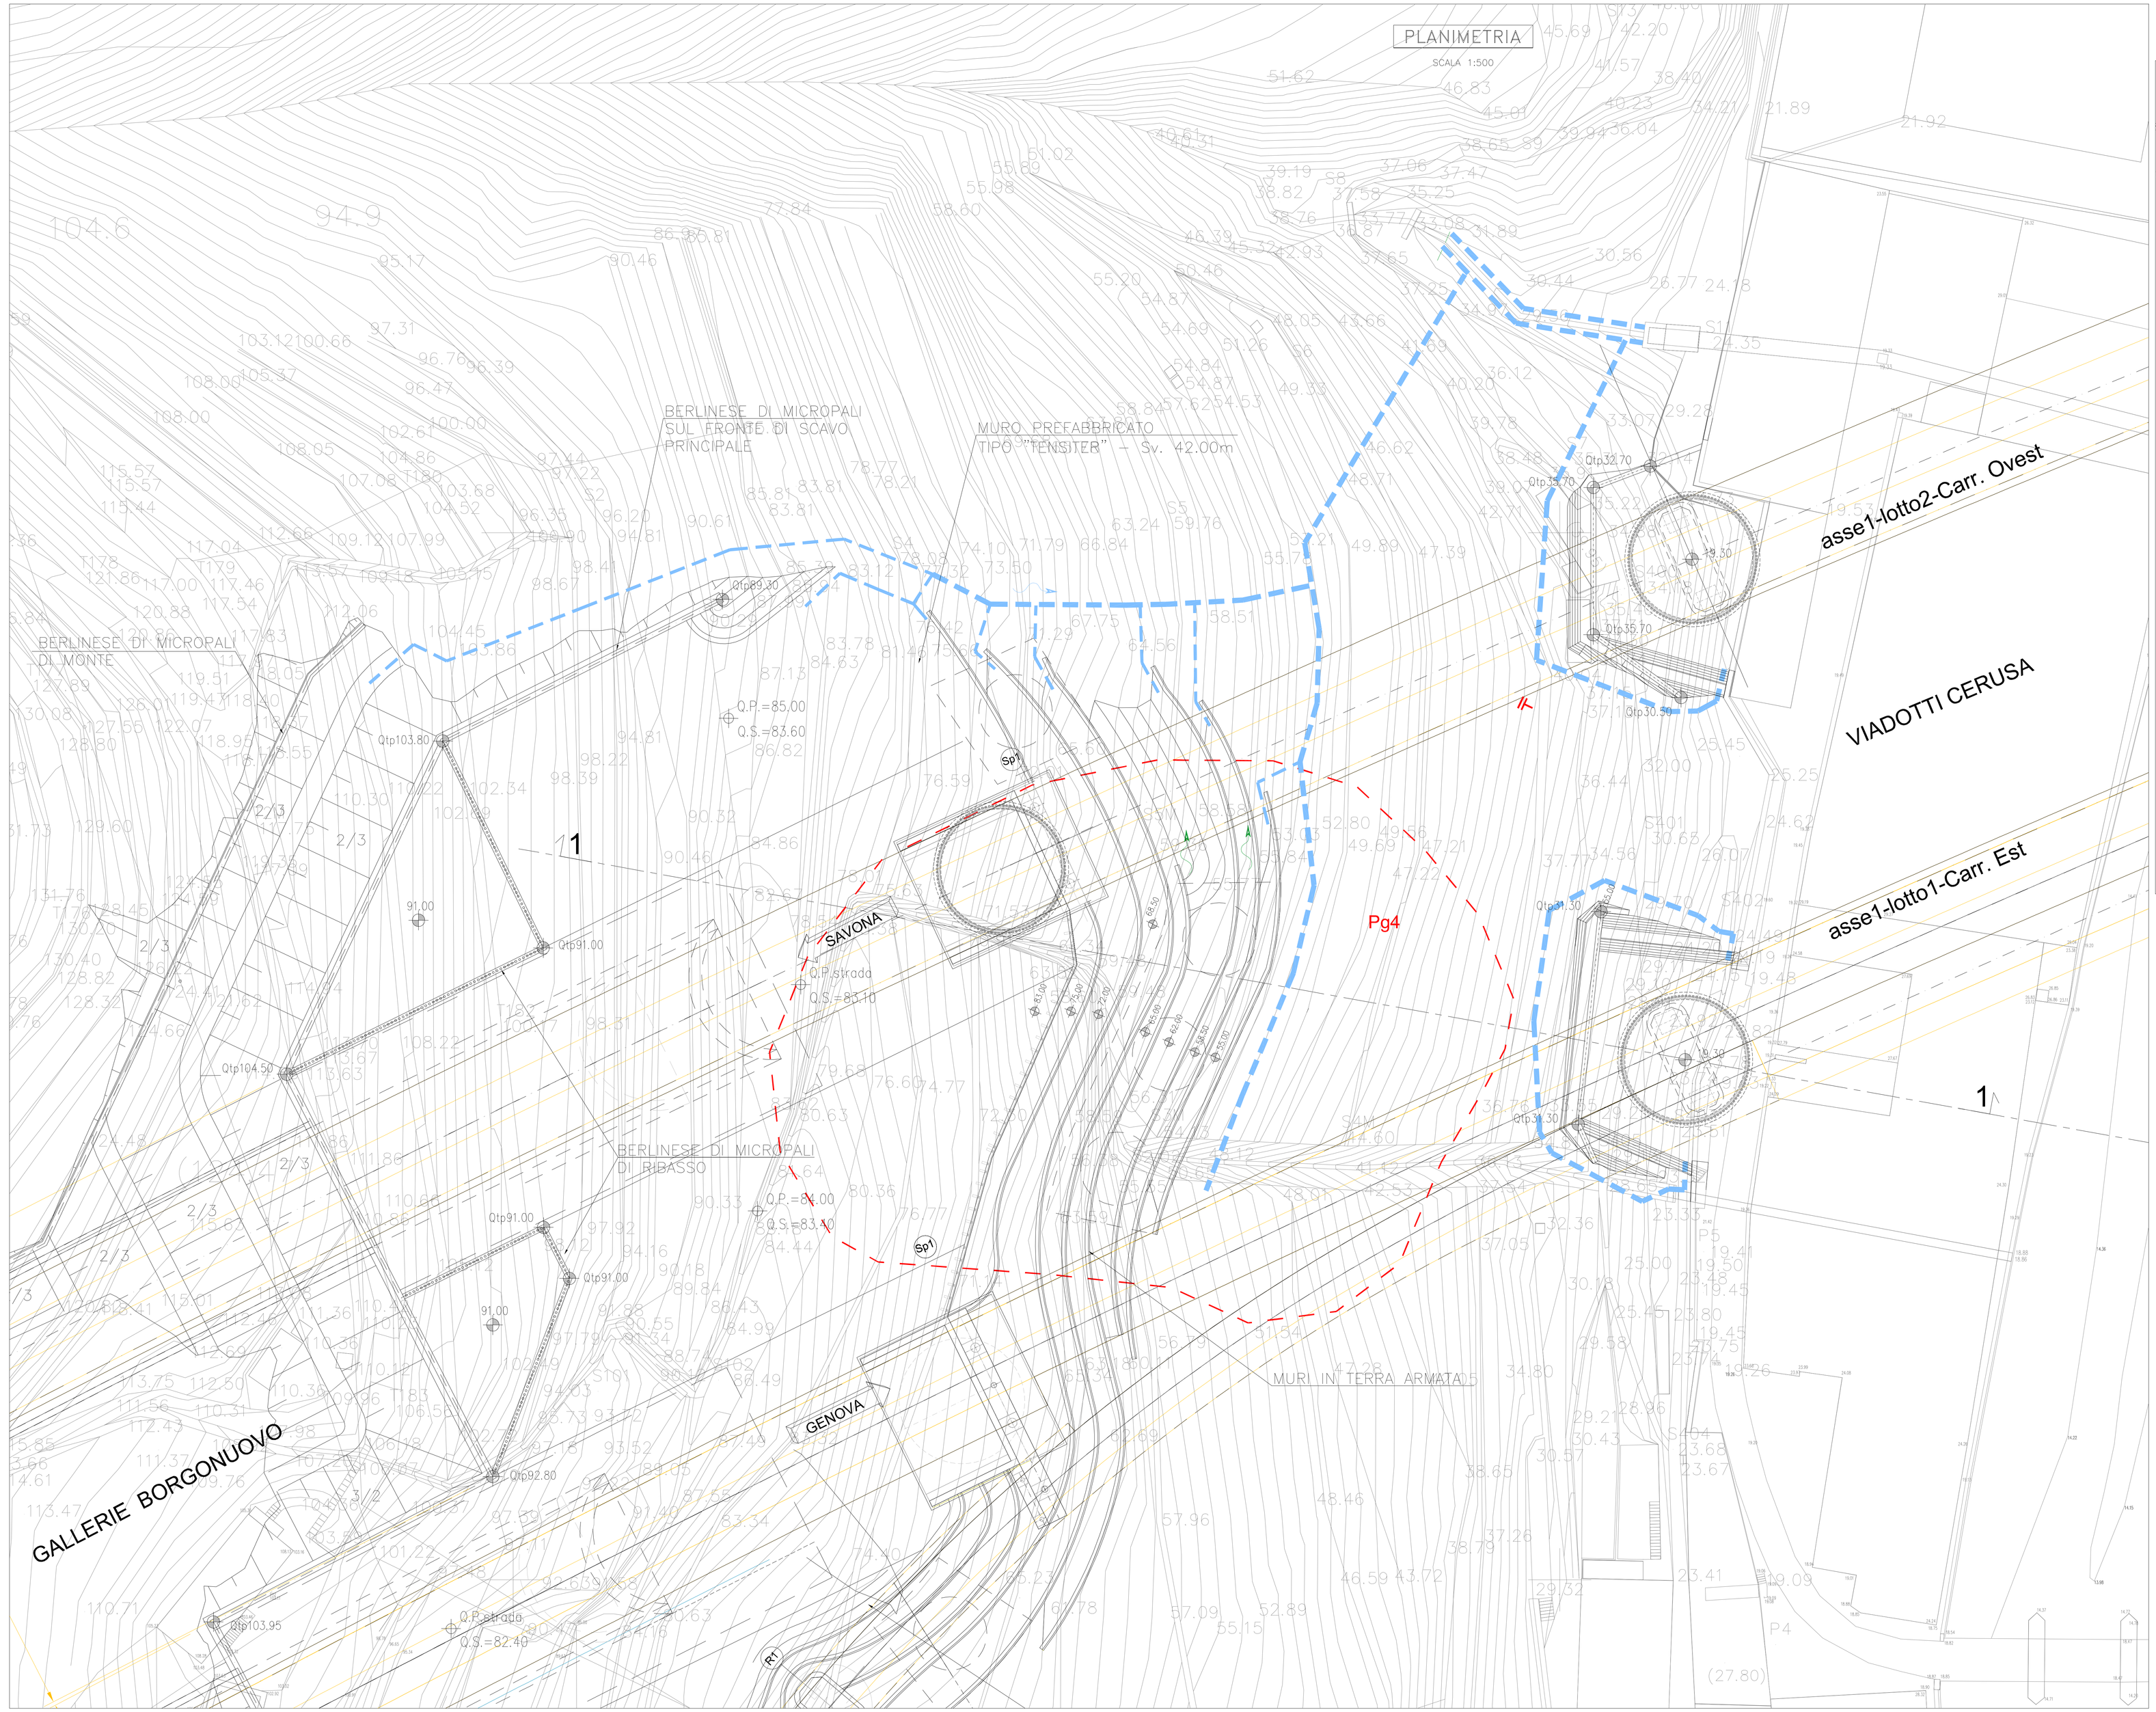


SEZIONE 1–1

SCALA 1:500

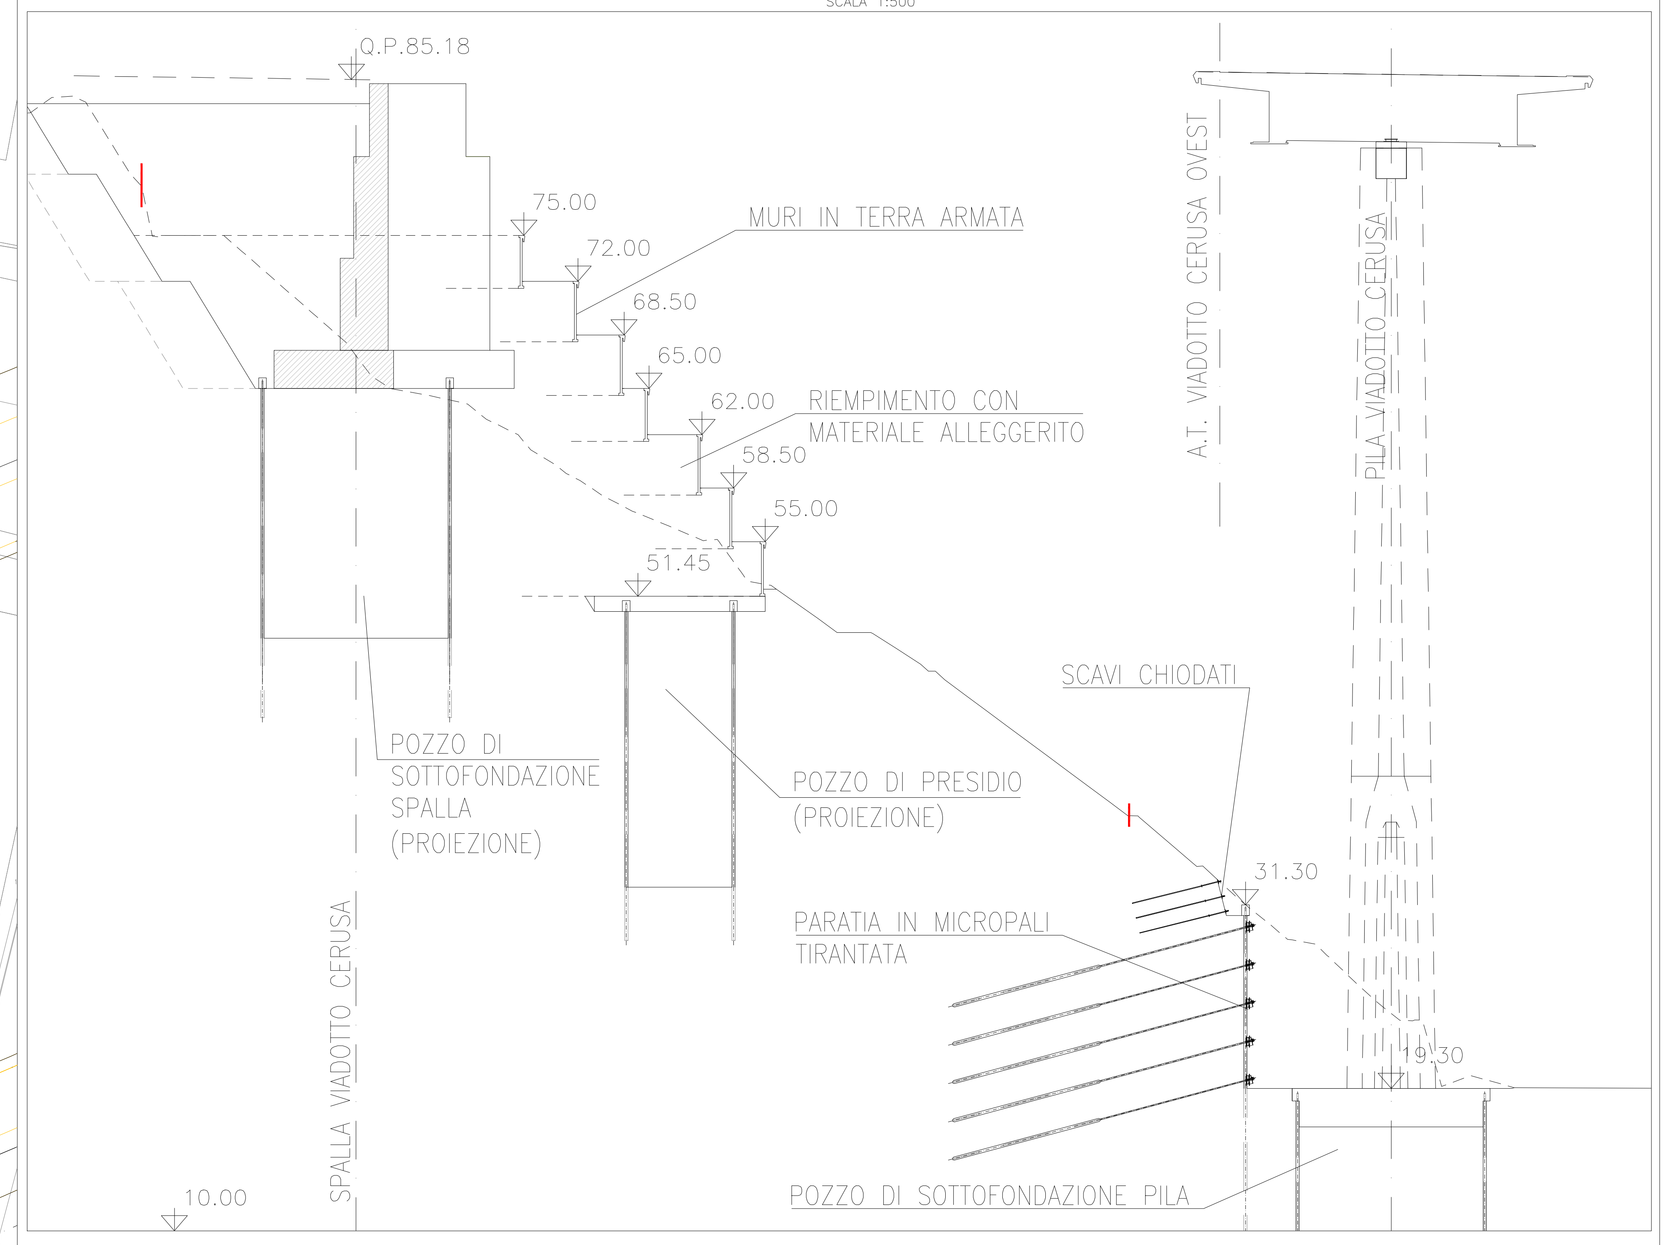

CANALA RINVERDITA (CR)

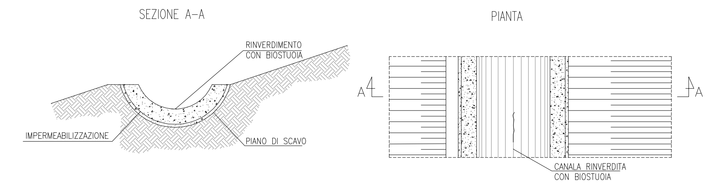


CANALETTE DEFINITIVE (CR)

CANALETTE PROVVISORIE

VISTA D'INSIEME

SCALA 1:5000

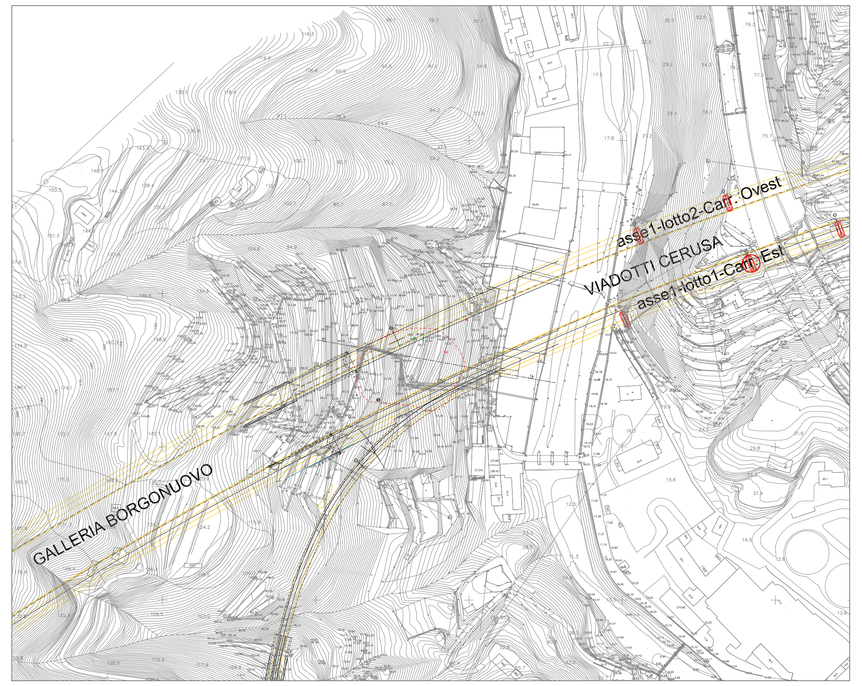

autostrade per l'italia

NODO STRADALE E AUTOSTRADALE DI GENOVA

Adeguamento del sistema
A7 – A10 – A12

PROGETTO DEFINITIVO

DOCUMENTAZIONE GENERALE

SUSCETTIVITA' AL DISSESTO
SCHEDE DISSESTI PG4 E PG3a
da Carta della suscettività al dissesto
Piano di Bacino – Ambiti 12 e 13
FRANA CER054
OPERE INTERFERENTI – PLANIMETRIA E SEZIONE
FASE DI CANTIERE

IL RESPONSABILE PROGETTAZIONE SPECIALISTICA	IL RESPONSABILE INTEGRAZIONE PRESTAZIONI SPECIALISTICHE	IL DIRETTORE TECNICO
Ing. Orlando Mazza Ord. Ingg. Pavia N. 1496 RESPONSABILE UFFICIO SGT	Ing. Orlando Mazza Ord. Ingg. Pavia N. 1496 RESPONSABILE AREA DI PROGETTO GENOVA	Ing. Maurizio Torresi Ord. Ingg. Milano N. 16492 RESPONSABILE DIREZIONE DTP

WBS	RIFERIMENTO ELABORATO								Data	REVISIONE	
	DIRETTORIO								LUGLIO 2015	0	Luglio 2015
	cartella interessata	fase	cantiere	sub	WBS	n. progressivo	Rev.			1	Settembre 2015
–	1	0	7	2	0	5	S	G	SCALA: VARIE	2	Aprile 2016

spea ENGINEERING Atlantia	RESPONSABILE PROGETTO GENOVA Ing. Orlando Mazza Ord. Ingg. Pavia N. 1496	ELABORAZIONE a CURA DI ELABORAZIONE a CURA DI ELABORAZIONE a CURA DI	
	CONSULENZA a CURA DI	IL RESPONSABILE dell'ESECUZIONE	Ing. Orlando Mazza Ord.Ingg. Pavia N. 1496

	VISTO DEL COMMITTENTE autostrade per l'italia R.U.P. – Arch. Rossella Degni	VISTO DEL CONCEDENTE Ministero delle Infrastrutture e dei Trasporti DIPARTIMENTO PER LE INFRASTRUTTURE, GLI AFFARI GENERALI ED IL PERSONALE

IL PRESENTE DISEGNO NON PUÒ ESSERE COPIATO, RIPRODOTTO O RESO NOTO A TERZI, SENZA IL CONSENSO SCRITTO DELLA SOC. AUTOSTRADE PER L'ITALIA S.P.A. (ART. 2598 C.C.). LA VIOLAZIONE DI TALE DIVIETO SARÀ PERSEGUITA IN SEDE CIVILE E PENALE. (L. 633/41)

SCALA DI PLOT: 1=1