
PLANIMETRIA

SCALA 1:500

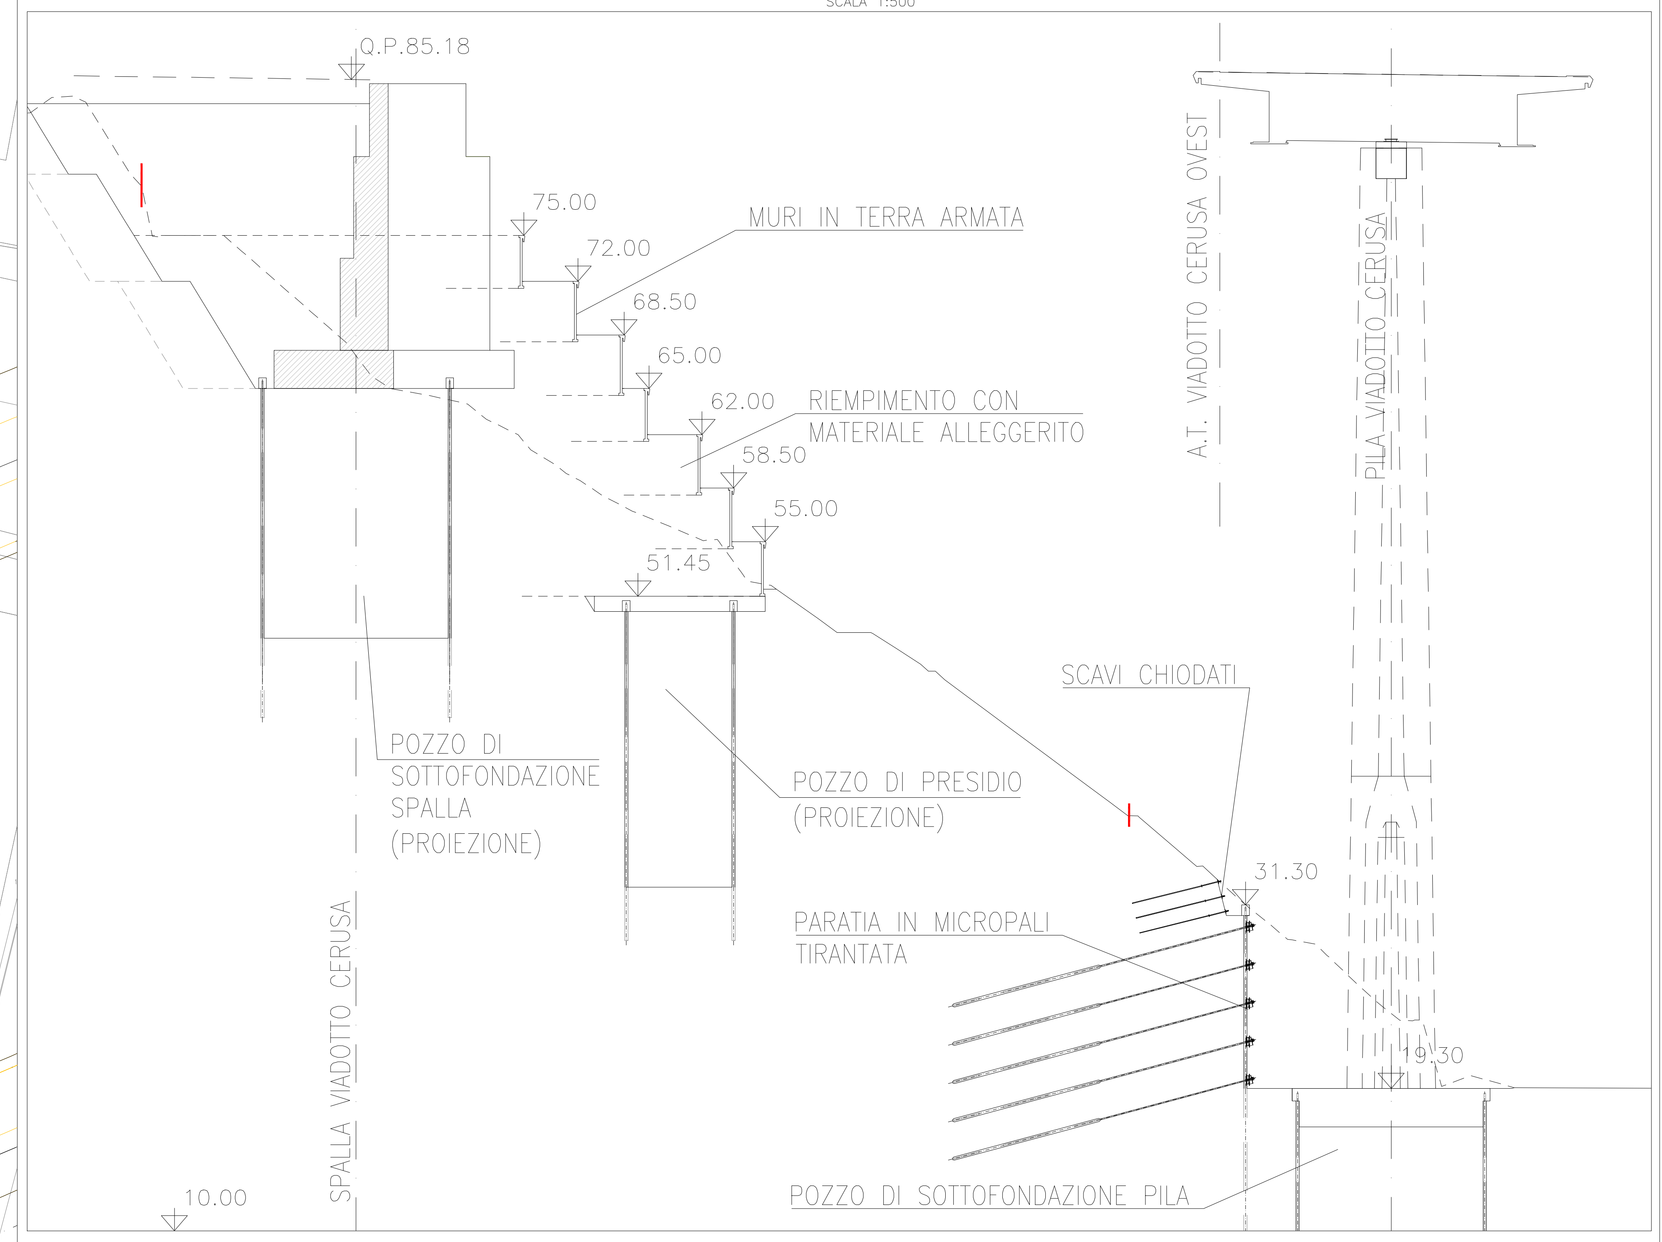

SEZIONE 1–1

SCALA 1:500



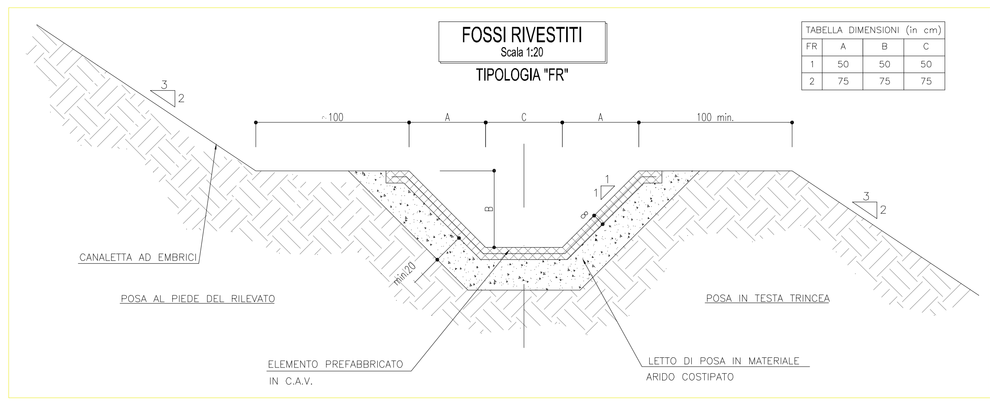


TABELLA DIMENSIONI (in cm)			
FR	A	B	C
1	50	50	50
2	75	75	75

SISTEMA DI DRENAGGIO

LEGENDA PLANIMETRIE IDRAULICHE

COLMO
DIREZIONE DEFLUSSO
RECAPITI

CANALIZZAZIONI


FR1 (2) — FOSSO RIVESTITO
DN(.) — MEZZO TUBO IN C.A.V. DN600
COLLETTORE IN PEAD DN (mm)

MANUFATTI

PI POZZETTO D' ISPEZIONE
POZZETTO DI DISSIPAZIONE
PROTEZIONE IN MASSI

VISTA D'INSIEME

SCALA 1:5000

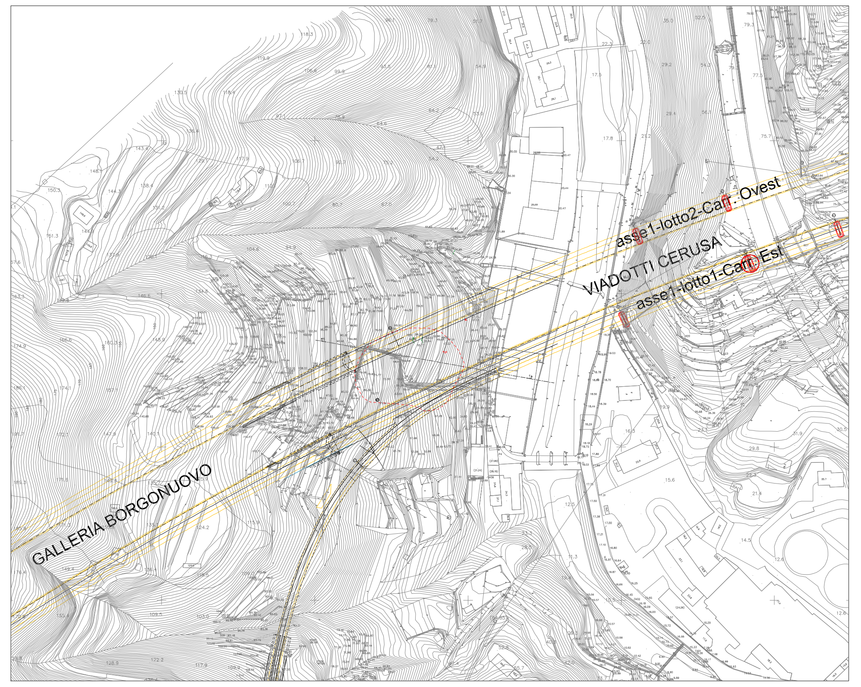

autostrade per l'italia

NODO STRADALE E AUTOSTRADALE DI GENOVA

Adeguamento del sistema
A7 – A10 – A12

PROGETTO DEFINITIVO

DOCUMENTAZIONE GENERALE

STUDIO SUSCETTIVITA' AL DISSESTO
SCHEDE DISSESTI PG4–PG3
DA CARTA DELLA SUSCETTIVITÀ AL DISSESTO
PIANO DI BACINO – AMBITI 12 E 13
FRANA CER054
OPERE INTERFERENTI – PLANIMETRIA E SEZIONE
FASE DI CANTIERE

IL RESPONSABILE DELL'INTEGRAZIONE PRESTAZIONALE	IL RESPONSABILE INTEGRAZIONE PRESTAZIONI SPECIALISTICHE	IL DIRETTORE TECNICO
Ing. Orlando Mazza Ord. Ingg. Pavia N. 1496	Ing. Orlando Mazza Ord. Ingg. Pavia N. 1496	Ing. Orlando Mazza Ord. Ingg. Pavia N. 1496 PROGETTAZIONE NUOVE OPERE AUTOSTRADALI

CODICE IDENTIFICATIVO

RIFERIMENTO PROGETTO						RIFERIMENTO DIRETTORIO						RIFERIMENTO ELABORATO						Ordinatore
Codice Commessa	Lotto Funzionale	Appalto	Fase	Valore	Tipologia	Sequenza	Sequenza 2	PARTE STRUTT.	Tip.	Disciplina	Progressivo	Rev.	—	—	—	—	—	—
1	1	0	7	1	2	I	P	D	0	1	S	T	2	1	0	0	0	0	0	G	E	N	0	1	1	3	SCALA: VARIE

PROGETTAZIONE	PROJECT MANAGER	SUPPORTO SPECIALISTICO	REVISIONE	
spea ENGINEERING Atlantia	Ing. Sara Frisanti O.P.A. Ingg. Genova N. 9810A		N.	DATA
			0	Luglio 2015
			1	Settembre 2015
			2	Aprile 2016
			3	Ottobre 2016
	PROGETTO:	VERIFICATO:		

VISTO DEL COMMITTENTE	VISTO DEL CONCEDENTE
autostrade per l'italia IL RESPONSABILE UNICO DEL PROCEDIMENTO Arch. Rossana Negri	Vigilanza delle Infrastrutture e del Trasporti Ministero delle Infrastrutture e dei Trasporti Direzione Generale per la Vigilanza sulle Concessionarie Autostradali

IL PRESENTE DISEGNO NEL SUO COMPLESSO E NEI SINGOLI PARTICOLARI NE È PROPRIETÀ ESCLUSIVA E NON PUÒ ESSERE COPIATO, RIPRODOTTO O COMUNICATO A TERZI SENZA AUTORIZZAZIONE SCRITTA DELLA SOCIETÀ CHE LO HA REDATTO. L'USO NON AUTORIZZATO DA LUOGO A RISARCIMENTO DANNI E AZIONI LEGALI (ART. 2043 C.C., 2598 C.C., 99 E SEGG. C.P.I.). L'UTILIZZATORE SI IMPEGNA A RESTITUIRE IL DISEGNO A RICHIESTA E COMUNQUE AL TERMINE DEI LAVORI.

SCALA DI PLOT: 1=1