

PLANIMETRIA IMBOCCO
SCALA 1:500

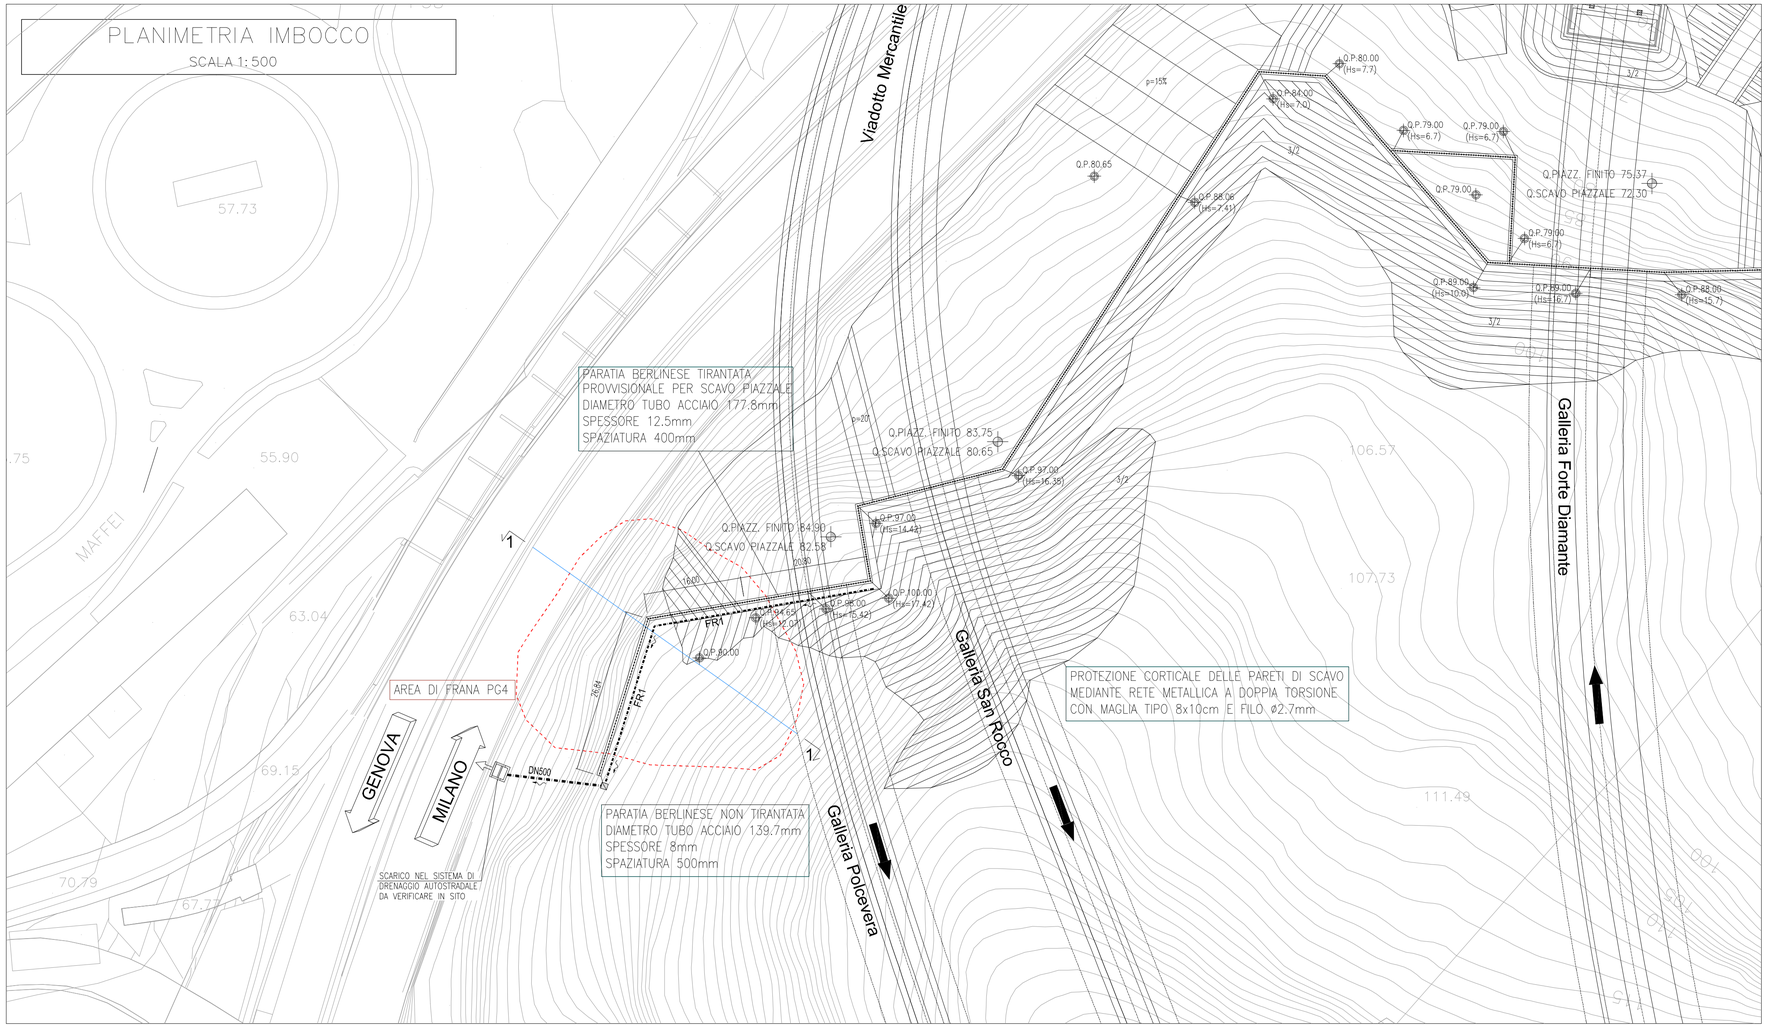

KEY–MAP

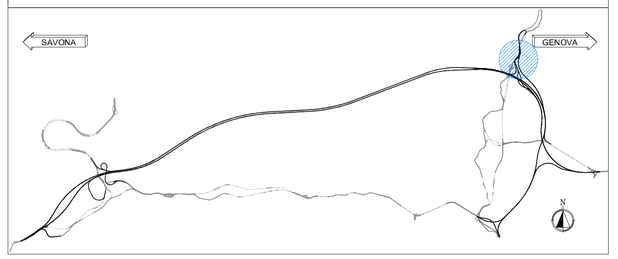

SISTEMA DI DRENAGGIO

LEGENDA PLANIMETRIE IDRAULICHE

- COLMO
- DIREZIONE DEFLUSSO
- RECAPITI


CANALIZZAZIONI

- FR1 (2) — FOSSO RIVESTITO
- MEZZO TUBO IN CAV DN600
- DN( ) — COLLETTORE IN PEAD DN (mm)

MANUFATTI

- PI POZZETTO D' ISPEZIONE
- POZZETTO DI DISSIPAZIONE
- PROTEZIONE IN MASSI


SEZIONE 1–1
SCALA 1:200

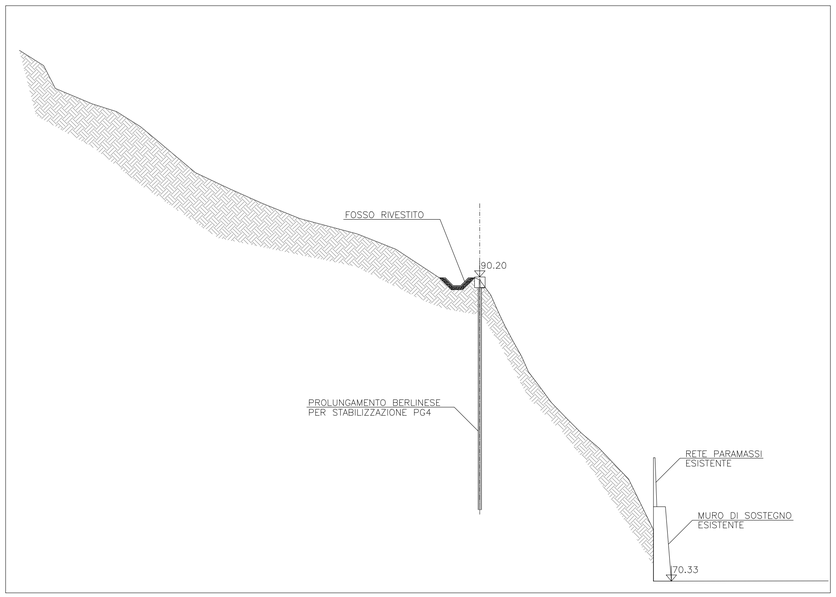

FOSSI RIVESTITI
Scala 1:20

TIPOLOGIA "FR"

TABELLA DIMENSIONI (in cm)			
FR	A	B	C
1	50	50	50
2	75	75	75

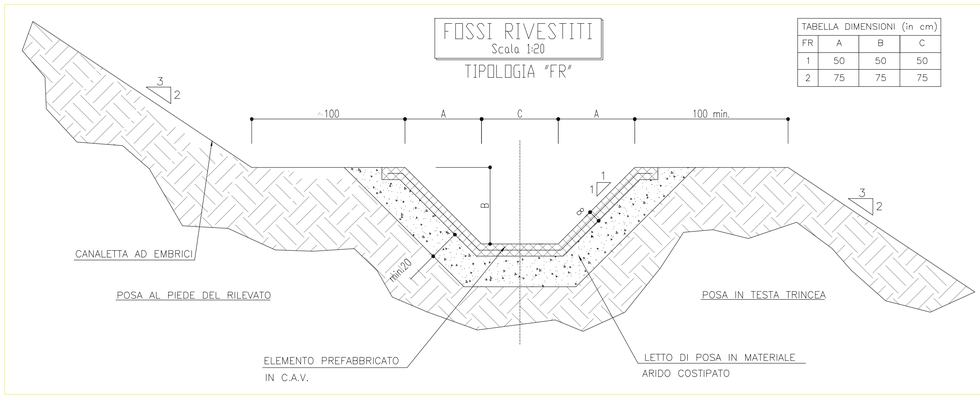

SCALA DI PLOT: 1=1

autostrade per l'italia

NODO STRADALE E AUTOSTRADALE DI GENOVA

Adeguamento del sistema
A7 – A10 – A12

PROGETTO DEFINITIVO

DOCUMENTAZIONE GENERALE

STUDIO SUSCETTIVITA' AL DISSESTO
SCHEDE DISSESTI PG4–PG3
DA CARTA DELLA SUSCETTIVITÀ AL DISSESTO
PIANO DI BACINO – AMBITI 12 E 13
FRANA 836
OPERE INTERFERENTI – PLANIMETRIA E SEZIONE
FASE DI SCAVO

IL PROGETTISTA SPECIALISTICO	IL RESPONSABILE INTEGRAZIONE PRESTAZIONI SPECIALISTICHE	IL DIRETTORE TECNICO
Ing. Orlando Mazza Ord. Ingg. Pavia N. 1496	Ing. Orlando Mazza Ord. Ingg. Pavia N. 1496	Ing. Orlando Mazza Ord. Ingg. Pavia N. 1496 PROGETTAZIONE NUOVE OPERE AUTOSTRADALI

CODICE IDENTIFICATIVO — Ordinatore: — —

RIFERIMENTO PROGETTO			RIFERIMENTO DIRETTORIO				RIFERIMENTO ELABORATO				
Codice Commessa	Lotto, Sub-Prog. Cod. Appalto	Fase	Capitolo	Paragrafo	WBS Tipologia	WBS progressivo	PARTE D'OPERA	Tip.	Disciplina	Progressivo	Rev.
11071	20000	PD	DG	STD	00	00000	000000	D	GEN	0136	–1

SCALA: VARIE

PROJECT MANAGER:	SUPPORTO SPECIALISTICO:	REVISIONE	
Ing. Sara Frisiani Ord. Ingg. Genova N. 9810A		n.	data
		0	Novembre 2015
		1	Ottobre 2016
		2	
REDATTO:	VERIFICATO:	3	
		4	

spea ENGINEERING — gruppo Atlantia

VISTO DEL COMMITTENTE	VISTO DEL CONCEDENTE
autostrade per l'italia IL RESPONSABILE UNICO DEL PROCEDIMENTO Arch. Rossella Degni	Ministero delle Infrastrutture e dei Trasporti DIPARTIMENTO PER LE INFRASTRUTTURE, GLI AFFARI GENERALI ED IL PERSONALE STRUTTURA DI VIGILANZA SULLE CONCESSIONARIE AUTOSTRADALI

IL PRESENTE DOCUMENTO NON POTRA' ESSERE COPIATO, RIPRODOTTO O ALTRIMENTI PUBBLICATO, IN TUTTO O IN PARTE, SENZA IL CONSENSO SCRITTO DELLA SOC. AUTOSTRADE PER L'ITALIA S.P.A. OGNI UTILIZZO NON AUTORIZZATO SARA' PERSEGUITO A NORMA DI LEGGE.
THIS DOCUMENT MAY NOT BE COPIED, REPRODUCED OR PUBLISHED, EITHER IN PART OR IN ITS ENTIRETY, WITHOUT THE WRITTEN PERMISSION OF SOC. AUTOSTRADE PER L'ITALIA S.P.A. UNAUTHORIZED USE WILL BE PROSECUTED BY LAW.