

PLANIMETRIA

SCALA 1:500

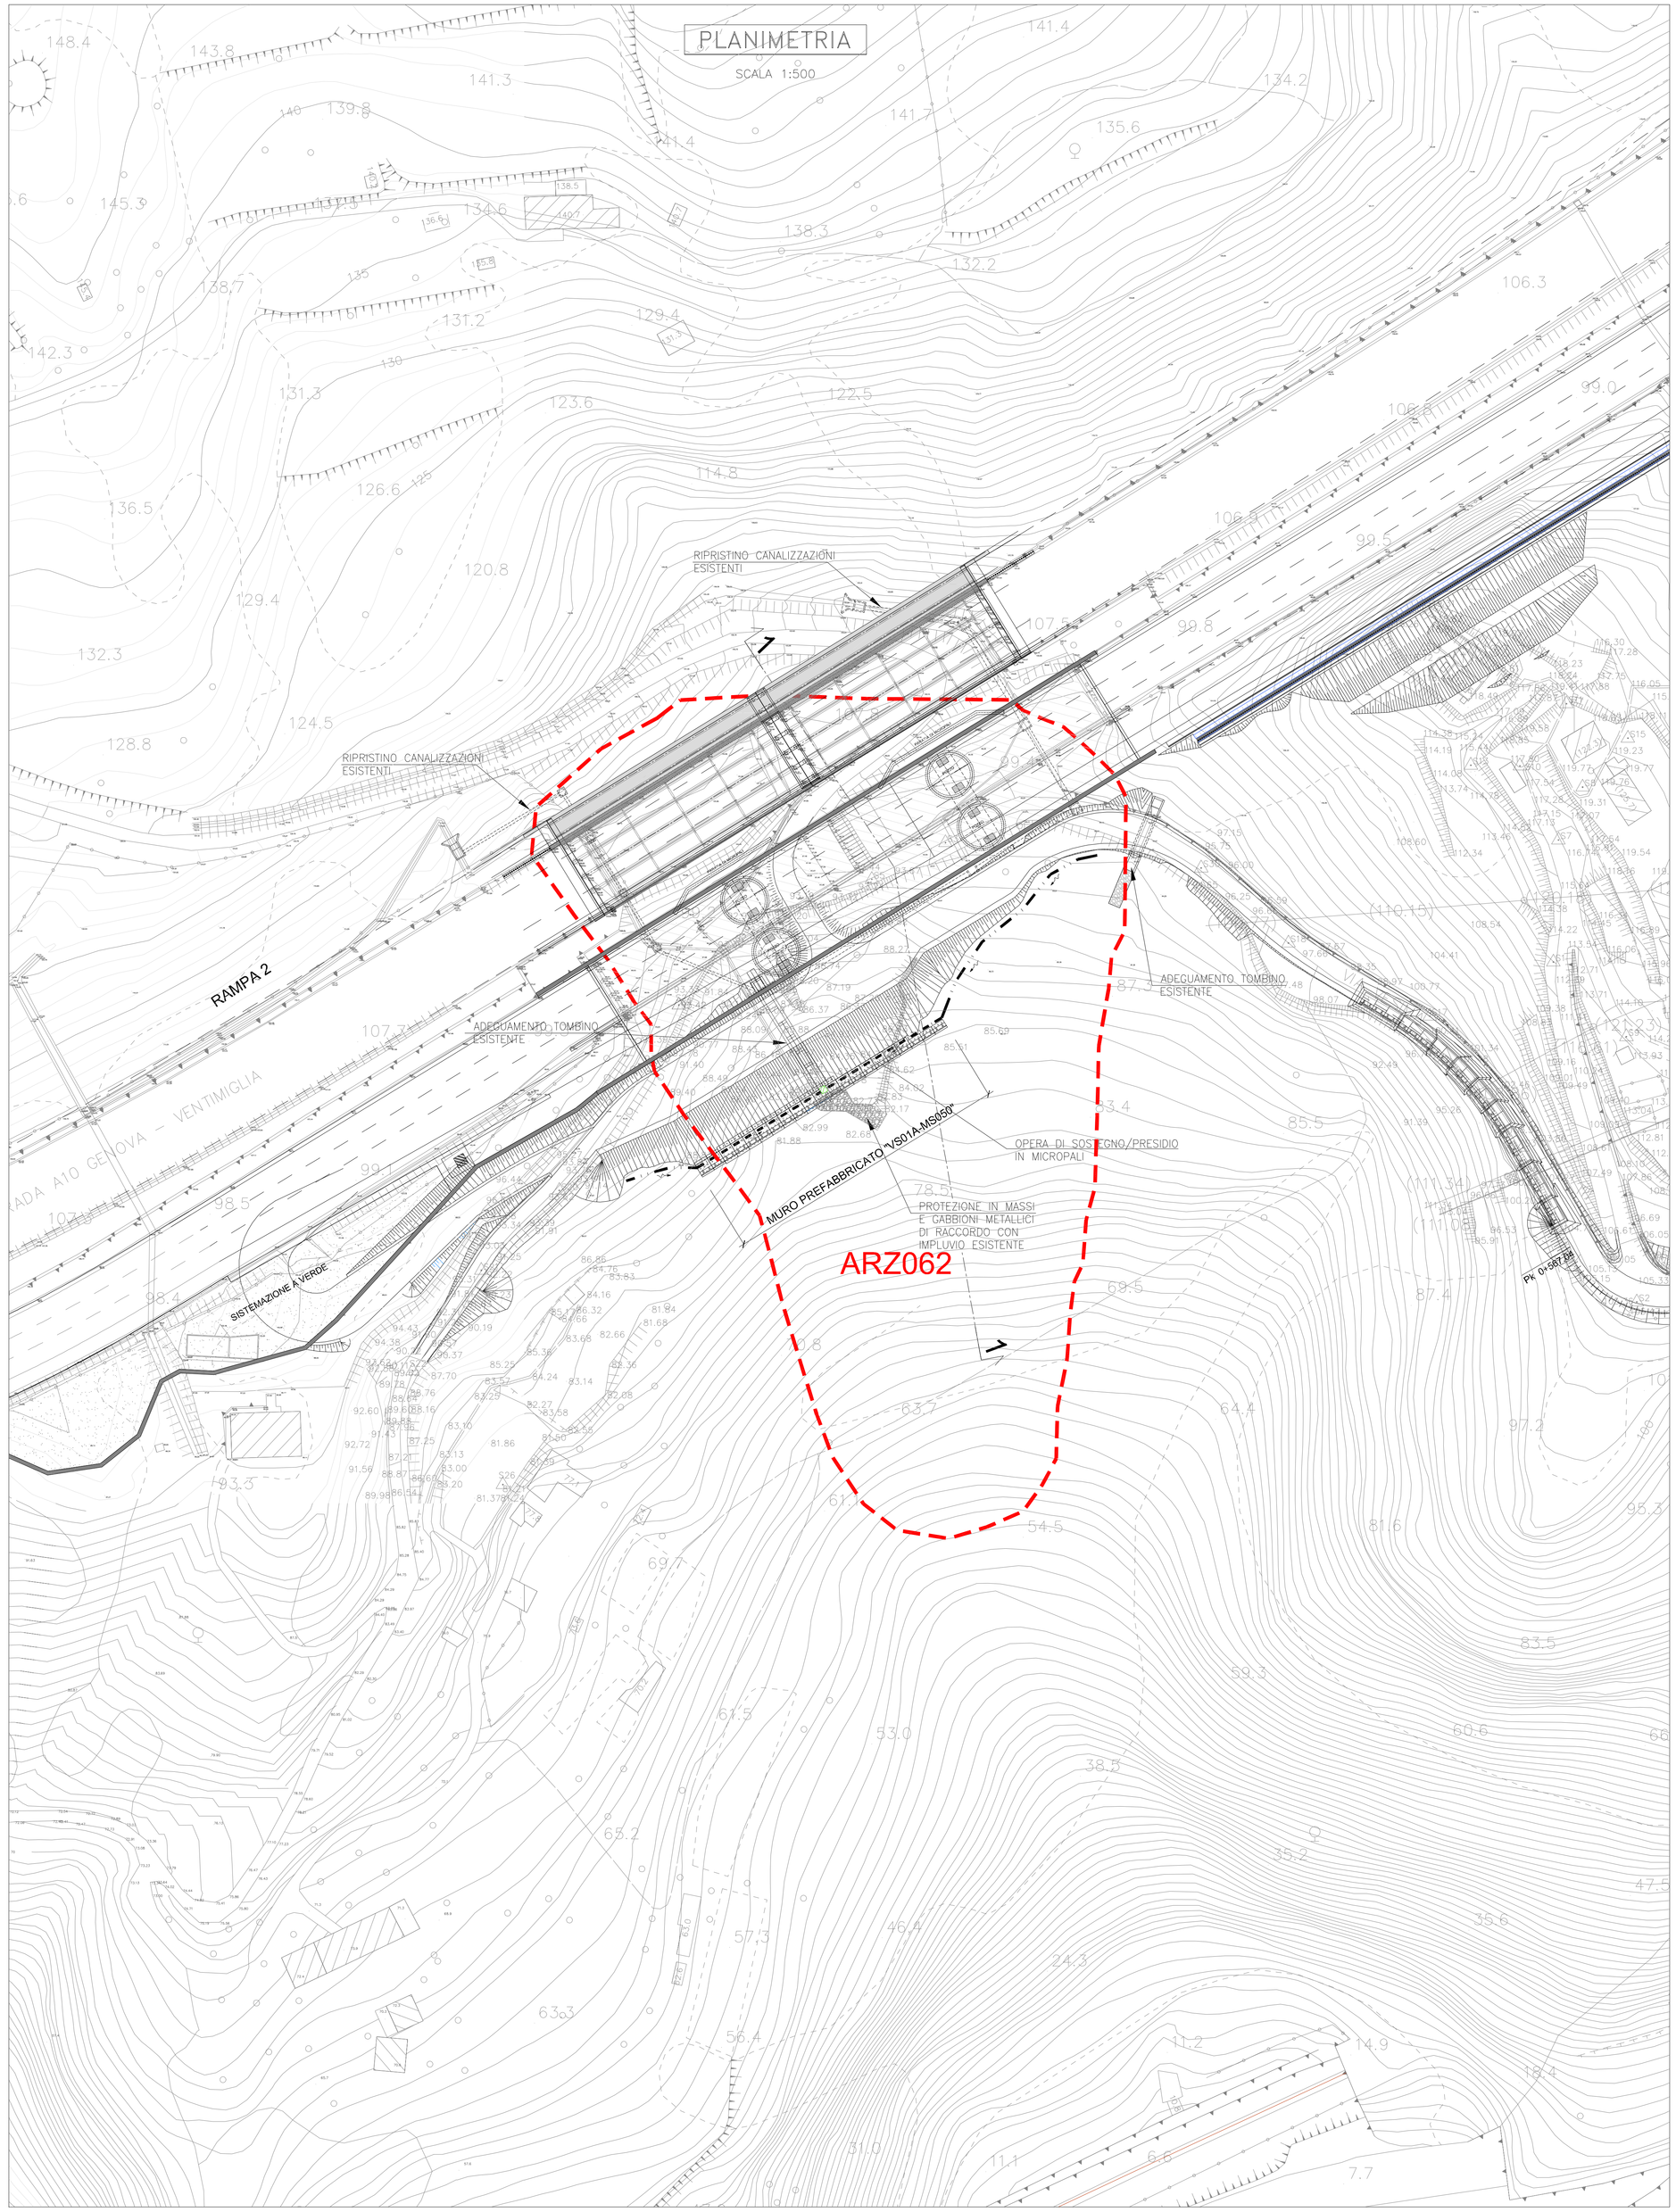

SEZIONE 1–1

SCALA 1:500

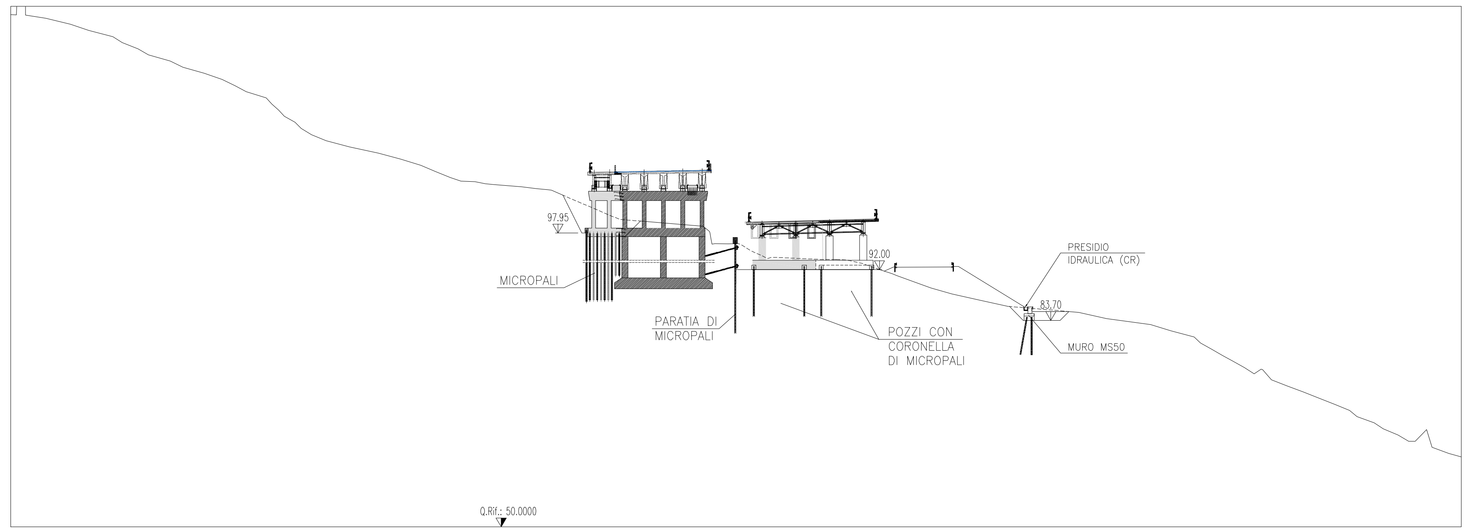

SISTEMA DI DRENAGGIO

LEGENDA PLANIMETRIE IDRAULICHE

- COLMO
- DIREZIONE DEFLUSSO
- RECAPITI

CANALIZZAZIONI


- FR1 (2) — FOSSO RIVESTITO
- MEZZO TUBO IN CAV DN600
- DN() — ATTRAVERSAMENTO STRADALE IN PP DN (mm)
- CR — CANALETTA RETTANGOLARE (MURI)

MANUFATTI

- PI — POZZETTO D' ISPEZIONE
- POZZETTO DI DISSIPAZIONE
- PROTEZIONE IN MASSI

VISTA D'INSIEME

SCALA 1:5000

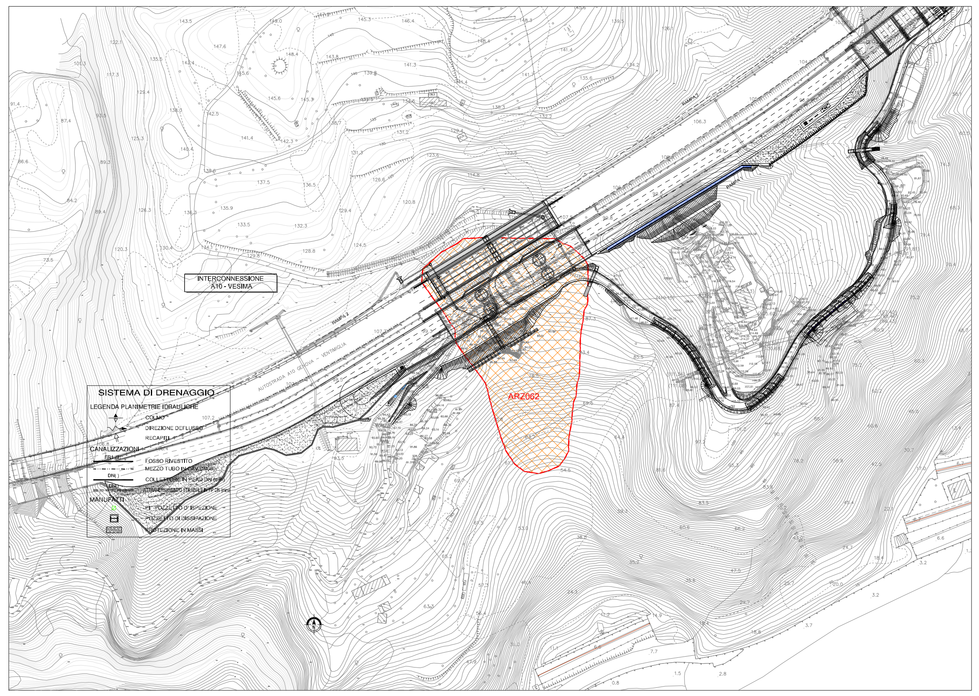

autostrade per l'italia

NODO STRADALE E AUTOSTRADALE DI GENOVA

Adeguamento del sistema
A7 – A10 – A12

PROGETTO DEFINITIVO

DOCUMENTAZIONE GENERALE

STUDIO SUSCETTIVITA' AL DISSESTO
SCHEDE DISSESTI PG4–PG3
DA CARTA DELLA SUSCETTIVITÀ AL DISSESTO
PIANO DI BACINO – AMBITI 12 E 13
FRANA ARZ062
OPERE INTERFERENTI – PLANIMETRIA E SEZIONE

IL PROGETTISTA SPECIALISTICO	IL RESPONSABILE INTEGRAZIONE PRESTAZIONI SPECIALISTICHE	IL DIRETTORE TECNICO
Ing. Orlando Mazza Ord. Ingg. Pavia N. 1496	Ing. Orlando Mazza Ord. Ingg. Pavia N. 1496	Ing. Orlando Mazza Ord. Ingg. Pavia N. 1496 PROGETTAZIONE NUOVE OPERE AUTOSTRADALI

CODICE IDENTIFICATIVO

RIFERIMENTO PROGETTO				RIFERIMENTO DIRETTORIO						RIFERIMENTO ELABORATO			Ordinatore:
Codice Commessa	Lotto Fase Prog. Cat. Appalto	Fase	Capitolo	Paragrafo	WBS Sottopera	Progressivo	PARTE D'OPERA	Tip.	Disciplina	Progressivo	Rev.		----
1 1 0 7 1 2	0 0 0 P	D	D	G	S T	D 0 0 0	0 0 0 0	D	D	G E N 0	1 4 1	– 1	SCALA: VARIE

PROJECT MANAGER:	SUPPORTO SPECIALISTICO:	REVISIONE	
Ing. Sara Frisiani Ord. Ingg. Genova N. 9810A		n.	data
		0	Aprile 2016
		1	Ottobre 2016
		2	
		3	
		4	

spea ENGINEERING per Atlantia

REDATTO: VERIFICATO:

VISTO DEL COMMITTENTE	VISTO DEL CONCEDENTE
autostrade per l'italia IL RESPONSABILE UNICO DEL PROCEDIMENTO Arch. Rosaria Degl'	Ministero delle Infrastrutture e dei Trasporti DIPARTIMENTO PER LE INFRASTRUTTURE, GLI AFFARI GENERALI ED IL PERSONALE STRUTTURA DI VIGILANZA SULLE CONCESSIONARIE AUTOSTRADALI

IL PRESENTE DOCUMENTO NON POTRA' ESSERE COPIATO, RIPRODOTTO O ALTRIMENTO PUBBLICATO, IN TUTTO O IN PARTE, SENZA IL CONSENSO SCRITTO DELLA SOC. AUTOSTRADE PER L'ITALIA S.P.A.. NON UTILIZZI NON AUTORIZZATI SARA' PERSEGUITO A NORMA DI LEGGE.
THIS DOCUMENT MAY NOT BE COPIED, REPRODUCED OR PUBLISHED, EITHER IN PART OR IN ITS ENTIRETY, WITHOUT THE WRITTEN PERMISSION OF SOC. AUTOSTRADE PER L'ITALIA S.P.A.. UNAUTHORIZED USE WILL BE PROSECUTED BY LAW.

SCALA DI PLOT: 1=1