

# PLANIMETRIA VABILITA' DI SERVIZIO VS.03 Asse c

SCALA 1:1000

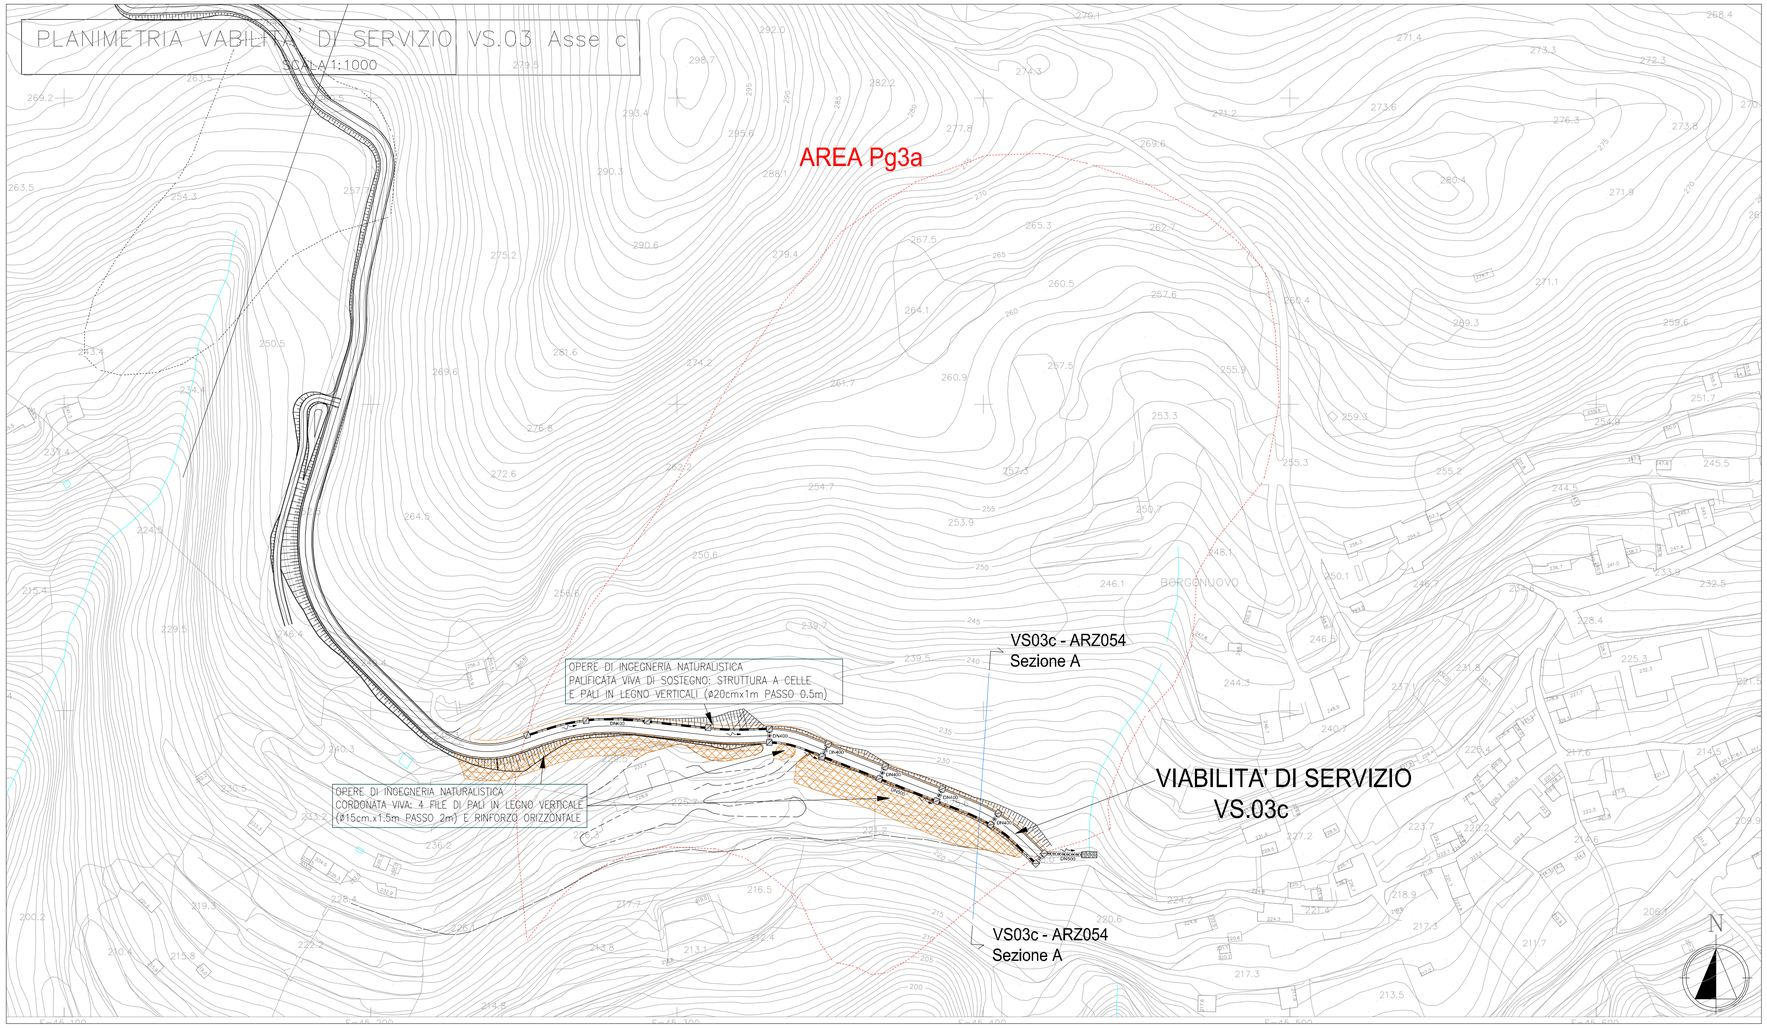


## KEY–MAP

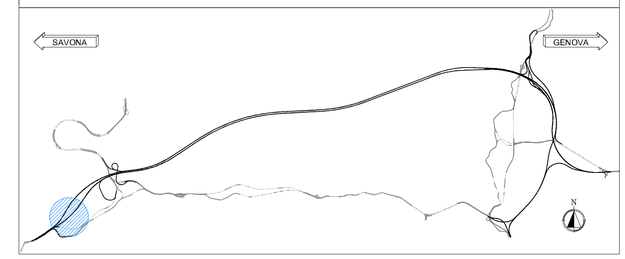


## SISTEMA DI DRENAGGIO

LEGENDA PLANIMETRIE IDRAULICHE

- COLMO
- DIREZIONE DEFLUSSO
- RECAPITI

CANALIZZAZIONI


- FR1 (2) — FOSSO RIVESTITO
- MEZZO TUBO IN CAV DN600
- DN( ) — COLLETTORE IN PEAD DN (mm)
- DN() — ATTRAVERSAMENTO STRADALE IN PP DN (mm)

MANUFATTI

- PI POZZETTO D' ISPEZIONE
- POZZETTO DI DISSIPAZIONE
- PROTEZIONE IN MASSI

## SEZIONE VS03 – ARZ054


SCALA 1:200

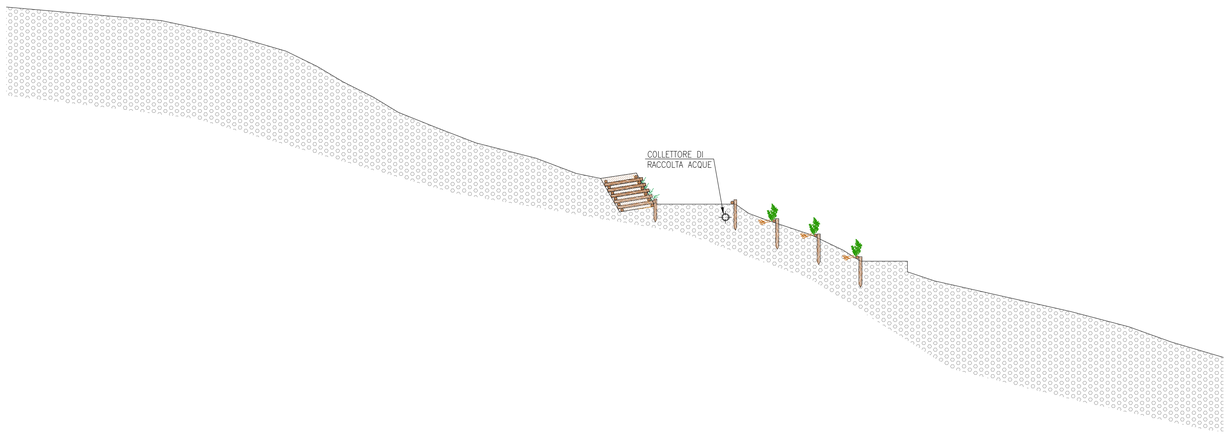



## OPERE DI INGEGNERIA NATURALISTICA

SCALA 1:100

### PALIFICATA VIVA DI SOSTEGNO

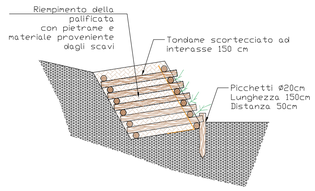


### CORDONATA VIVA

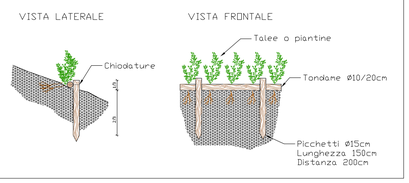


SCALA DI PLOT: 1=1

autostrade per l'italia

NODO STRADALE E AUTOSTRADALE DI GENOVA

Adeguamento del sistema
A7 – A10 – A12

**PROGETTO DEFINITIVO**

## DOCUMENTAZIONE GENERALE

STUDIO SUSCETTIVITA' AL DISSESTO
SCHEDE DISSESTI PG4–PG3
DA CARTA DELLA SUSCETTIVITÀ AL DISSESTO
PIANO DI BACINO – AMBITI 12 E 13
FRANA ARZ054
OPERE INTERFERENTI – PLANIMETRIA E SEZIONE

| IL PROGETTISTA | IL RESPONSABILE INTEGRAZIONE PRESTAZIONI SPECIALISTICHE | IL DIRETTORE TECNICO |
|---|---|---|
| Ing. Orlando Mazza<br>Ord. Ingg. Pavia N. 1496 | Ing. Orlando Mazza<br>Ord. Ingg. Pavia N. 1496 | Ing. Orlando Mazza<br>Ord. Ingg. Pavia N. 1496<br>PROGETTAZIONE NUOVE OPERE AUTOSTRADALI |

CODICE IDENTIFICATIVO — Ordinatore: — —

| RIFERIMENTO PROGETTO | | | | RIFERIMENTO DIRETTORIO | | | | | | RIFERIMENTO ELABORATO | | | | SCALA: |
|---|---|---|---|---|---|---|---|---|---|---|---|---|---|---|
| Codice Commessa | Lotto, Sub-Prog. Cod. Appalto | Fase | Capitolo | Paragrafo | Opera/Tipologia | Progressivo | PARTE D'OPERA | Tip. | Disciplina | Progressivo | | Rev. | |
| 1 1 0 7 1 2 | 0 0 0 0 | P D | D G S T | D | 0 0 0 0 | 0 0 0 0 | 0 0 0 0 | D | G E N | 0 1 6 1 | – | 2 | VARIE |

| | PROJECT MANAGER: | SUPPORTO SPECIALISTICO: | REVISIONE | |
|---|---|---|---|---|
| spea ENGINEERING group Atlantia | Ing. Sara Frisiani<br>Ord. Ingg. Genova N. 9810A | | n. | data |
| | | | 0 | Gennaio 2016 |
| | | | 1 | Aprile 2016 |
| | | | 2 | Ottobre 2016 |
| | REDATTO: | VERIFICATO: | 3 | |
| | | | 4 | |

| | VISTO DEL COMMITTENTE | VISTO DEL CONCEDENTE |
|---|---|---|
| | autostrade per l'italia<br>IL RESPONSABILE UNICO DEL PROCEDIMENTO<br>Arch. Rossella Degni | Ministero delle Infrastrutture e dei Trasporti<br>DIPARTIMENTO PER LE INFRASTRUTTURE, GLI AFFARI GENERALI ED IL PERSONALE<br>STRUTTURA DI VIGILANZA SULLE CONCESSIONARIE AUTOSTRADALI |

IL PRESENTE DOCUMENTO NON POTRA' ESSERE COPIATO, RIPRODOTTO O ALTRIMENTI PUBBLICATO, IN TUTTO O IN PARTE, SENZA IL CONSENSO SCRITTO DELLA SOC. AUTOSTRADE PER L'ITALIA S.P.A.. OGNI UTILIZZO NON AUTORIZZATO SARA' PERSEGUITO A NORMA DI LEGGE.
THIS DOCUMENT MAY NOT BE COPIED, REPRODUCED OR PUBLISHED, EITHER IN PART OR IN ITS ENTIRETY, WITHOUT THE WRITTEN PERMISSION OF SOC. AUTOSTRADE PER L'ITALIA S.P.A. UNAUTHORIZED USE WILL BE PROSECUTED BY LAW.