


PLANIMETRIA
SCALA 1:1000

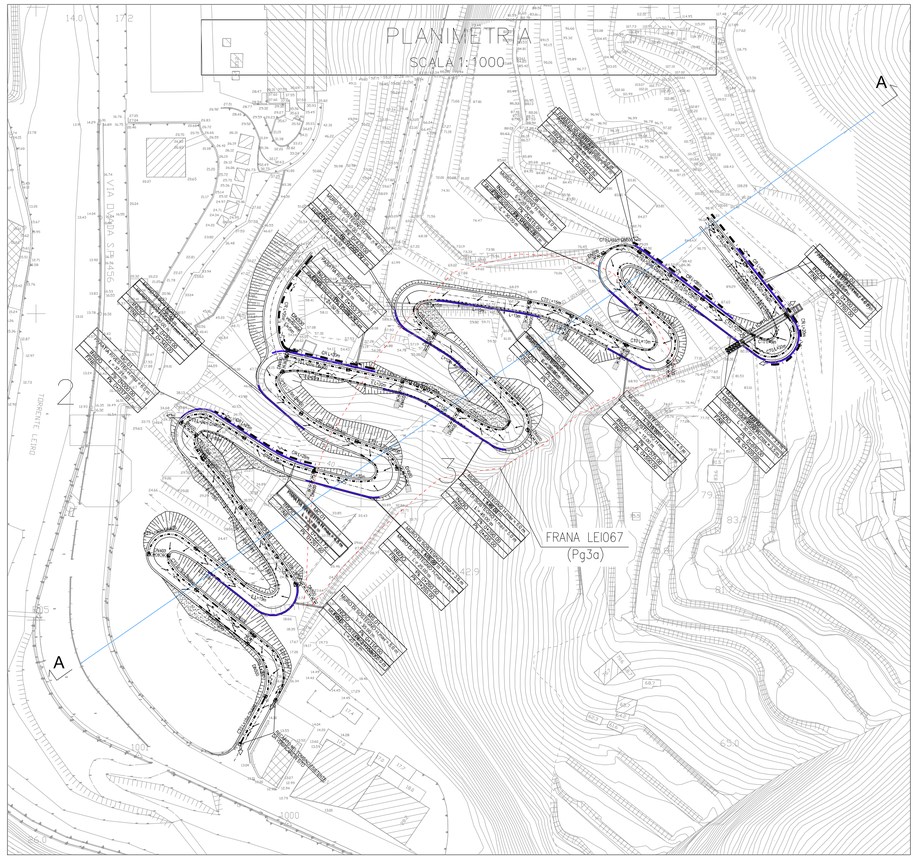


SEZIONE–TIPO MURO DI SOSTEGNO
SCALA 1:50

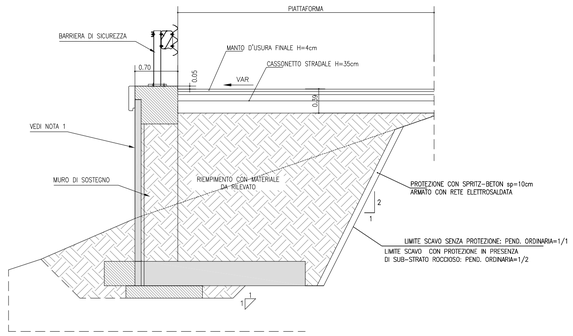


SEZIONE–TIPO PARATIA TIRANTATA
SCALA 1:50

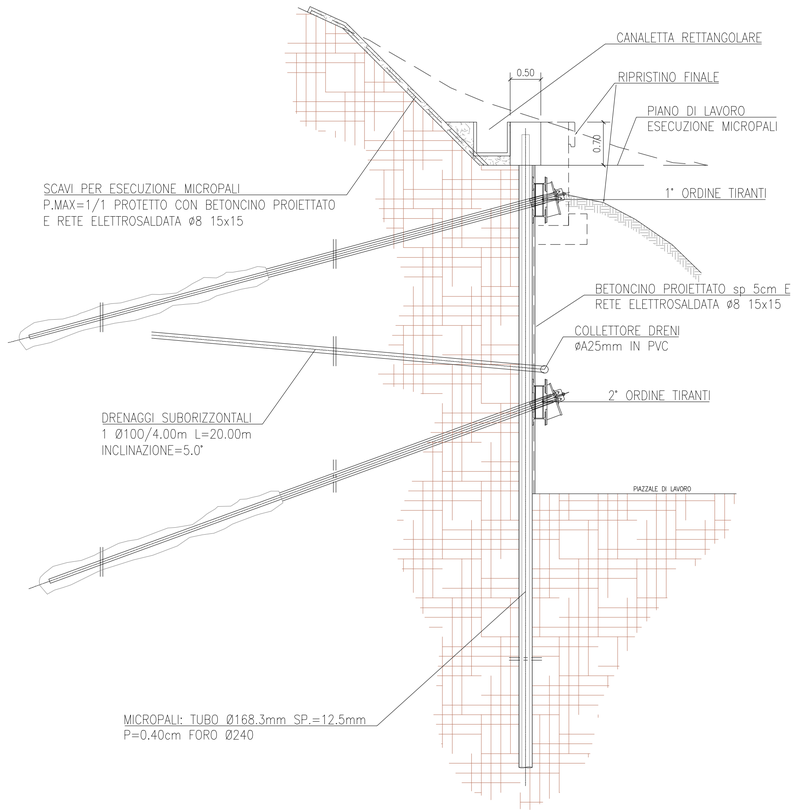

SEZIONE A–A
SCALA 1:500

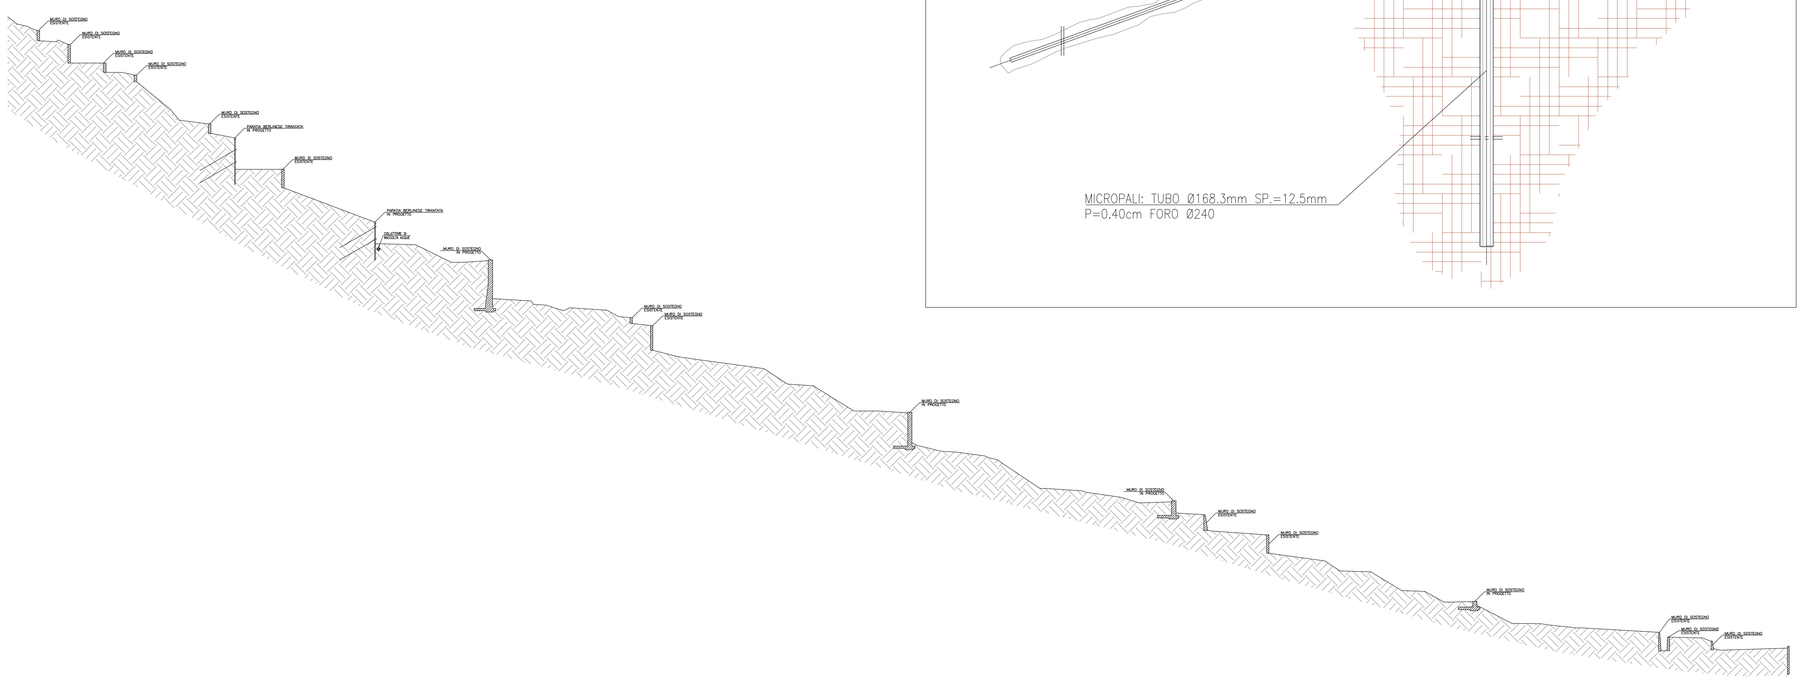

KEY–MAP

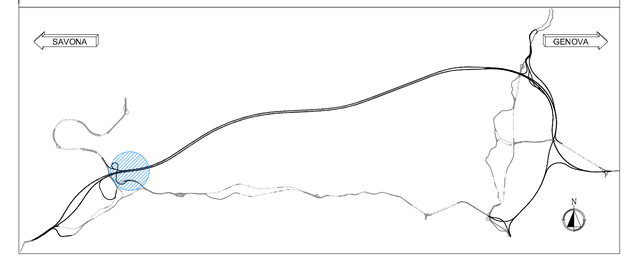

NOTE:

– La geometria delle opere di sostegno mostrate nelle sezioni costituisce una rappresentazione schematica della geometria effettiva, utilizzata unicamente per le verifiche di stabilità globale del pendio. Per dettagli riguardanti le opere in progetto si faccia riferimento agli elaborati APE2148÷2162 e STD1024÷1026.

SISTEMA DI DRENAGGIO

LEGENDA PLANIMETRIE IDRAULICHE

- COLMO
- DIREZIONE DEFLUSSO
- RECAPITI

CANALIZZAZIONI

- FR1 (2) — FOSSO RIVESTITO
- CT0 /DN( ) — CUNETTA TRIANGOLARE / CON COLLETTORE
- E — ARGINELLO AD EMBRICI
- ARGINELLO CON SCARICO TESTA MURO
- DN( ) — ATTRAVERSAMENTO STRADALE IN PP DN (mm)
- CR — CANALETTA RETTANGOLARE (MURI)

MANUFATTI

- SCARICHI CUNETTA TRIANGOLARE
- PROTEZIONE IN MATERASSI

autostrade per l'italia

NODO STRADALE E AUTOSTRADALE DI GENOVA

Adeguamento del sistema
A7 – A10 – A12

PROGETTO DEFINITIVO

DOCUMENTAZIONE GENERALE

STUDIO SUSCETTIVITA' AL DISSESTO
SCHEDE DISSESTI PG4–PG3
DA CARTA DELLA SUSCETTIVITÀ AL DISSESTO
PIANO DI BACINO – AMBITI 12 E 13
FRANA LEI067

OPERE INTERFERENTI – PLANIMETRIA E SEZIONE

IL PROGETTISTA OPERE D'ARTE	IL RESPONSABILE INTEGRAZIONE PRESTAZIONI SPECIALISTICHE	IL DIRETTORE TECNICO
Ing. Orlando Mazza Ord. Ingg. Pavia N. 1496	Ing. Orlando Mazza Ord. Ingg. Pavia N. 1496	Ing. Orlando Mazza Ord. Ingg. Pavia N. 1496 PROGETTAZIONE NUOVE OPERE AUTOSTRADALI

CODICE IDENTIFICATIVO — Ordinatore: ———

RIFERIMENTO PROGETTO				RIFERIMENTO DIRETTORIO					RIFERIMENTO ELABORATO				
Codice Commessa	Lotto, Sub-Prog. Cod. Appalto		Fase	Capitolo	Paragrafo	WBS Tipologia	WBS progressivo	PARTE D'OPERA	Tip.	Disciplina	Progressivo		Rev.
11	07	12	0000	P	D	D	G	STD	00	00	00	00	00	D	G	EN	00	17	6	–	1

SCALA: VARIE

	PROJECT MANAGER:	SUPPORTO SPECIALISTICO:	REVISIONE	
spea ENGINEERING per Atlantia	Ing. Sara Frisiani Ord. Ingg. Genova N. 9810A		n.	data
			0	Aprile 2016
			1	Ottobre 2016
			2	
	REDATTO:	VERIFICATO:	3	
			4	

	VISTO DEL COMMITTENTE	VISTO DEL CONCEDENTE
	autostrade per l'italia IL RESPONSABILE UNICO DEL PROCEDIMENTO Arch. Rossella Degni	Ministero delle Infrastrutture e dei Trasporti DIPARTIMENTO PER LE INFRASTRUTTURE, GLI AFFARI GENERALI ED IL PERSONALE STRUTTURA DI VIGILANZA SULLE CONCESSIONARIE AUTOSTRADALI

IL PRESENTE DOCUMENTO NON POTRA' ESSERE COPIATO, RIPRODOTTO O ALTRIMENTI PUBBLICATO, IN TUTTO O IN PARTE, SENZA IL CONSENSO SCRITTO DELLA SOC. AUTOSTRADE PER L'ITALIA S.P.A. OGNI UTILIZZO NON AUTORIZZATO SARA' PERSEGUITO A NORMA DI LEGGE.
THIS DOCUMENT MAY NOT BE COPIED, REPRODUCED OR PUBLISHED, EITHER IN PART OR IN ITS ENTIRETY, WITHOUT THE WRITTEN PERMISSION OF SOC. AUTOSTRADE PER L'ITALIA S.P.A. UNAUTHORIZED USE WILL BE PROSECUTED BY LAW.

SCALA DI PLOT: 1=1