

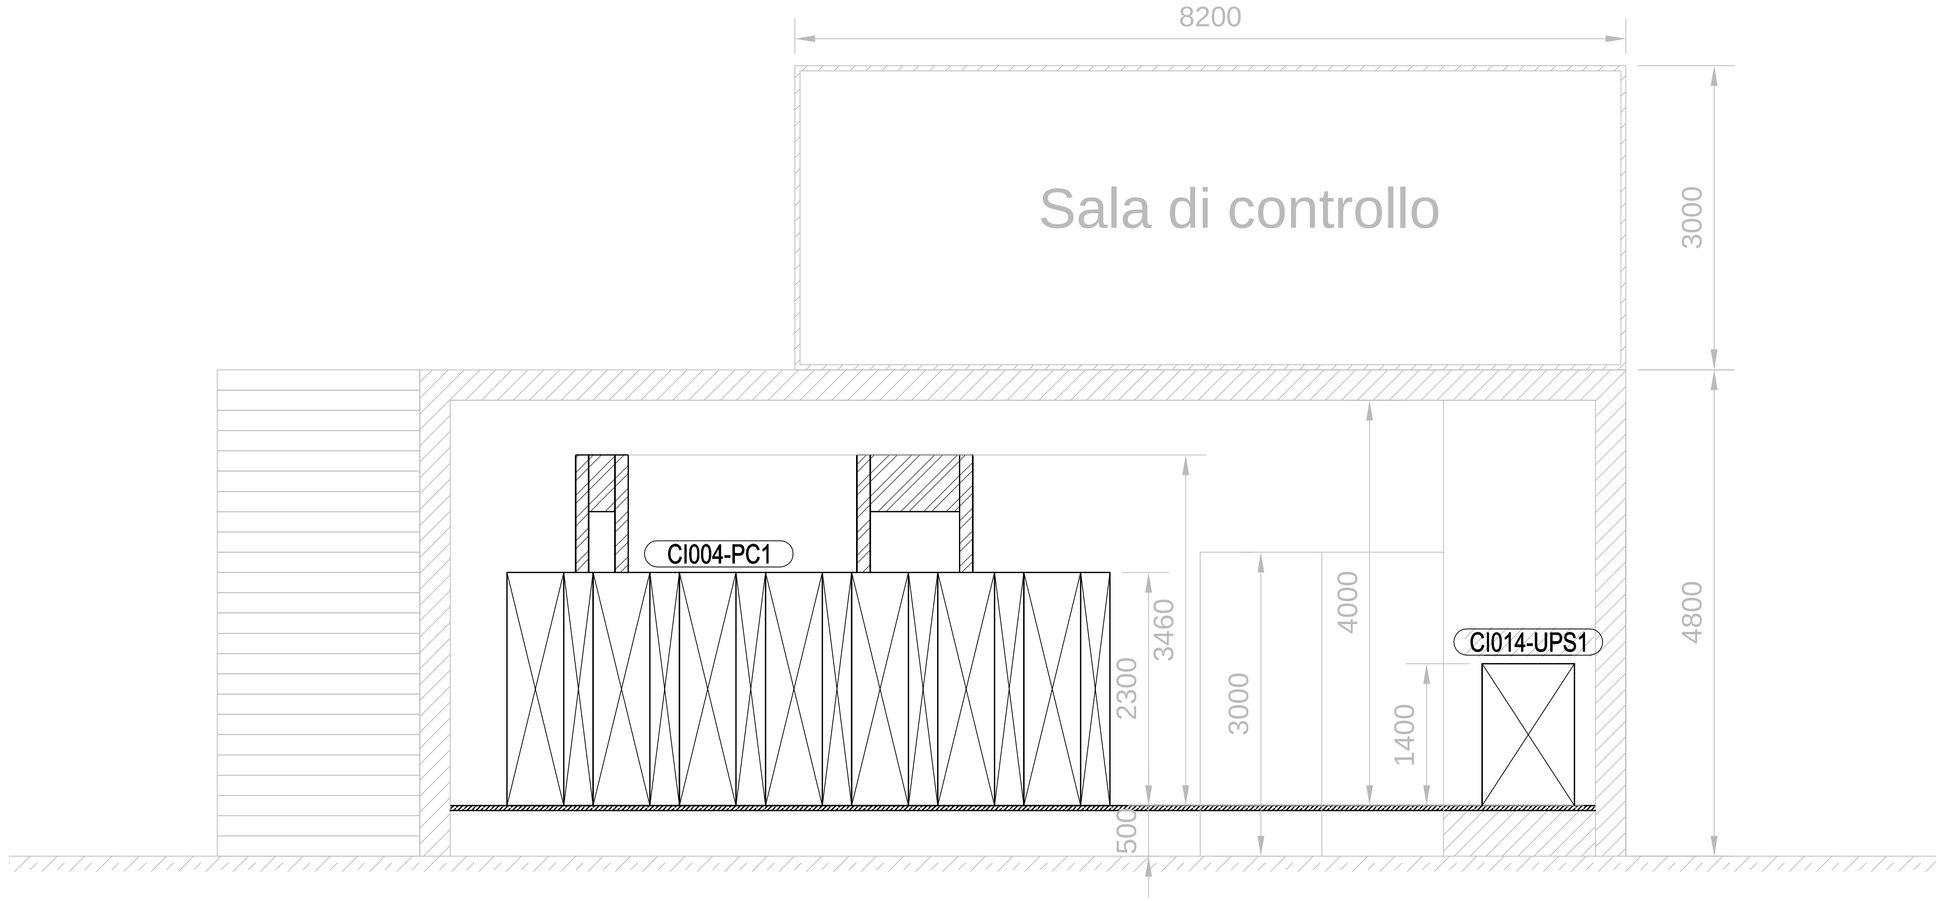



# Vista planimetrica locale tecnico CI004:

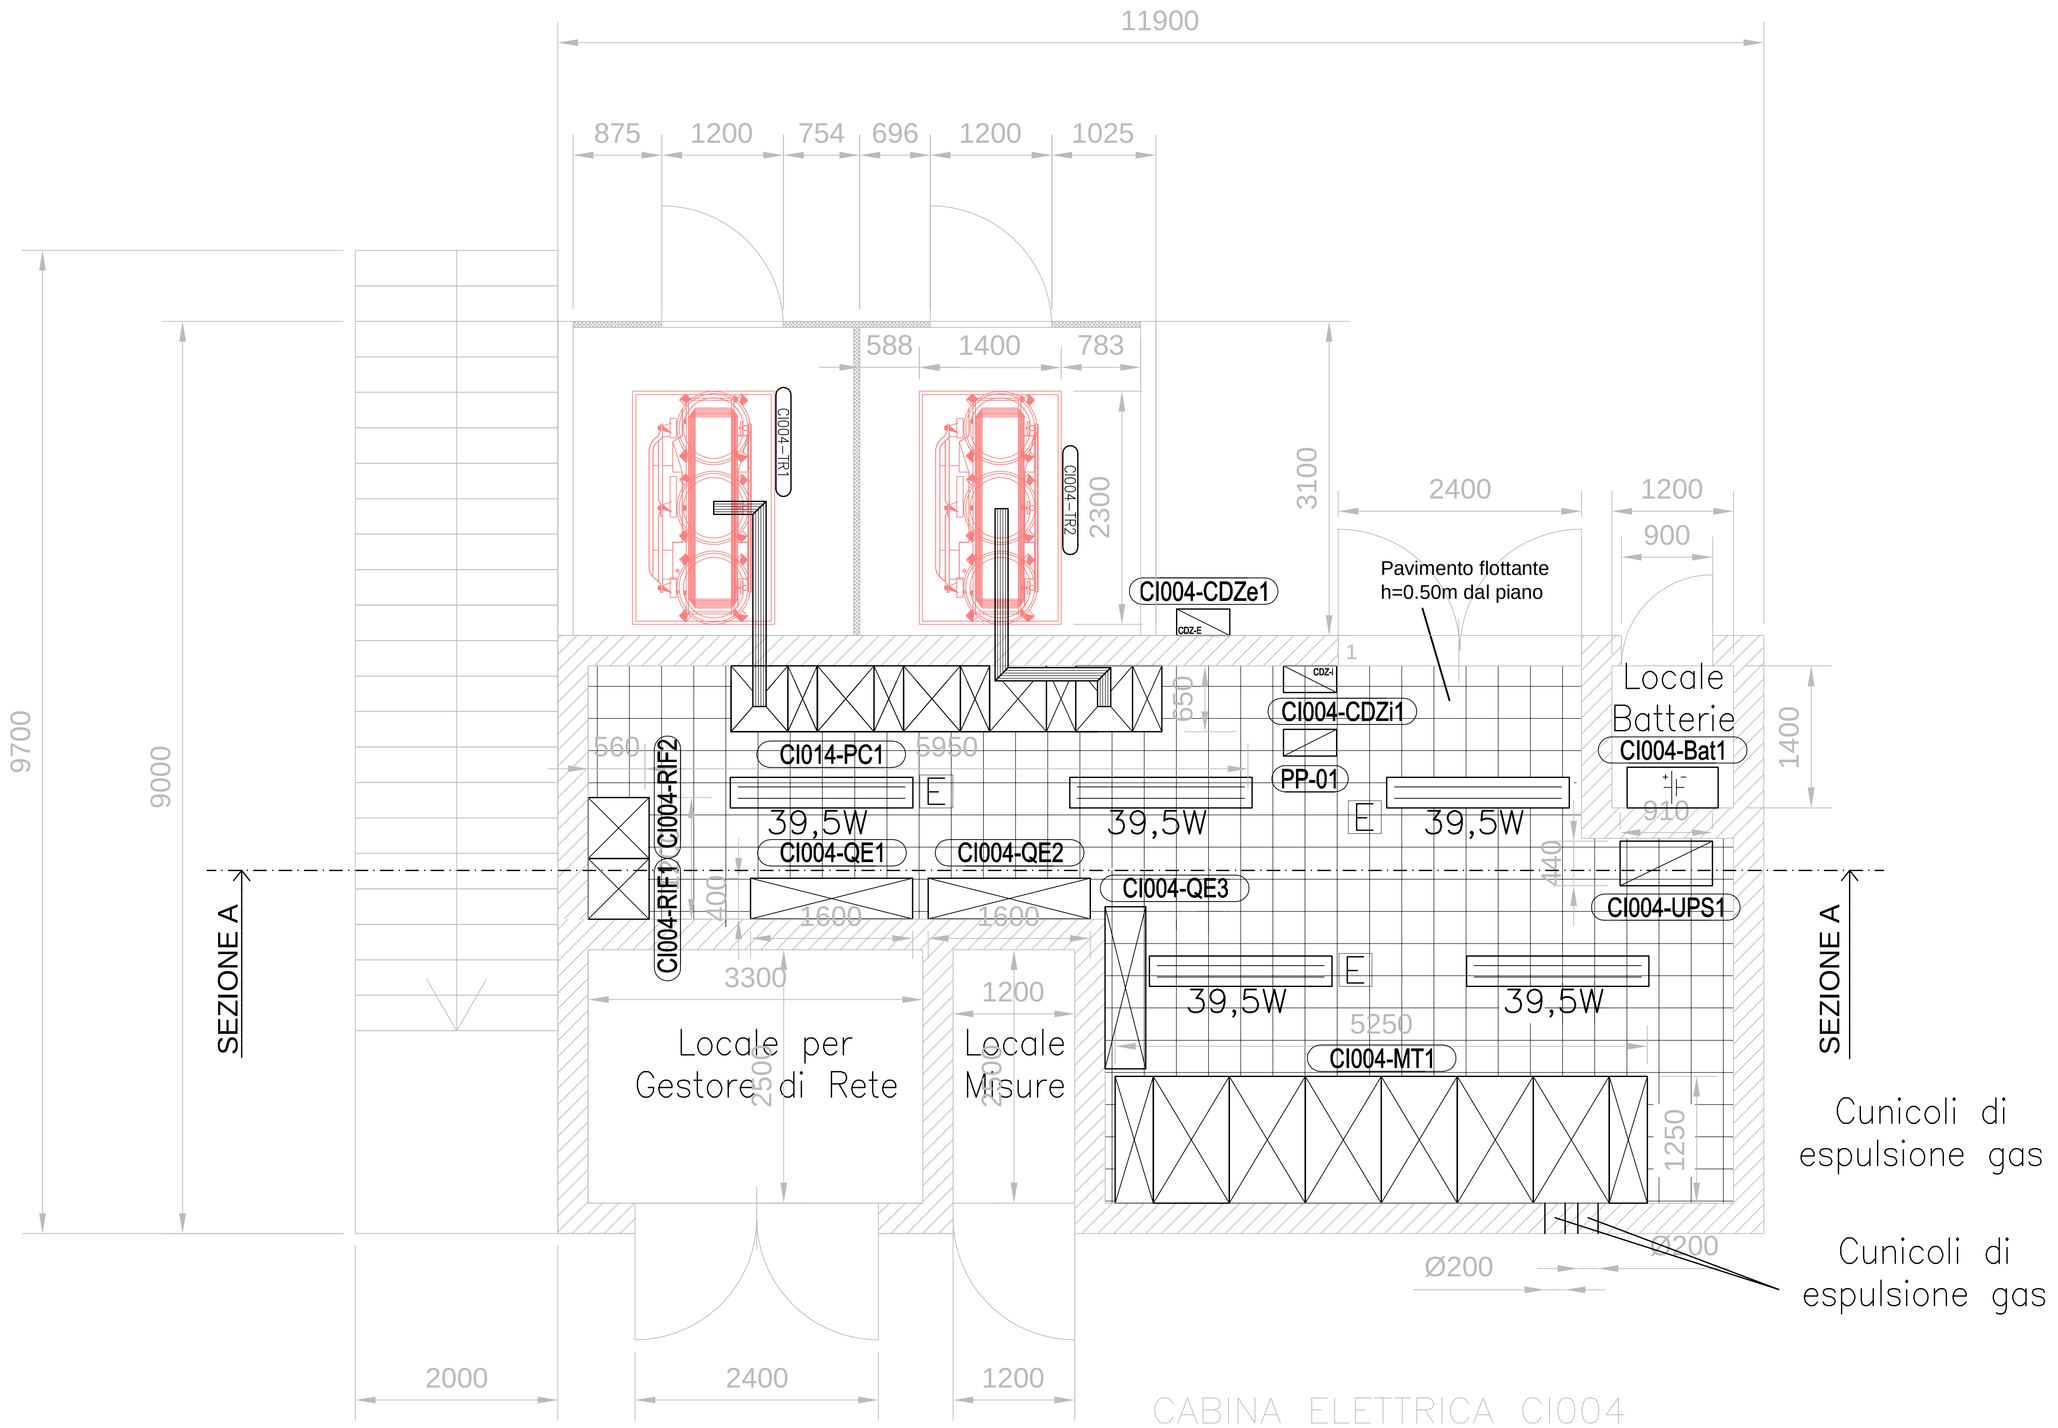



| LEGENDA | |
|---|---|
| | QUADRO ELETTRICO SIMBOLO GENERALE |
| | PANNELLO PRESE F.M. |
| | SIGLA IDENTIFICATIVA COMPONENTE |
| 39,5W | CORPO ILLUMINANTE STAGNO A LED, IP66, 39,5W |
| 39,5W | CORPO ILLUMINANTE STAGNO A LED, IP66, 39,5W |
| 115W | CORPO ILLUMINANTE STAGNO A LED, IP65, 115W |
| | CORPO ILLUMINANTE STAGNO A LED, IP65, 115W |
| E | LUCI IN EMERGENZA |
| 20W E | CORPO ILLUMINANTE STAGNO A LED, DI EMERGENZA, IP66, 20W |


TIPOLOGIA DI QUADRO MCC:

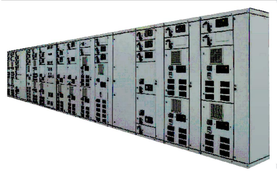


TIPICO PANNELLI PRESA:

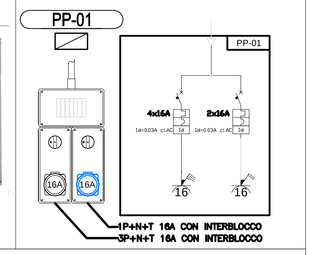



INGOMBRI QUADRO MCC:

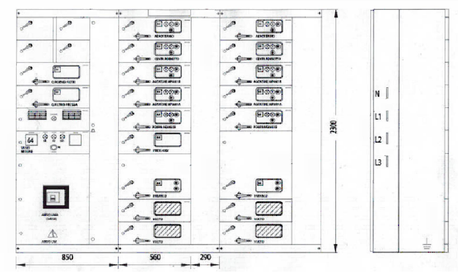

INTERCONNESSIONE TRA TRASFORMATORI E POWER CENTER:

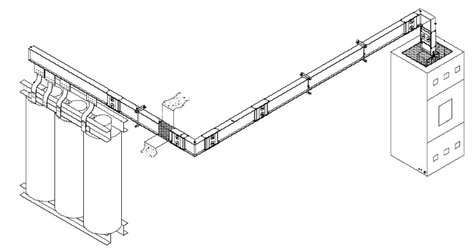

FRONTE QUADRO MEDIA TENSIONE:

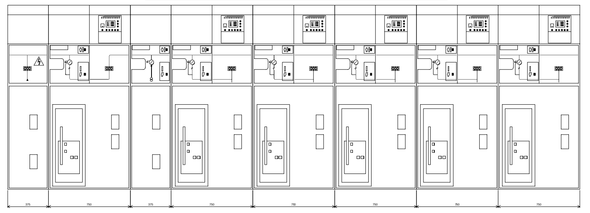

NOTE:
1)TUTTI I POSIZIONAMENTI ANDRANNO VERIFICATI IN FASE DI CANTIERE IN MODO TALE DA EVITARE EVENTUALI INTERFERENZE.

autostrade per l'italia

NODO STRADALE E AUTOSTRADALE DI GENOVA

Adeguamento del sistema
A7 - A10 - A12

Lotto 10 - Appalto Misto di Forniture Specialistiche
per Area Silos e Slurrydotto

PROGETTO DI FORNITURA
PER IMPIANTI DI GESTIONE TERRE

IMPIANTI DI GESTIONE DELLO SMARINO

IMPIANTI

IMPIANTO DI TRATTAMENTO ACQUE CI004

LAYOUT LOCALI TECNICI

| IL PROGETTISTA SPECIALISTICO | IL RESPONSABILE INTEGRAZIONE PRESTAZIONI SPECIALISTICHE | IL DIRETTORE TECNICO |
|---|---|---|
| Ing. Luigi Schiavetta<br>Ord. Ingg. Pavia N. 1272 | Ing. Lorenzo Messina<br>Ord. Ingg. Torino n.12106K | Ing. Orlando Mazza<br>Ord. Ingg. Pavia N. 1496<br>PROGETTAZIONE NUOVE OPERE AUTOSTRADALI |

| CODICE IDENTIFICATIVO | | | | | | | | | | | | ORDINATORE |
|---|---|---|---|---|---|---|---|---|---|---|---|---|
| RIFERIMENTO PROGETTO | | | | RIFERIMENTO DIRETTORIO | | | | RIFERIMENTO ELABORATO | | | | |
| Codice Commessa | Lotto, Sub Prog. Cod. Appalto | Fase | Capitolo | Paragrafo | WBS | Parte d'opera | Tip. | Disciplina | Progressivo | Rev. | | |
| 110730 | LL10 | FS | O3 | IMP | ID001 | IPC00 | E | OPT | 0272 | -0 | SCALA - | |

| | | | |
|---|---|---|---|
| spea ENGINEERING<br>gruppo Atlantia | PROJECT MANAGER:<br>Ing. Sara Frisiani<br>Ord. Ingg. Genova N. 9810A | SUPPORTO SPECIALISTICO: | REVISIONE<br>n. / data<br>0 / LUGLIO 2019<br>1 / -<br>2 / -<br>3 / -<br>4 / - |
| | REDATTO: | VERIFICATO: | |

| VISTO DEL COMMITTENTE | VISTO DEL CONCEDENTE |
|---|---|
| autostrade per l'italia<br>IL RESPONSABILE UNICO DEL PROCEDIMENTO<br>Ing. Alberto Selleri | Ministero delle Infrastrutture e dei Trasporti |

IL PRESENTE DOCUMENTO NON POTRA' ESSERE COPIATO, RIPRODOTTO O ALTRIMENTI PUBBLICATO, IN TUTTO O IN PARTE, SENZA IL CONSENSO SCRITTO DELLA SOC. AUTOSTRADE PER L'ITALIA S.P.A. OGNI UTILIZZO NON AUTORIZZATO DANNI PERSEGUITI A NORMA DI LEGGE.
THIS DOCUMENT MAY NOT BE COPIED, REPRODUCED OR PUBLISHED, EITHER IN PART OR IN ITS ENTIRETY, WITHOUT THE WRITTEN PERMISSION OF SOC. AUTOSTRADE PER L'ITALIA S.P.A. UNAUTHORIZED USE WILL BE PERSECUTED BY LAW.

SCALA DI STAMPA: 1=1