

SEZIONE D-D:



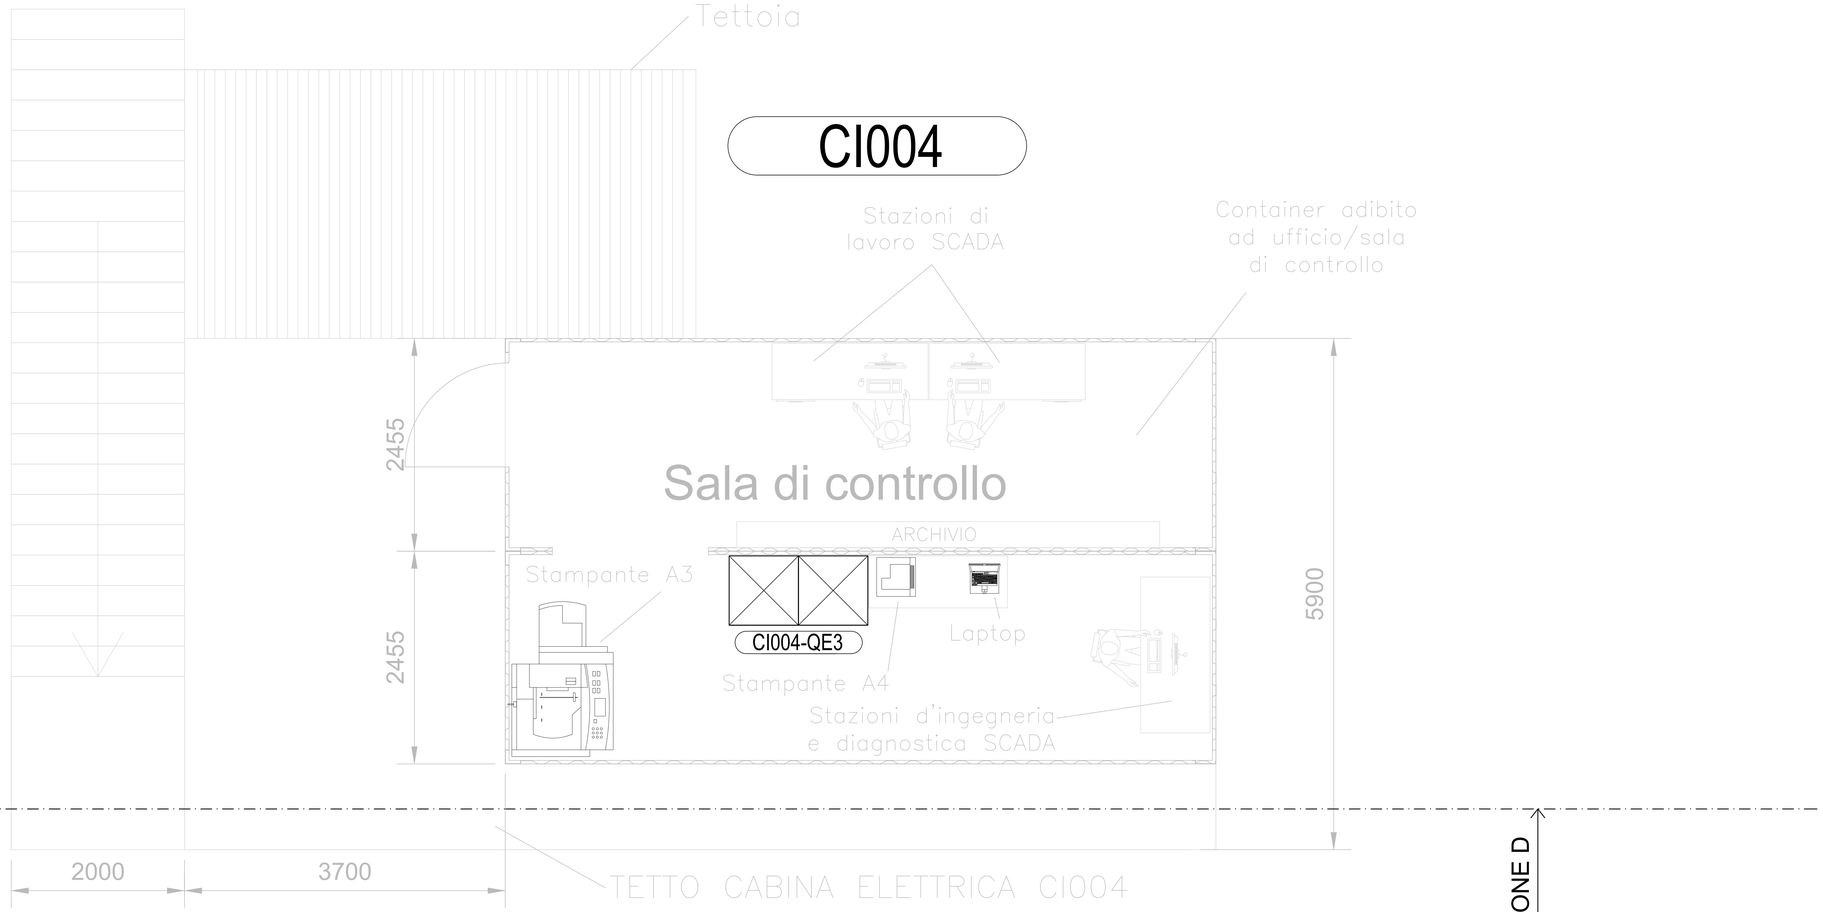

LEGENDA	
	QUADRO ELETTRICO SIMBOLO GENERALE
	PANNELLO PRESE F.M.
	SIGLA IDENTIFICATIVA COMPONENTE
39,5W	CORPO ILLUMINANTE STAGNO A LED, IP66, 39,5W
39,5W	CORPO ILLUMINANTE STAGNO A LED, IP66, 39,5W
115W	CORPO ILLUMINANTE STAGNO A LED, IP65, 115W
	CORPO ILLUMINANTE STAGNO A LED, IP65, 115W
E	LUCI IN EMERGENZA
20W E	CORPO ILLUMINANTE STAGNO A LED, DI EMERGENZA, IP66, 20W

TIPICO PANNELLI PRESA:

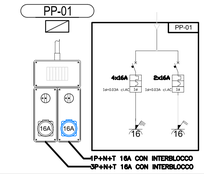

UNITA' TIPOLOGICA MODULARE PER LA SALA DI CONTROLLO:



NOTE:
1)TUTTI I POSIZIONAMENTI ANDRANNO VERIFICATI IN FASE DI CANTIERE IN MODO TALE DA EVITARE EVENTUALI INTERFERENZE.

autostrade per l'italia

NODO STRADALE E AUTOSTRADALE DI GENOVA

Adeguamento del sistema
A7 - A10 - A12

Lotto 10 - Appalto Misto di Forniture Specialistiche
per Area Silos e Slurrydotto

PROGETTO DI FORNITURA
PER IMPIANTI DI GESTIONE TERRE

IMPIANTI DI GESTIONE DELLO SMARINO

IMPIANTI

IMPIANTO DI TRATTAMENTO ACQUE CI004

LAYOUT SALA DI CONTROLLO

IL PROGETTISTA SPECIALISTICO	IL RESPONSABILE INTEGRAZIONE PRESTAZIONI SPECIALISTICHE	IL DIRETTORE TECNICO
Ing. Luigi Schiavetta Ord. Ingg. Pavia N. 1272	Ing. Lorenzo Messina Ord. Ingg. Torino n.12106K	Ing. Orlando Mazza Ord. Ingg. Pavia N. 1496 PROGETTAZIONE NUOVE OPERE AUTOSTRADALI

CODICE IDENTIFICATIVO												ORDINATORE
RIFERIMENTO PROGETTO			RIFERIMENTO DIRETTORIO				RIFERIMENTO ELABORATO					--
Codice Commessa	Lotto, Stralcio Funz. Cod. Adiacenti	Fase	Capitolo	Paragrafo	W B S	Parte d'opera	Tip.	Disciplina	Progressivo	Rev.	SCALA
110730	LL10	FS	O3	IMP	ID001	IPC00	E	OPT	0273	-0	-

spea INGINEERING / Atlantia	PROJECT MANAGER: Ing. Sara Frisiani Ord. Ingg. Genova N. 9810A	SUPPORTO SPECIALISTICO: ARTIFEX foster wheeler	REVISIONE: N. / data 0 / LUGLIO 2018 1 / - 2 / - 3 / - 4 / -
	REDATTO:	VERIFICATO:	

	VISTO DEL COMMITTENTE	VISTO DEL CONCEDENTE
	autostrade per l'italia IL RESPONSABILE UNICO DEL PROCEDIMENTO Ing. Alberto Selleri	Ministero delle Infrastrutture e dei Trasporti DIPARTIMENTO PER LE INFRASTRUTTURE, GLI AFFARI GENERALI ED IL PERSONALE STRUTTURA DI VIGILANZA SULLE CONCESSIONARIE AUTOSTRADALI

IL PRESENTE DOCUMENTO NON POTRA' ESSERE COPIATO, RIPRODOTTO O ALTRIMENTI PUBBLICATO, IN TUTTO O IN PARTE, SENZA IL CONSENSO SCRITTO DELLA SOC. AUTOSTRADE PER L'ITALIA S.P.A.. DALL'OSSERVANZA DI QUESTA PROIBIZIONE DERIVA L'OBBLIGO AL RISARCIMENTO DEI DANNI. PERTANTO LA SOC. AUTOSTRADE PER L'ITALIA S.P.A. NON ASSUME ALCUNA RESPONSABILITA' IN ORDINE ALL'USO IMPROPRIO, NON CONFORME O ERRONEO DEL PRESENTE DOCUMENTO.
THIS DOCUMENT MAY NOT BE COPIED, REPRODUCED OR PUBLISHED, EITHER IN PART OR IN ITS ENTIRETY, WITHOUT THE WRITTEN PERMISSION OF SOC. AUTOSTRADE PER L'ITALIA S.P.A.. UNAUTHORIZED USE WILL BE PROSECUTED BY LAW.

SCALA DI STAMPA: 1=1