


PIANTA CHIAVE

SCALA 1:20.000



SEZIONE TRASVERSALE TIPO

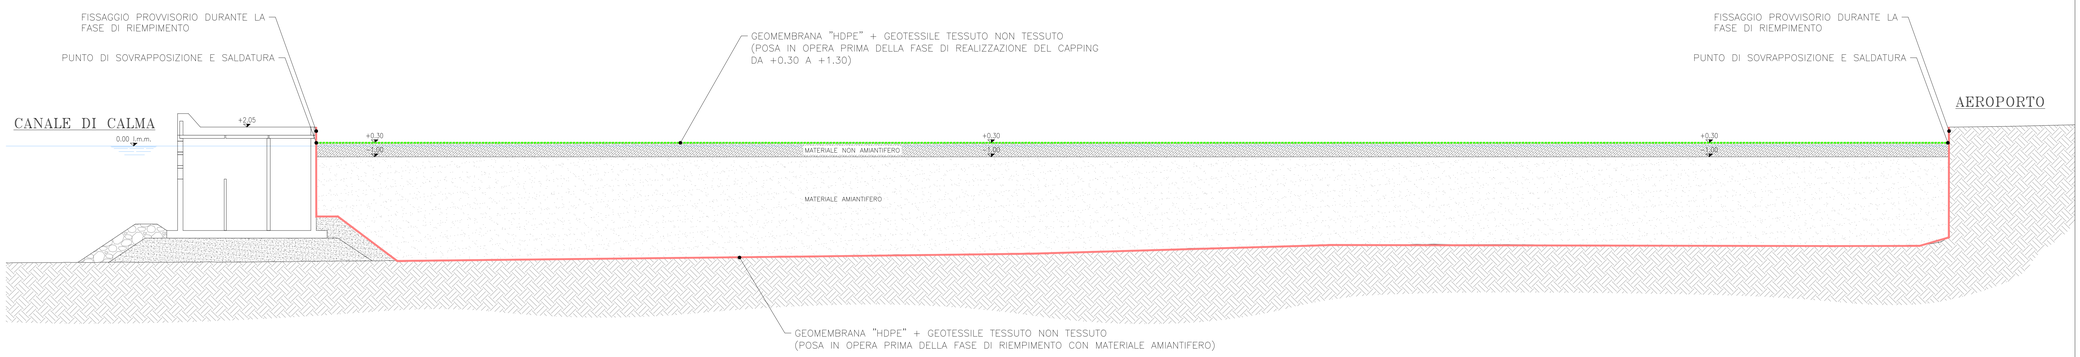

SCALA DI STAMPA: 1=1

autostrade per l'italia

NODO STRADALE E AUTOSTRADALE DI GENOVA

Adeguamento del sistema
A7 - A10 - A12

LOTTO 10B - OPERA A MARE
RIEMPIMENTO DELLA COLMATA

PROGETTO ESECUTIVO

O2 - OPERE A MARE

GEOTECNICA

VASCA A3

Geomembrana Geotessile - Piano Posa +0.30
Planimetria e sezione - Parte 1

IL PROGETTISTA SPECIALISTICO	IL RESPONSABILE INTEGRAZIONE PRESTAZIONI SPECIALISTICHE	IL DIRETTORE TECNICO
Ing. Marco Pietro D'Angelantonio Ord. Ingg. Milano n.A20155 RESPONSABILE GEOTECNICA ALL'APERTO	Ing. Michele Pastorino Ord. Ingg. Savona n.A1104	Ing. Orlando Mazza Ord. Ingg. Pavia N. 1496 PROGETTAZIONE NUOVE OPERE AUTOSTRADALI

CODICE IDENTIFICATIVO														ORDINATORE
RIFERIMENTO PROGETTO			RIFERIMENTO DIRETTORIO						RIFERIMENTO ELABORATO					
Codice Commessa	Lotto, WBS/Prog. Corr. Appalto	Fase	Capitolo	Paragrafo	WBS	Parte d'opera	Tip.	Disciplina	Progressivo	Rev.	SCALA
110730	L10B	PE	O2	GTA	OI003	RMD00	D	A P E	9068	- 1	1:1000

PROJECT MANAGER:	SUPPORTO SPECIALISTICO:	REVISIONE
Ing. Sara Frisiani Ord. Ingg. Genova N. 9810A	RINA	n. / data 0 / LUGLIO 2018 1 / NOVEMBRE 2018 2 / - 3 / - 4 / -
REDATTO:	VERIFICATO:	

spea ENGINEERING — Atlantia

VISTO DEL COMMITTENTE	VISTO DEL CONCEDENTE
autostrade per l'italia IL RESPONSABILE UNICO DEL PROCEDIMENTO Ing. Alberto Selleri	Ministero delle Infrastrutture e dei Trasporti DIPARTIMENTO PER LE INFRASTRUTTURE, GLI AFFARI GENERALI ED IL PERSONALE STRUTTURA DI VIGILANZA SULLE CONCESSIONARIE AUTOSTRADALI

IL PRESENTE DOCUMENTO NON POTRA' ESSERE COPIATO, RIPRODOTTO O ALTRIMENTI PUBBLICATO, IN TUTTO O IN PARTE, SENZA IL CONSENSO SCRITTO DELLA SOC. AUTOSTRADE PER L'ITALIA S.P.A.. OGNI UTILIZZO NON AUTORIZZATO SARA' PERSEGUITO A NORMA DI LEGGE.
THIS DOCUMENT MAY NOT BE COPIED, REPRODUCED OR PUBLISHED, EITHER IN PART OR IN ITS ENTIRETY, WITHOUT THE WRITTEN PERMISSION OF SOC. AUTOSTRADE PER L'ITALIA S.P.A.. UNAUTHORIZED USE WILL BE PROSECUTED BY LAW.