


PROFILO VIABILITA' TRATTO A-B
(tracciato esistente da adeguare)

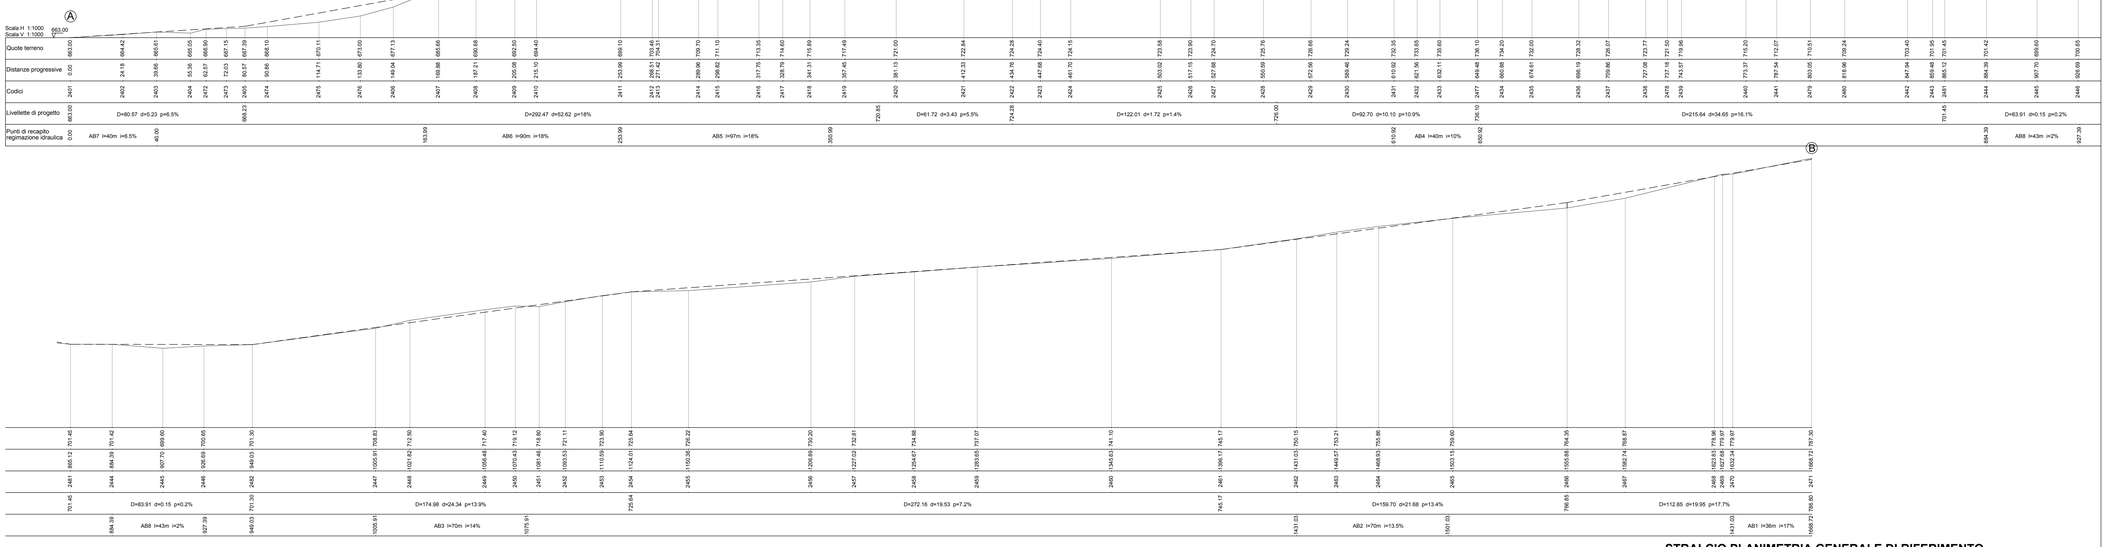


PROFILO VIABILITA' TRATTO C-D
(tracciato da realizzare)

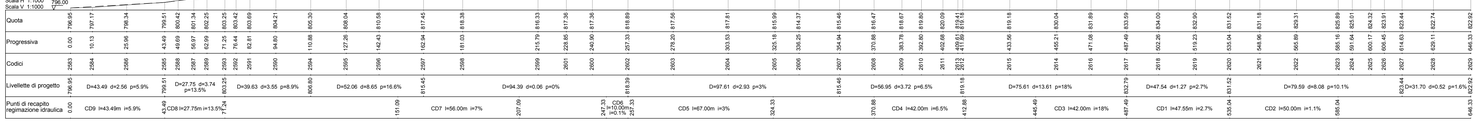

PROFILO VIABILITA' TRATTO E-F
(tracciato da realizzare)

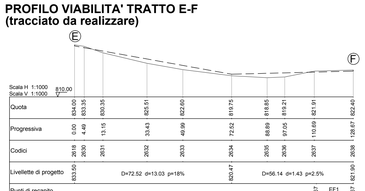

PROFILO VIABILITA' TRATTO G-H
(tracciato da realizzare)

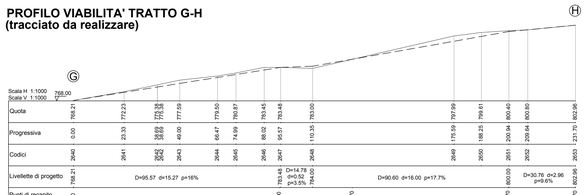


PROFILO VIABILITA' TRATTO I-L
(tracciato da realizzare)



PROFILO VIABILITA' TRATTO I-M
(tracciato esistente da adeguare)

STRALCIO PLANIMETRIA GENERALE DI RIFERIMENTO
1:10000

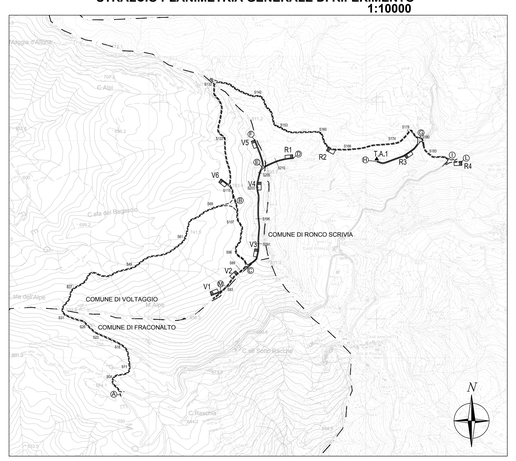

Nel tratto di viabilita' I-M verranno mantenute le livellette esistenti.
Sono previsti interventi di adeguamento della sagoma (vedi tavola sezioni tipo viabilità) e consolidamenti puntuali del sottofondo

DISEGNI DI RIFERIMENTO:

D.E36.86.00.035.00 – RILIEVO TOPOGRAFICO DI DETTAGLIO
D.E36.86.00.037.00 – SEZIONI TIPO VIABILITA' D'IMPIANTO
D.E36.86.00.046.00 – SEZIONI TRASVERSALI VIABILITA' D'IMPIANTO

NOTE:

LEGENDA:

- V1–V6 PIAZZOLA AEROGENERATORI IN PROGETTO COMUNE DI VOLTAGGIO (AL)
  R1–R4 PIAZZOLA AEROGENERATORI IN PROGETTO COMUNE DI RONCO SCRIVIA (GE)
- T.A.1 TORRE ANEMOMETRICA D'IMPIANTO IN COMUNE DI RONCO SCRIVIA (GE)
- CONFINE COMUNALE
- PISTE O TRACCIOLINI ESISTENTI DA ADEGUARE
- PISTE DA REALIZZARE

REV.	DATA	DESCRIZIONE REVISIONI	DIS.	CONTR.	CONV.	APPROV. IN G.Q.	APPROV.
1	Marzo 11	INSERITO PUNTI RECAPITO REGIMAZIONE IDRAULICA	C. Montanelli	R. Pellegrini			F. Gatti
0	Maggio 09	EMISSIONE	C. Montanelli	E. Pizzigalli			R. Pellegrini

ISMES
DIVISIONE AMBIENTE E TERRITORIO DI CESI S.p.A.
Via Pastrengo, 9 Seriate (BG) – Italia
Tel. +39 035577711 Fax +39 0355077999

CESI S.p.A.
Via R. Rubattino, 54 Milano – Italia
website: www.cesi.it
Tel. +39 022125.1 Fax +39 0212555440

COMMITTENTE	DIS. N.:	NOME FILE	SCALA:	TAVOLA
ENEL GREEN POWER	B1010830	D.E36.86.00.036.01.dwg	1:10000 1:1000	1 di 1

REVISIONE	DESCRIZIONE	DATA	PREPARATO	CONTROLLATO	APPROVATO
01	INSERITO PUNTI RECAPITO REGIMAZIONE IDRAULICA	MARZO 11			
00	EMISSIONE	MAGGIO 09			

Enel Green Power

INGEGNERIA
PROGETTI IMPIANTI EOLICI

PROGETTO	DATA EMISS.	SCALA
IMPIANTO EOLICO "MONTE PORALE" Comuni di Voltaggio (AL) e Ronco Scrivia (GE)	maggio 09	1:10000 1:1000

TITOLO
PROGETTO DEFINITIVO
PROFILI LONGITUDINALI VIABILITA' D'IMPIANTO CON INDICAZIONE PUNTI DI RECAPITO REGIMAZIONE IDRAULICA

FORMATO A0

TAVOLA 1 di 1

VALIDO PER IMPIANTI: **MONTE PORALE**

IDENTIFICAZIONE

TIPO	ARGOMENTO	IMPIANTO	SISTEMA	PROGRESSIVO	REV
D	E36	86	00	0360	1

QUESTO DISEGNO E' PROPRIETA' DI Enel Green Power SpA CHE TUTELERA' I PROPRI DIRITTI A TERMINE DI LEGGE