## PIAZZOLA N. V1




Scala : 1/200

| | |
|---|---|
| Quote progetto | 809.68 · 809.30 · 809.30 · 809.30 · 807.32 |
| Distanze parziali progetto | 0.37 · 0.90 · 6.00 · 29.00 · 2.97 |
| Quote Terreno | 810.00 · 809.40 · 807.00 · 806.20 · 807.00 · 807.50 |
| Distanze parziali terreno | 16.00 · 9.00 · 5.00 · 11.00 · 11.00 |


## PIAZZOLA N. V2




Scala : 1/200

| | |
|---|---|
| Quote progetto | 794.59 · 795.50 · 795.50 · 795.50 · 794.46 |
| Distanze parziali progetto | 1.37 · 29.00 · 6.00 · 1.57 |
| Quote Terreno | 795.00 · 794.00 · 794.00 · 795.00 |
| Distanze parziali terreno | 16.00 · 14.00 · 32.00 |


## PIAZZOLA N. V3

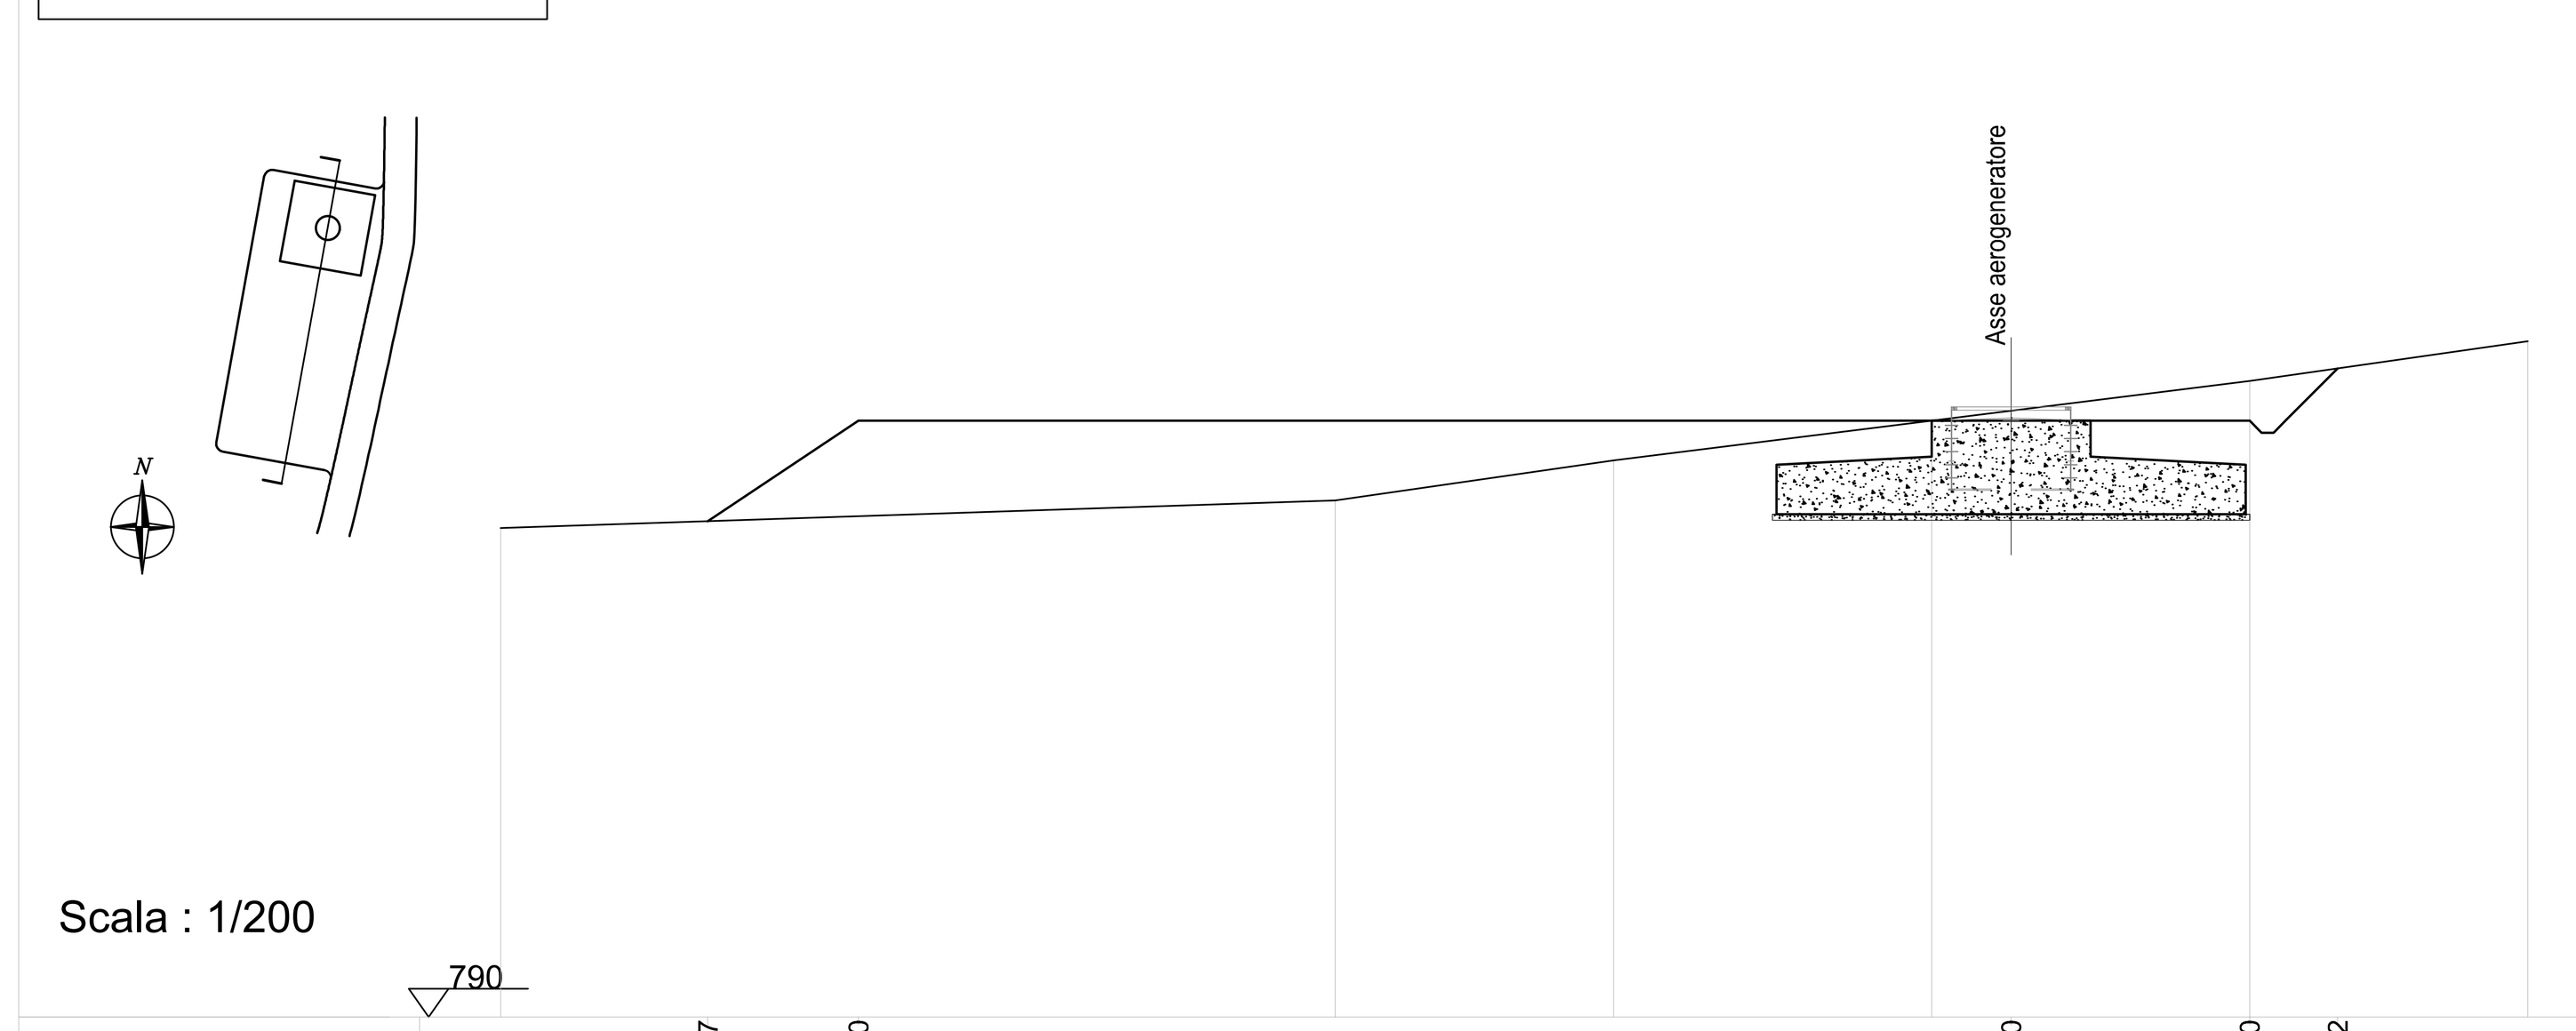


Scala : 1/200

| | |
|---|---|
| Quote progetto | 802.47 · 805.00 · 805.00 · 805.00 · 806.32 |
| Distanze parziali progetto | 3.79 · 29.00 · 6.00 · 0.90 · 1.32 |
| Quote Terreno | 802.30 · 803.00 · 804.00 · 805.00 · 806.00 · 807.00 |
| Distanze parziali terreno | 21.00 · 7.00 · 8.00 · 8.00 · 7.00 |


## PIAZZOLA N. V4

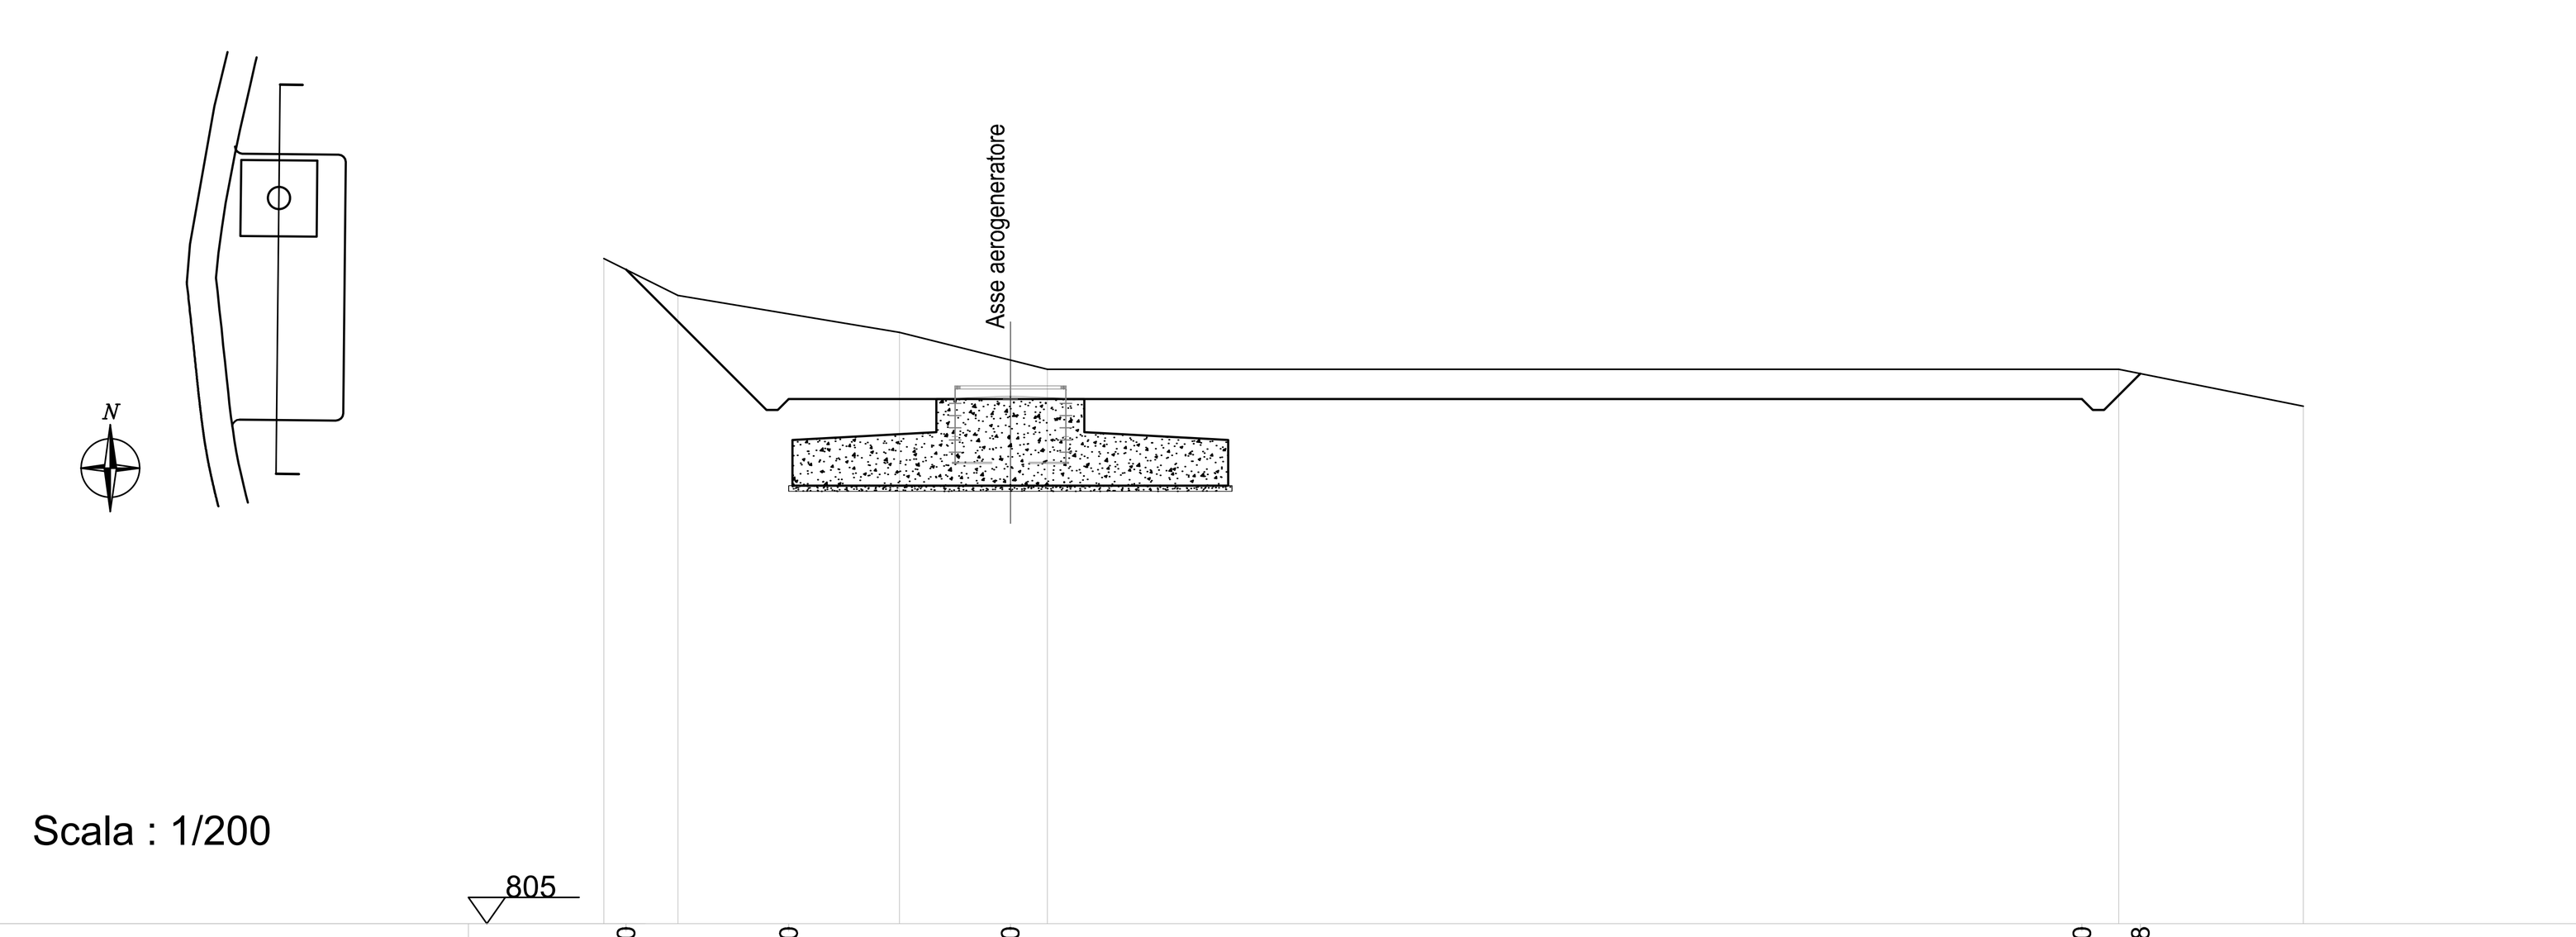


Scala : 1/200

| | |
|---|---|
| Quote progetto | 822.70 · 819.20 · 819.20 · 819.20 · 819.88 |
| Distanze parziali progetto | 3.50 · 0.90 · 6.00 · 29.00 · 0.90 · 0.68 |
| Quote Terreno | 823.00 · 822.00 · 821.00 · 820.00 · 820.00 · 819.00 |
| Distanze parziali terreno | 2.00 · 6.00 · 4.00 · 29.00 · 5.00 |


## PIAZZOLA N. V5

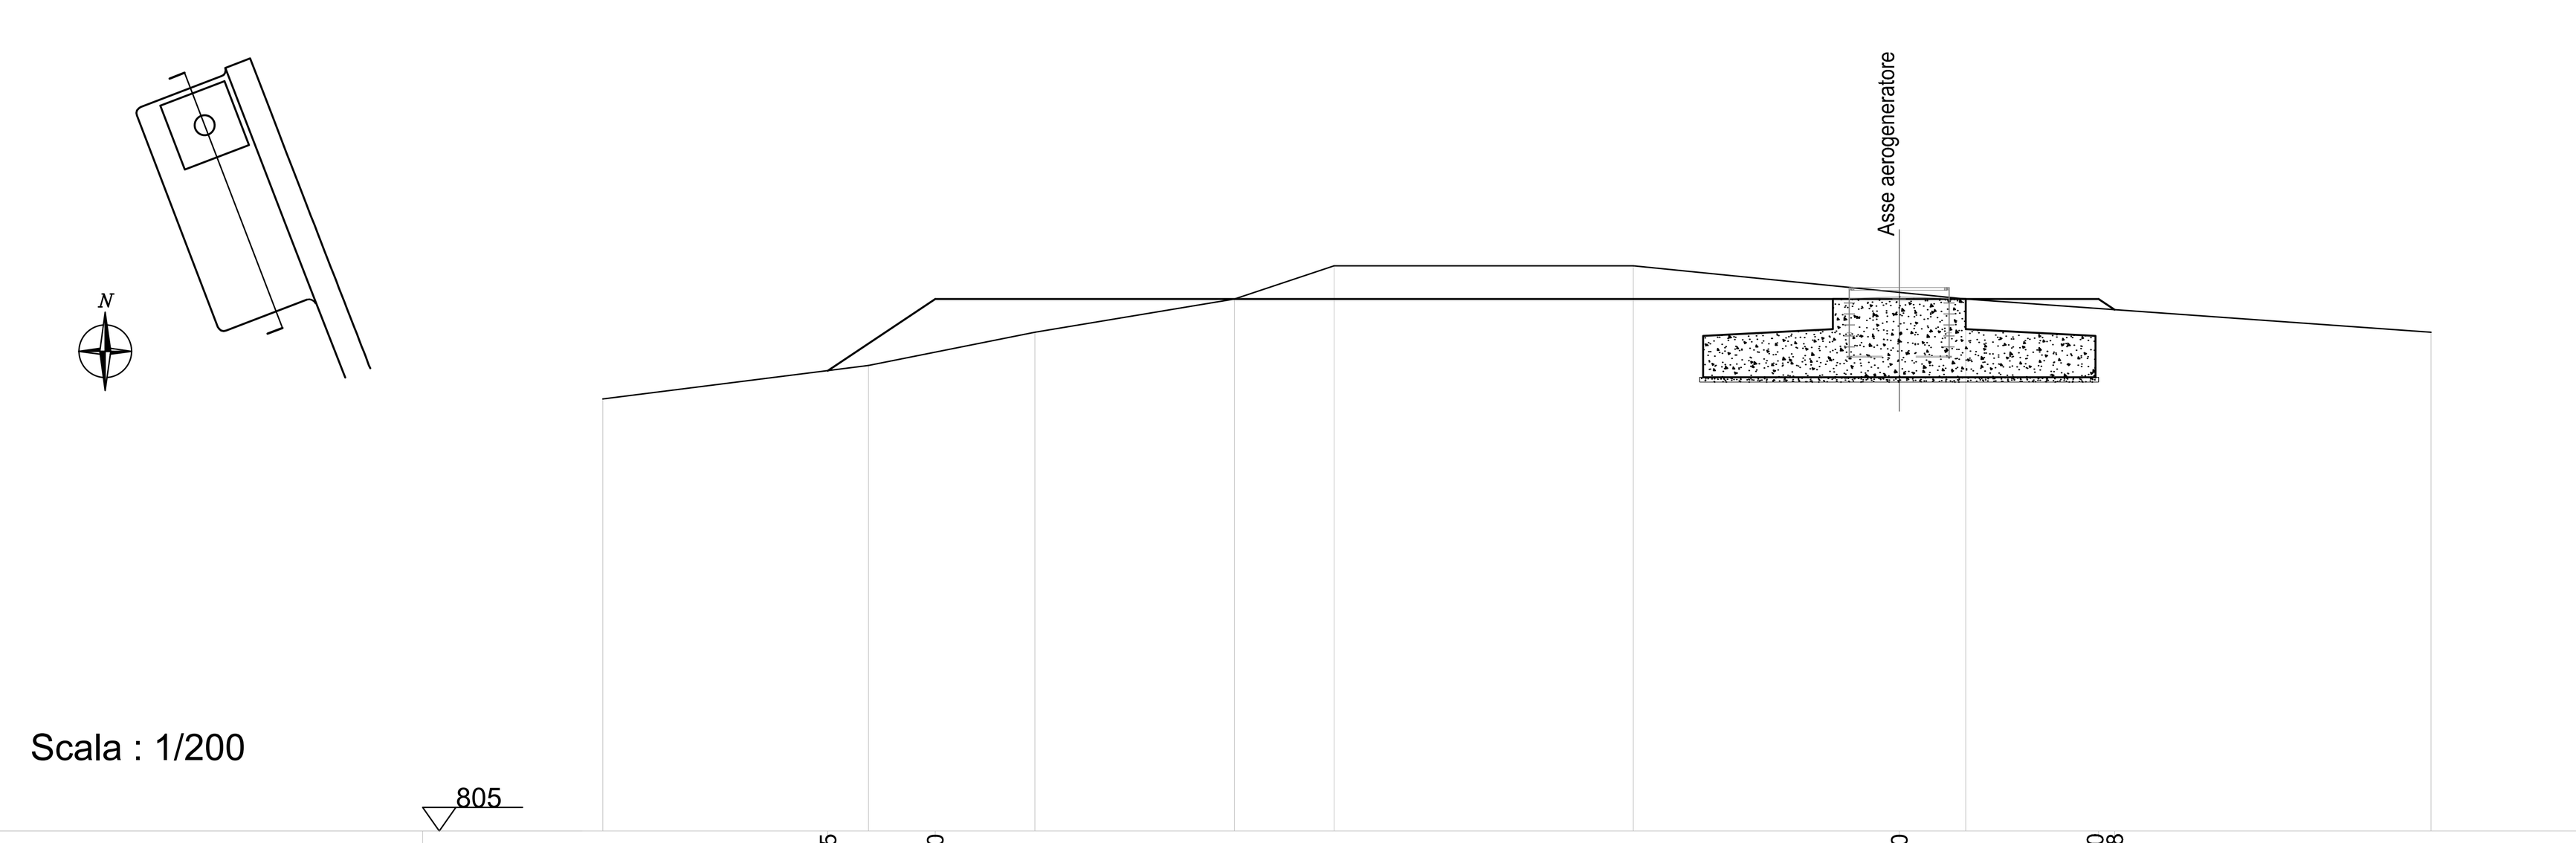


Scala : 1/200

| | |
|---|---|
| Quote progetto | 818.85 · 821.00 · 821.00 · 821.00 · 820.68 |
| Distanze parziali progetto | 3.23 · 29.00 · 6.00 · 0.48 |
| Quote Terreno | 818.00 · 819.00 · 820.00 · 821.00 · 822.00 · 822.00 · 821.00 · 820.00 |
| Distanze parziali terreno | 8.00 · 5.00 · 6.00 · 3.00 · 9.00 · 10.00 · 14.00 |


## PIAZZOLA N. V6

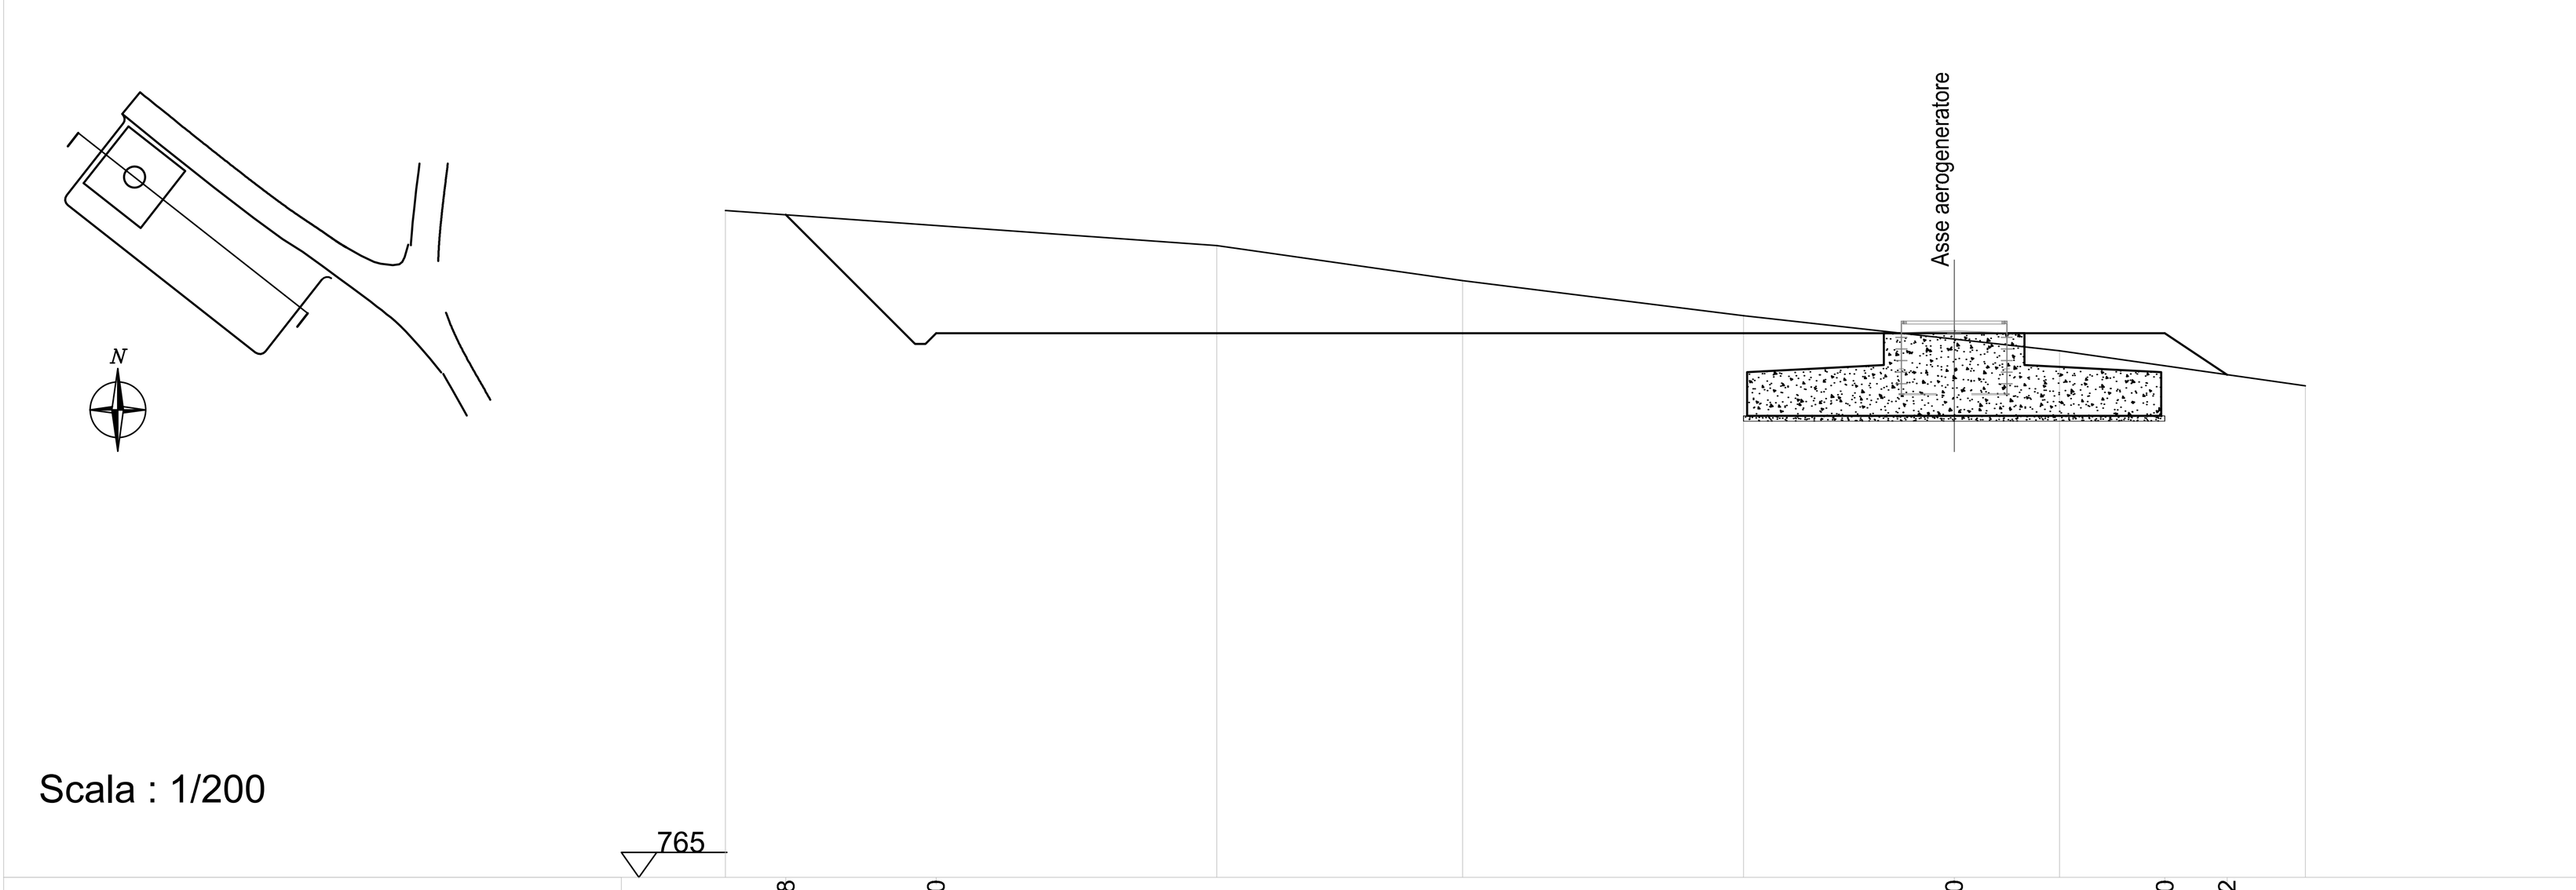


Scala : 1/200

| | |
|---|---|
| Quote progetto | 783.88 · 780.50 · 780.50 · 780.50 · 779.32 |
| Distanze parziali progetto | 3.38 · 0.90 · 29.00 · 6.00 · 1.77 |
| Quote Terreno | 784.00 · 783.00 · 782.00 · 781.00 · 780.00 · 779.00 |
| Distanze parziali terreno | 14.00 · 7.00 · 8.00 · 9.00 · 7.00 |


## PIAZZOLA N. R1

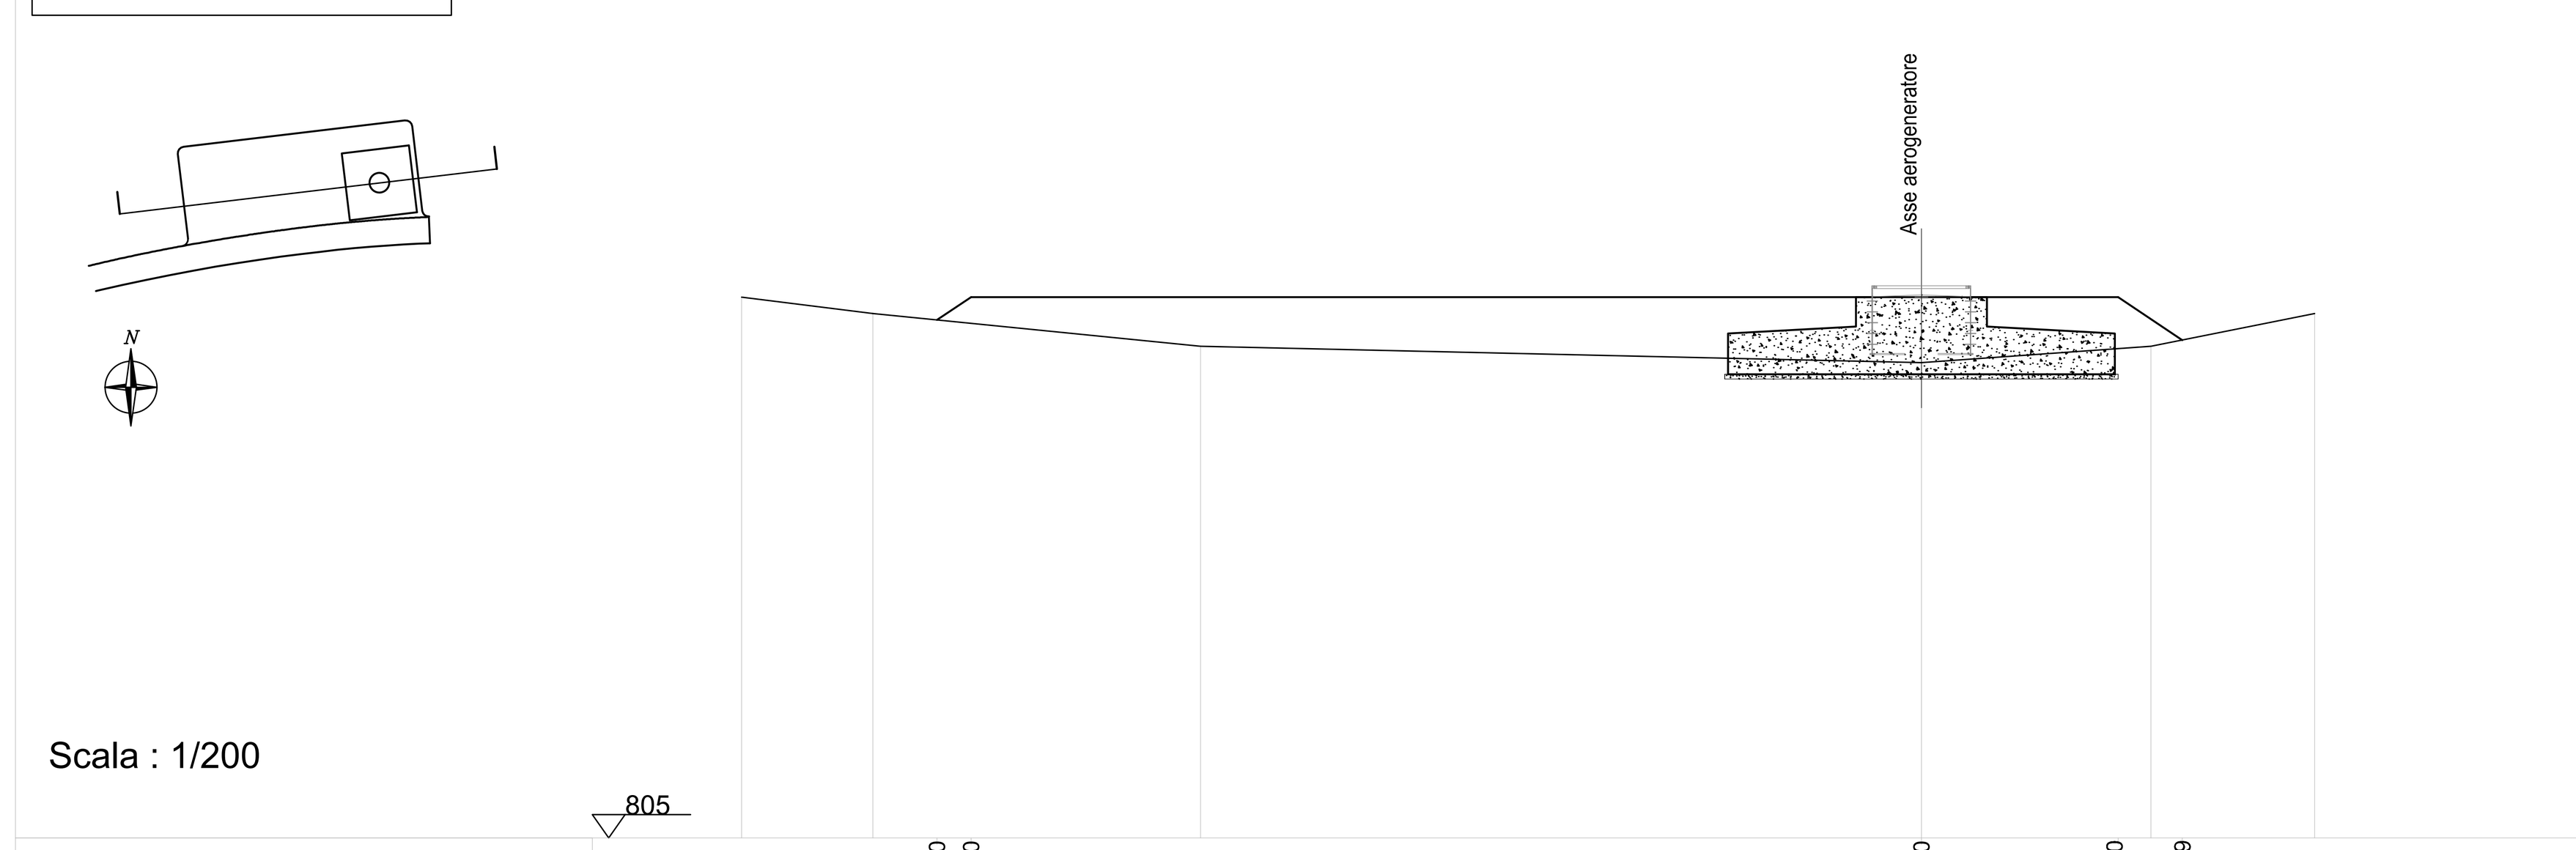


Scala : 1/200

| | |
|---|---|
| Quote progetto | 820.80 · 821.50 · 821.50 · 821.50 · 820.19 |
| Distanze parziali progetto | 1.04 · 29.00 · 6.00 · 1.96 |
| Quote Terreno | 821.50 · 821.00 · 820.00 · 819.50 · 820.00 · 821.00 |
| Distanze parziali terreno | 4.00 · 10.00 · 22.00 · 7.00 · 5.00 |


## PIAZZOLA N. R2

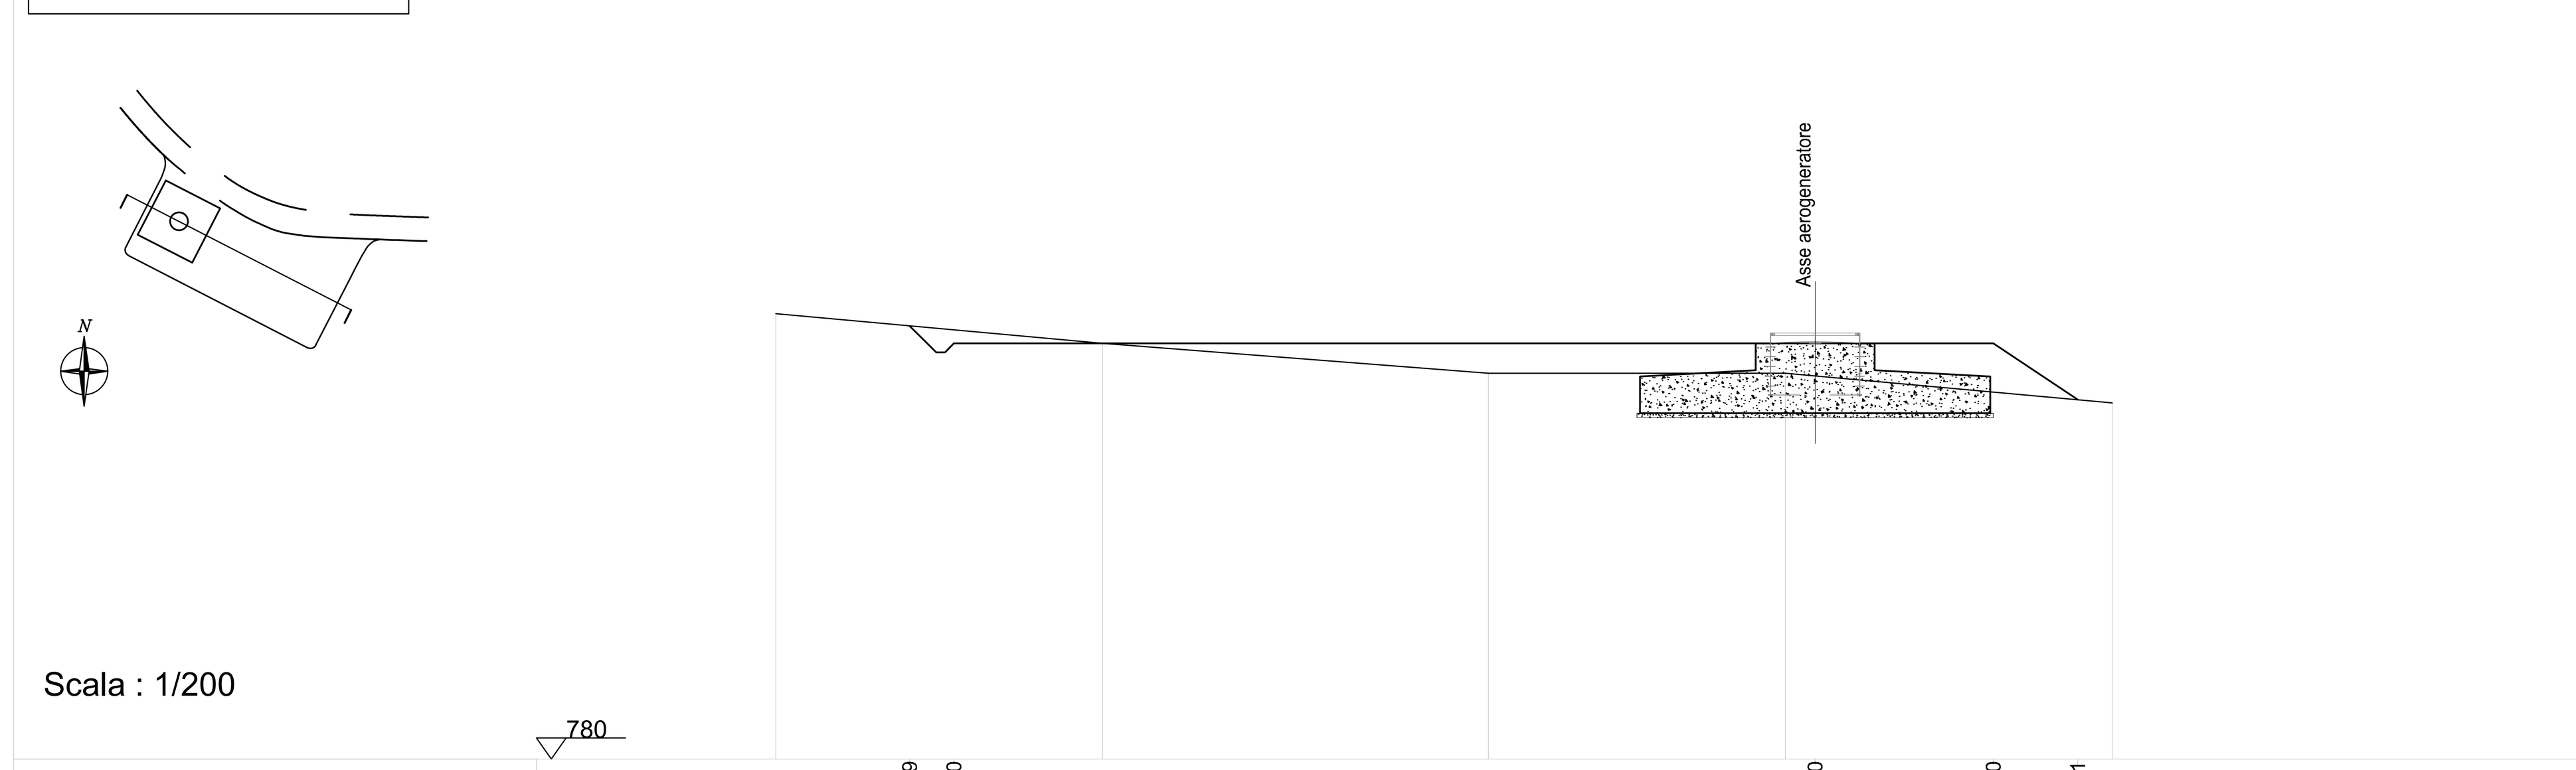


Scala : 1/200

| | |
|---|---|
| Quote progetto | 794.59 · 794.00 · 794.00 · 794.00 · 792.11 |
| Distanze parziali progetto | 0.59 · 0.90 · 29.00 · 6.00 · 2.84 |
| Quote Terreno | 795.00 · 794.00 · 793.00 · 793.00 · 792.00 |
| Distanze parziali terreno | 11.00 · 13.00 · 10.00 · 10.00 |


## PIAZZOLA N. R3

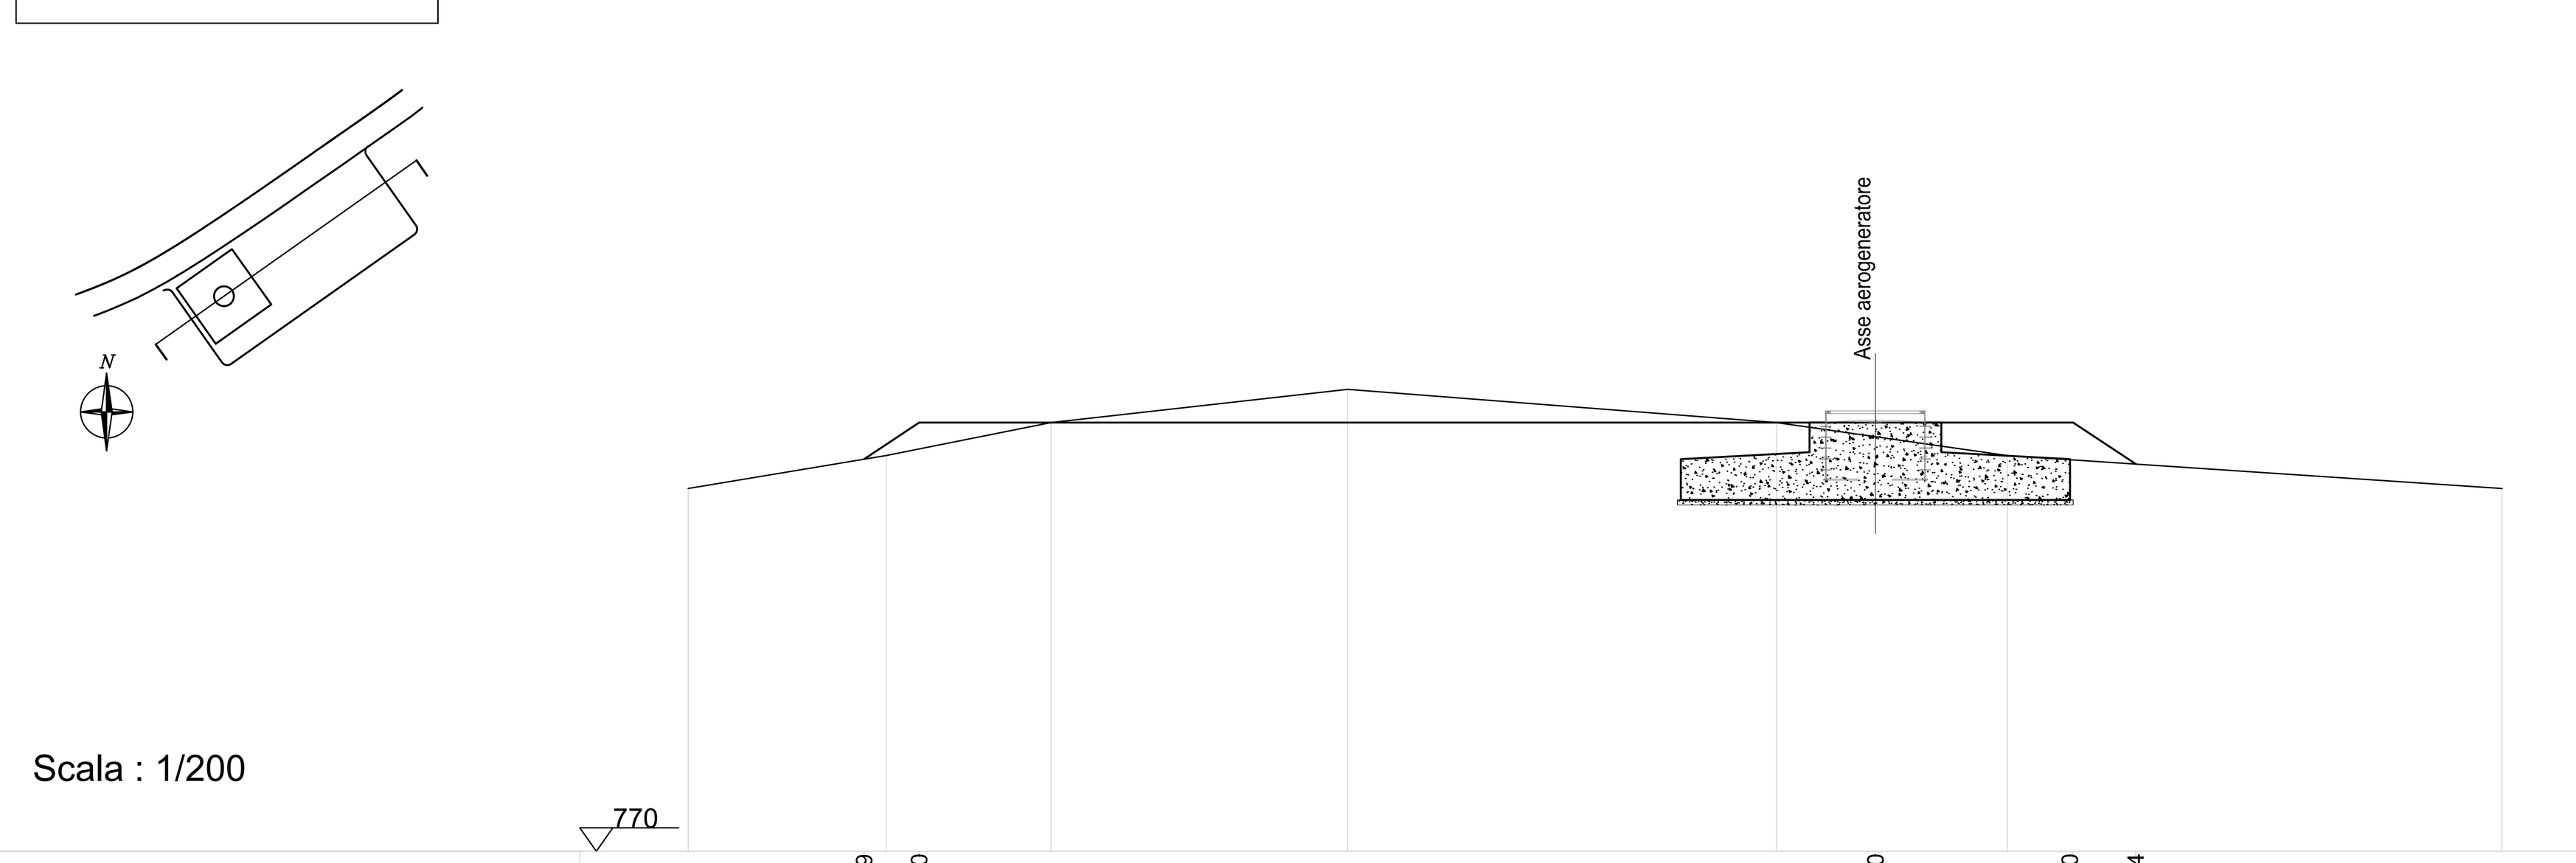


Scala : 1/200

| | |
|---|---|
| Quote progetto | 781.89 · 783.00 · 783.00 · 783.00 · 781.74 |
| Distanze parziali progetto | 1.67 · 29.00 · 6.00 · 1.89 |
| Quote Terreno | 781.00 · 782.00 · 783.00 · 784.00 · 783.00 · 782.00 · 781.00 |
| Distanze parziali terreno | 6.00 · 5.00 · 9.00 · 13.00 · 7.00 · 15.00 |

## PIAZZOLA N. R4

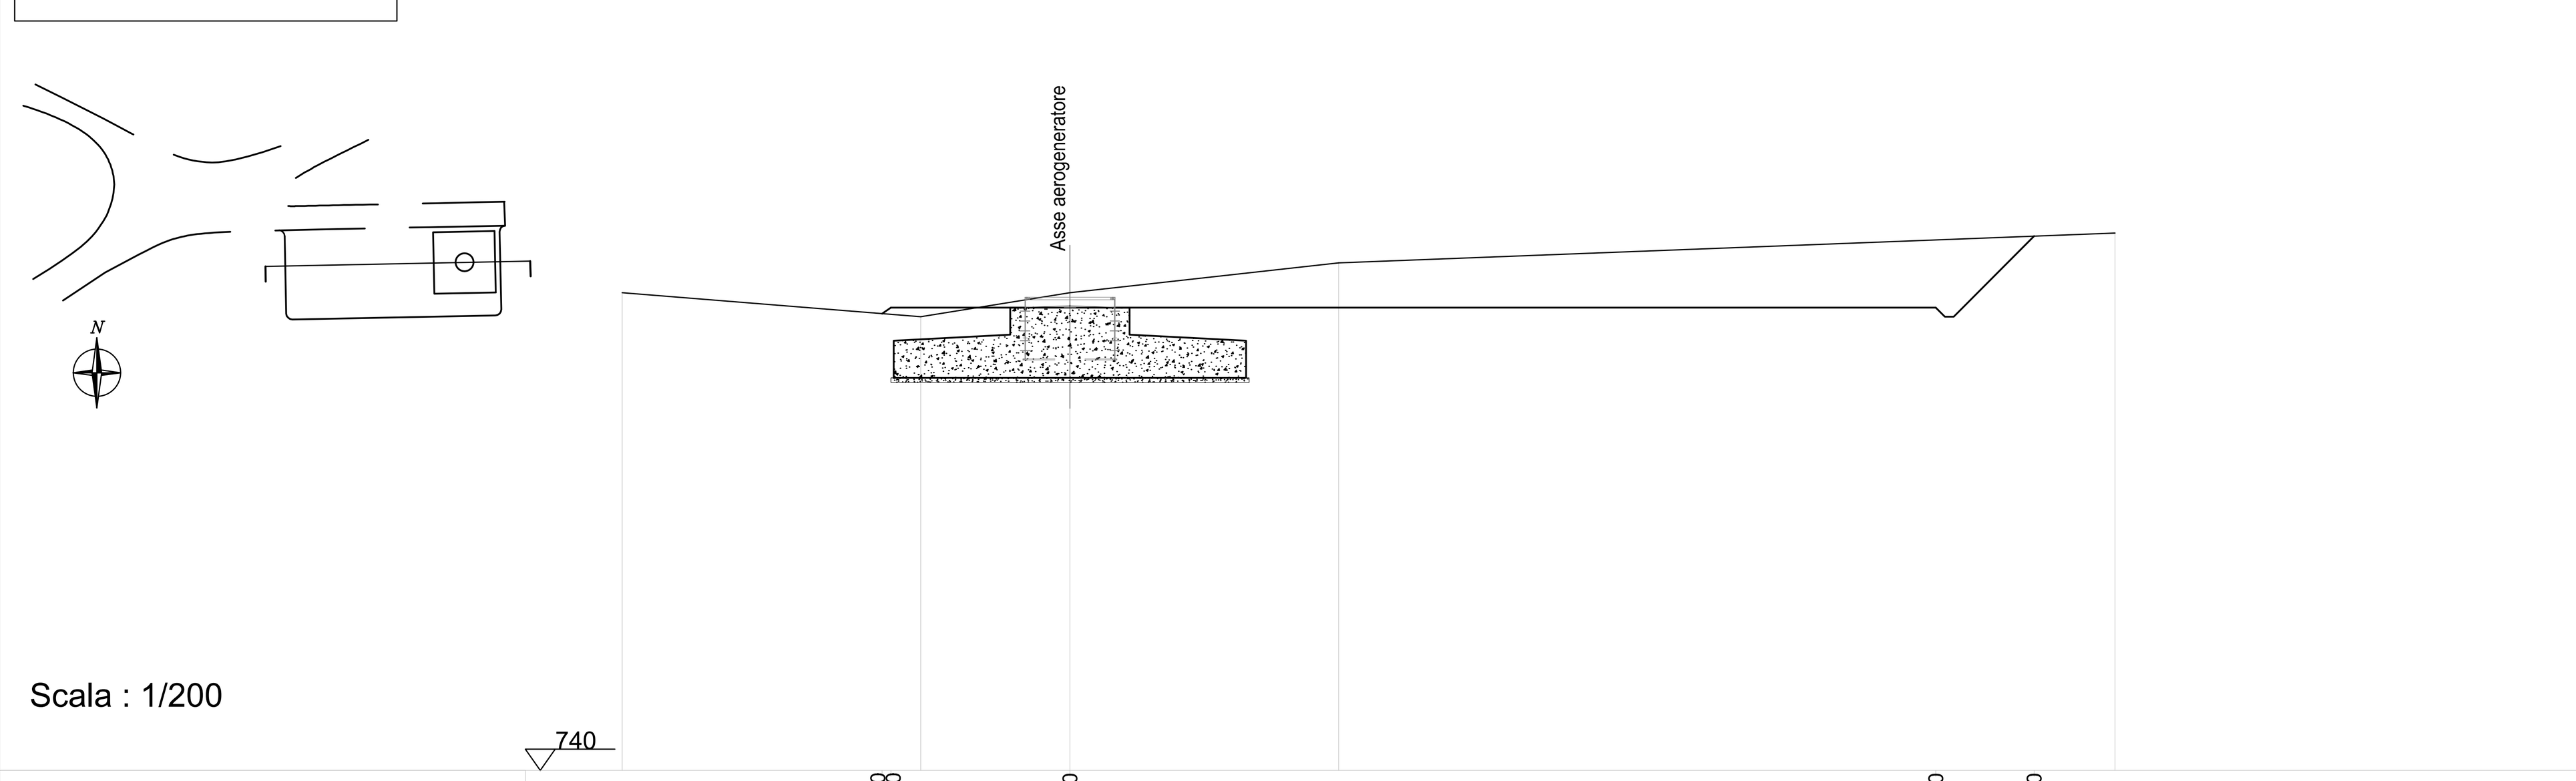


Scala : 1/200

| | |
|---|---|
| Quote progetto | 755.30 · 755.50 · 755.50 · 755.50 · 757.90 |
| Distanze parziali progetto | 0.29 · 6.00 · 29.00 · 0.90 · 2.40 |
| Quote Terreno | 756.00 · 755.20 · 756.00 · 757.00 · 758.00 |
| Distanze parziali terreno | 10.00 · 5.00 · 9.00 · 26.00 |

### DISEGNI DI RIFERIMENTO:

D.E36.86.00.035.00 – RILIEVO TOPOGRAFICO DI DETTAGLIO
D.E36.86.00.039.00 – PIAZZOLA TIPO

### NOTE:

- I fronti in rilevato hanno scarpata b/h = 3/2 e alla loro base saranno raccordati con la morfologia del terreno in modo da consentire il deflusso senza ristagni delle acque meteoriche.

- I fronti in scavo sono rappresentati con scarpata b/h = 1/1 salvo ove diversamente indicato nelle sezioni trasversali. L'effettiva conformazione della scarpata dovrà comunque essere realizzata in base alle caratteristiche dei terreni riscontrate durante gli scavi. Potrà variare da un minimo di b/h = 2/1 in corrispondenza di strato superficialedetritico, ad un massimo di b/h = 1/5 in corrispondenza di ammassi rocciosi compatti.

| REV. | DATA | DESCRIZIONE REVISIONI | DIS. | CONTR. | CONV. | APPROV. IN G.Q. | APPROV. |
|---|---|---|---|---|---|---|---|
| 0 | Marzo 11 | EMISSIONE | C. Montanelli | R. Pellegrini | | | F. Gatti |


ISMES
DIVISIONE AMBIENTE E TERRITORIO DI CESI S.p.A.
Via Pastrengo, 9 Seriate (BG) – Italia
Tel. +39 03555771 Fax +39 0355577999

CESI S.p.A.
Via R. Rubattino, 54 Milano – Italia
website: www.cesi.it
Tel. +39 022125.1 Fax +39 0221255440


| COMMITTENTE | DIS. N.: | NOME FILE | SCALA: | TAVOLA |
|---|---|---|---|---|
| ENEL GREEN POWER | B1010880 | D.E36.86.00.049.00.dwg | 1:200 | 1 di 1 |




| REVISIONE | DESCRIZIONE | DATA | PREPARATO | CONTROLLATO | APPROVATO |
|---|---|---|---|---|---|
| 00 | EMISSIONE | MARZO 11 | | | |

Enel Green Power

**INGEGNERIA**
**PROGETTI IMPIANTI EOLICI**

PROGETTO: IMPIANTO EOLICO "MONTE PORALE" Comuni di Voltaggio (AL) e Ronco Scrivia (GE)
DATA EMISS.: marzo 11
SCALA: 1:200

TITOLO: PROGETTO DEFINITIVO

SEZIONI LONGITUDINALI PIAZZOLE AEROGENERATORI

FORMATO: A0
TAVOLA: 1 di 1

VALIDO PER IMPIANTI: MONTE PORALE

IDENTIFICAZIONE

| TIPO | ARGOMENTO | IMPIANTO | SISTEMA | PROGRESSIVO | REV |
|---|---|---|---|---|---|
| D | E 3 6 | 8 6 | 0 0 | 0 4 9 | 0 0 |

QUESTO DISEGNO E' PROPRIETA' DI Enel Green Power SpA CHE TUTELERA' I PROPRI DIRITTI A TERMINE DI LEGGE