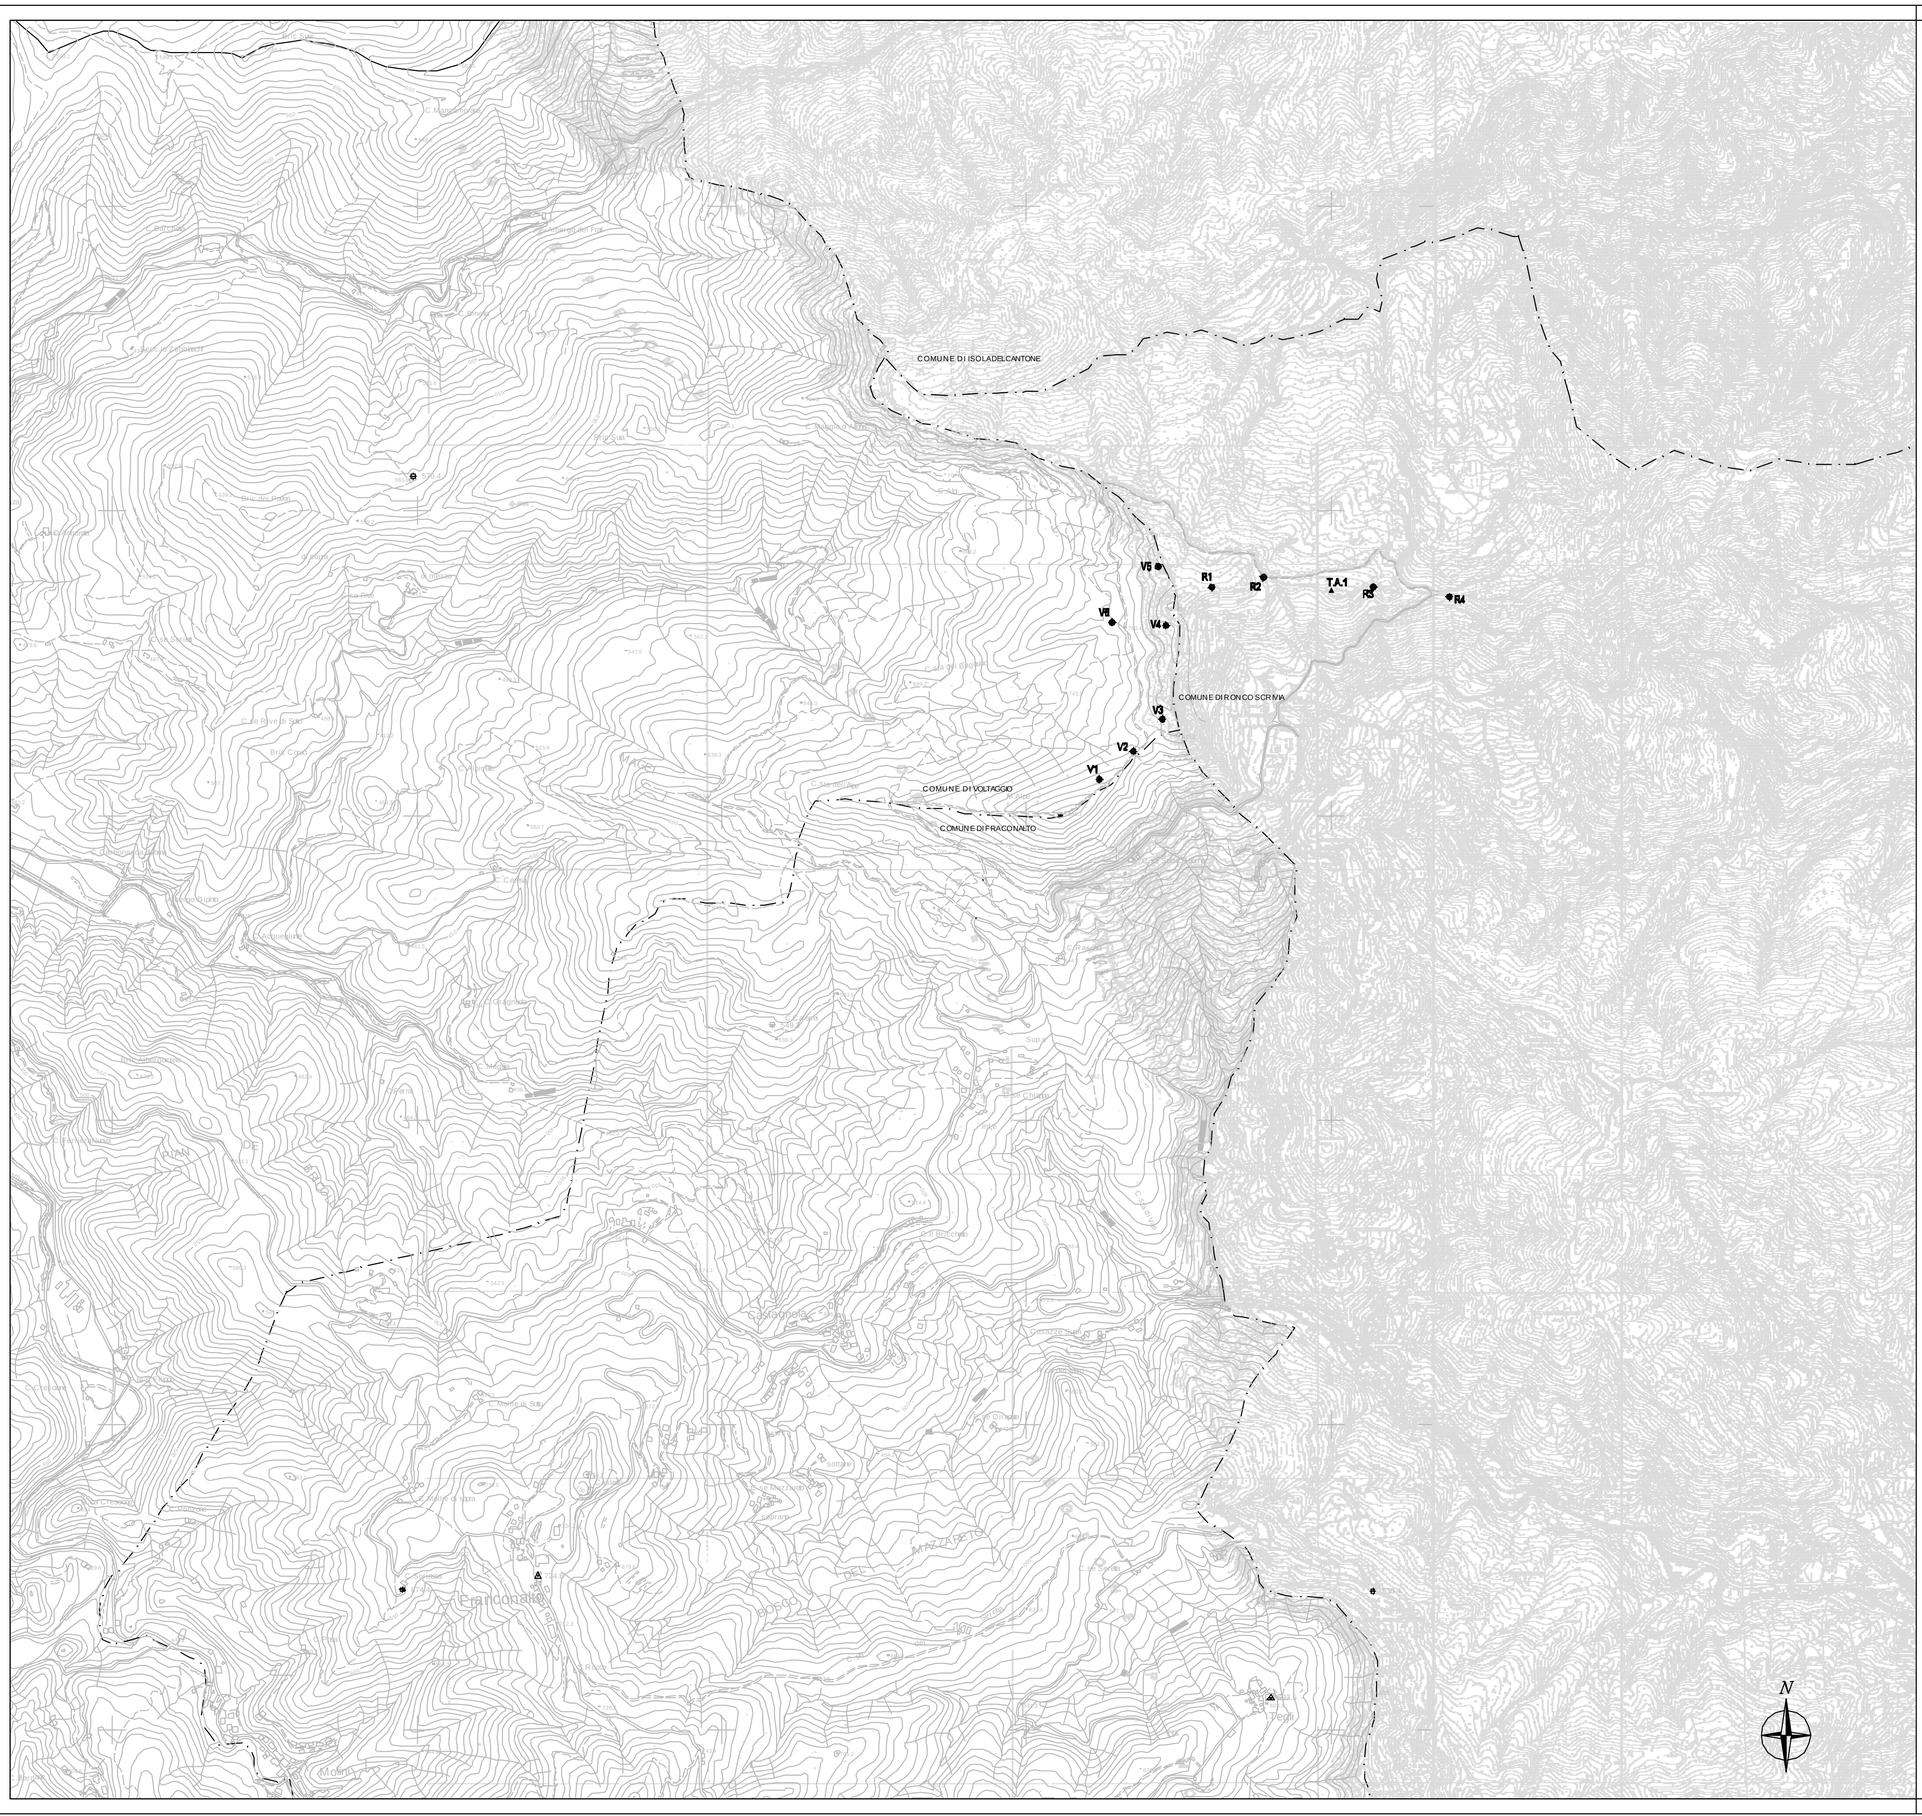


DISEGNI DI RIFERIMENTO:

D.E36.86.00.039.00 – PIAZZOLA TIPO
D.E36.86.00.040.00 – FONDAZIONE TIPO AEROGENERATORI

NOTE:

LEGENDA:

- V1–V6 AEROGENERATORI IN PROGETTO COMUNE DI VOLTAGGIO (AL)
  R1–R4 AEROGENERATORI IN PROGETTO COMUNE DI RONCO SCRIVIA (GE)
- ▲ T.A.1 TORRE ANEMOMETRICA D'IMPIANTO IN COMUNE DI RONCO SCRIVIA (GE)
- CONFINE COMUNALE

COORDINATE AEROGENERATORI E TORRE ANEMOMETRICA IN PROGETTO (ASSE TORRE)
CON INDICAZIONE COMUNE DI UBICAZIONE

V1	E	492213	VOLTAGGIO
	N	4940100	
V2	E	492324	VOLTAGGIO
	N	4940193	
V3	E	492419	VOLTAGGIO
	N	4940298	
V4	E	492432	VOLTAGGIO
	N	4940606	
V5	E	492405	VOLTAGGIO
	N	4940798	
V6	E	492255	VOLTAGGIO
	N	4940615	
R1	E	492581	RONCO SCRIVIA
	N	4940730	
R2	E	492751	RONCO SCRIVIA
	N	4940762	
R3	E	493112	RONCO SCRIVIA
	N	4940731	
R4	E	493361	RONCO SCRIVIA
	N	4940698	
T.A.1	E	492971	RONCO SCRIVIA
	N	4940714	

SISTEMA DI RIFERIMENTO: UTM WGS84 FUSO 32N

REV.	DATA	DESCRIZIONE REVISIONI	DIS.	CONTR.	CONV.	APPROV. IN G.Q.	APPROV.
0	Maggio 09	EMISSIONE	C. Montanelli	E. Pizzigalli			R. Pellegrini

ISMES
DIVISIONE AMBIENTE E TERRITORIO DI CESI S.p.A.
Via Pastrengo, 9 Seriate (BG) – Italia
Tel. +39 03655771 Fax +39 0355577999

CESI S.p.A.
Via R. Rubattino, 54 Milano – Italia
website: www.cesi.it
Tel. +39 022125.1 Fax +39 0221255440

COMMITTENTE	DIS. N.:	NOME FILE	SCALA:	TAVOLA
ENEL GREEN POWER	A9016542	D.E36.86.00.030.00.dwg	1:10000	1 di 1

REVISIONE	DESCRIZIONE	DATA	PREPARATO	CONTROLLATO	APPROVATO
00	EMISSIONE	MAGGIO 09			

Enel Green Power

INGEGNERIA
PROGETTI IMPIANTI EOLICI

PROGETTO	DATA EMISS.	SCALA
IMPIANTO EOLICO "MONTE PORALE" Comuni di Voltaggio (AL) e Ronco Scrivia (GE)	maggio 09	1:10000

TITOLO
PROGETTO DEFINITIVO
LAY–OUT IMPIANTO

FORMATO: A1
TAVOLA: 1 di 1

VALIDO PER IMPIANTI: **MONTE PORALE**

IDENTIFICAZIONE											
TIPO	ARGOMENTO		IMPIANTO		SISTEMA		PROGRESSIVO			REV	
D	E	3	6	8	6	0	0	0	3	0	0

QUESTO DISEGNO E' PROPRIETA' DI Enel Green Power SpA CHE TUTELERA' I PROPRI DIRITTI A TERMINE DI LEGGE