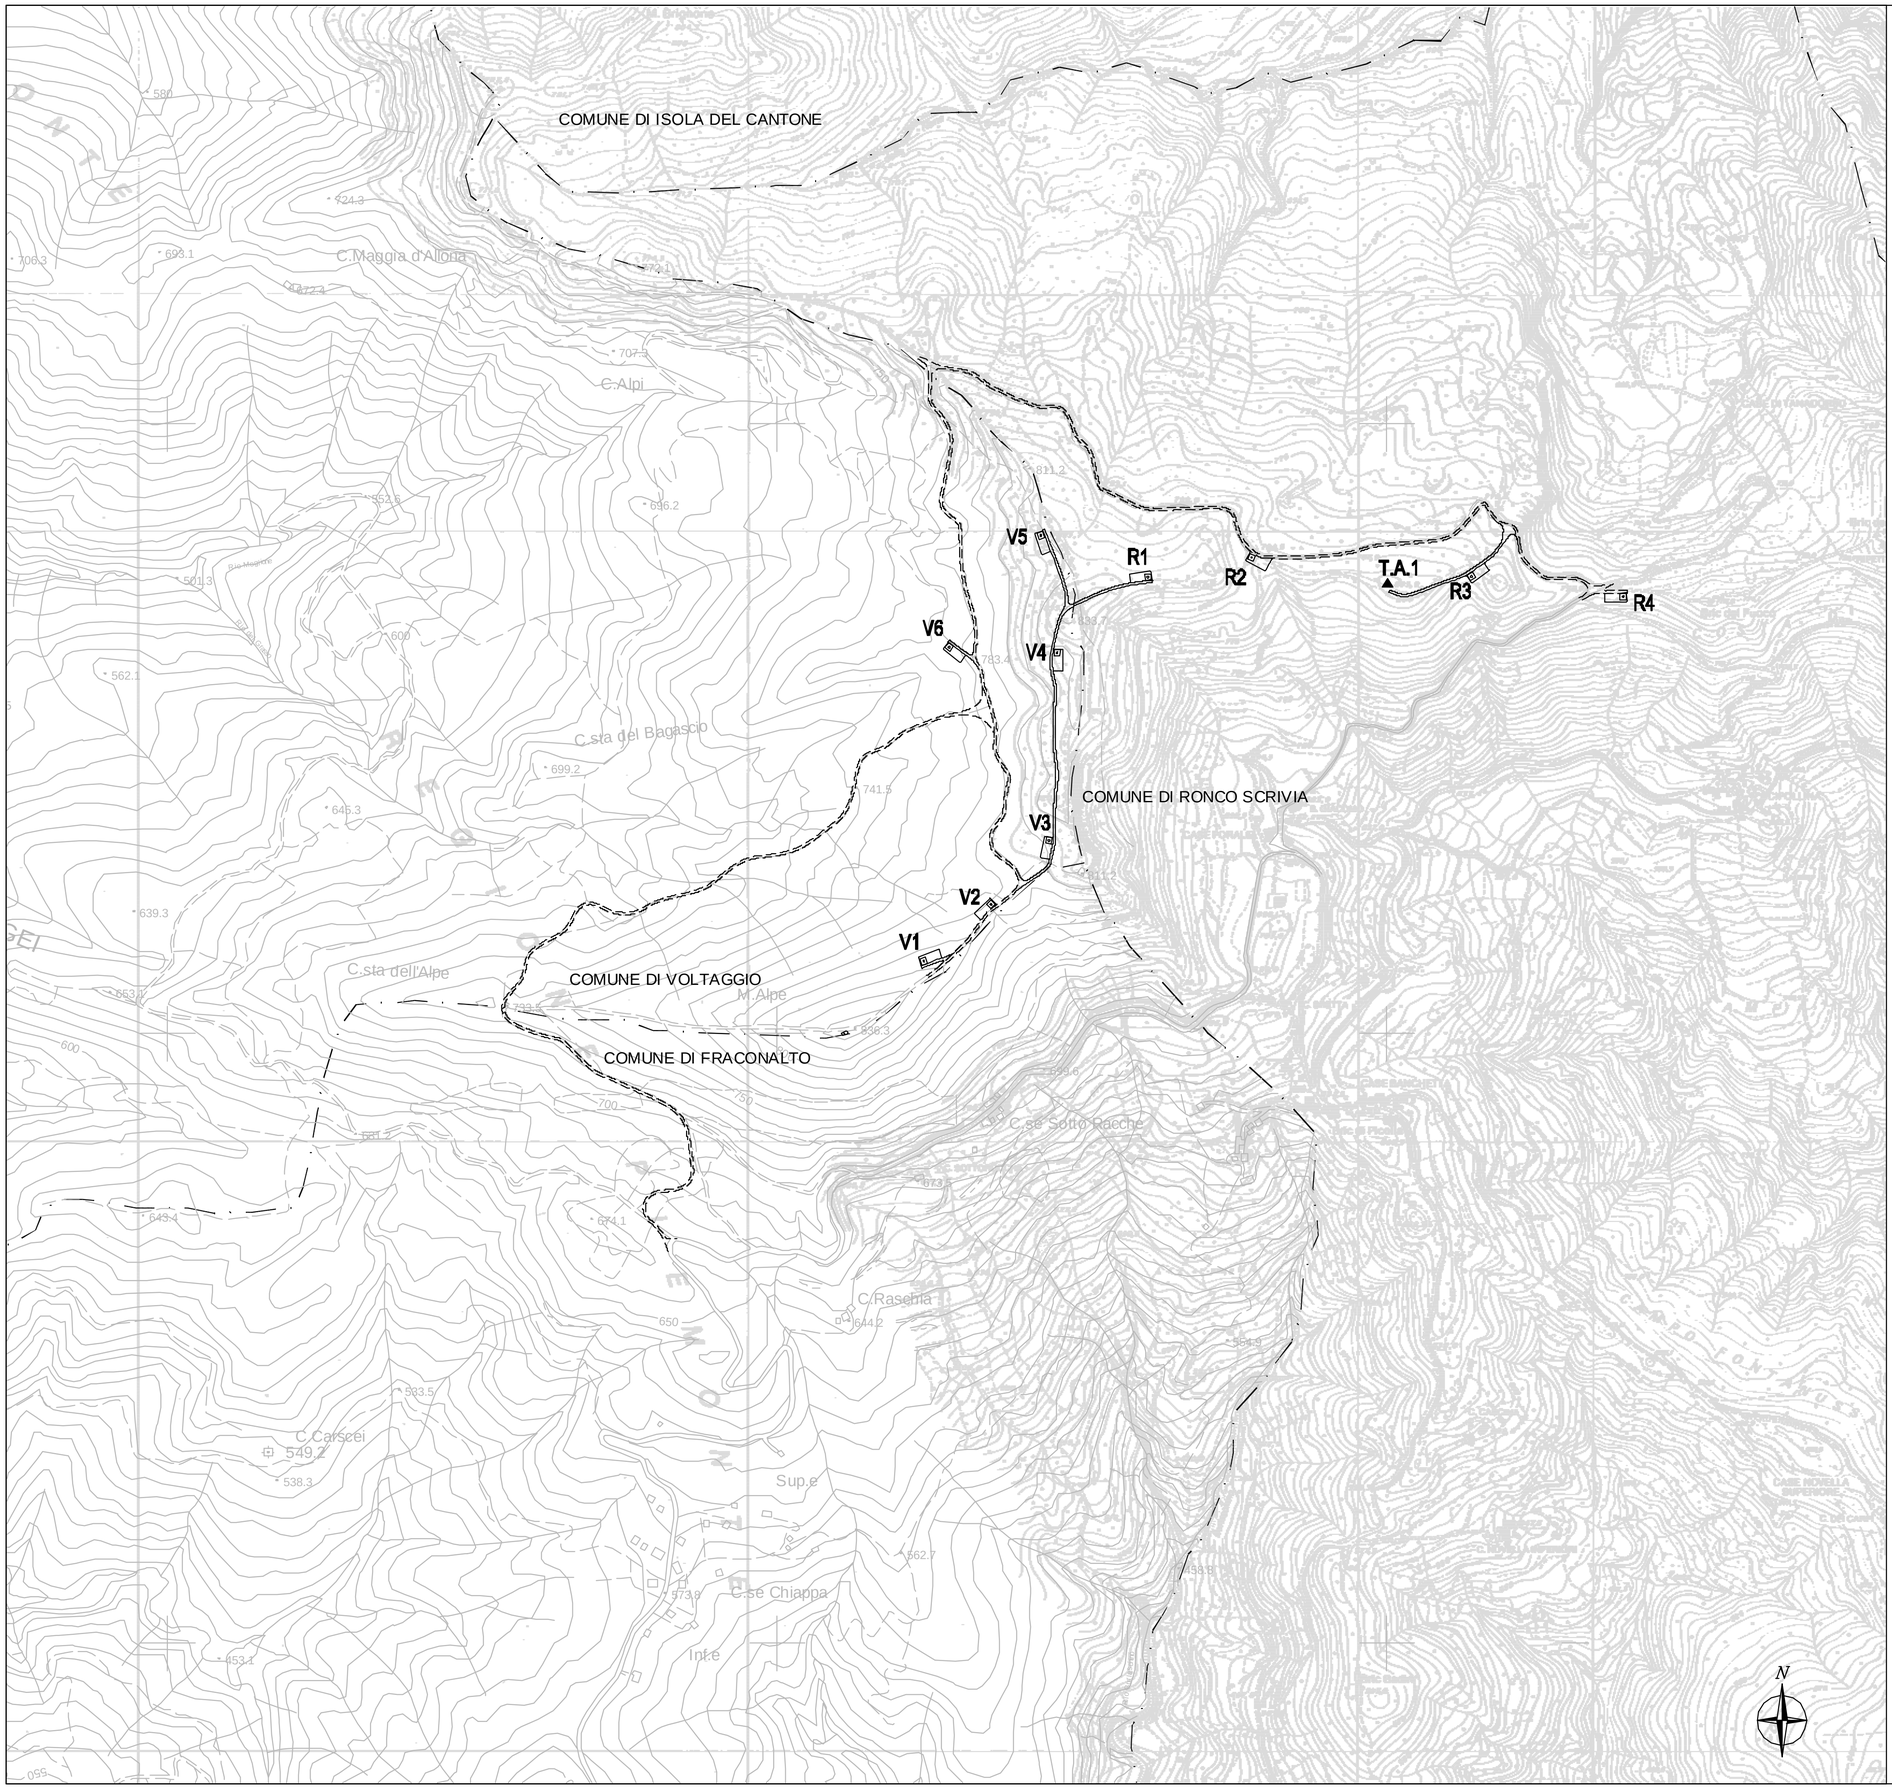


DISEGNI DI RIFERIMENTO:

D.E36.86.00.039.00 – PIAZZOLA TIPO
D.E36.86.00.040.00 – FONDAZIONE TIPO AEROGENERATORI

NOTE:

LEGENDA:

- V1–V6 PIAZZOLA AEROGENERATORI IN PROGETTO COMUNE DI VOLTAGGIO (AL)
  R1–R4 PIAZZOLA AEROGENERATORI IN PROGETTO COMUNE DI RONCO SCRIVIA (GE)
- T.A.1 TORRE ANEMOMETRICA D'IMPIANTO IN COMUNE DI RONCO SCRIVIA (GE)
- CONFINE COMUNALE
- PISTE O TRACCIOLINI ESISTENTI DA ADEGUARE
- PISTE DA REALIZZARE

REV.	DATA	DESCRIZIONE REVISIONI	DIS.	CONTR.	CONV.	APPROV. IN G.Q.	APPROV.
0	Maggio 09	EMISSIONE	C. Montanelli	E. Pizzigalli			R. Pellegrini

SMES
DIVISIONE AMBIENTE E TERRITORIO DI CESI S.p.A.
Via Pastrengo, 9 Seriate (BG) – Italia
Tel. +39 03655771 Fax +39 0355577999

CESI S.p.A.
Via R. Rubattino, 54 Milano – Italia
website: www.cesi.it
Tel. +39 022125.1 Fax +39 0221255440

COMMITTENTE	DIS. N.:	NOME FILE	SCALA:	TAVOLA
ENEL GREEN POWER	A9016543	D.E36.86.00.031.00.dwg	1:5000	1 di 1

REVISIONE	DESCRIZIONE	DATA	PREPARATO	CONTROLLATO	APPROVATO
00	EMISSIONE	MAGGIO 09			

Enel Green Power

INGEGNERIA
PROGETTI IMPIANTI EOLICI

PROGETTO	DATA EMISS.	SCALA
IMPIANTO EOLICO "MONTE PORALE" Comuni di Voltaggio (AL) e Ronco Scrivia (GE)	maggio 09	1:5000

TITOLO
PROGETTO DEFINITIVO
PLANIMETRIA VIABILITA' E PIAZZOLE

FORMATO: A1
TAVOLA: 1 di 1

VALIDO PER IMPIANTI
MONTE PORALE

IDENTIFICAZIONE					
TIPO	ARGOMENTO	IMPIANTO	SISTEMA	PROGRESSIVO	REV
D	E36	86	00	031	00

QUESTO DISEGNO E' PROPRIETA' DI Enel Green Power SpA CHE TUTELERA' I PROPRI DIRITTI A TERMINE DI LEGGE