


PLANIMETRIA TRACCIATO CAVIDOTTI
1:10000

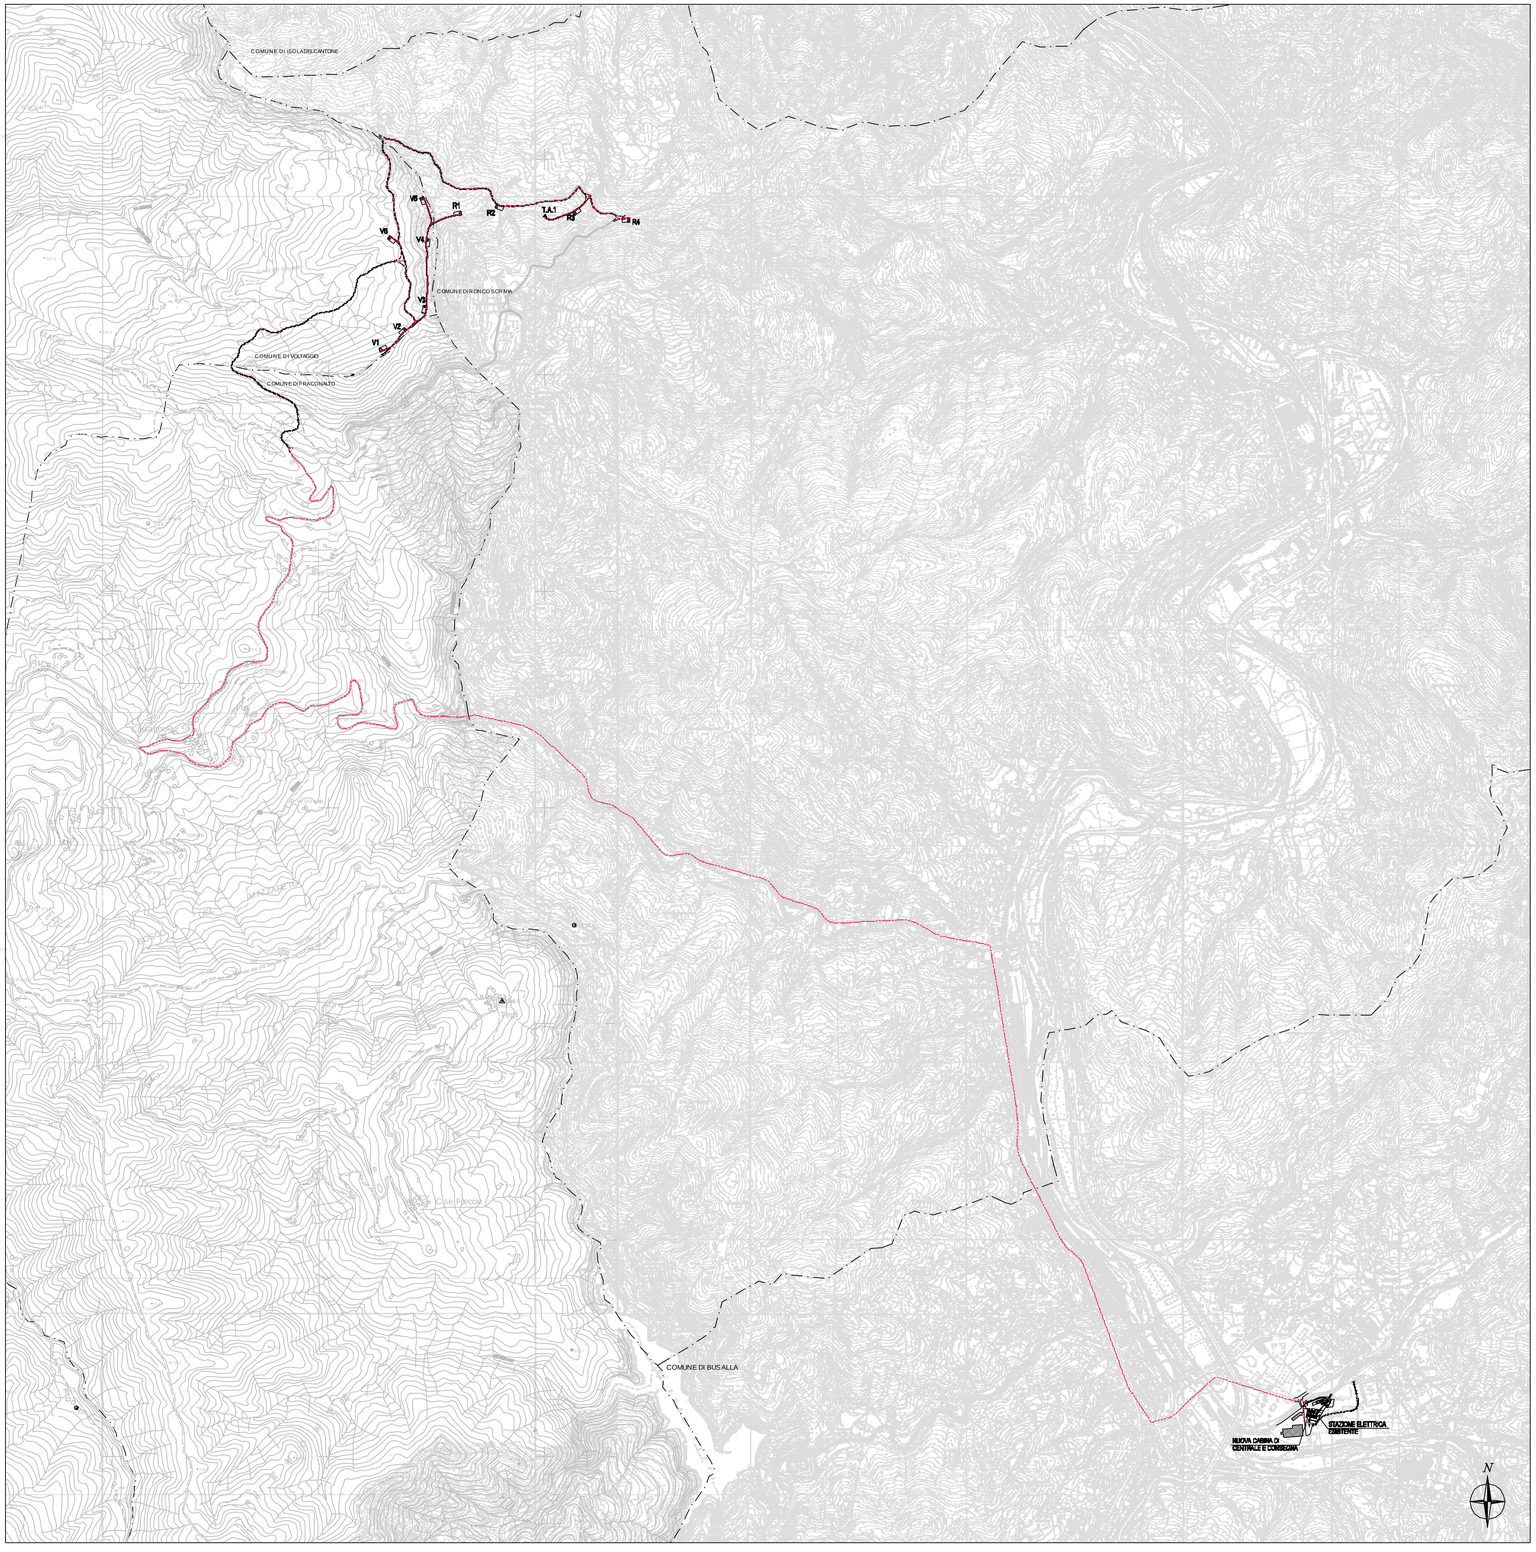


SEZIONI TRASVERSALI TIPICHE CAVIDOTTI
(con cavi tradizionali) 1:25

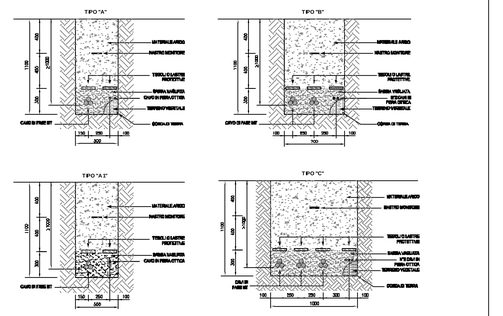


SEZIONI TRASVERSALI TIPICHE CAVIDOTTI
(con cavi tipo "Air Bag") 1:25

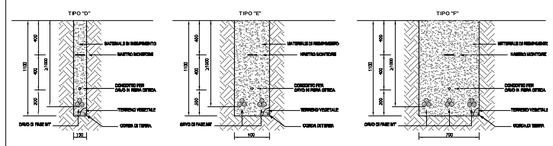


SEZIONE LONGITUDINALE
ATTRAVERSAMENTO TRA DUE CAVIDOTTI
1:25

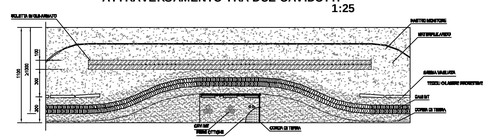

SEZIONE TRASVERSALE
ATTRAVERSAMENTO TRA DUE CAVIDOTTI
1:25

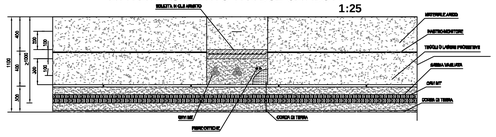

SEZIONE TRASVERSALE TIPO CAVIDOTTO
SU STRADA ASFALTATA 1:25

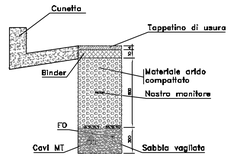

DISEGNI DI RIFERIMENTO:

D.E36.86.00.044.00 – NUOVA CABINA DI CENTRALE E CONSEGNA

NOTE:

LEGENDA:

- V1–V6 PIAZZOLA AEROGENERATORI IN PROGETTO COMUNE DI VOLTAGGIO (AL)
- R1–R4 PIAZZOLA AEROGENERATORI IN PROGETTO COMUNE DI RONCO SCRIVIA (GE)
- T.A.1 TORRE ANEMOMETRICA D'IMPIANTO IN COMUNE DI RONCO SCRIVIA (GE)
- CONFINE COMUNALE
- PISTE O TRACCIOLINI ESISTENTI DA ADEGUARE
- PISTE DA REALIZZARE
- TRACCIATO CAVIDOTTI

REV.	DATA	DESCRIZIONE REVISIONI	DIS.	CONTR.	CONV.	APPROV. IN D.D.	APPROV.
0	Maggio 09	EMISSIONE	C. Montanelli	E. Pizzigalli			R. Pellegrini

CESI S.p.A.
DIVISIONE AMBIENTE E TERRITORIO DI CESI S.p.A.
Via Rubattino, 54 Milano – Italia
website: www.cesi.it
Tel. +39 022125.1 Fax +39 0212255440
Via Pastrengo, 9 Seriate (BG) – Italia
Tel. +39 035595771 Fax +39 0355977999

COMMITTENTE	DIS. N.:	NOME FILE	SCALA:	TAVOLA
ENEL GREEN POWER	A9016545	D.E36.86.00.033.00.dwg	1:10000 1:25	1 di 1

REVISIONE	DESCRIZIONE	DATA	PREPARATO	CONTROLLATO	APPROVATO
00	EMISSIONE	MAGGIO 09			

Enel Green Power

INGEGNERIA
PROGETTI IMPIANTI EOLICI

PROGETTO: IMPIANTO EOLICO "MONTE PORALE"
Comuni di Voltaggio (AL) e Ronco Scrivia (GE)

DATA EMISS.: maggio 09

SCALA: 1:10000 1:25

TITOLO:
PROGETTO DEFINITIVO
PLANIMETRIA TRACCIATO CAVIDOTTI D'IMPIANTO E DI COLLEGAMENTO ALLA STAZIONE ELETTRICA DI BUSALLA
SEZIONI TIPO

FORMATO: A0

TAVOLA: 1 di 1

VALIDO PER IMPIANTI: MONTE PORALE

IDENTIFICAZIONE

TIPO	ARGOMENTO	IMPIANTO	SISTEMA	PROGRESSIVO	REV
D	E36	86	00	033	00

QUESTO DISEGNO E' PROPRIETA' DI Enel Green Power SpA CHE TUTELERA' I PROPRI DIRITTI A TERMINE DI LEGGE