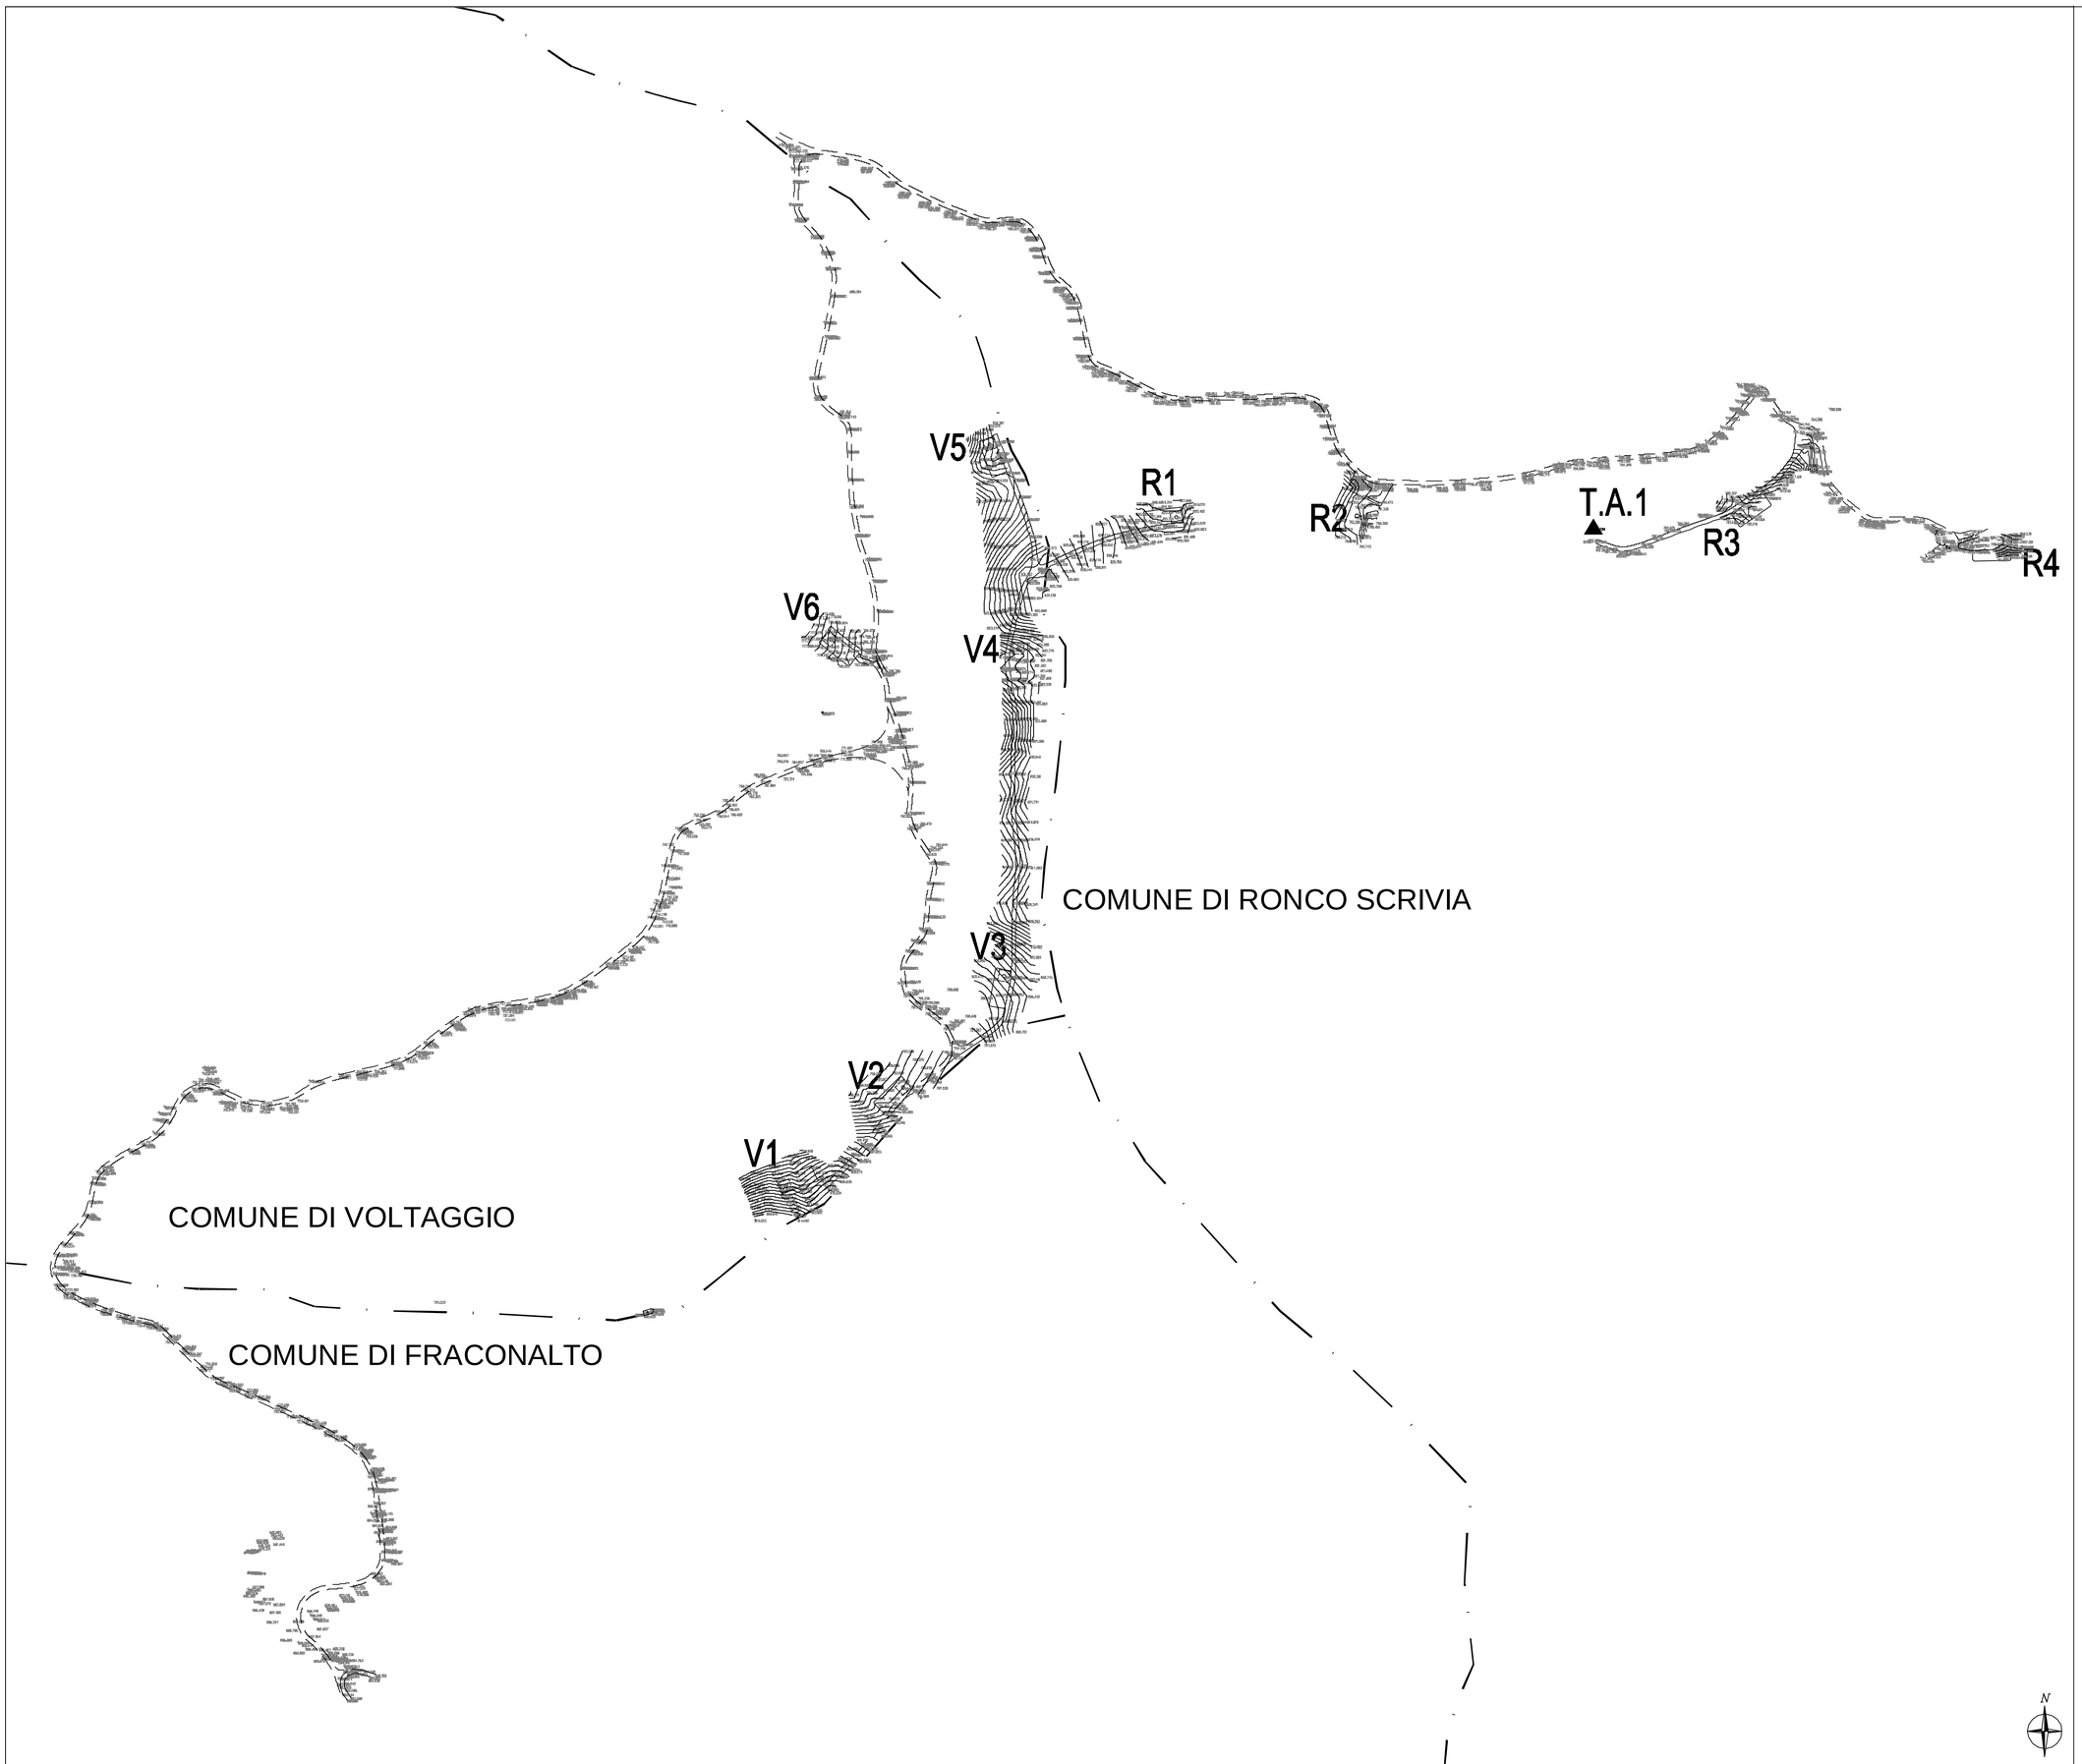


DISEGNI DI RIFERIMENTO:

D.E36.86.00.036.00 – PROFILI LONGITUDINALI VIABILITA' D'IMPIANTO
D.E36.86.00.037.00 – SEZIONI TIPO VIABILITA' D'IMPIANTO
D.E36.86.00.038.00 – SEZIONI TRASVERSALI PIAZZOLE AEROGENERATORI

NOTE:

LEGENDA:

- V1–V6 PIAZZOLA AEROGENERATORI IN PROGETTO COMUNE DI VOLTAGGIO (AL)
- R1–R4 PIAZZOLA AEROGENERATORI IN PROGETTO COMUNE DI RONCO SCRIVIA (GE)
- T.A.1 TORRE ANEMOMETRICA D'IMPIANTO IN COMUNE DI RONCO SCRIVIA (GE)
- CONFINE COMUNALE
- PISTE O TRACCIOLINI ESISTENTI DA ADEGUARE
- PISTE DA REALIZZARE

REV.	DATA	DESCRIZIONE REVISIONI	DIS.	CONTR.	CONV.	APPROV. IN G.Q.	APPROV.
0	Maggio 09	EMISSIONE	C. Mantonelli	E. Pizzigalli			R. Pellegrini

SMIES
DIVISIONE AMBIENTE E TERRITORIO DI CESI S.p.A.
Via Pastrengo, 9 Seriate (BG) – Italia
Tel. +39 035555771 Fax +39 0355577999

CESI S.p.A.
Via R. Rubattino, 54 Milano – Italia
website: www.cesi.it
Tel. +39 022125.1 Fax +39 0221255440

COMMITTENTE	DIS. N.:	NOME FILE	SCALA:	TAVOLA
ENEL GREEN POWER	A9016548	D.E36.86.00.035.00.dwg	1:2000	1 di 1

REVISIONE	DESCRIZIONE	DATA	PREPARATO	CONTROLLATO	APPROVATO
00	EMISSIONE	MAGGIO 09			

Enel Green Power

INGEGNERIA
PROGETTI IMPIANTI EOLICI

PROGETTO: IMPIANTO EOLICO "MONTE PORALE"
Comuni di Voltaggio (AL) e Ronco Scrivia (GE)

DATA EMISS.: maggio 09

SCALA: 1:2000

TITOLO:
PROGETTO DEFINITIVO
RILIEVO TOPOGRAFICO DI DETTAGLIO
PLANIMETRIA VIABILITA' E PIAZZOLE

FORMATO: A0

TAVOLA: 1 di 1

VALIDO PER IMPIANTI: MONTE PORALE

IDENTIFICAZIONE

TIPO	ARGOMENTO	IMPIANTO	SISTEMA	PROGRESSIVO	REV
D	E 3 6	8 6	0 0	0 3 5	0 0

QUESTO DISEGNO E' PROPRIETA' DI Enel Green Power SpA CHE TUTELERA' I PROPRI DIRITTI A TERMINE DI LEGGE