


PROFILO VIABILITA' TRATTO A-B
(tracciato esistente da adeguare)

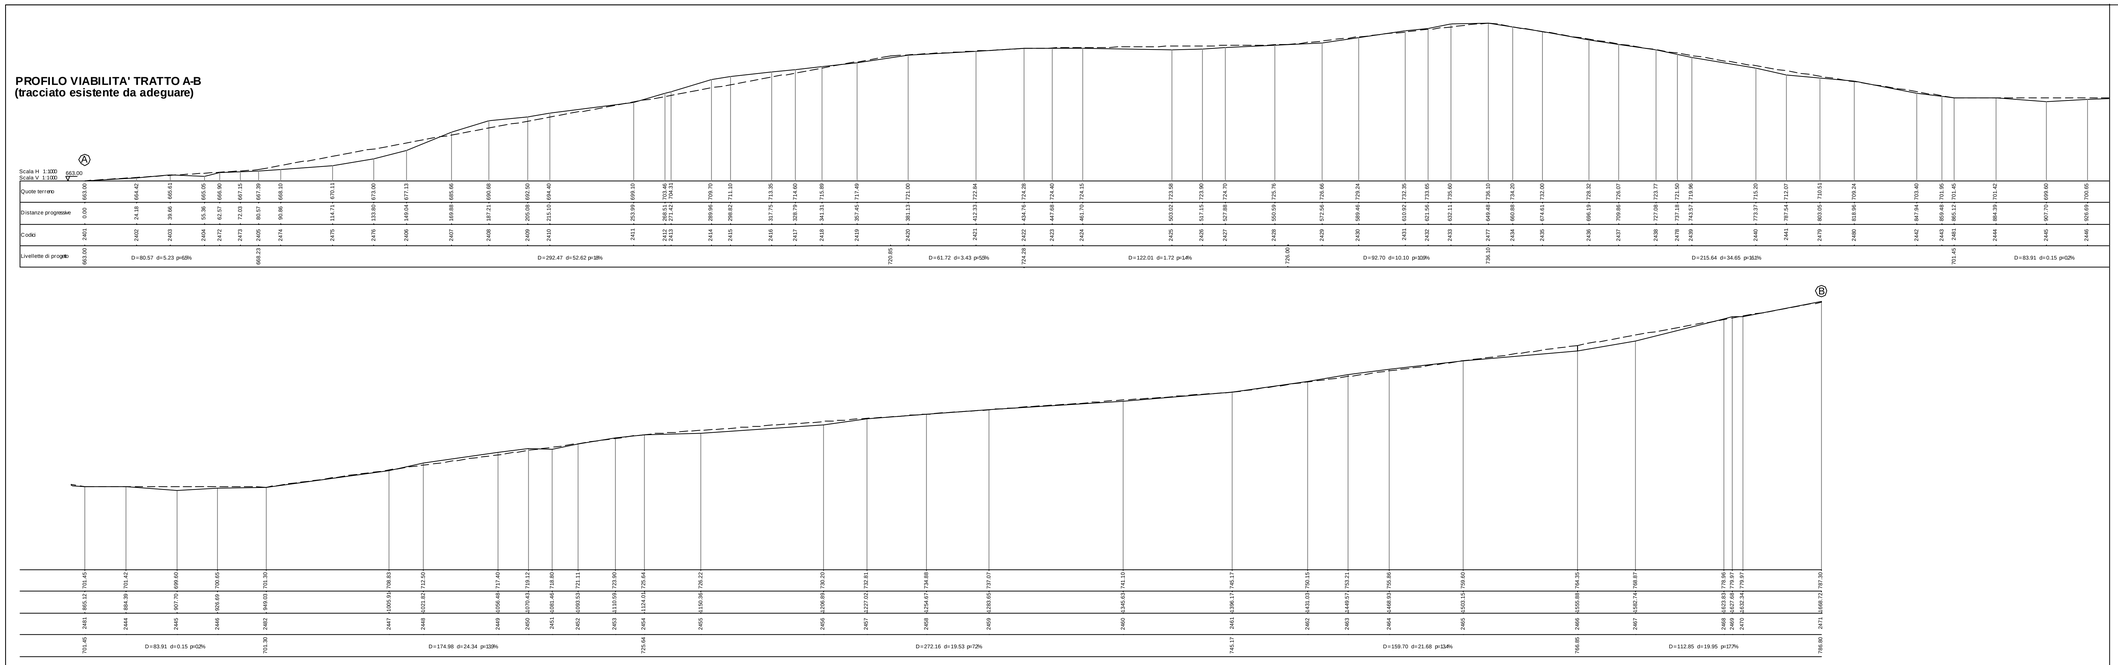


PROFILO VIABILITA' TRATTO C-D
(tracciato da realizzare)

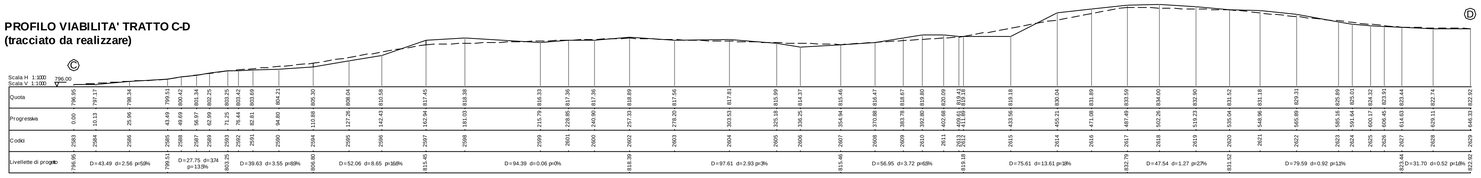


PROFILO VIABILITA' TRATTO E-F
(tracciato da realizzare)

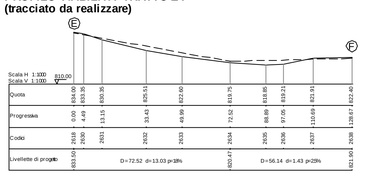

PROFILO VIABILITA' TRATTO G-H
(tracciato da realizzare)

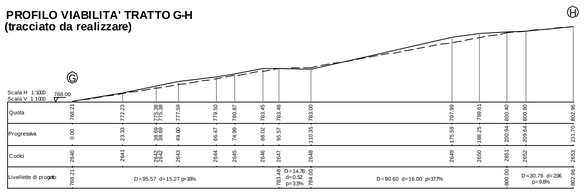


PROFILO VIABILITA' TRATTO I-L
(tracciato da realizzare)

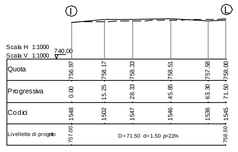

PROFILO VIABILITA' TRATTO I-M
(tracciato esistente da adeguare)

STRALCIO PLANIMETRIA GENERALE DI RIFERIMENTO
1:10000

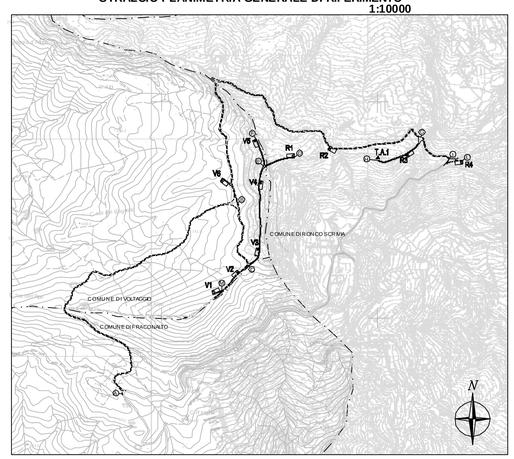

Nel tratto di viabilità' I-M verranno mantenute le livellette esistenti.
Sono previsti interventi di adeguamento della sagoma (vedi tavola sezioni tipo viabilità) e consolidamenti puntuali del sottofondo

DISEGNI DI RIFERIMENTO:

D.E36.86.00.035.00 – RILIEVO TOPOGRAFICO DI DETTAGLIO
D.E36.86.00.037.00 – SEZIONI TIPO VIABILITA' D'IMPIANTO

NOTE:

LEGENDA:

- V1–V6 PIAZZOLA AEROGENERATORI IN PROGETTO COMUNE DI VOLTAGGIO (AL)
  R1–R4 PIAZZOLA AEROGENERATORI IN PROGETTO COMUNE DI RONCO SCRIVIA (GE)
- ▲ T.A.1 TORRE ANEMOMETRICA D'IMPIANTO IN COMUNE DI RONCO SCRIVIA (GE)
- CONFINE COMUNALE
- PISTE O TRACCIOLINI ESISTENTI DA ADEGUARE
- PISTE DA REALIZZARE

REV.	DATA	DESCRIZIONE REVISIONI	DIS.	CONTR.	CONV.	APPROV. IN G.Q.	APPROV.
0	Maggio 09	EMISSIONE	C. Mantonelli	E. Pizzigalli			R. Pellegrini

SMES
DIVISIONE AMBIENTE E TERRITORIO DI CESI S.p.A.
Via Pastrengo, 9 Seriate (BG) – Italia
Tel. +39 035555771 Fax +39 0355577999

CESI S.p.A.
Via R. Rubattino, 54 Milano – Italia
website: www.cesi.it
Tel. +39 022125.1 Fax +39 0221255440

COMMITTENTE	DIS. N.:	NOME FILE	SCALA:	TAVOLA
ENEL GREEN POWER	A9016549	D.E36.86.00.035.00.dwg	1:10000 1:1000	1 di 1

REVISIONE	DESCRIZIONE	DATA	PREPARATO	CONTROLLATO	APPROVATO
00	EMISSIONE	MAGGIO 09			

Enel Green Power

INGEGNERIA
PROGETTI IMPIANTI EOLICI

PROGETTO	DATA EMISS.	SCALA
IMPIANTO EOLICO "MONTE PORALE" Comuni di Voltaggio (AL) e Ronco Scrivia (GE)	maggio 09	1:10000 1:1000

TITOLO: PROGETTO DEFINITIVO
PROFILI LONGITUDINALI VIABILITA' D'IMPIANTO

FORMATO: A0
TAVOLA: 1 di 1

VALIDO PER IMPIANTI: **MONTE PORALE**

IDENTIFICAZIONE

TIPO	ARGOMENTO	IMPIANTO	SISTEMA	PROGRESSIVO	REV
D	E36	86	00	0360	00

QUESTO DISEGNO E' PROPRIETA' DI Enel Green Power SpA CHE TUTELERA' I PROPRI DIRITTI A TERMINE DI LEGGE