

PIAZZOLA N. V1

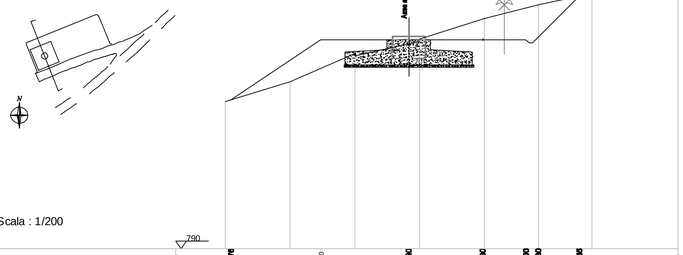

Scala : 1/200

Quote progetto		803.76		805.30	808.30	808.30	808.30	808.30	813.36
Distanze parziali progetto		5.30		5.15	6.85	4.00	0.00	0.00	
Quote Terreno	803.60		805.40				811.30	812.55	813.60
Distanze parziali terreno		6.00	6.00	6.00	6.00	6.00	5.00	5.00	


PIAZZOLA N. V2

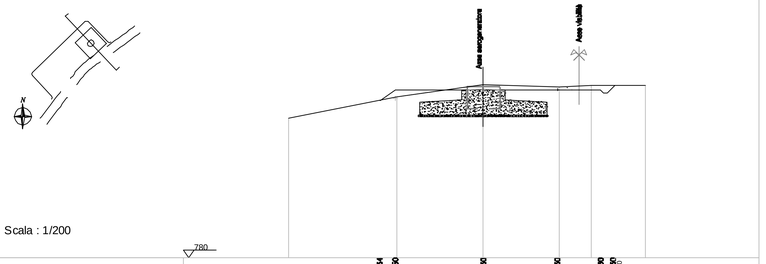

Scala : 1/200

Quote progetto		794.64	795.50		795.50	795.50	795.50	795.50	
Distanze parziali progetto		1.80	5.15	6.85	4.00	0.00	0.00	0.14	
Quote Terreno	792.90		794.85	796.00	795.75	795.90			795.90
Distanze parziali terreno		10.00	8.00	7.00	3.00	5.00			


PIAZZOLA N. V3

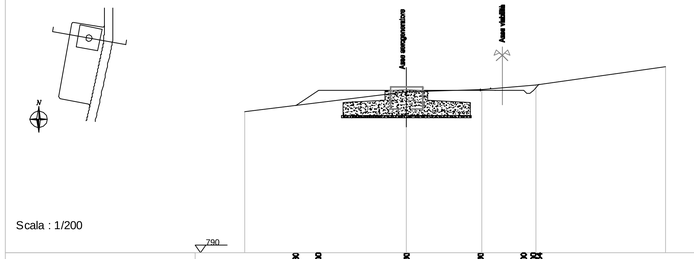

Scala : 1/200

Quote progetto		803.90	805.00		805.90	805.90	805.00	805.00	
Distanze parziali progetto		2.10	5.15	6.85	4.00	0.00	0.00	0.54	
Quote Terreno	803.00			804.90	805.10			805.50	807.20
Distanze parziali terreno		15.00		7.00	5.00			12.00	


PIAZZOLA N. V4

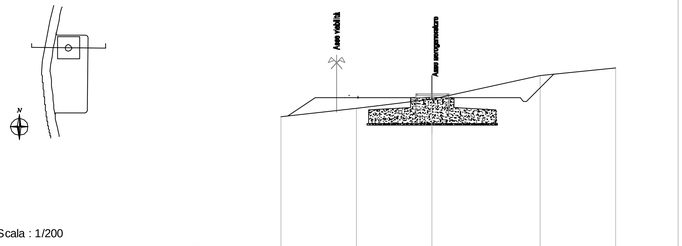

Scala : 1/200

Quote progetto		818.52	818.20	818.20	818.20	818.20	818.20	822.23	
Distanze parziali progetto		2.52	4.00	6.85	6.15	0.00	0.00	2.25	
Quote Terreno	818.25		819.00	819.87		822.10			822.80
Distanze parziali terreno		7.00	7.00	10.00		7.00			


PIAZZOLA N. V5

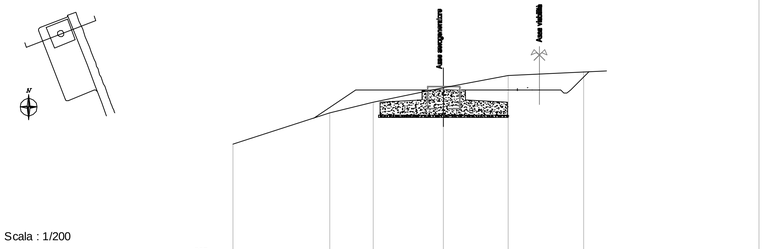

Scala : 1/200

Quote progetto		803.90	821.00		821.00	821.00	821.00	821.00	822.89
Distanze parziali progetto		3.88	6.15	8.85	4.00	0.00	0.00	1.68	
Quote Terreno	816.03	818.90	819.88	821.20	822.23				822.67
Distanze parziali terreno		9.00	4.00	6.50	6.00	7.00			


PIAZZOLA N. V6

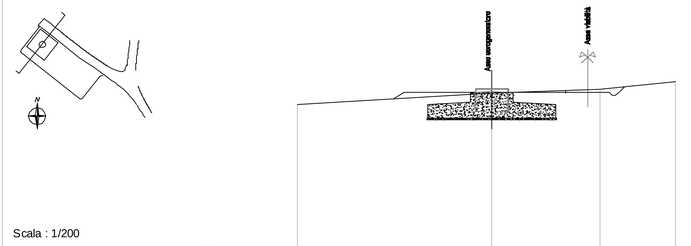

Scala : 1/200

Quote progetto		778.82	780.50		780.50	780.50	780.50	780.50	781.50
Distanze parziali progetto		1.68	6.15	8.85	4.00	0.00	0.00	1.00	
Quote Terreno	779.40			780.45			780.80		781.50
Distanze parziali terreno		18.00		10.00			7.00		


PIAZZOLA N. R1

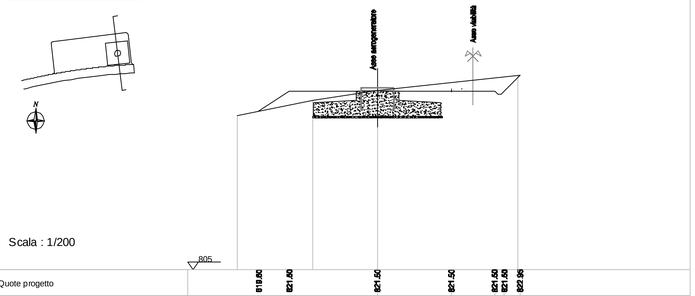

Scala : 1/200

Quote progetto		818.50	821.50		821.50	821.50	821.50	822.95	
Distanze parziali progetto		2.83	6.15	6.85	4.00	0.00	1.48		
Quote Terreno	819.20		820.64	821.54				822.93	
Distanze parziali terreno		7.00	6.00	13.00				7.00	


PIAZZOLA N. R2

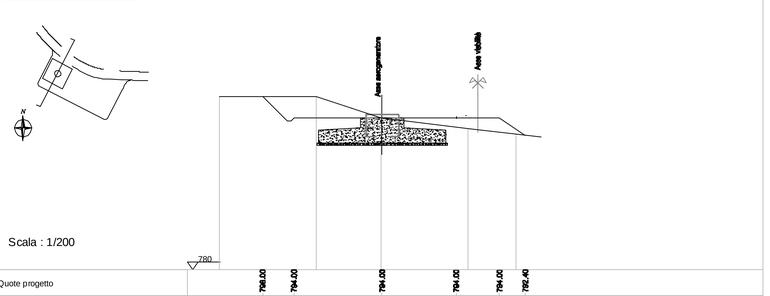

Scala : 1/200

Quote progetto		798.00	794.00		794.00	794.00	794.00	792.40	
Distanze parziali progetto		2.00	0.00	6.15	6.85	4.00	2.39		
Quote Terreno	796.00		796.00	794.00		793.00		792.50	
Distanze parziali terreno		9.00		6.00	8.00		4.50		


PIAZZOLA N. R3

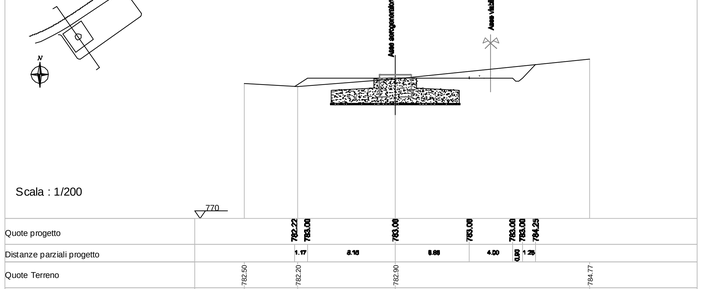

Scala : 1/200

Quote progetto		782.22	783.00		783.00	783.00	783.00	783.00	784.25
Distanze parziali progetto		1.17	6.15	8.85	4.00	0.00	1.25		
Quote Terreno	782.50		782.20	782.90					784.77
Distanze parziali terreno		5.00	9.00	18.00					

PIAZZOLA N. R4

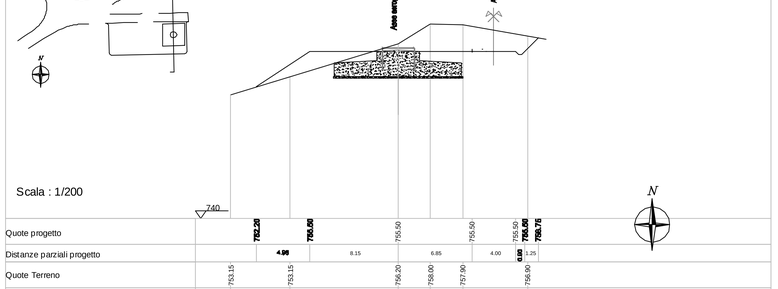

Scala : 1/200

Quote progetto		782.26	756.50		755.50	755.50	755.50	759.76	
Distanze parziali progetto		4.96	8.15	6.85	4.00	0.00	1.25		
Quote Terreno	753.15	753.15		756.20	756.00	757.90		756.90	
Distanze parziali terreno		10.00		5.00	5.00	6.00			

N

DISEGNI DI RIFERIMENTO:

D.E36.86.00.035.00 – RILIEVO TOPOGRAFICO DI DETTAGLIO
D.E36.86.00.039.00 – PIAZZOLA TIPO

NOTE:

- I fronti in rilevato hanno scarpata b/h = 2/3 e alla loro base saranno raccordati con la morfologia del terreno in modo da consentire il deflusso senza ristagni delle acque meteoriche.

- I fronti in scavo sono rappresentati con scarpata b/h = 1/1 salvo ove diversamente indicato nelle sezioni trasversali. L'effettiva conformazione della scarpata dovrà comunque essere realizzata in base alle caratteristiche dei terreni riscontrate durante gli scavi. Potrà variare da un minimo di b/h = 2/1 in corrispondenza di strato superficiale detritico, ad un massimo di b/h = 1/5 in corrispondenza di ammassi rocciosi compatti.

REV.	DATA	DESCRIZIONE REVISIONI	DIS.	CONTR.	CONV.	APPROV. IN C.Q.	APPROV.
0	Maggio 09	EMISSIONE	C. Mantonelli	E. Pizzigalli			R. Pellegrini

SMES
DIVISIONE AMBIENTE E TERRITORIO DI CESI S.p.A.
Via Pastrengo, 9 Seriate (BG) – Italia
Tel. +39 035551771 Fax +39 0355577999

CESI S.p.A.
Via R. Rubattino, 54 Milano – Italia
website: www.cesi.it
Tel. +39 022125.1 Fax +39 0212255440

COMMITTENTE	DIS. N.:	NOME FILE	SCALA:	TAVOLA
ENEL GREEN POWER	A9016553	D.E36.86.00.037.00.dwg	1:200	1 di 1

REVISIONE	DESCRIZIONE	DATA	PREPARATO	CONTROLLATO	APPROVATO
00	EMISSIONE	MAGGIO 09			

Enel Green Power

INGEGNERIA
PROGETTI IMPIANTI EOLICI

PROGETTO	DATA EMISS.	SCALA
IMPIANTO EOLICO "MONTE PORALE" Comuni di Voltaggio (AL) e Ronco Scrivia (GE)	maggio 09	1:200

TITOLO
PROGETTO DEFINITIVO
SEZIONI TRASVERSALI PIAZZOLE AEROGENERATORI

FORMATO: A1

TAVOLA: 1 di 1

VALIDO PER IMPIANTI: MONTE PORALE

IDENTIFICAZIONE

TIPO	ARGOMENTO	IMPIANTO	SISTEMA	PROGRESSIVO	REV
D	E36	86	00	0370	0

QUESTO DISEGNO E' PROPRIETA' DI Enel Green Power SpA CHE TUTELERA' I PROPRI DIRITTI A TERMINE DI LEGGE