


LAY–OUT PIAZZOLA
1:100

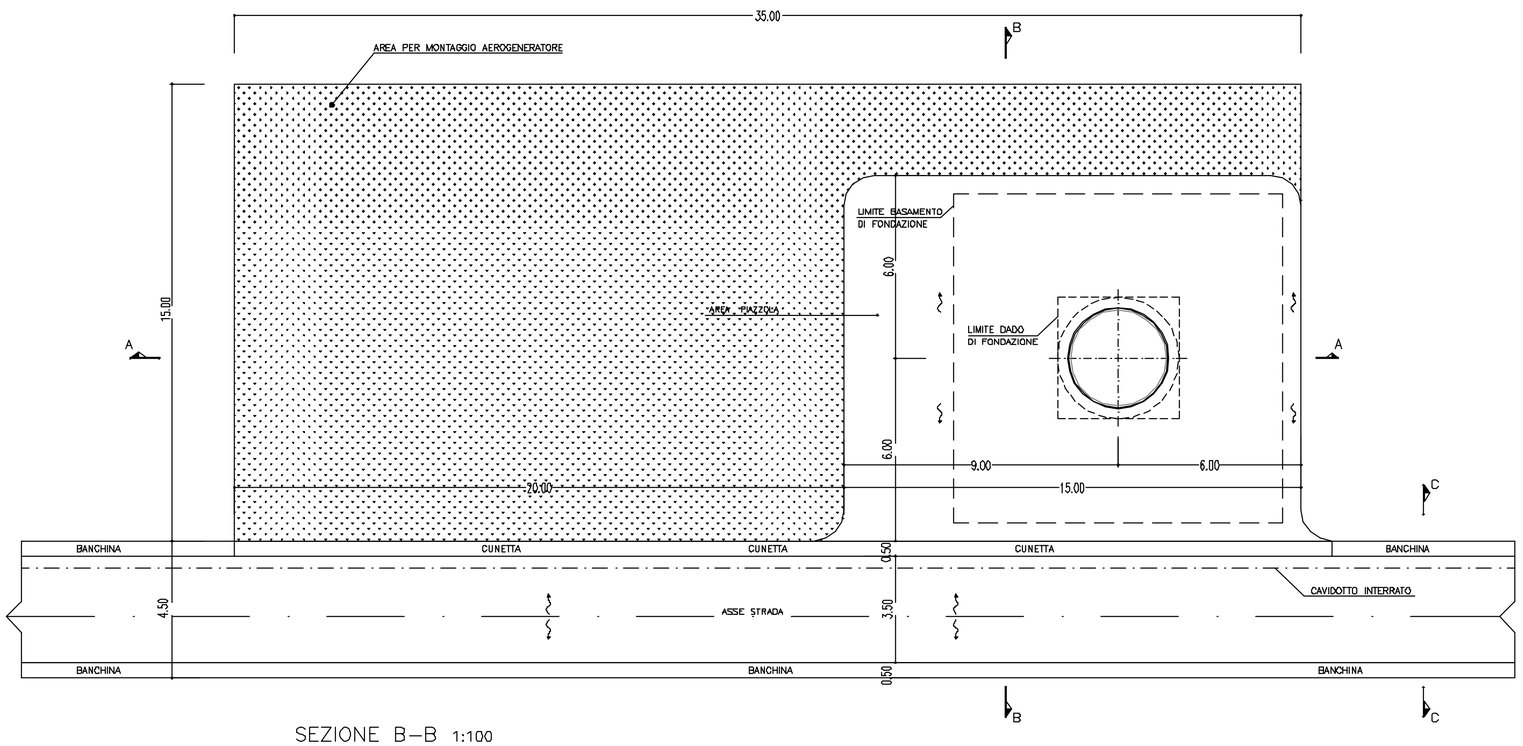


SEZIONE B–B 1:100
(SOLUZIONE IN SCAVO E RIPORTO)

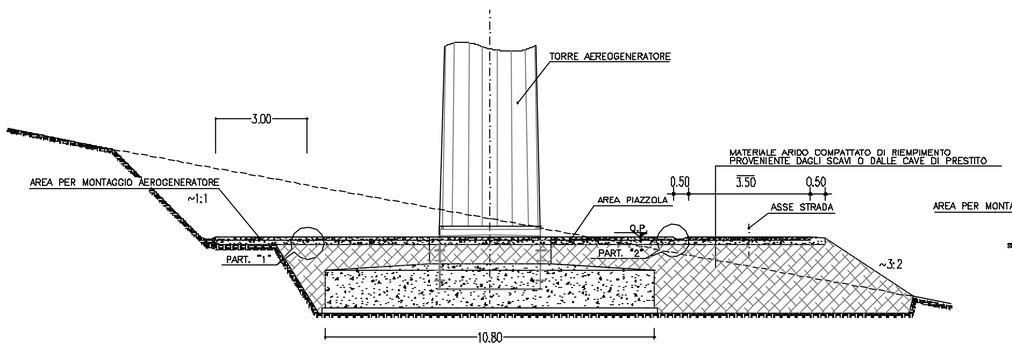


SEZIONE A–A
1:100

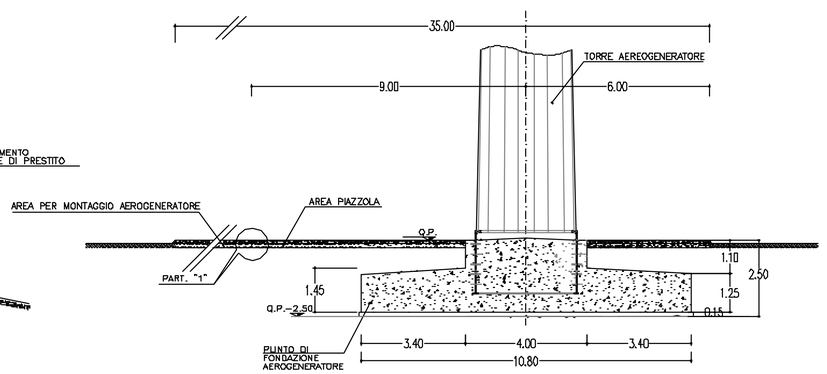


SEZIONE C–C
1:50

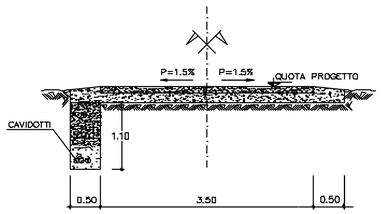

PARTICOLARE "1"
1:50

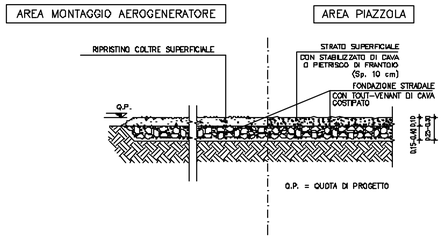

PARTICOLARE "2"
1:50

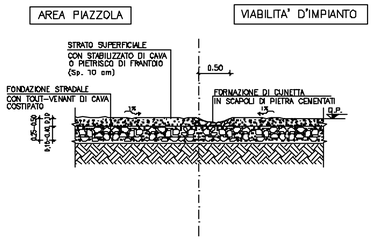

DISEGNI DI RIFERIMENTO:

D.E36.86.00.007.00 – PLANIMETRIA VIABILITA' E PIAZZOLE
D.E36.86.00.011.00 – FONDAZIONE TIPO AEROGENERATORI

NOTE:

– LE DIMENSIONI RIPORTATE SONO INDICATIVE
– LE MISURE SONO ESPRESSE IN METRI

REV.	DATA	DESCRIZIONE REVISIONI	DIS.	CONTR.	CONV.	APPROV. IN C.Q.	APPROV.
0	Maggio 09	EMISSIONE	C. Montanelli	E. Pizzigalli			R. Pellegrini

CESI
DIVISIONE AMBIENTE E TERRITORIO DI CESI S.p.A.
Via Rubattino, 54 Milano – Italia
Tel. +39 02 21251 Fax +39 02 21255440
Via Pastrengo, 9 Seriate (BG) – Italia
Tel. +39 03555771 Fax +39 0355577999
CESI S.p.A.
Via R. Rubattino, 54 Milano – Italia
website: www.cesi.it
Tel. +39 022125.1 Fax +39 0221255440

COMMITTENTE	DIS. N.:	NOME FILE	SCALA:	TAVOLA
ENEL GREEN POWER	A9016554	D.E36.86.00.039.00.dwg	1:100 1:50	1 di 1

REVISIONE	DESCRIZIONE	DATA	PREPARATO	CONTROLLATO	APPROVATO
00	EMISSIONE	MAGGIO 09			

Enel Green Power

INGEGNERIA
PROGETTI IMPIANTI EOLICI

PROGETTO	DATA EMISS.	SCALA
IMPIANTO EOLICO "MONTE PORALE" Comuni di Voltaggio (AL) e Ronco Scrivia (GE)	maggio 09	1:100 1:50

TITOLO
PROGETTO DEFINITIVO
PIAZZOLA TIPO

FORMATO: A1
TAVOLA: 1 di 1

VALIDO PER IMPIANTI: MONTE PORALE

IDENTIFICAZIONE					
TIPO	ARGOMENTO	IMPIANTO	SISTEMA	PROGRESSIVO	REV
D	E 3 6	8 6	0 0	0 3 9	0 0

QUESTO DISEGNO E' PROPRIETA' DI Enel Green Power SpA CHE TUTELERA' I PROPRI DIRITTI A TERMINE DI LEGGE