


TORRE ANEMOMETRICA
VISTA 1:100

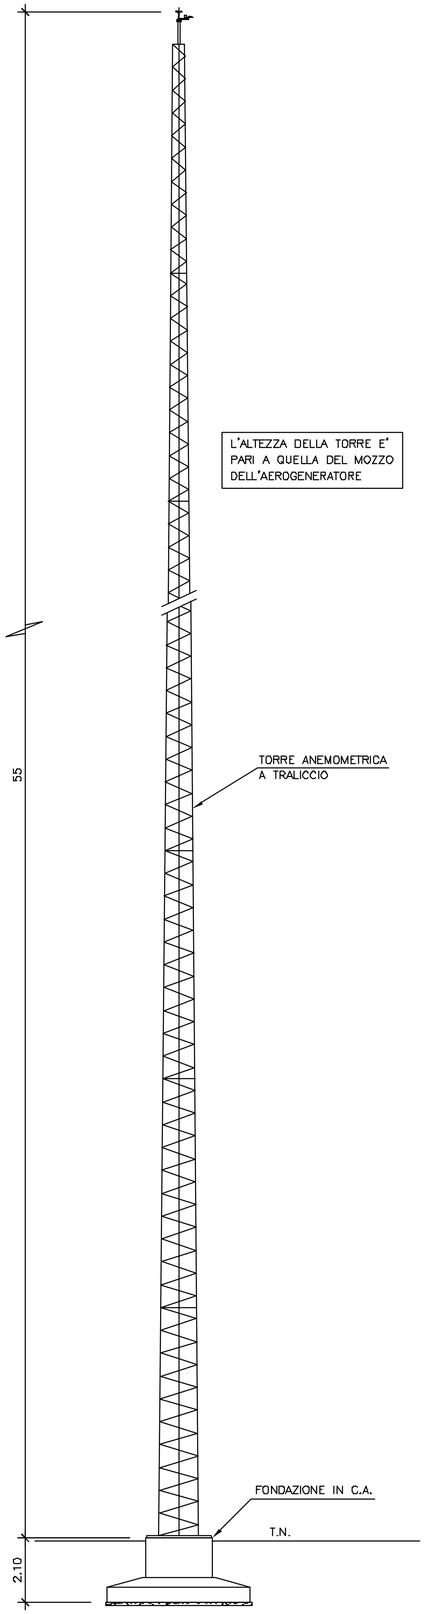


SISTEMAZIONE AREA
PIANTA 1:100

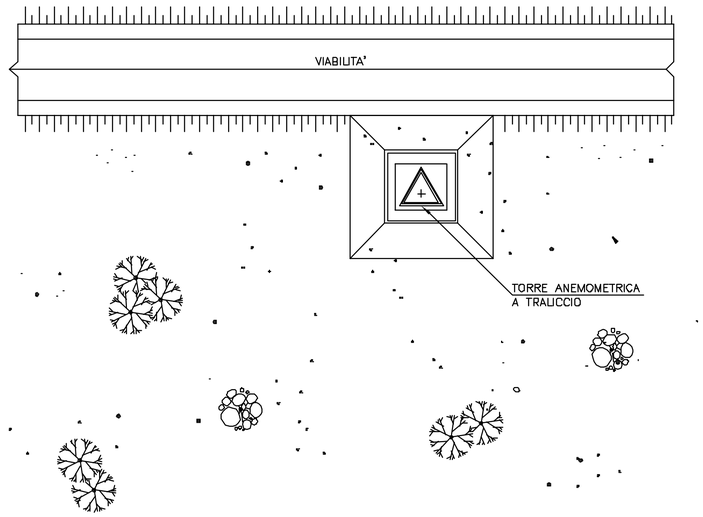


CARPENTERIA FONDAZIONI SOLUZIONE A PLINTO
PIANTA 1:50

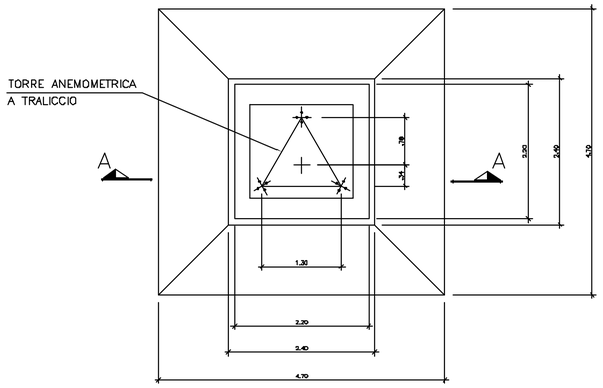


CARPENTERIA FONDAZIONI SOLUZIONE A POZZO
PIANTA 1:50

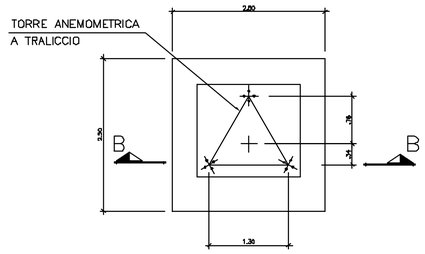

SEZIONE A–A (1:50)

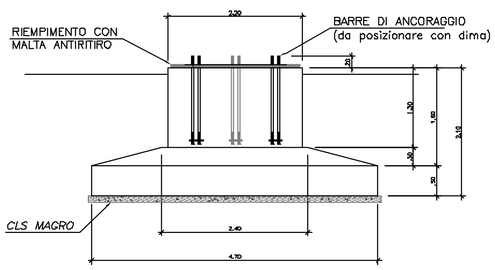

SEZIONE B–B (1:50)

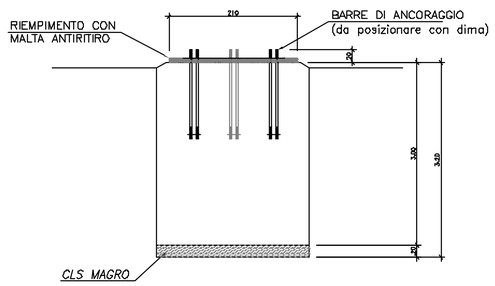

DISEGNI DI RIFERIMENTO:

D.E36.86.00.031.00 – PLANIMETRIA VIABILITA' E PIAZZOLE

NOTE:

LE DIMENSIONI RIPORTATE SONO INDICATIVE

REV	DATA	DESCRIZIONE REVISIONI	DIS.	CONTR.	CONV.	APPROV. IN G.Q.	APPROV.
0	Maggio 09	EMISSIONE	C. Montanelli	E. Pizzigalli			R. Pellegrini

CESI S.p.A.
Via R. Rubattino, 54 Milano – Italia
website: www.cesi.it
Tel. +39 022125.1 Fax +39 0221255440

CESI
DIVISIONE AMBIENTE E TERRITORIO DI CESI S.p.A.
Via Pastrengo, 9 Seriate (BG) – Italia
Tel. +39 035557771 Fax +39 0355577999

COMMITTENTE	DIS. N.:	NOME FILE	SCALA:	TAVOLA
ENEL GREEN POWER	A9016558	D.E36.86.00.042.00.dwg	1:100 1:50	1 di 1

REVISIONE	DESCRIZIONE	DATA	PREPARATO	CONTROLLATO	APPROVATO
00	EMISSIONE	MAGGIO 09			

Enel Green Power

INGEGNERIA
PROGETTI IMPIANTI EOLICI

PROGETTO	DATA EMISS.	SCALA
IMPIANTO EOLICO "MONTE PORALE" Comuni di Voltaggio (AL) e Ronco Scrivia (GE)	maggio 09	1:100 1:50

TITOLO
PROGETTO DEFINITIVO
TORRE ANEMOMETRICA D'IMPIANTO

FORMATO: A1

TAVOLA: 1 di 1

VALIDO PER IMPIANTI: MONTE PORALE

IDENTIFICAZIONE					
TIPO	ARGOMENTO	IMPIANTO	SISTEMA	PROGRESSIVO	REV
D	E36	86	00	042	00

QUESTO DISEGNO E' PROPRIETA' DI Enel Green Power SpA CHE TUTELERA' I PROPRI DIRITTI A TERMINE DI LEGGE