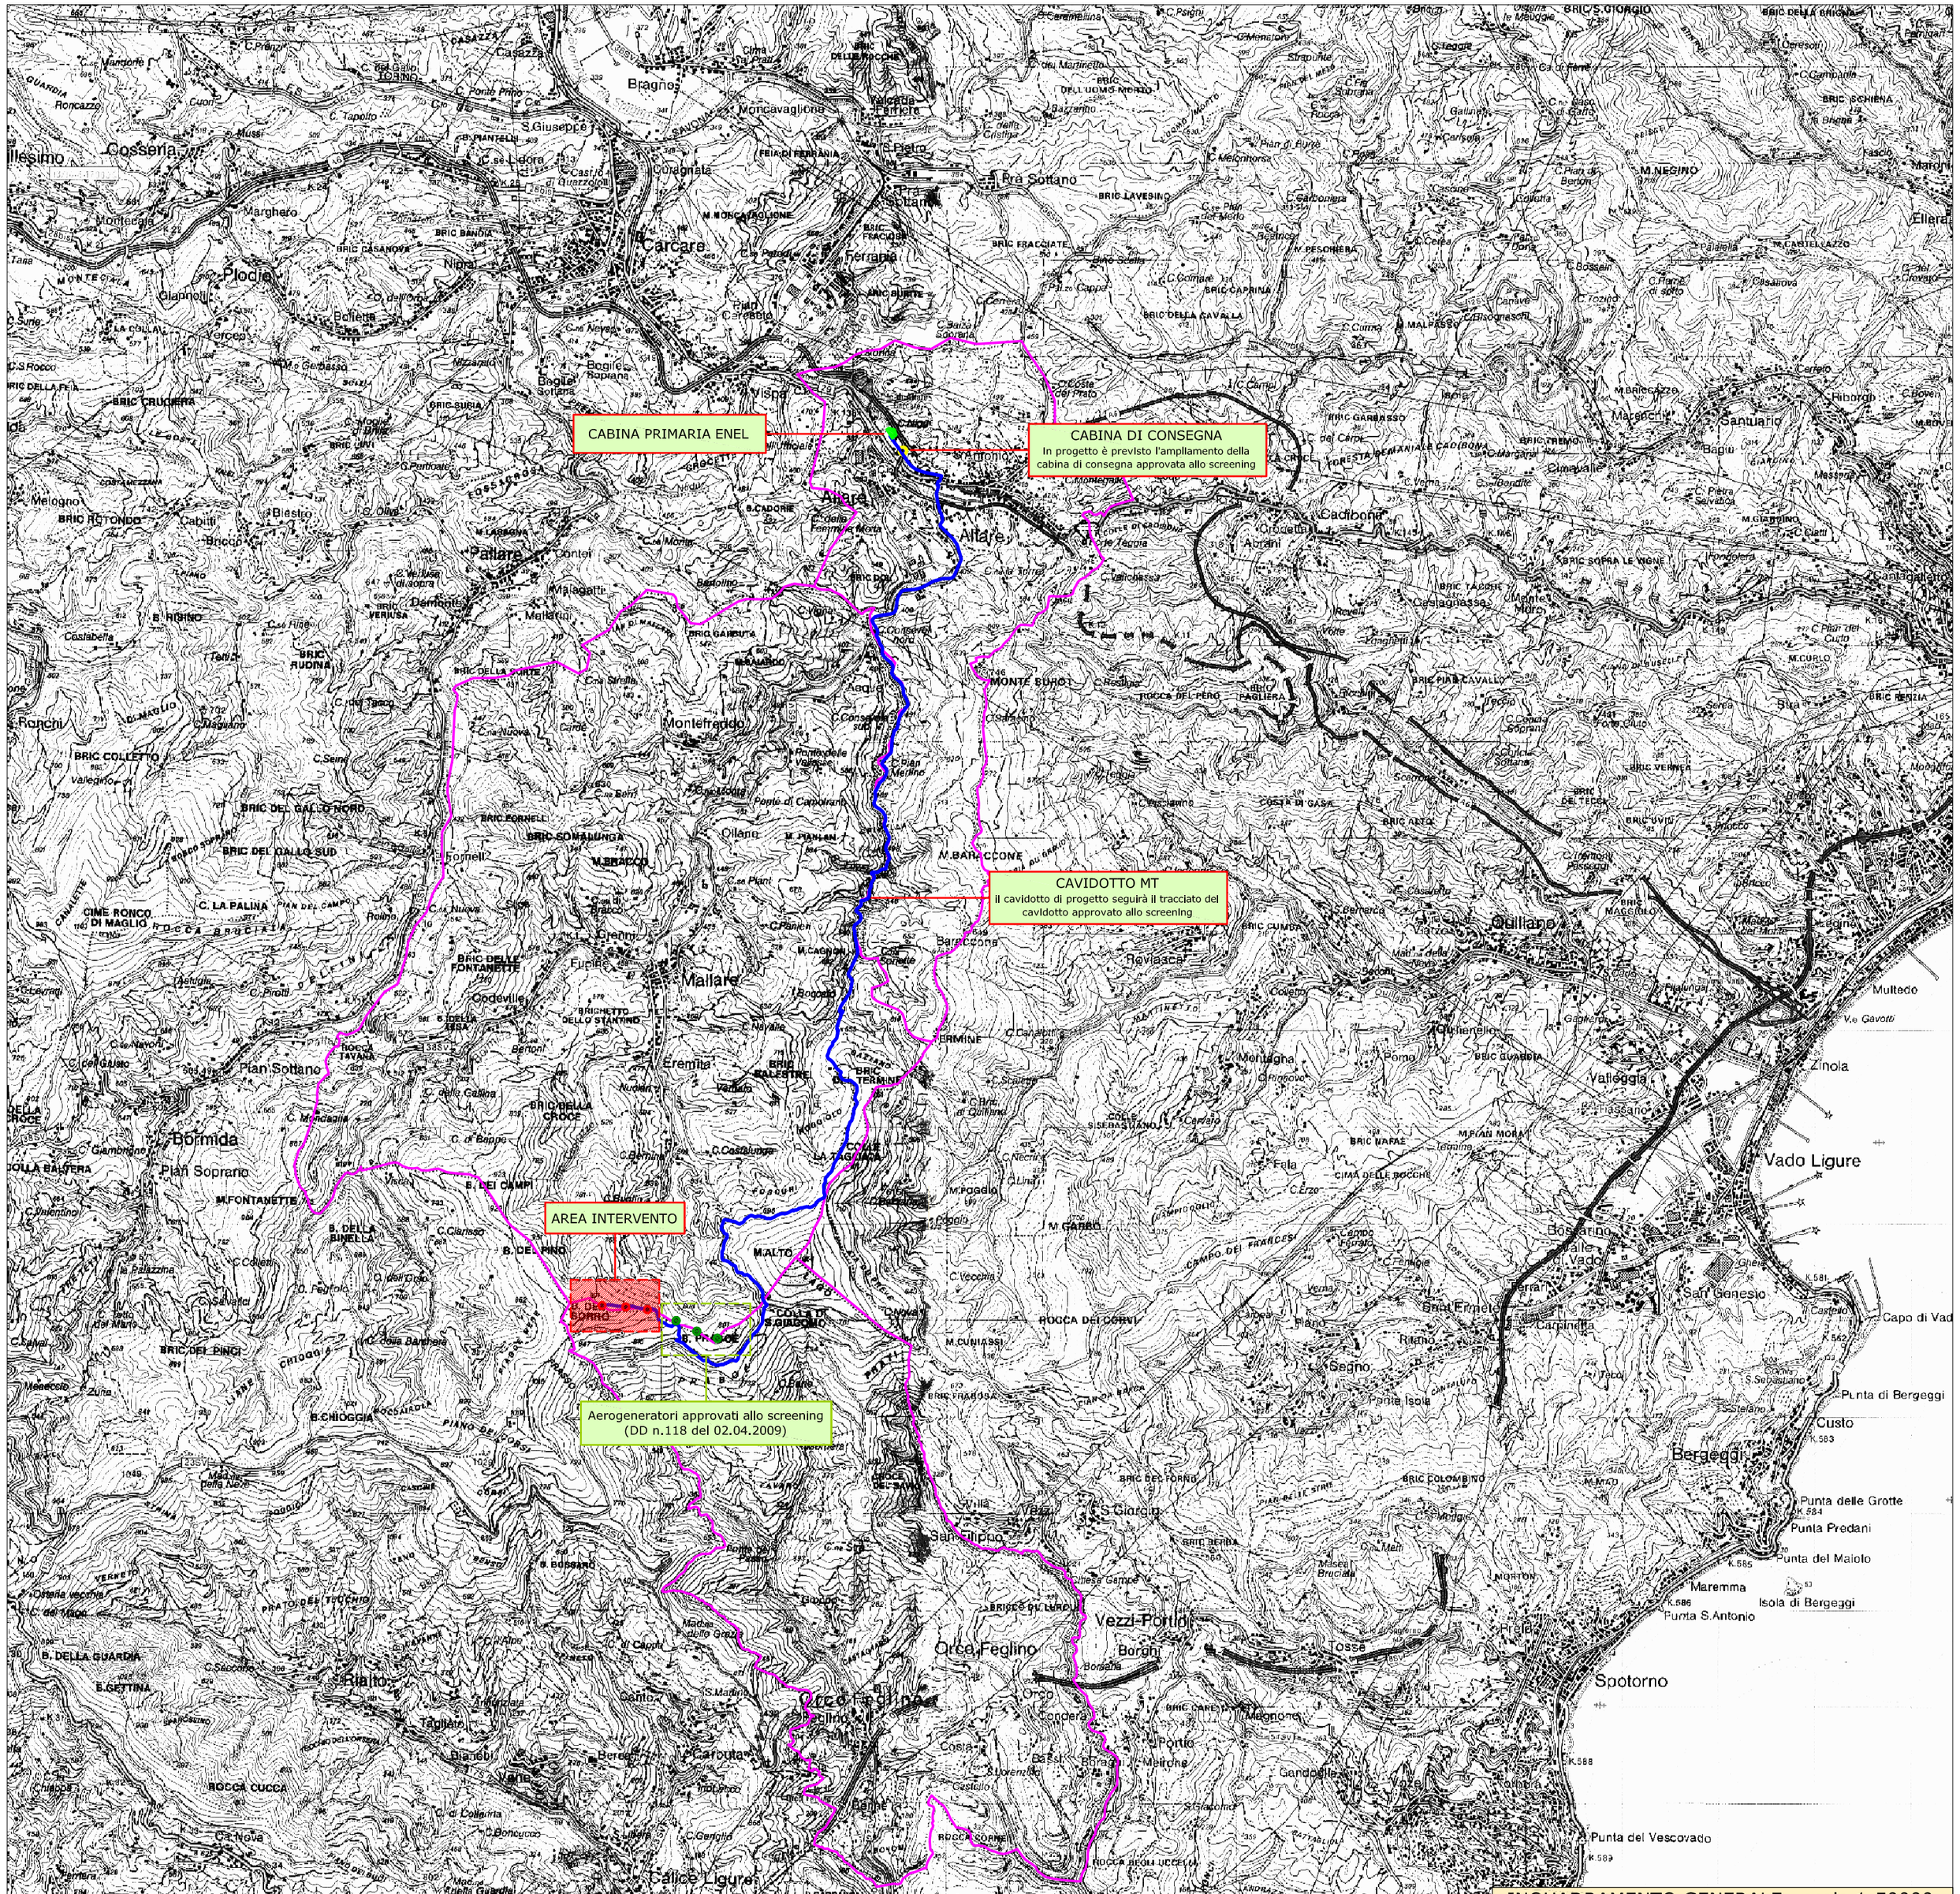


REGIONE LIGURIA

Comuni:
Mallare (SV) - Orco Feglino (SV) - Altare (SV)
LOCALITA' BRIC DEL BORRO - BRIC PRA' BOE' - ACQUE - ISOLA GRANDE

PROGETTO DEFINITIVO PER LA REALIZZAZIONE DI UN IMPIANTO DI PRODUZIONE DI ENERGIA ELETTRICA DA FONTE EOLICA
3 AEROGENERATORI

Progetto Stralcio - Torri assoggettate a VIA (rif. Decreto del Direttore Generale Settore Valutazione di Impatto Ambientale N.118 del 02.04.2009)

Sezione 1:
INQUADRAMENTO GENERALE

Titolo elaborato:
INQUADRAMENTO GENERALE CON INDIVIDUAZIONE AREA D'INTERVENTO

N. Elaborato 1.1 | Scala: 1:50.000 | Data: GIUGNO 2011

Committente

Fen Energia
Via Nazionale, 2
25052 Plancogno (BS)
p.iva 00814870986

Legale Rappresentante
Dott. Elio Rosario Gheza

Progettazione

Gierret energie innovabili
Via Alcide de Gasperi, 34
82018 San Giorgio Del Sannio (BN)
p.iva 01269320626

Progettista
Dott. Ing. Vittorio Iacono

ORDINE DEGLI INGEGNERI DELLA PROVINCIA DI NAPOLI
DOTT. ING. IACONO VITTORIO
SEZIONE A
SETTORI: CIVILE E AMBIENTALE - INDUSTRIALE - DELL'INFORMAZIONE
N° ISCRIZ.: 13366

REV.	DATA	REDAZIONE sigla	REDAZIONE firma	CONTROLLO-EMISSIONE settore	CONTROLLO-EMISSIONE sigla	CONTROLLO-EMISSIONE firma	DESCRIZIONE
00	GIUGNO 2011	PM		P.C.A.	NT		PROCEDURA DI V.I.A. REGIONALE