
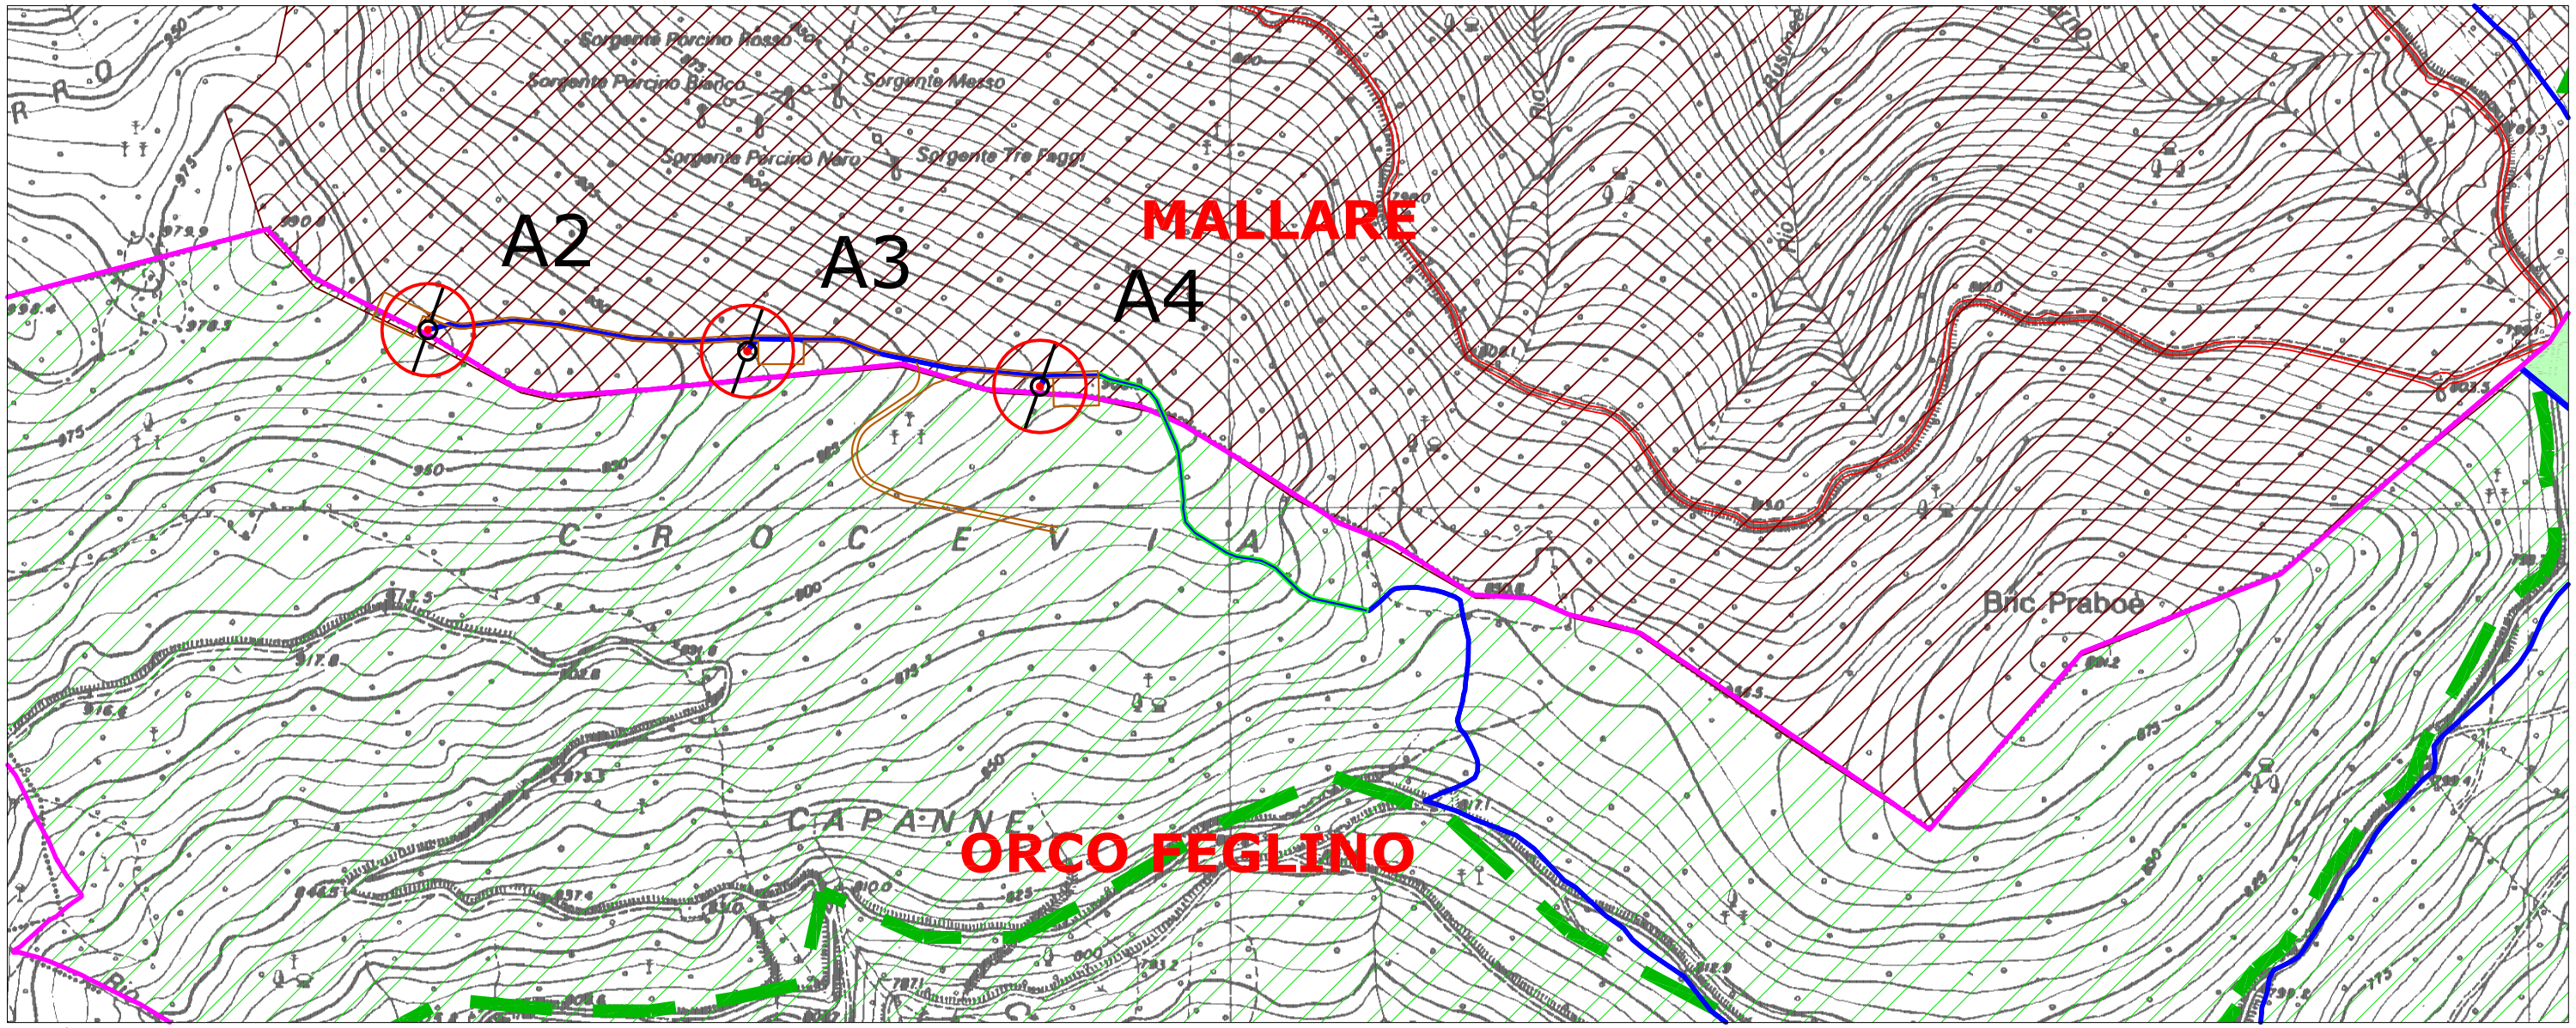


AREA D'INTERVENTO RISPETTO AL PRG DI ORCO FEGLINO E MALLARE - SCALA 1:5.000

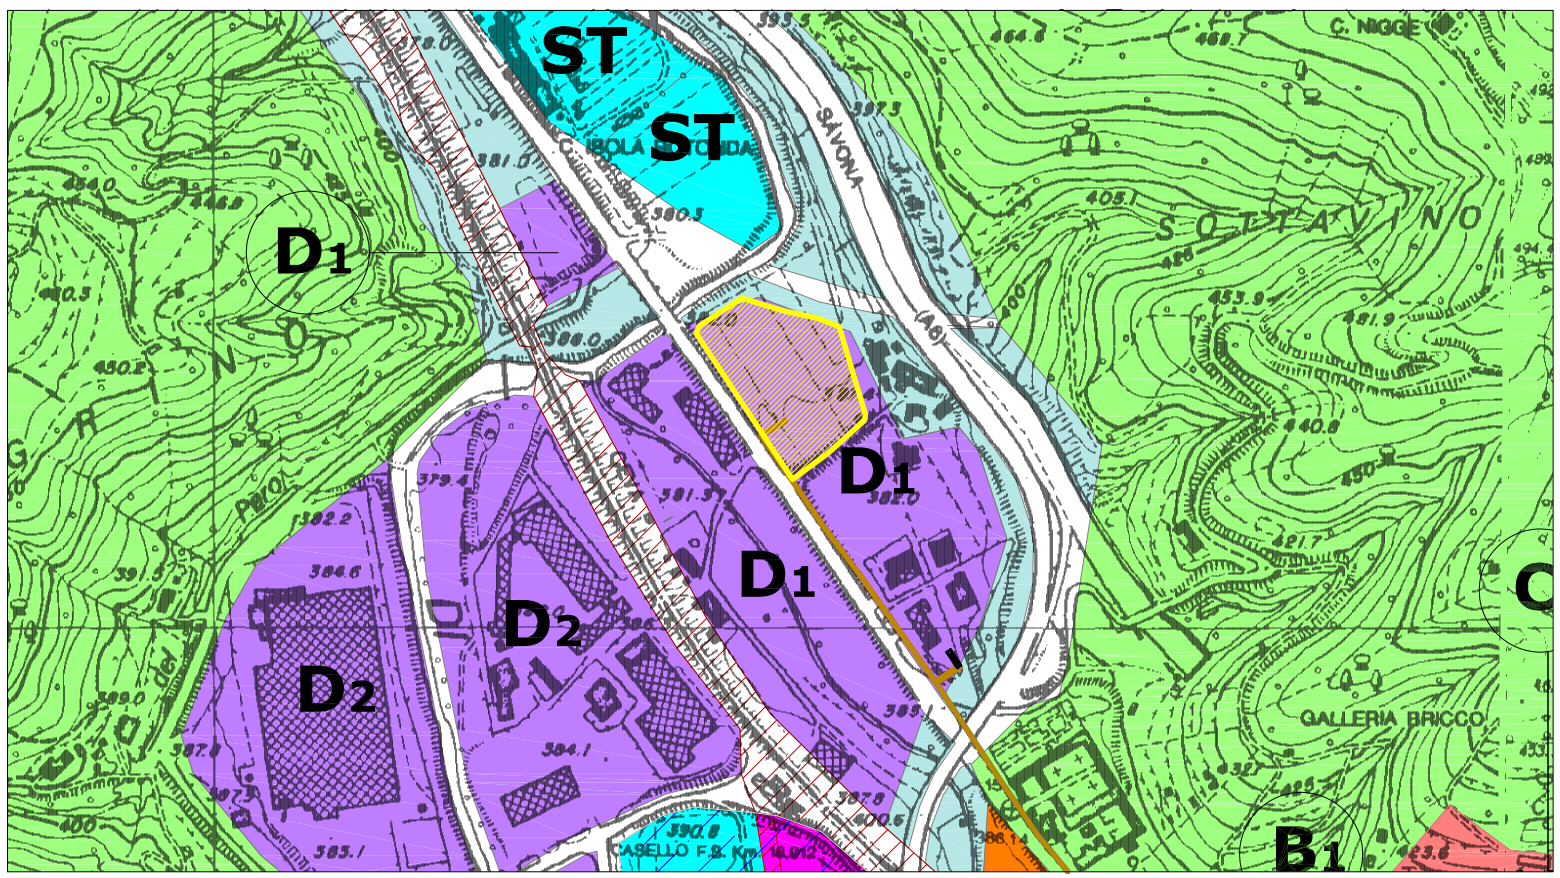

SOTTOSTAZIONE RISPETTO AL PRG ALTARE - SCALA 1:5.000

LEGENDA

- AEROGENERATORE DI PROGETTO
- CONFINI COMUNALI
- CAVIDOTTO MT
- AREA CABINA PRIMARIA ENEL
- STRADE E PIAZZOLE DI CANTIERE
- STRADE DA ADEGUARE
- CABINA DI CONSEGNA
- ZONA TA - (PRG MALLARE)
- ZONA EB - (PRG DI ORCO FEGLINO)
- ZONA D1 - (PRG DI ALTARE)

PROGETTAZIONE
Gierret energie rinnovabili

PROPONENTE
fen Energia

Progettista
Dott. Ing. Vittorio Iacono
Via Alcide de Gasperi, 34
82018 San Giorgio Del Sannio (BN)
p.Iva 01269320626

Legale Rappresentante
Dott. Elio Rosario Gheza

REGIONE LIGURIA

Comuni: Mallare (SV)-Orco Feglino (SV)-Altare (SV)

PROGETTO DEFINITIVO PER LA REALIZZAZIONE DI UN IMPIANTO DI PRODUZIONE DI ENERGIA ELETTRICA DA FONTE EOLICA 3 AEROGENERATORI

Titolo elaborato
PRG COMUNE DI ORCO FEGLINO, MALLARE E ALTARE:
DETTAGLIO AREA IMPIANTO E CABINA DI CONSEGNA

DATA	GIUGNO 2011	N. elaborato	2.1.4	Formato	297x420	Scala	1:5000