

QUADRO 1

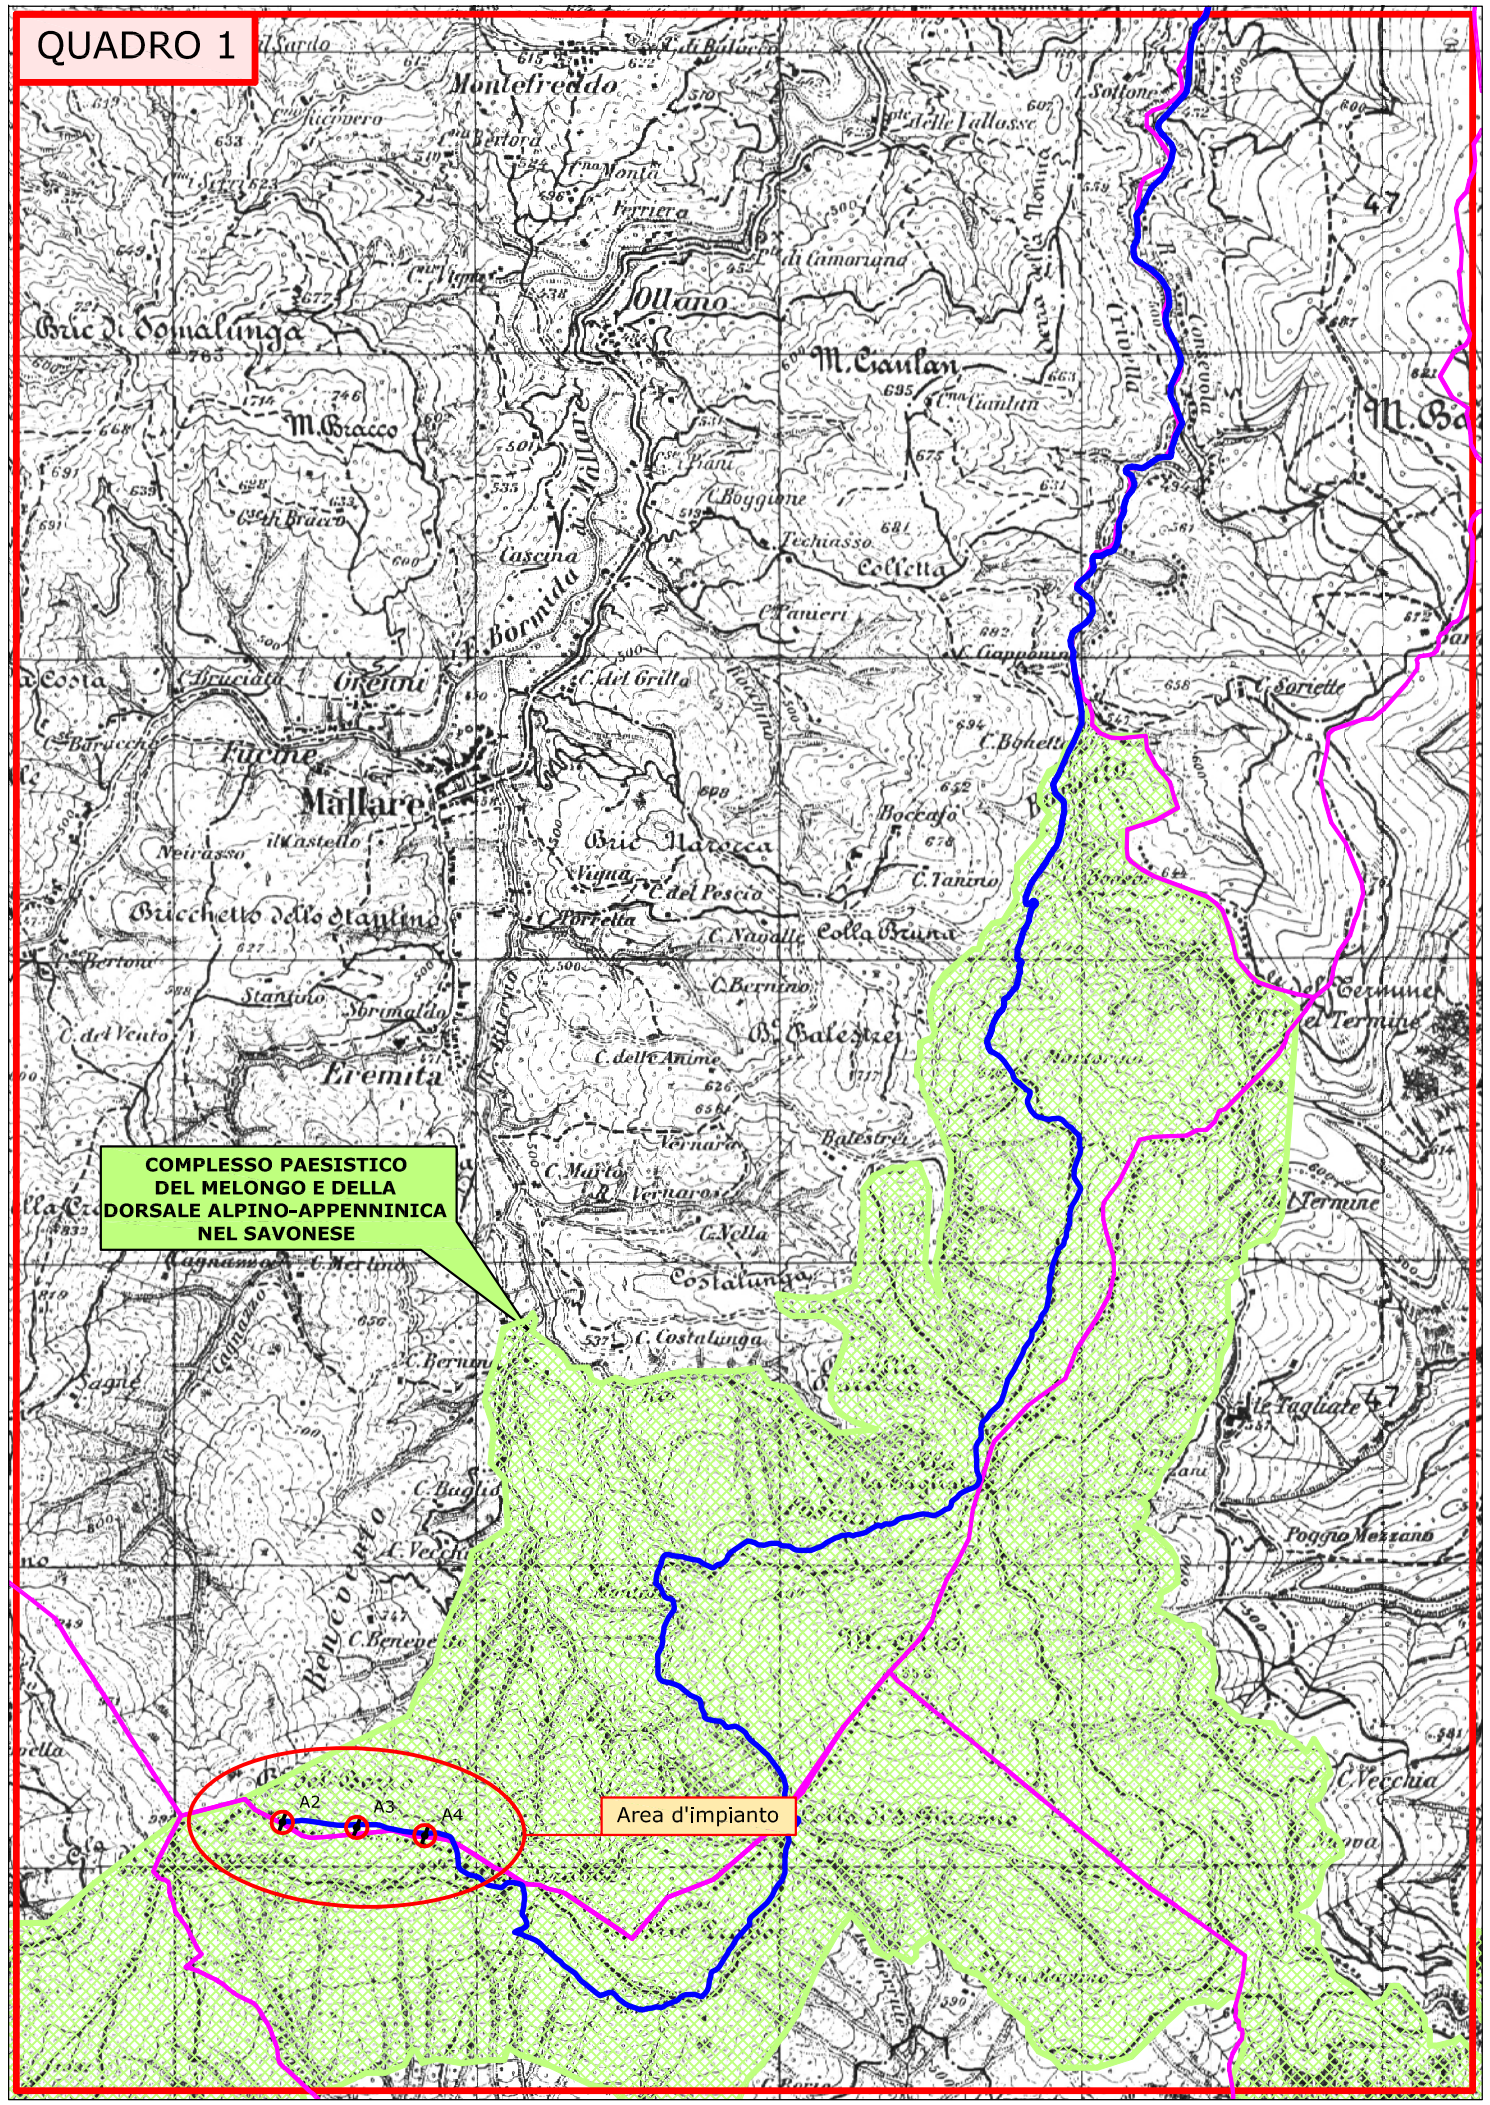

QUADRO 2

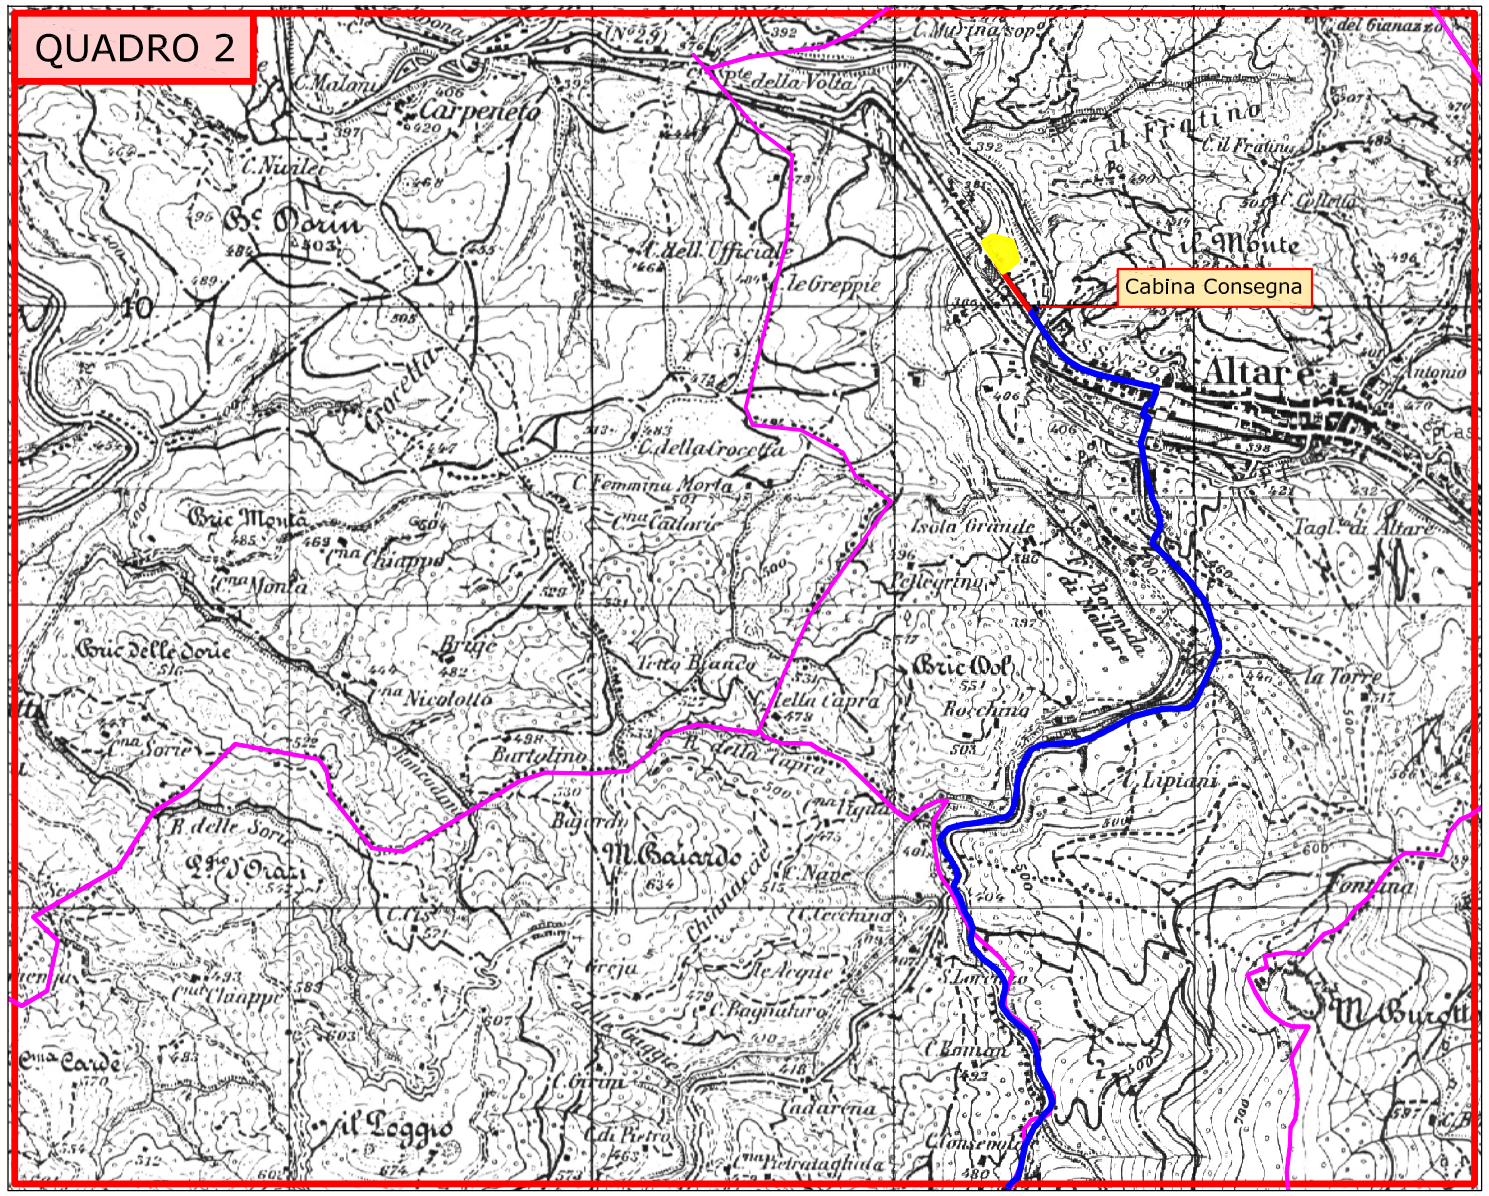

LEGENDA

- AEROGENERATORE DI PROGETTO
- CAVIDOTTO MT
- CABINA DI CONSEGNA
- CABINA PRIMARIA ENEL
- CONFINI COMUNALI
- VINCOLO PAESISTICO DM 24/04/85

PROGETTAZIONE	Progettista **Dott. Ing. Vittorio Iacono** Via Aldo de Gasperi, 34 82018 San Giorgio Del Sannio (BN) p.Iva 01269320626	REGIONE LIGURIA	Comuni: Mallare (SV)-Orco Feglino (SV)-Altare (SV)
		PROGETTO DEFINITIVO PER LA REALIZZAZIONE DI UN IMPIANTO DI PRODUZIONE DI ENERGIA ELETTRICA DA FONTE EOLICA 3 AEROGENERATORI	
PROPONENTE	Legale Rappresentante **Dott. Elio Rosario Gheza**	Titolo elaborato VINCOLO DECRETO GALASSINI	
		DATA: GIUGNO 2011 · N. elaborato: 2.10 · Formato: 297x420 · Scala: 1:25000	