

QUADRO 1

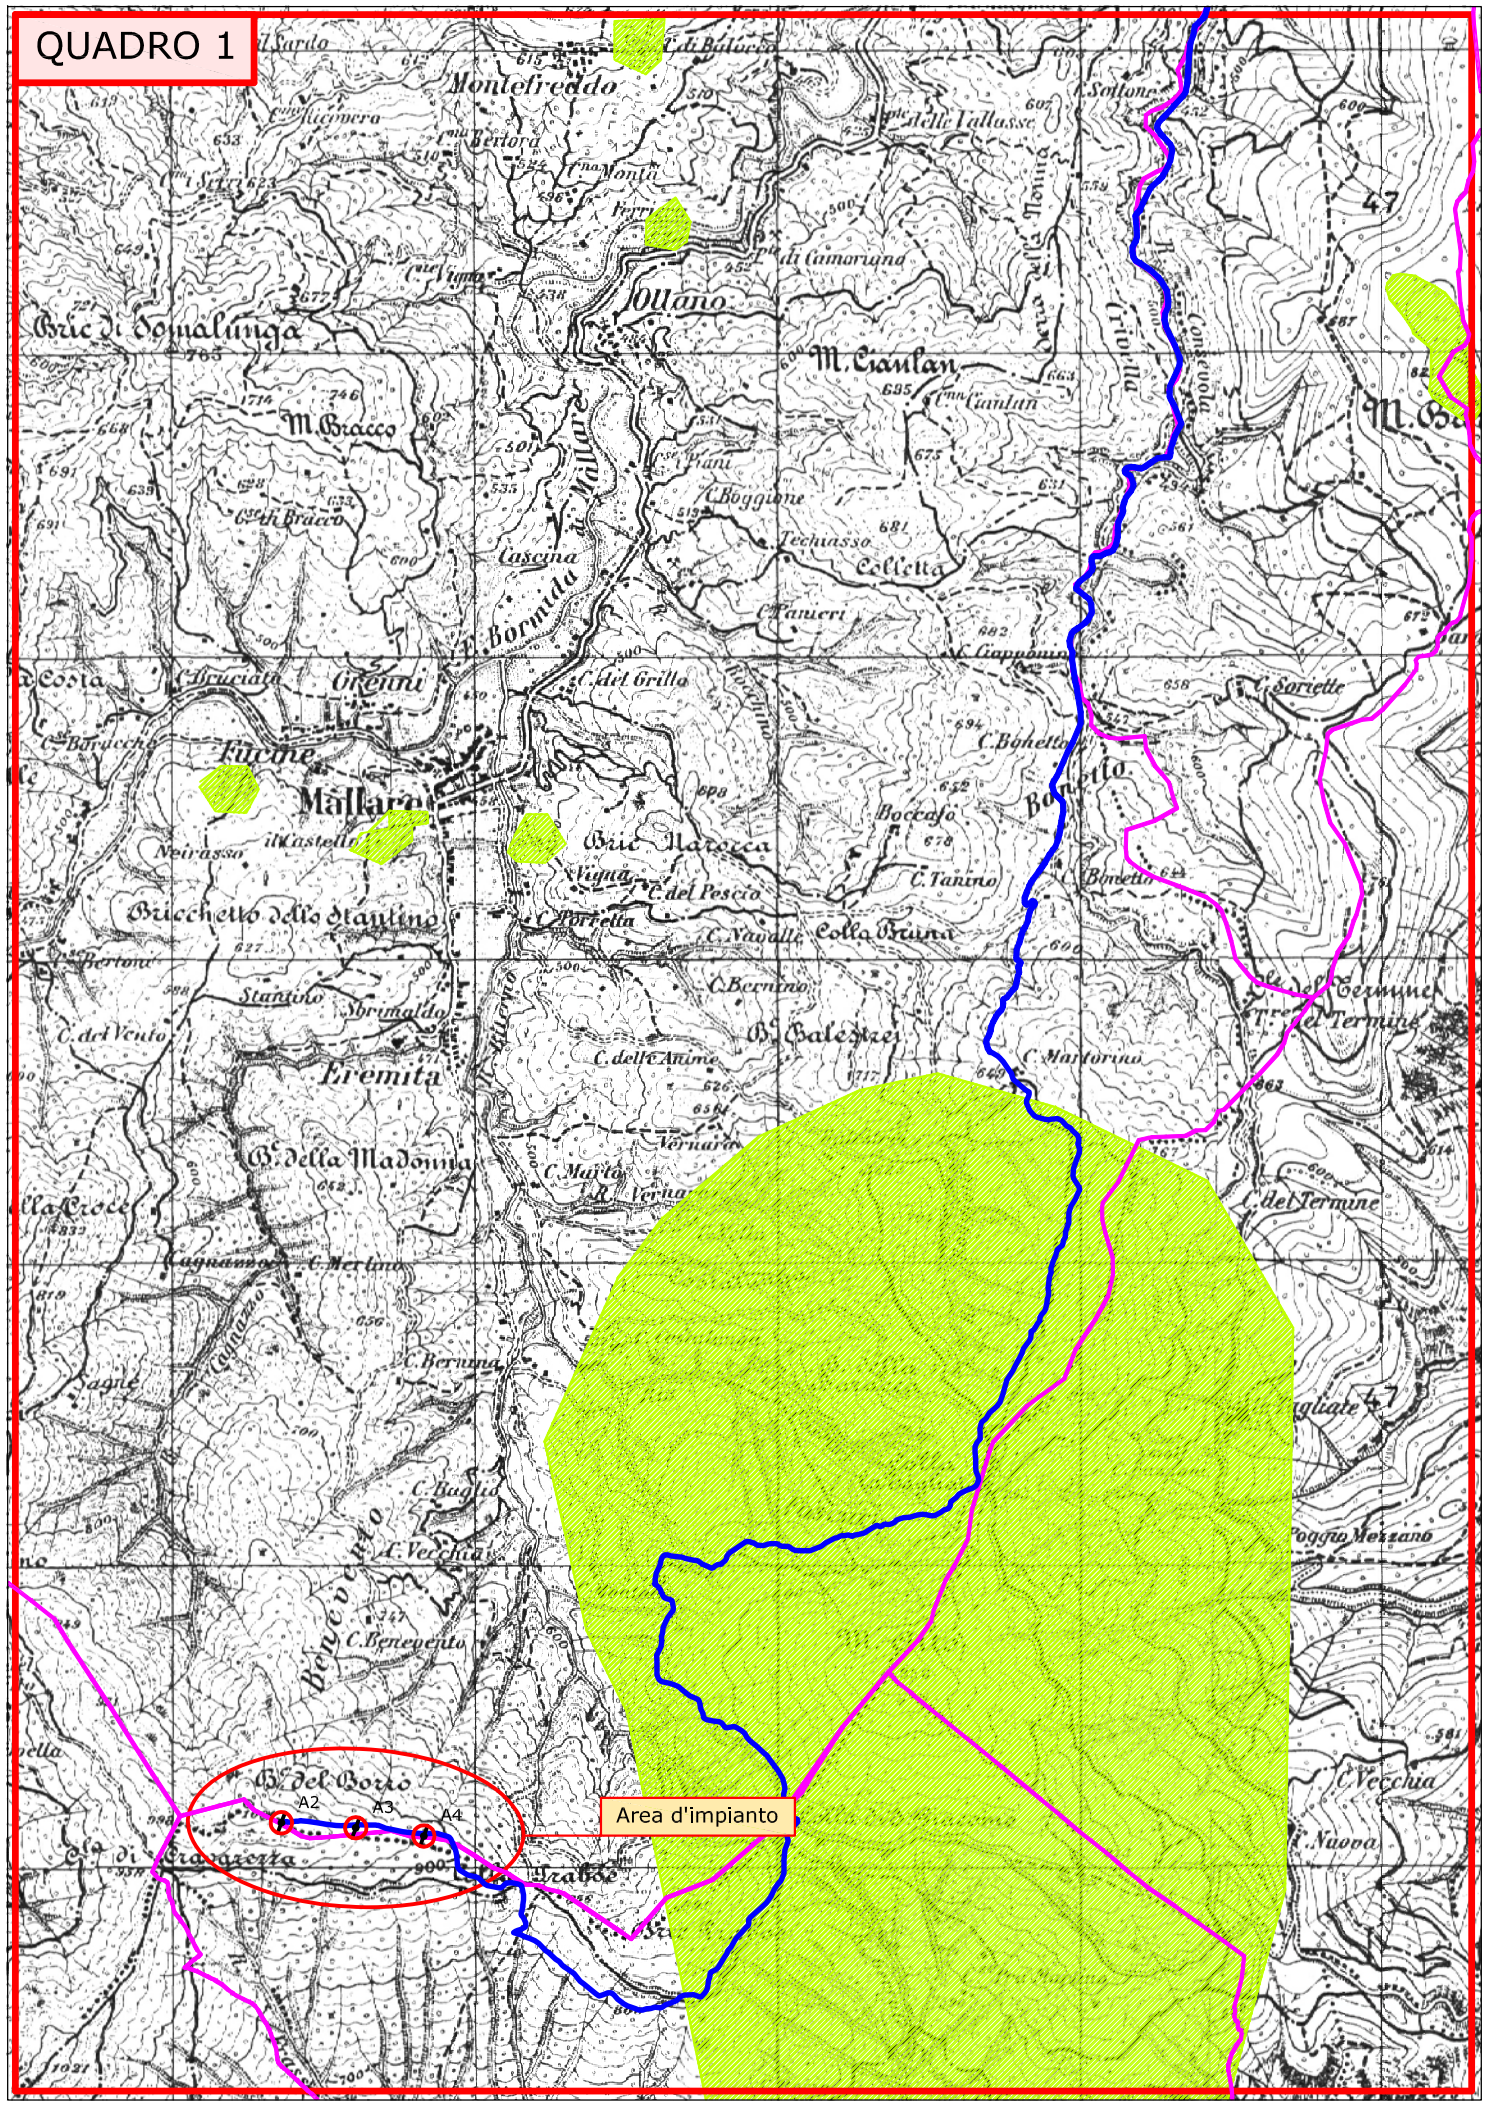

QUADRO 2

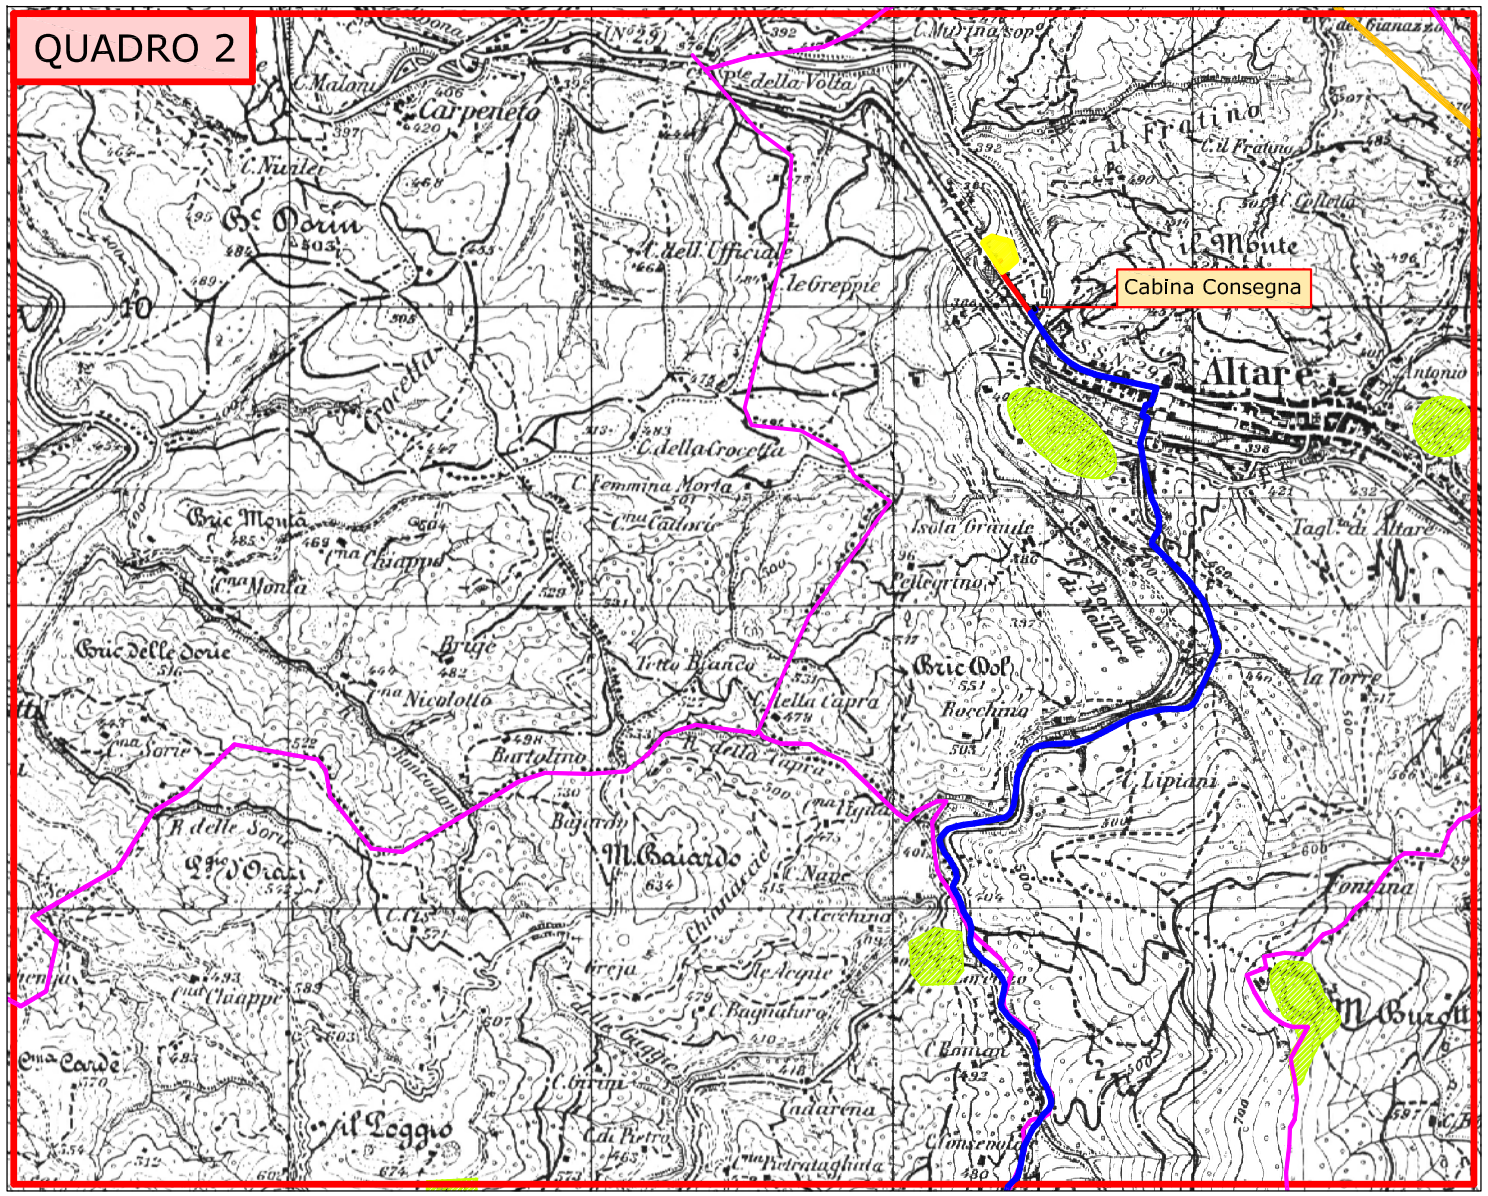

LEGENDA

- AEROGENERATORE DI PROGETTO
- CAVIDOTTO MT
- CABINA DI CONSEGNA
- CABINA PRIMARIA ENEL
- CONFINI COMUNALI
- Aree non idonee: aree protette; sic; zps; diffusione sparsa di vertebrati con presenza di chirotteri specie di uccelli e uccelli in allegato1; siti puntuali con presenza di chirotteri, uccelli e uccelli di allegato 1; punti di passo per avifauna; aree con regime normativo di conservazione da PTCP
- ROTTE MIGRATORIE

PROGETTAZIONE

Gierret energie rinnovabili

PROPONENTE

fen Energia

Progettista
Dott. Ing. Vittorio Iacono
Via Alcide de Gasperi, 34
82018 San Giorgio Del Sannio (BN)
p.iva 01269320626

Legale Rappresentante
Dott. Elio Rosario Gheza

REGIONE LIGURIA

Comuni: Mallare (SV)-Orco Feglino (SV)-Altare (SV)

PROGETTO DEFINITIVO PER LA REALIZZAZIONE DI UN IMPIANTO DI PRODUZIONE DI ENERGIA ELETTRICA DA FONTE EOLICA
3 AEROGENERATORI

Titolo elaborato
AREE NON IDONEE ALL'EOLICO - (DGR N.3 DEL 3_02_09)

DATA	GIUGNO 2011	N. elaborato	2.12	Formato	297x420	Scala	1:25000