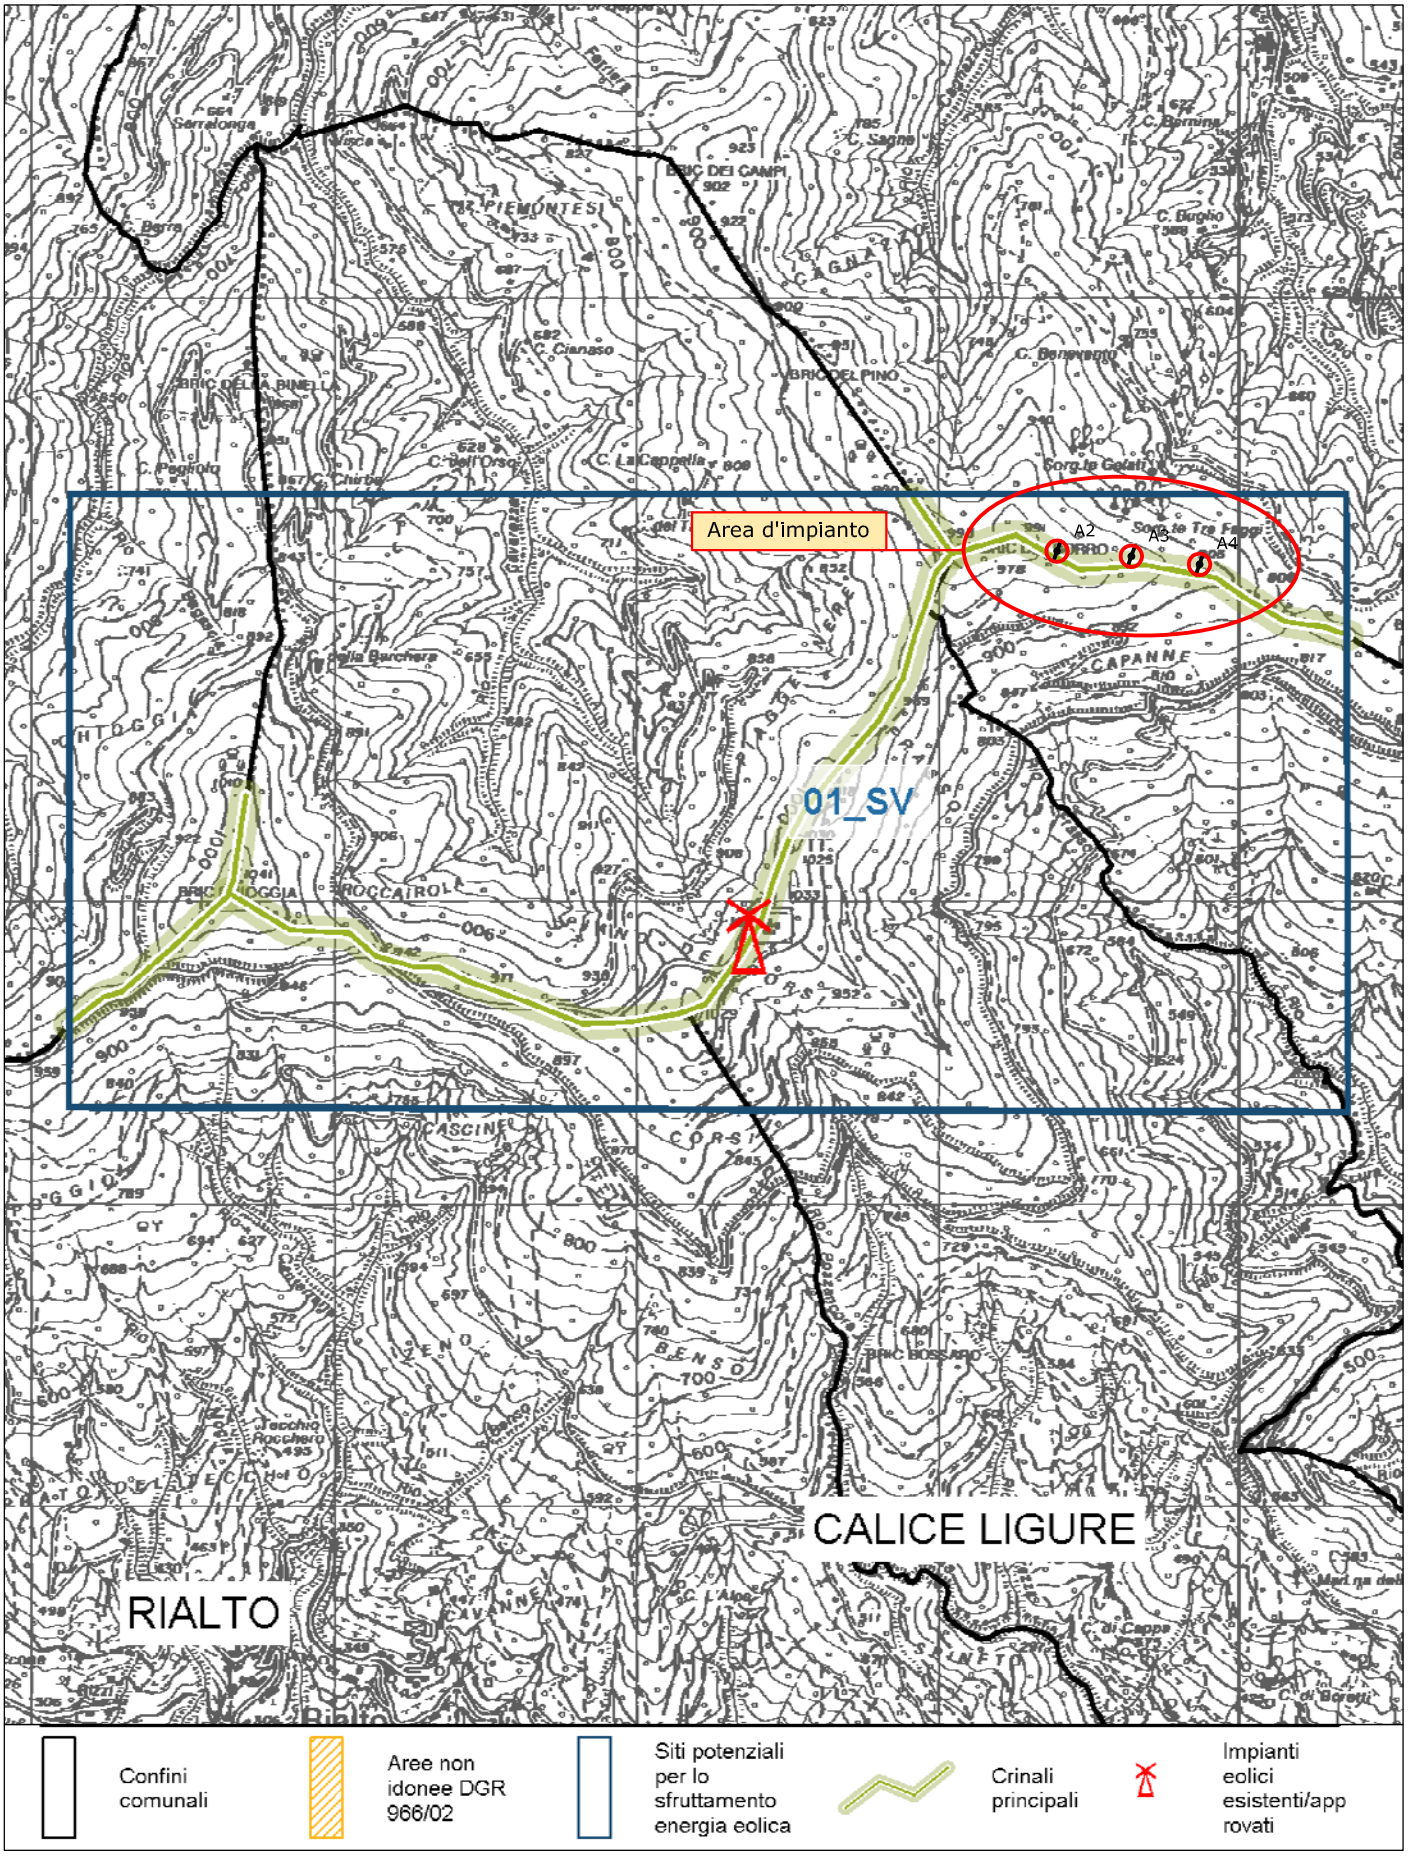


PROGETTAZIONE Gierret energie rinnovabili	Progettista **Dott. Ing. Vittorio Iacono** Via Alcide de Gasperi, 34 82018 San Giorgio Del Sannio (BN) p.Iva 01269320626	REGIONE LIGURIA	Comuni: Mallare (SV)-Orco Feglino (SV)-Altare (SV)
		PROGETTO DEFINITIVO PER LA REALIZZAZIONE DI UN IMPIANTO DI PRODUZIONE DI ENERGIA ELETTRICA DA FONTE EOLICA 3 AEROGENERATORI	
PROPONENTE Fen Energia	Legale Rappresentante **Dott. Elio Rosario Gheza**	Titolo elaborato SITI POTENZIALI PER LO SFRUTTAMENTO ENERGIA EOLICA (DGR N.36 DEL 19_06_08)	
		DATA: GIUGNO 2011 | N. elaborato: 2.13 | Formato: 297x420 | Scala: 1:25000	