

QUADRO 1

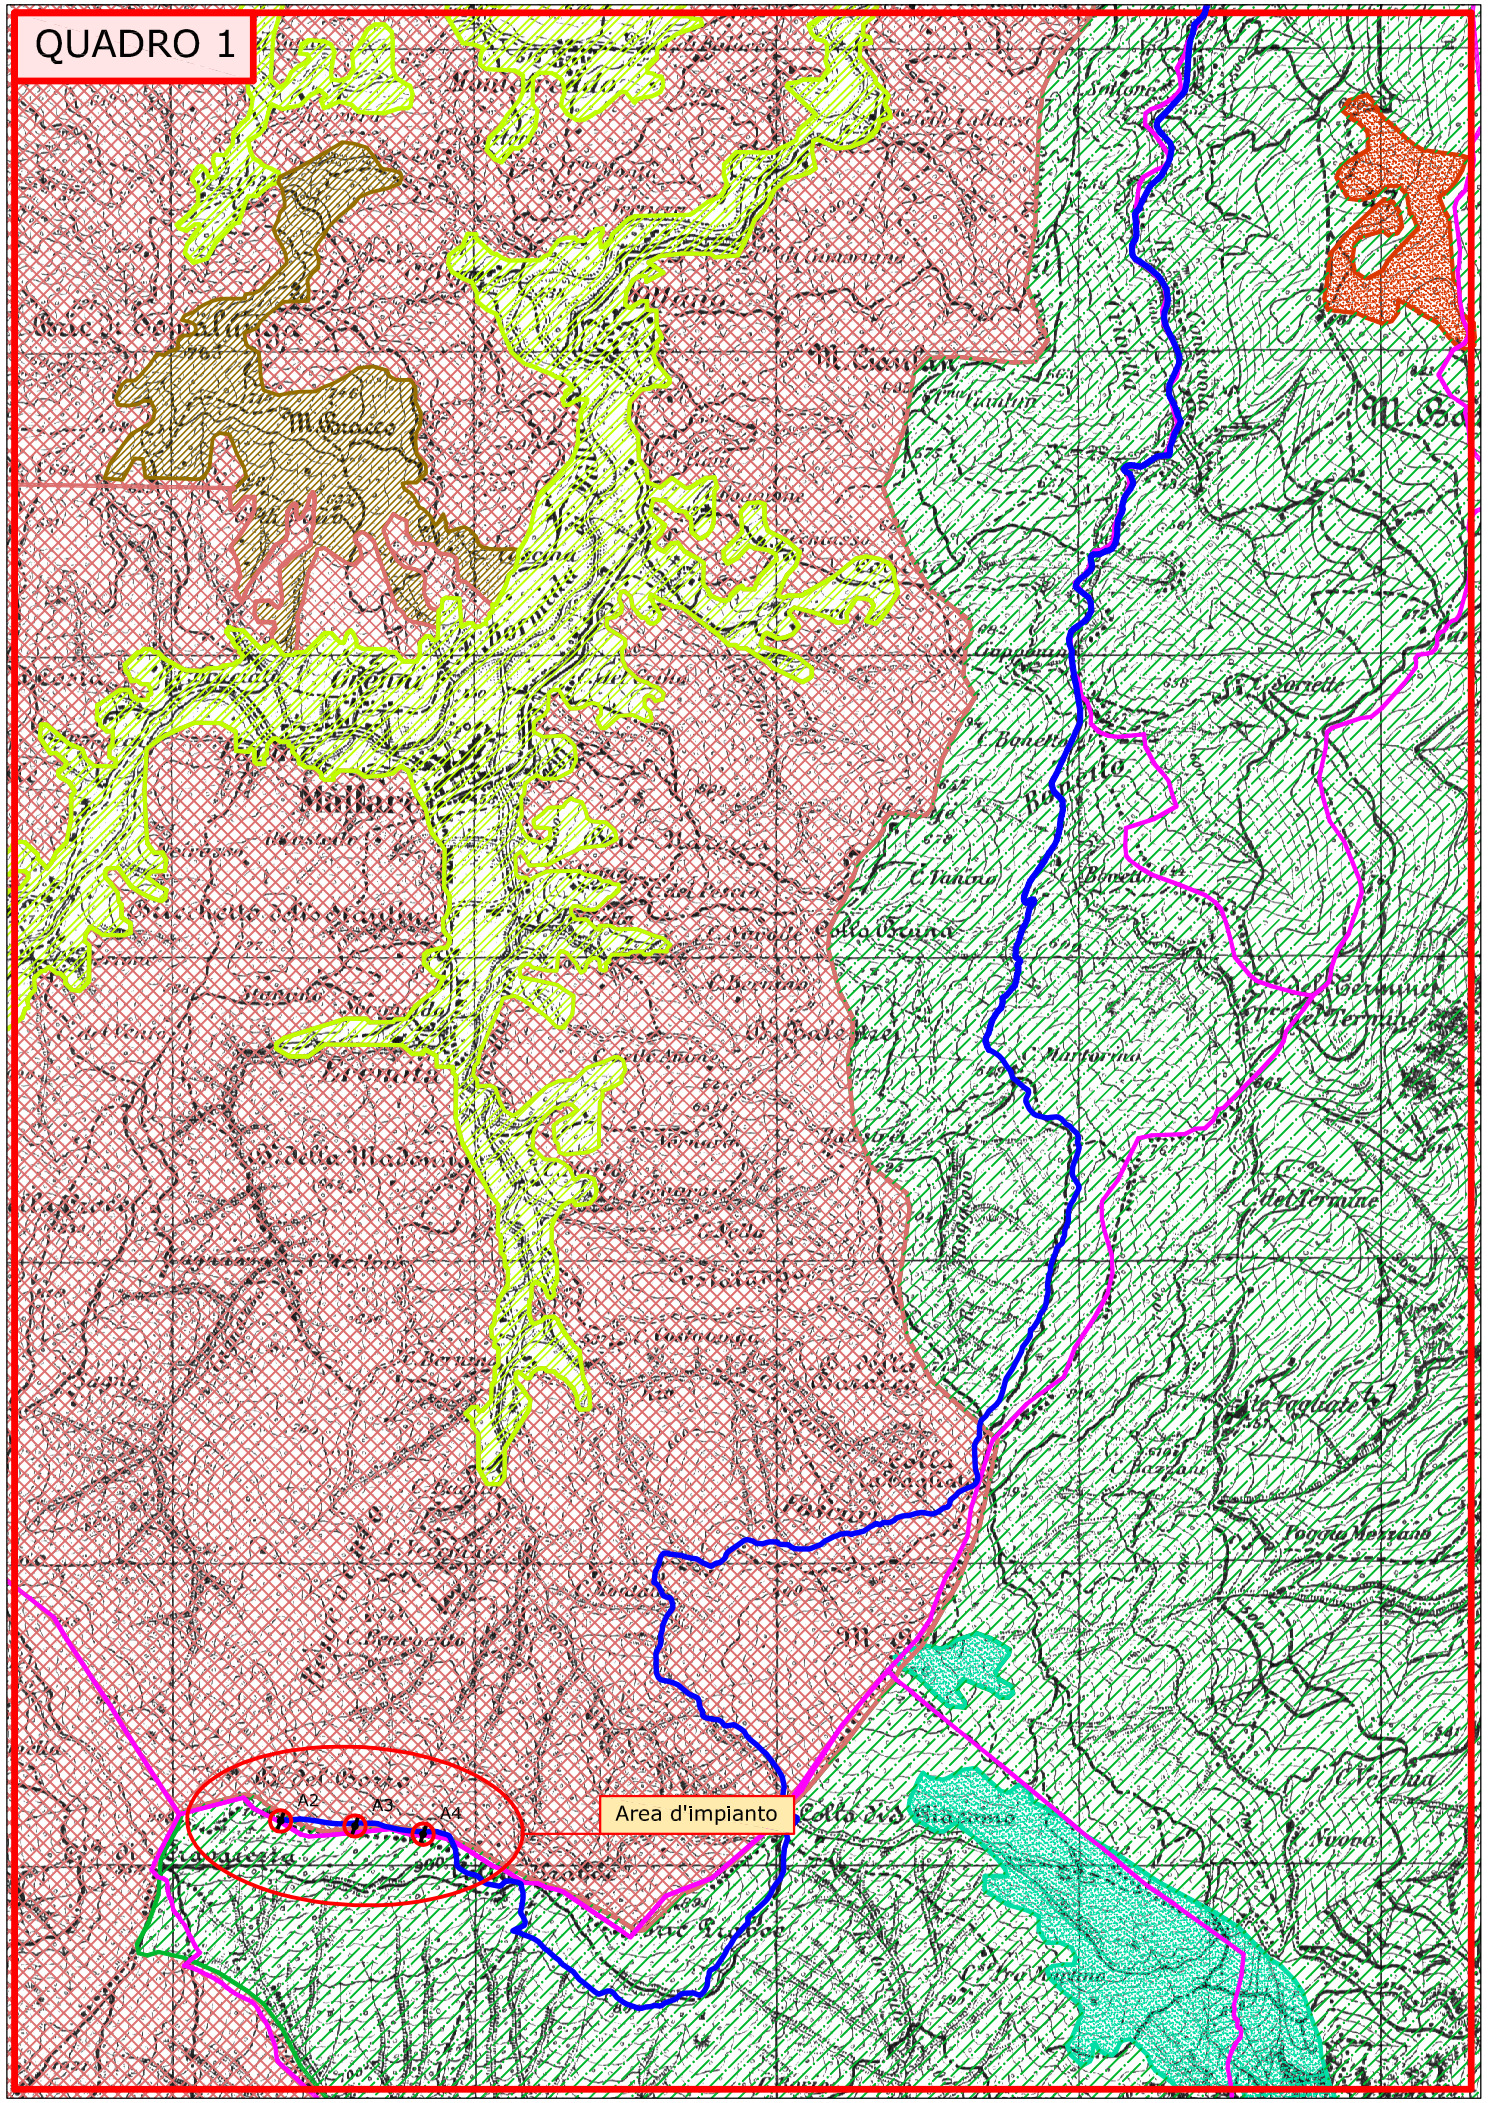

QUADRO 2

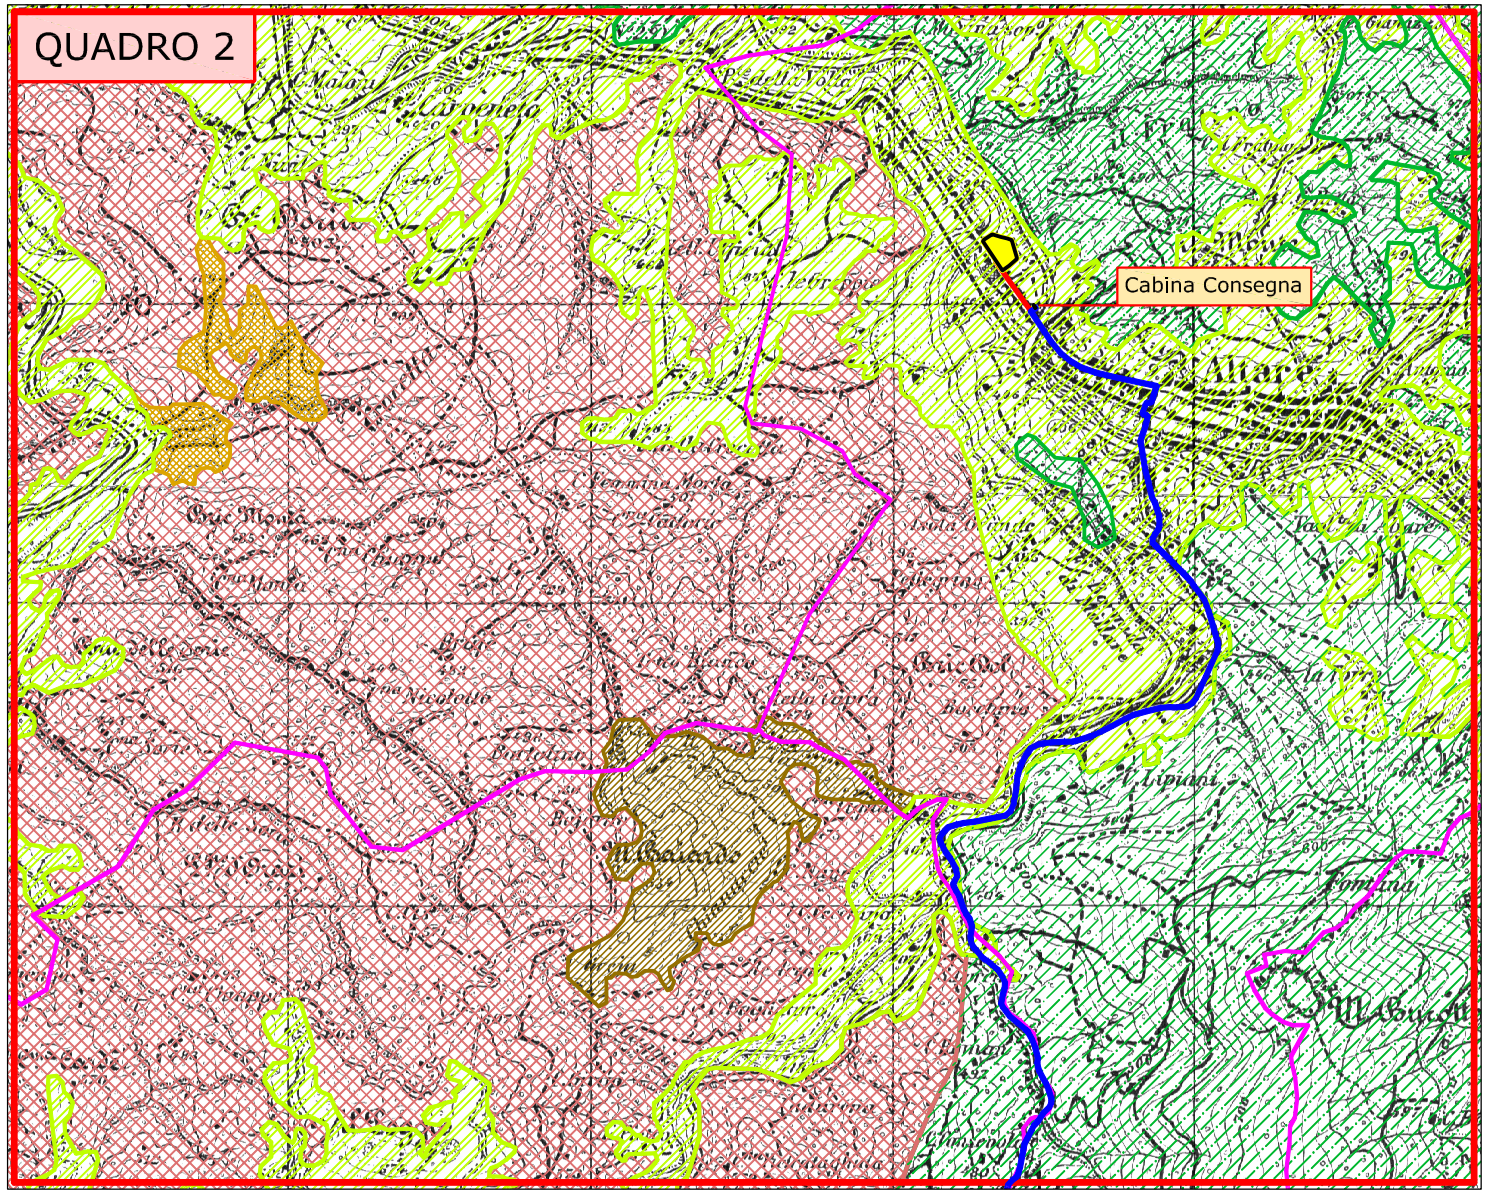

LEGENDA

AEROGENERATORE DI PROGETTO

CAVIDOTTO MT

CABINA DI CONSEGNA

CABINA PRIMARIA ENEL

CONFINI COMUNALI

[ASSETTO VEGETAZIONALE]

LE CATEGORIE DESCRITTIVE DELL'ASSETTO VEGETAZIONALE SI AVVALGONO DI DUE CLASSI FONDAMENTALI (BOSCHI E PRATERIE) E SONO ARTICOLATE IN BASE ALLA SPECIE VEGETALE (FITOCENOSI) ED ALLE CONDIZIONI AMBIENTALI.

LA CARTA SULL'ASSETTO VEGETAZIONALE NON CONTEMPLA LE AREE FORTEMENTE URBANIZZATE, E COSÌ PURE ZONE A PARTICOLARE DESTINAZIONE (AEROPORTI, GRANDI CAVE, ECC.). A VOLTE IN UNA STESSA ZONA COMPAIONO DUE O PIÙ SIGLE: ESSE SI RIFERISCONO AD UN'AREA IN CUI VI È UNA FITTA COMPENETRAZIONE DI DUE TIPI DI VEGETAZIONE, CON L'INDICAZIONE DELLA TRASFORMAZIONE PREVISTA.

L'IMPOSSIBILITÀ PRATICA DI CARTOGRAFARE SEPARATAMENTE A LIVELLO LOCALE I DUE TIPI DI VEGETAZIONE, HA OBBLIGATO AD INSERIRE DUE SIGLE DIFFERENTI NELL'AMBITO DI UNA MEDESIMA PORZIONE.

COMPONENTE "BA-CO"

COMPONENTE "BAM-CO"

COMPONENTE "BCM-MO-BAM"

COMPONENTE "BCM-MO-BAM"

COMPONENTE "COLL-ISS-MA"

COMPONENTE "PR-TRZ-BA"

COMPONENTE "PRM-TRZ-BA"

PROGETTAZIONE

Gierret energie rinnovabili

PROPONENTE

fen Energia

Progettista

Dott. Ing. Vittorio Iacono

Via Alcide de Gasperi, 34
82018 San Giorgio Del Sannio (BN)
p.Iva 01269320626

Legale Rappresentante

Dott. Elio Rosario Gheza

REGIONE LIGURIA

Comuni: Mallare (SV)-Orco Feglino (SV)-Altare (SV)

PROGETTO DEFINITIVO PER LA REALIZZAZIONE DI UN IMPIANTO DI PRODUZIONE DI ENERGIA ELETTRICA DA FONTE EOLICA
3 AEROGENERATORI

Titolo elaborato

PTCP - ASSETTO VEGETAZIONALE

DATA	GIUGNO 2011	N. elaborato	2.7.2	Formato	297x420	Scala	1:25000