



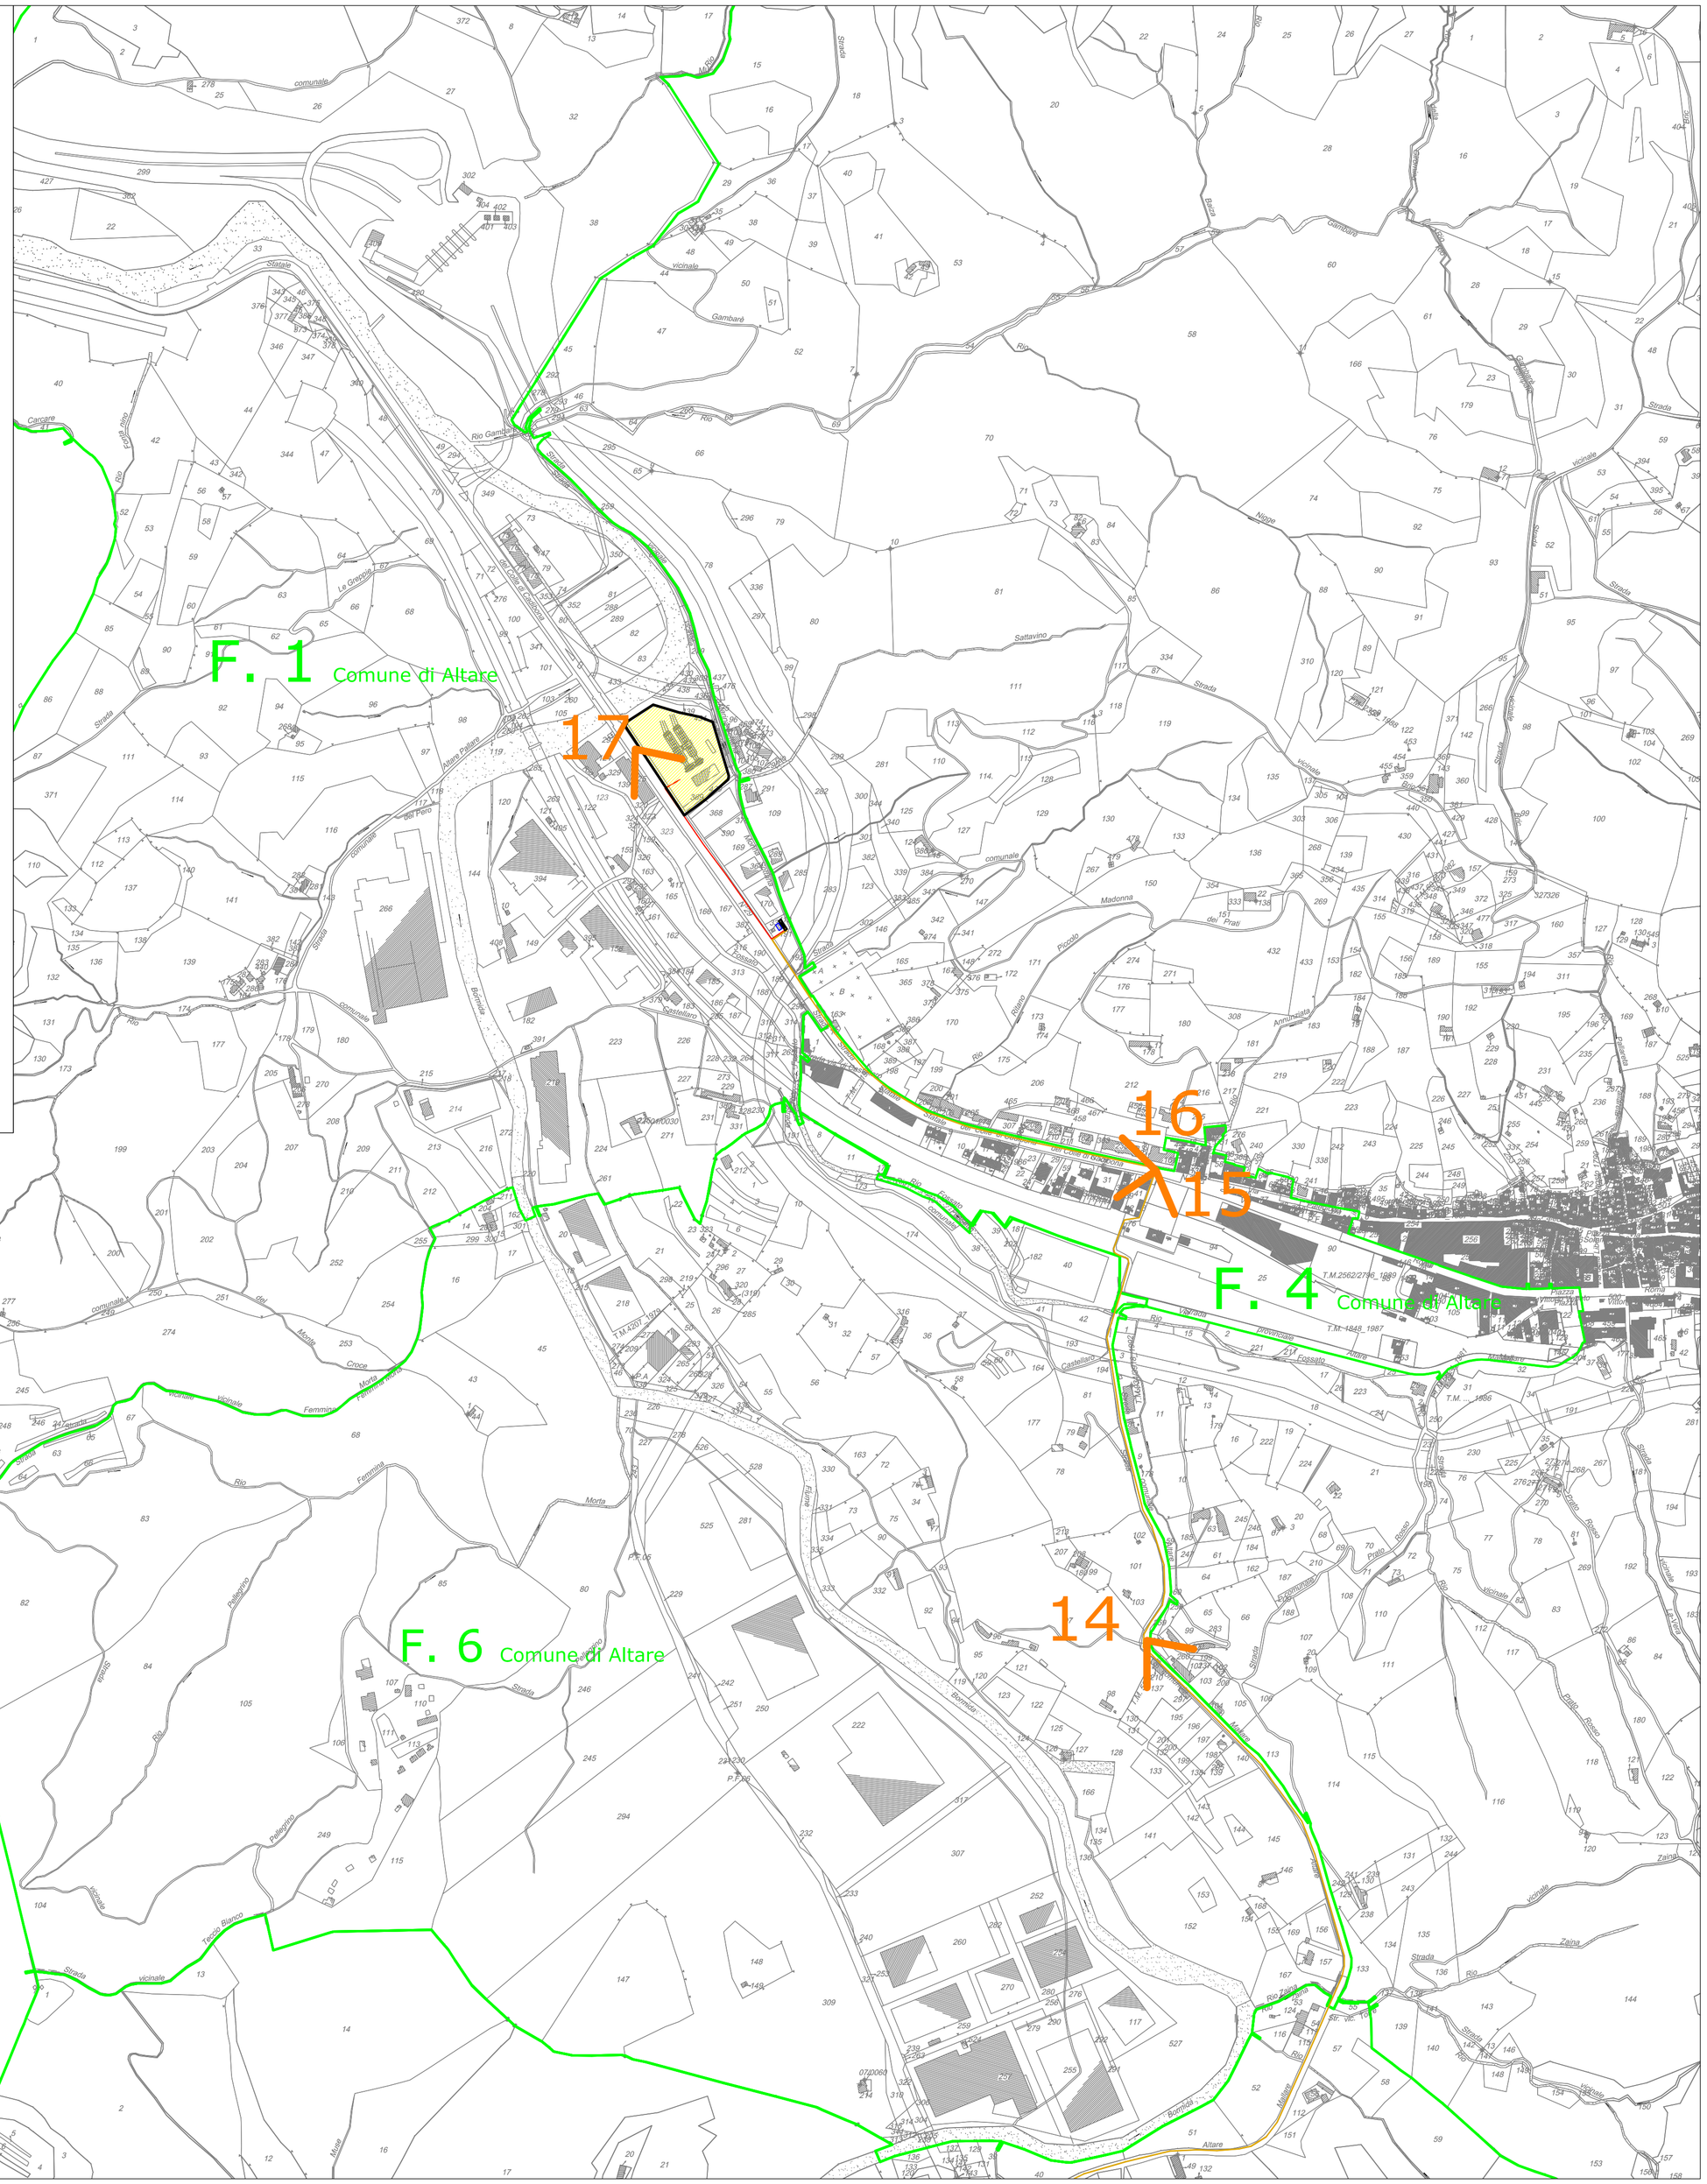

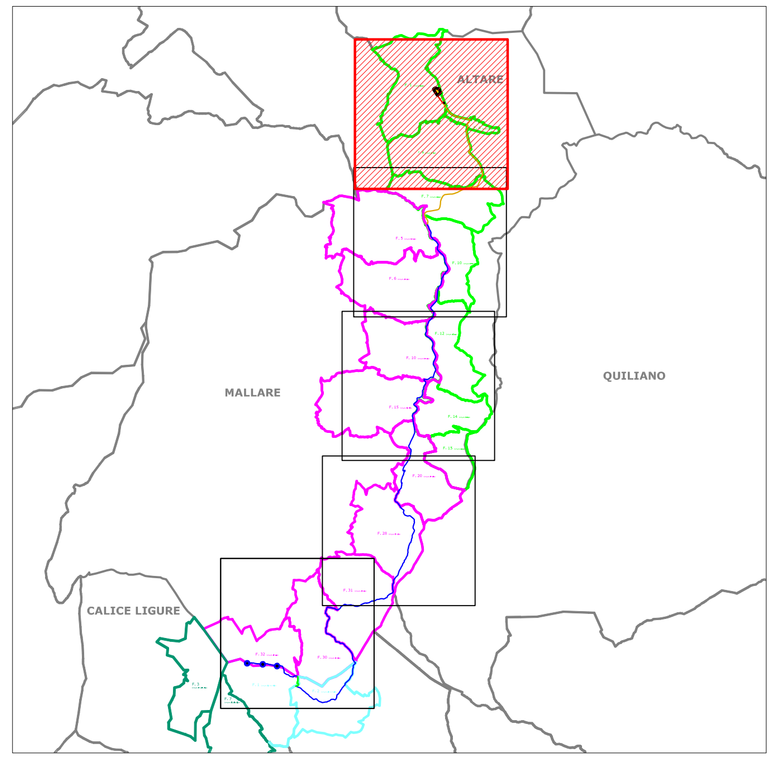







LEGENDA

- CAVIDOTTO MT INTERRATO (TRATTO SU STRADA ESISTENTE ASFALTATA) LUNGHEZZA COMPLESSIVA 3.00 KM
- CABINA DI CONSEGNA (gli aerogeneratori di progetto verranno allacciati alla cabina di consegna a servizio delle torri già approvate allo screening, per la quale è previsto l'ampliamento)
- CABINA ENEL ESISTENTE
- CABINA PRIMARIA ENEL
- PUNTI DI RIPRESA FOTOGRAFICA
- CAVIDOTTO MT - IMPIANTO DI RETE (TRATTO SU STRADA ESISTENTE ASFALTATA) LUNGHEZZA COMPLESSIVA 240 M)

REGIONE LIGURIA

Comuni:
Mallare (SV) - Orco Feglino (SV) - Altare (SV)
LOCALITA' BRIC DEL BORRO - BRIC PRA' BOE' - ACQUE - ISOLA GRANDE

PROGETTO DEFINITIVO PER LA REALIZZAZIONE DI UN IMPIANTO DI PRODUZIONE DI ENERGIA ELETTRICA DA FONTE EOLICA
3 AEROGENERATORI

Progetto Stralcio - Torri assoggettate a VIA (rif. Decreto del Direttore Generale Settore Valutazione di Impatto Ambientale N.118 del 02.04.2009)

Sezione 3:
RILIEVI PLANOALTIMETRICI ED ELABORATI PROGETTUALI

Titolo elaborato:
LAYOUT DI PROGETTO IN FASE DI CANTIERE, TRACCIATO DEL CAVIDOTTO E CABINA CONSEGNA SU PLANIMETRIA CATASTALE

N. Elaborato 3.2.5 | Scala: 1:4.000 | Data: GIUGNO 2011

Committente

Via Nazionale, 2
25052 Piancogno (BS)
p.iva 00814870986

Legale Rappresentante
Dott. Elio Rosario Gheza

Progettazione

Via Alcide de Gasperi, 34
82018 San Giorgio Del Sannio (BN)
p.iva 01269320626

Progettista
Dott. Ing. Vittorio Iacono

ORDINE DEGLI INGEGNERI DELLA PROVINCIA DI NAPOLI
DOTT. ING. IACONO VITTORIO
SEZIONE A
SETTORE: CIVILE E AMBIENTALE - INDUSTRIALE - DELL'INFORMAZIONE
N° ISCRIZ.: 13366

REV.	DATA	REDAZIONE		CONTROLLO-EMISSIONE			DESCRIZIONE
		PM		P.C.A.	NT		
		sigla	firma	settore	sigla	fima	
00	GIUGNO 2011						PROCEDURA DI V.I.A. REGIONALE