REGIONE LIGURIA

Comuni:
Mallare (SV) - Orco Feglino (SV) - Altare (SV)
LOCALITA' BRIC DEL BORRO - BRIC PRA' BOE' - ACQUE - ISOLA GRANDE

PROGETTO DEFINITIVO PER LA REALIZZAZIONE DI UN IMPIANTO DI PRODUZIONE DI ENERGIA ELETTRICA DA FONTE EOLICA 3 AEROGENERATORI

Progetto Stralcio - Torri assoggettate a VIA (rif. Decreto del Direttore Generale Settore Valutazione di Impatto Ambientale N.118 del 02.04.2009)

Sezione 3:
RILIEVI PLANOALTIMETRICI ED ELABORATI PROGETTUALI

Titolo elaborato:
PARTICOLARI COSTRUTTIVI AEROGENERATORI (FASE DI CANTIERE - REGIME E DISMISSIONE)

N. Elaborato 3.4	Scala: 1:400	Data: GIUGNO 2011

Committente

Via Nazionale, 2
25052 Piancogno (BS)
p.iva 00814870986

Legale Rappresentante
Dott. Elio Rosario Gheza

Progettazione


Via Alcide de Gasperi, 34
82018 San Giorgio Del Sannio (BN)
p.iva 01269320626

Progettista
Dott. Ing. Vittorio Iacono

ORDINE DEGLI INGEGNERI DELLA PROVINCIA DI NAPOLI
DOTT. ING.
IACONO VITTORIO
SEZIONE A
SETTORI: CIVILE E AMBIENTALE - INDUSTRIALE - DELL'INFORMAZIONE
N° ISCRIZ.:
13366

REV.	DATA	REDAZIONE sigla	REDAZIONE firma	CONTROLLO-EMISSIONE settore	CONTROLLO-EMISSIONE sigla	CONTROLLO-EMISSIONE firma	DESCRIZIONE
00	GIUGNO 2011	PM		P.C.A.	NT		PROCEDURA DI V.I.A. REGIONALE


SEZIONE "TIPO" EFFETTUATA IN CORRISPONDENZA DEL PLINTO DI FONDAZIONE DELL'AEROGENRATORE

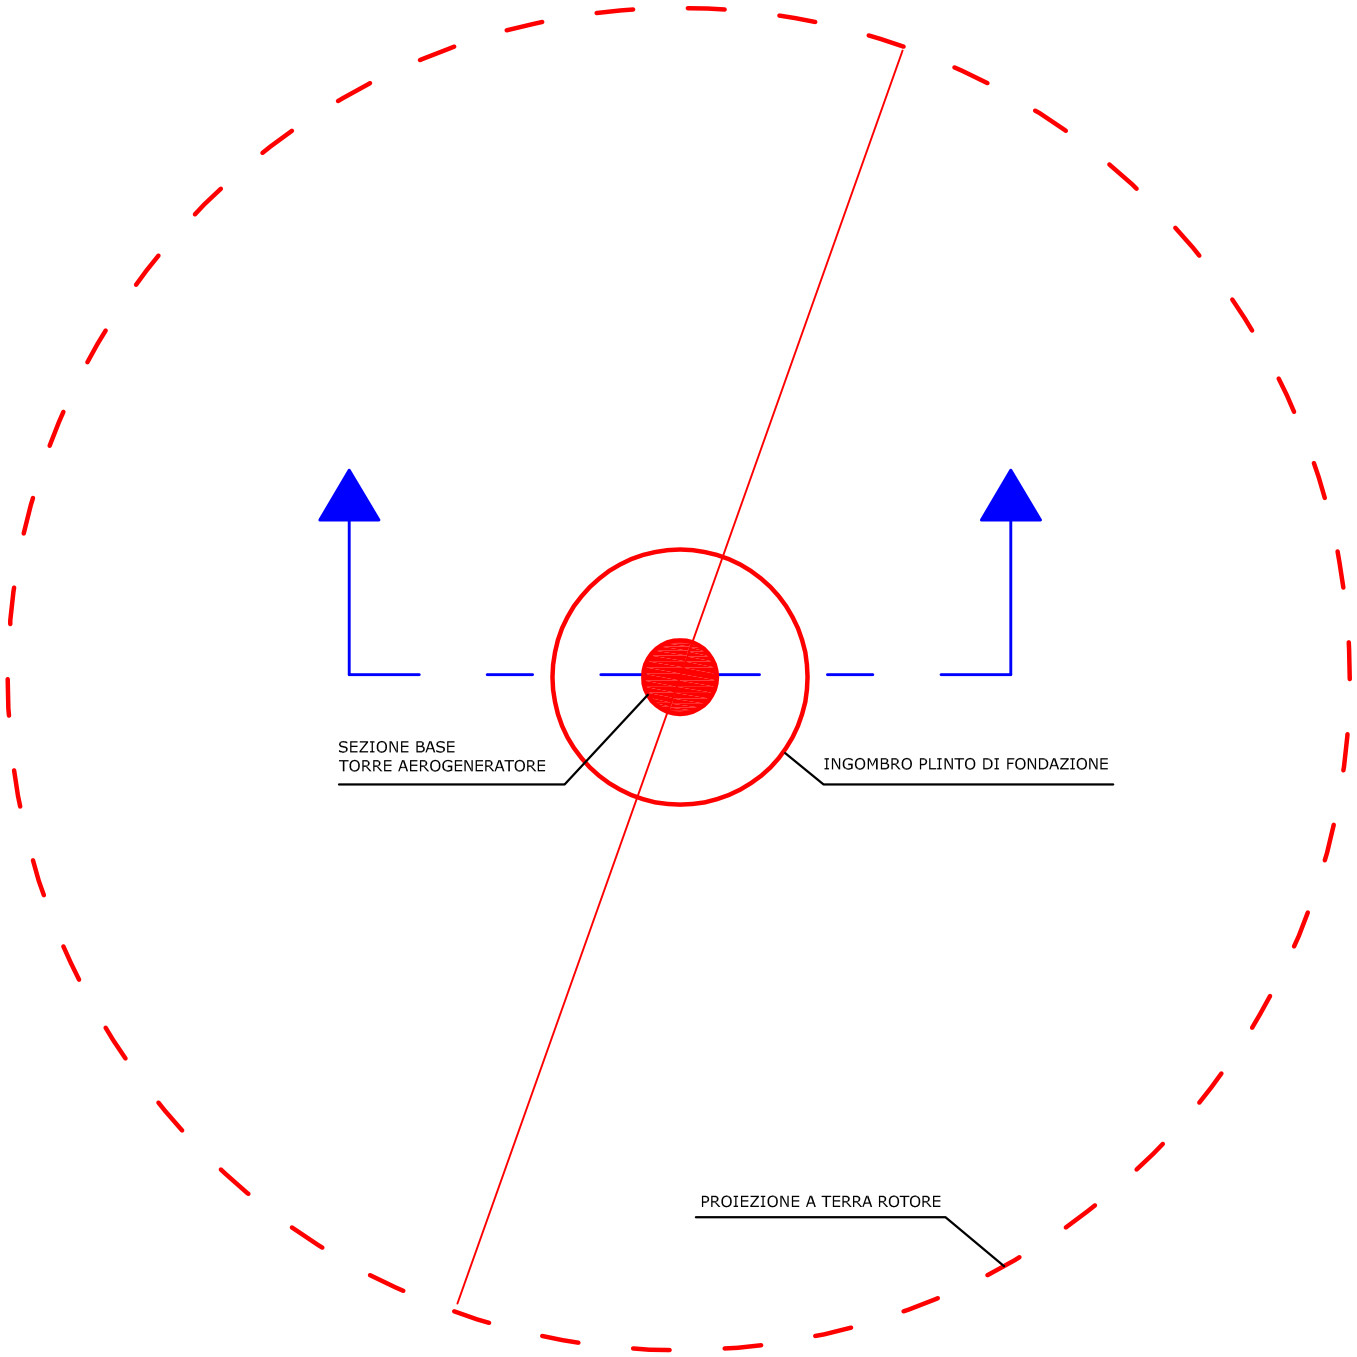


PROGETTAZIONE Gierret energie rinnovabili	Progettista **Dott. Ing. Vittorio Iacono** Via Alcide de Gasperi, 34 82018 San Giorgio Del Sannio (BN) p.Iva 01269320626	REGIONE LIGURIA	Comuni: Mallare (SV)-Orco Feglino (SV)-Altare (SV)
		PROGETTO DEFINITIVO PER LA REALIZZAZIONE DI UN IMPIANTO DI PRODUZIONE DI ENERGIA ELETTRICA DA FONTE EOLICA 3 AEROGENERATORI	
PROPONENTE fen Energia	Legale Rappresentante **Dott. Elio Rosario Gheza**	Titolo elaborato PARTICOLARI COSTRUTTIVI AEROGENERATORI	


DATA	GIUGNO 2011	N. elaborato	3.4	Formato	210X297	Scala	1:400

PARTICOLARE COSTRUTTIVO AEROGENERATORE 2 - SCALA 1:400

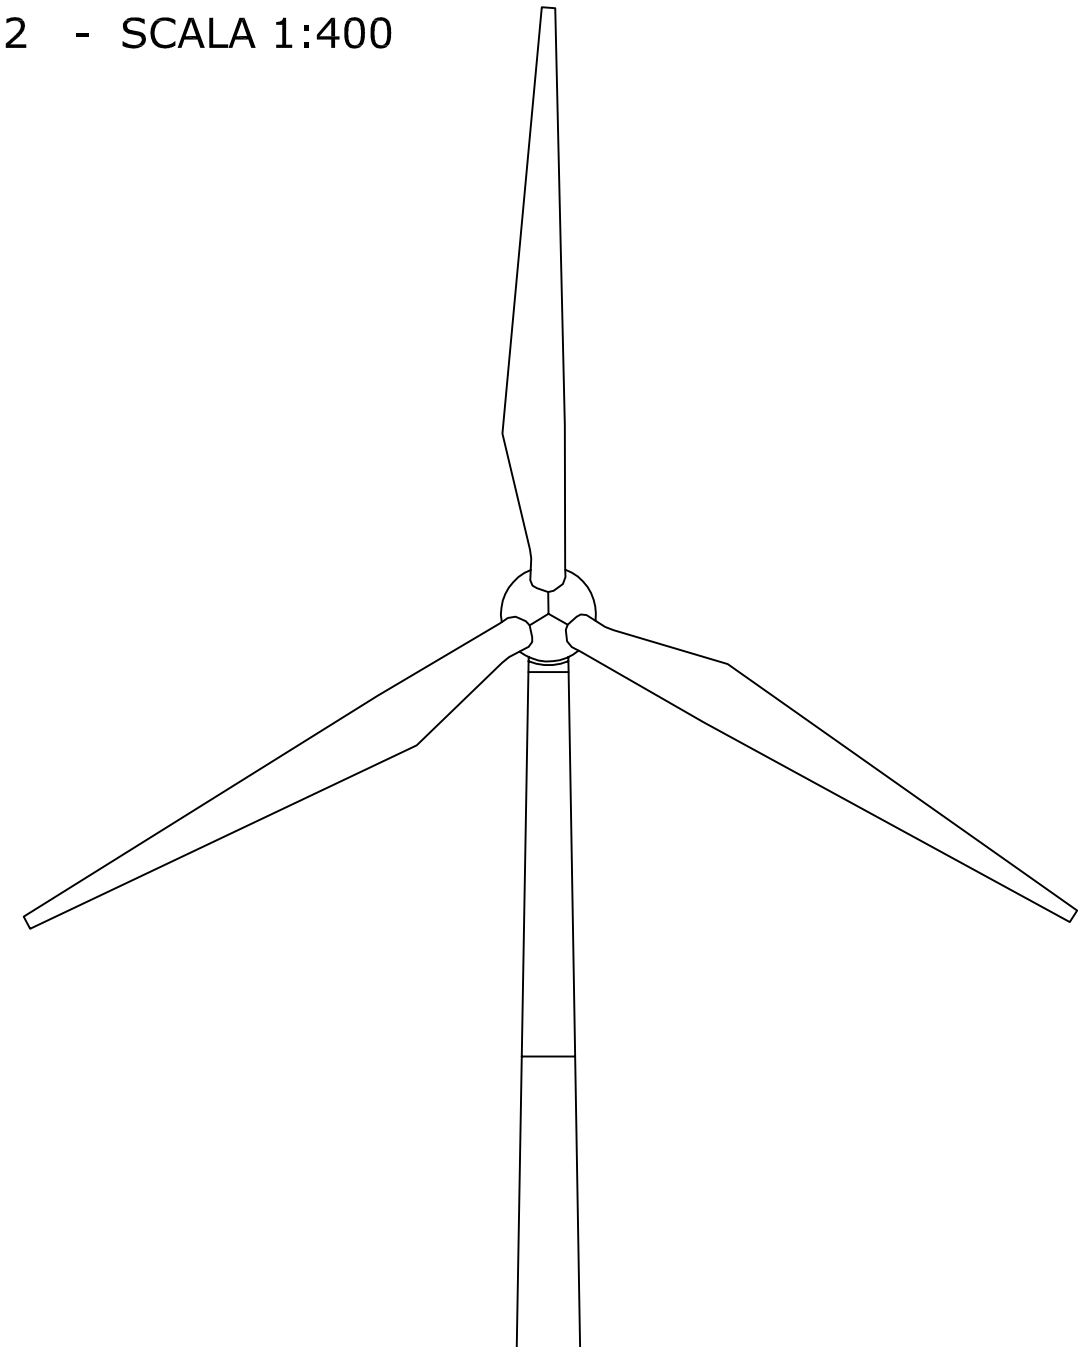


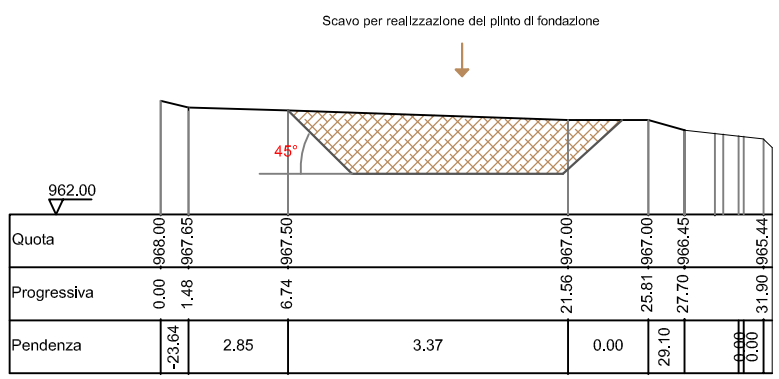

FASE DI CANTIERE

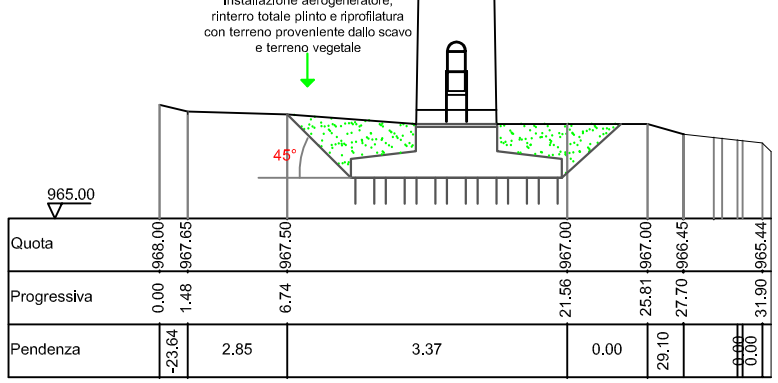


FASE DI ESERCIZIO

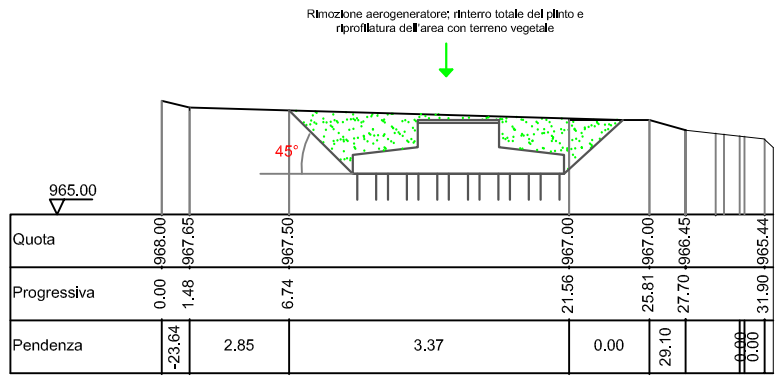


A IMPIANTO DISMESSO


PARTICOLARE COSTRUTTIVO AEROGENERATORE 3 - SCALA 1:400

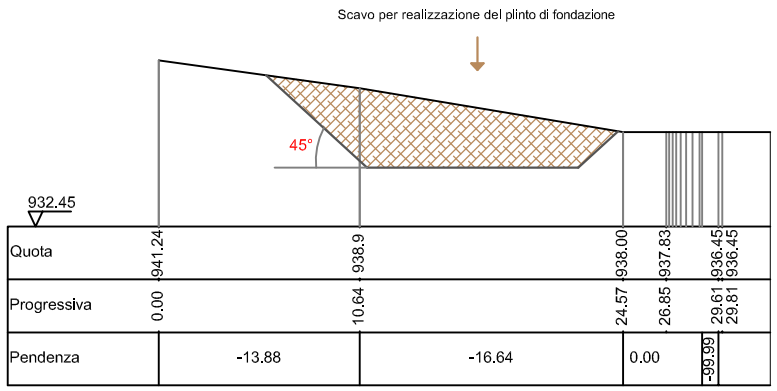

FASE DI CANTIERE

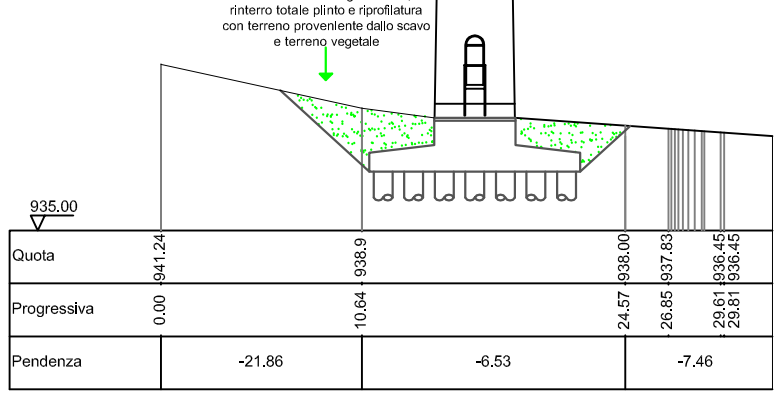



FASE DI ESERCIZIO

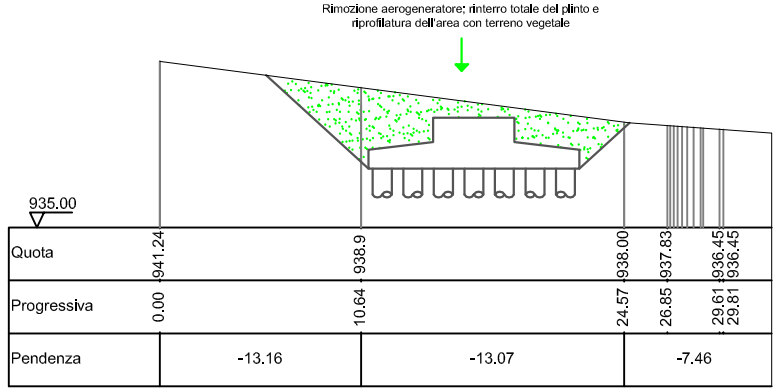

A IMPIANTO DISMESSO

PARTICOLARE COSTRUTTIVO AEROGENERATORE 4 - SCALA 1:400

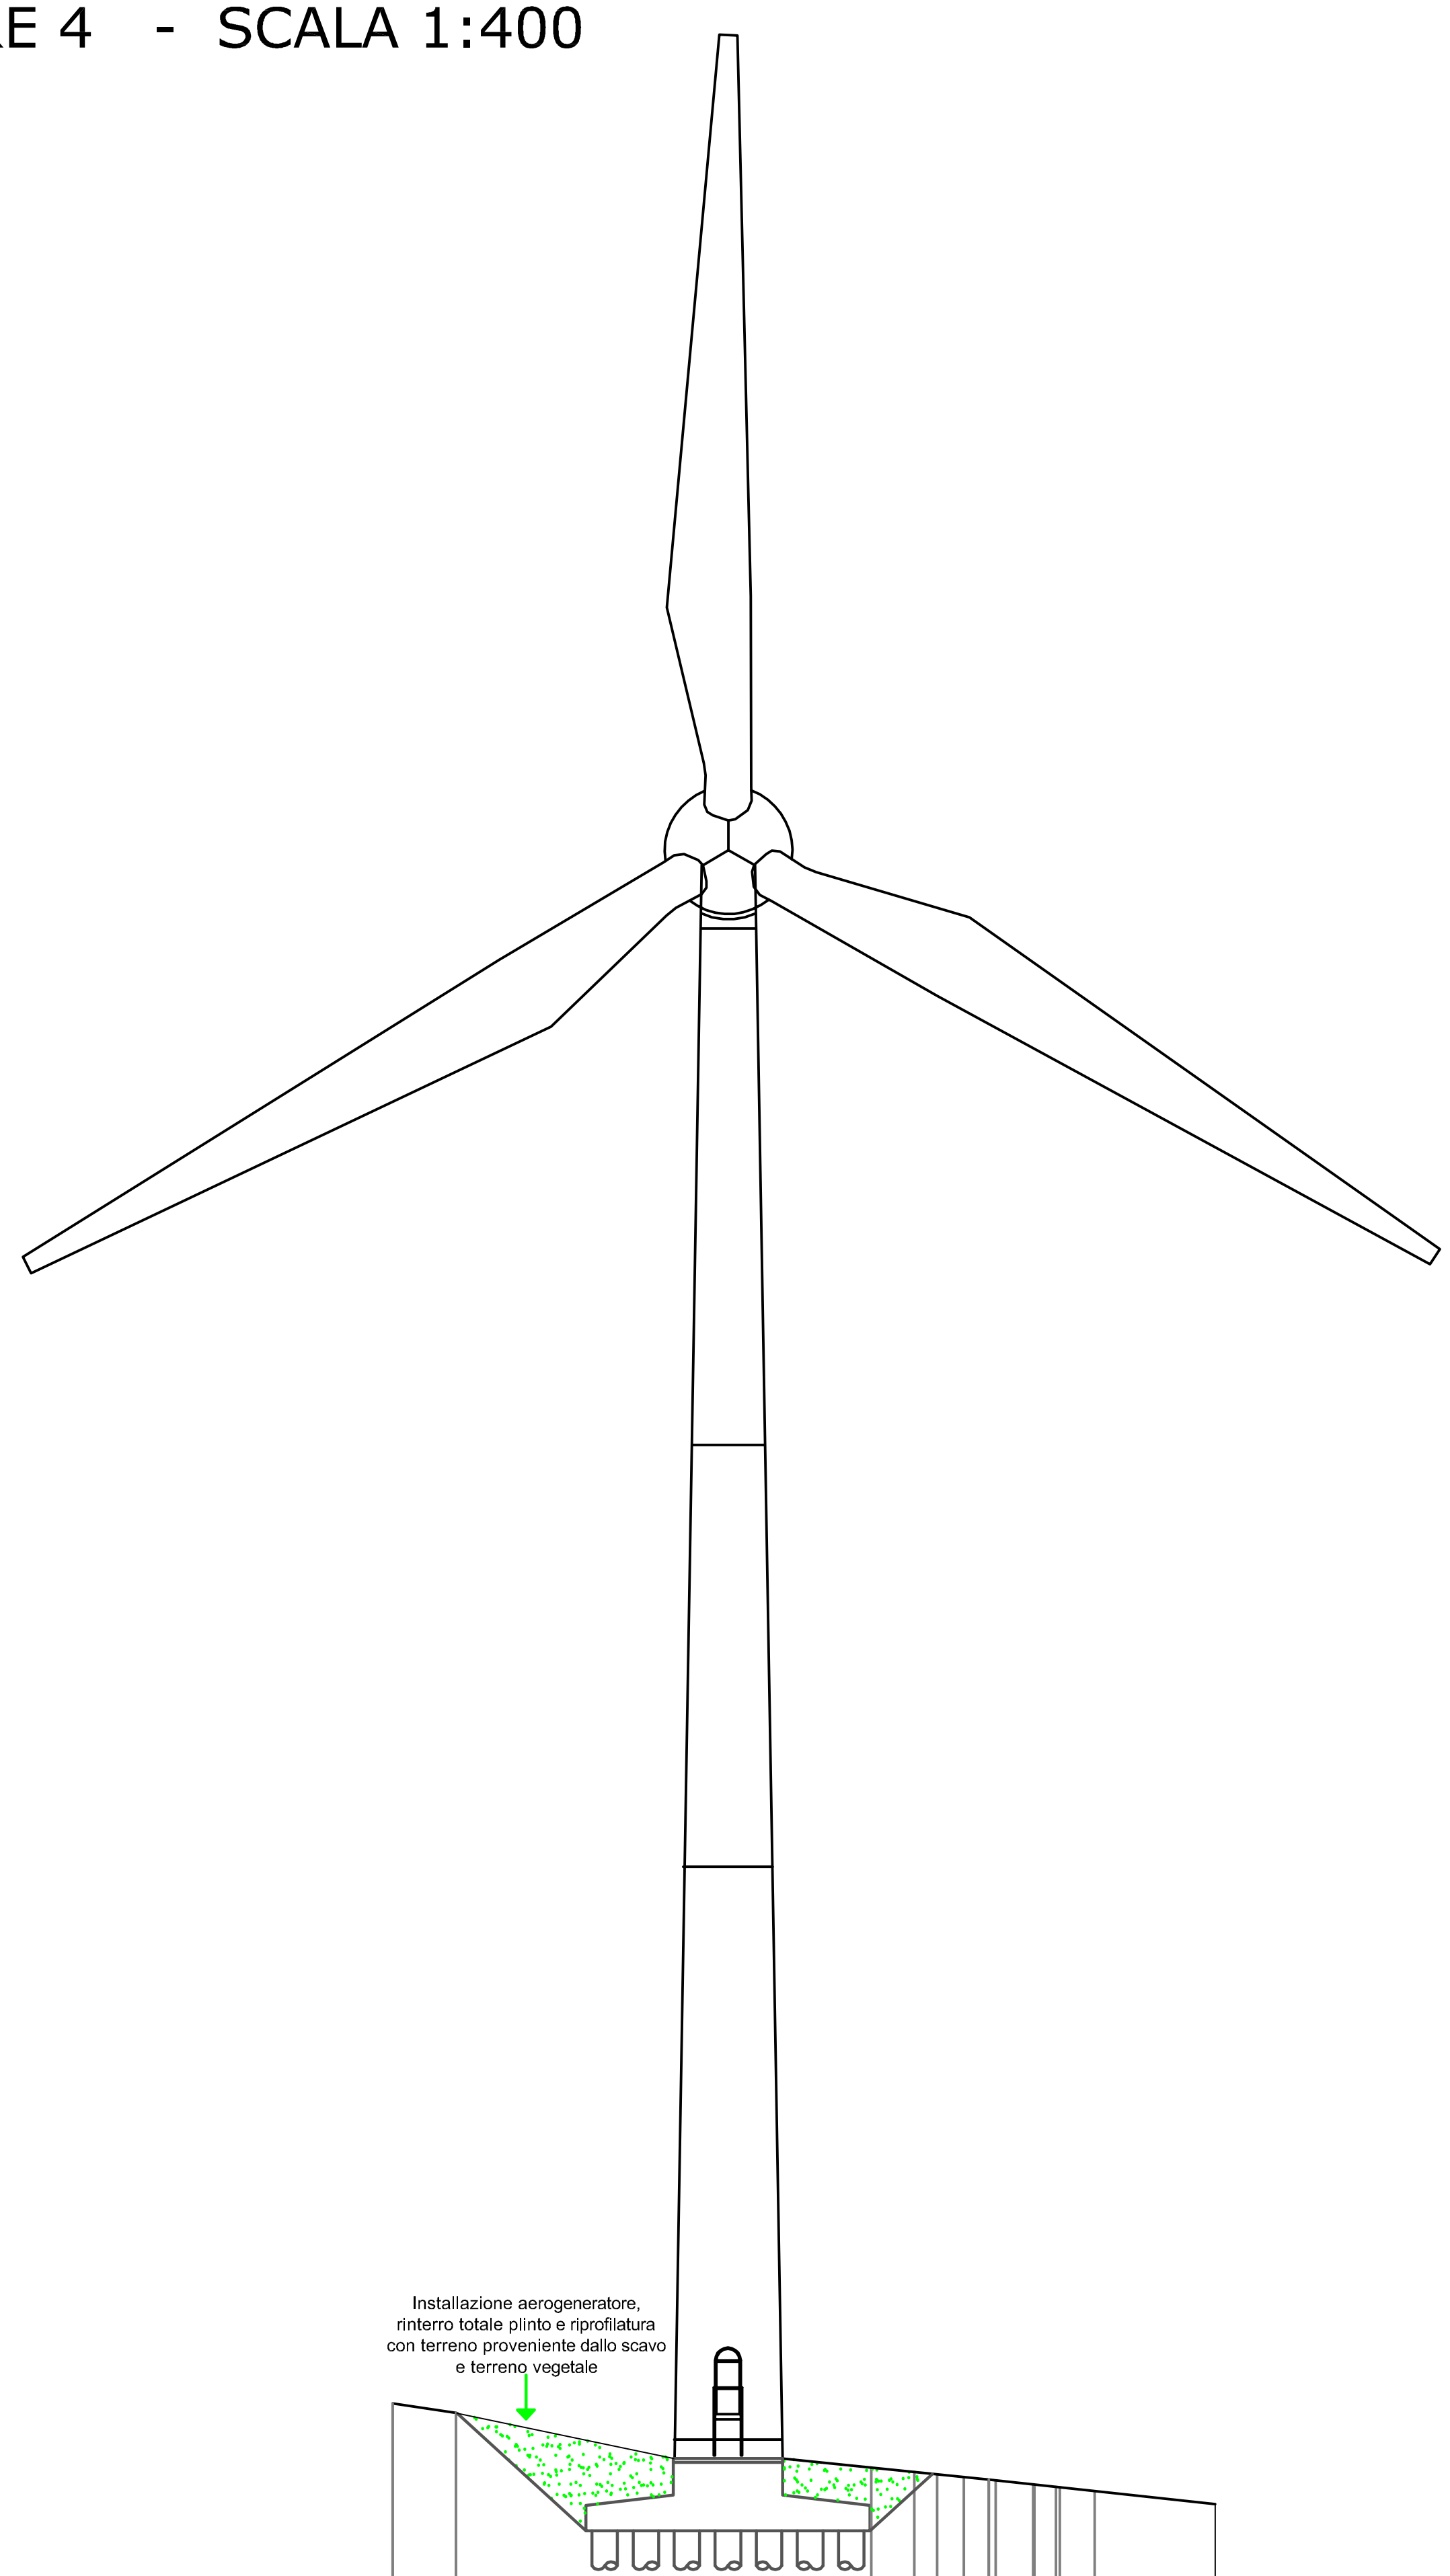

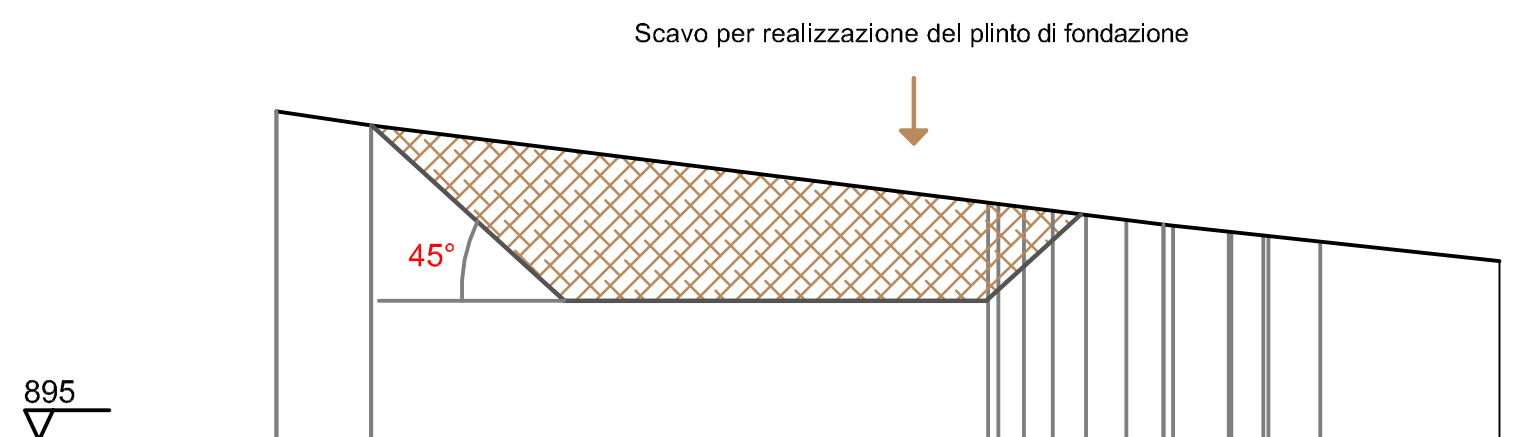


Quota	906.12	905.74	903.70	903.49	903.38	903.24	903.12	903.09	902.93	902.04
Progressiva	0.00	2.50	18.82	20.53	21.41	22.47	23.46	23.72	25.20	27.62
Pendenza	-15.18	-12.49	-12.49	-12.49	-12.49	-12.49	-12.49	-10.85	-98.06	0.00

FASE DI CANTIERE

895

Quota	906.12	905.74	903.70	903.49	903.38	903.24	903.12	903.09	902.93	902.04
Progressiva	0.00	2.50	18.82	20.53	21.41	22.47	23.46	23.72	25.20	27.62
Pendenza	-15.18	-13.11	-10.53	-10.53	-10.53	-10.53	-10.53	-10.85	-98.06	0.00

FASE DI ESERCIZIO

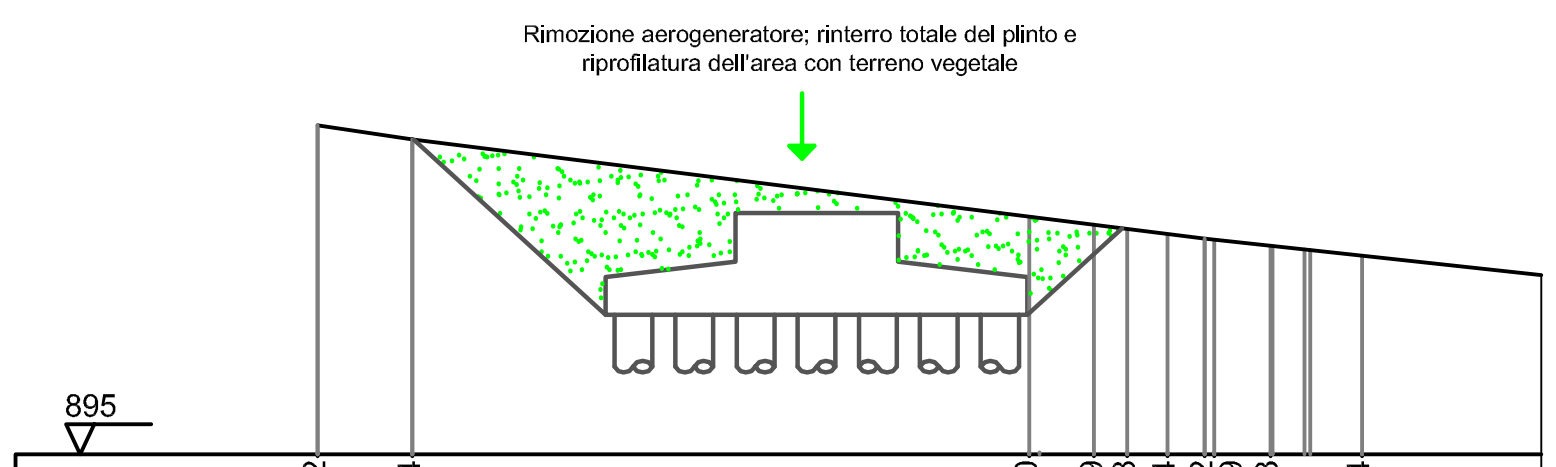

Quota	906.12	905.74	903.70	903.49	903.38	903.24	903.12	903.09	902.93	902.04
Progressiva	0.00	2.50	18.82	20.53	21.41	22.47	23.46	23.72	25.20	27.62
Pendenza	-15.18	-13.11	-10.53	-10.53	-10.53	-10.53	-10.53	-10.85	-98.06	0.00

A IMPIANTO DISMESSO