FOTO: 1



FOTO: 2



FOTO: 3



FOTO: 4



FOTO: 5



FOTO: 6



FOTO: 7



FOTO: 8




FOTO: 9



FOTO: 10



Schema generale

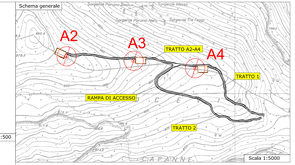

Scala 1:5000

Planimetria Tratti stradali

Scala 1:500

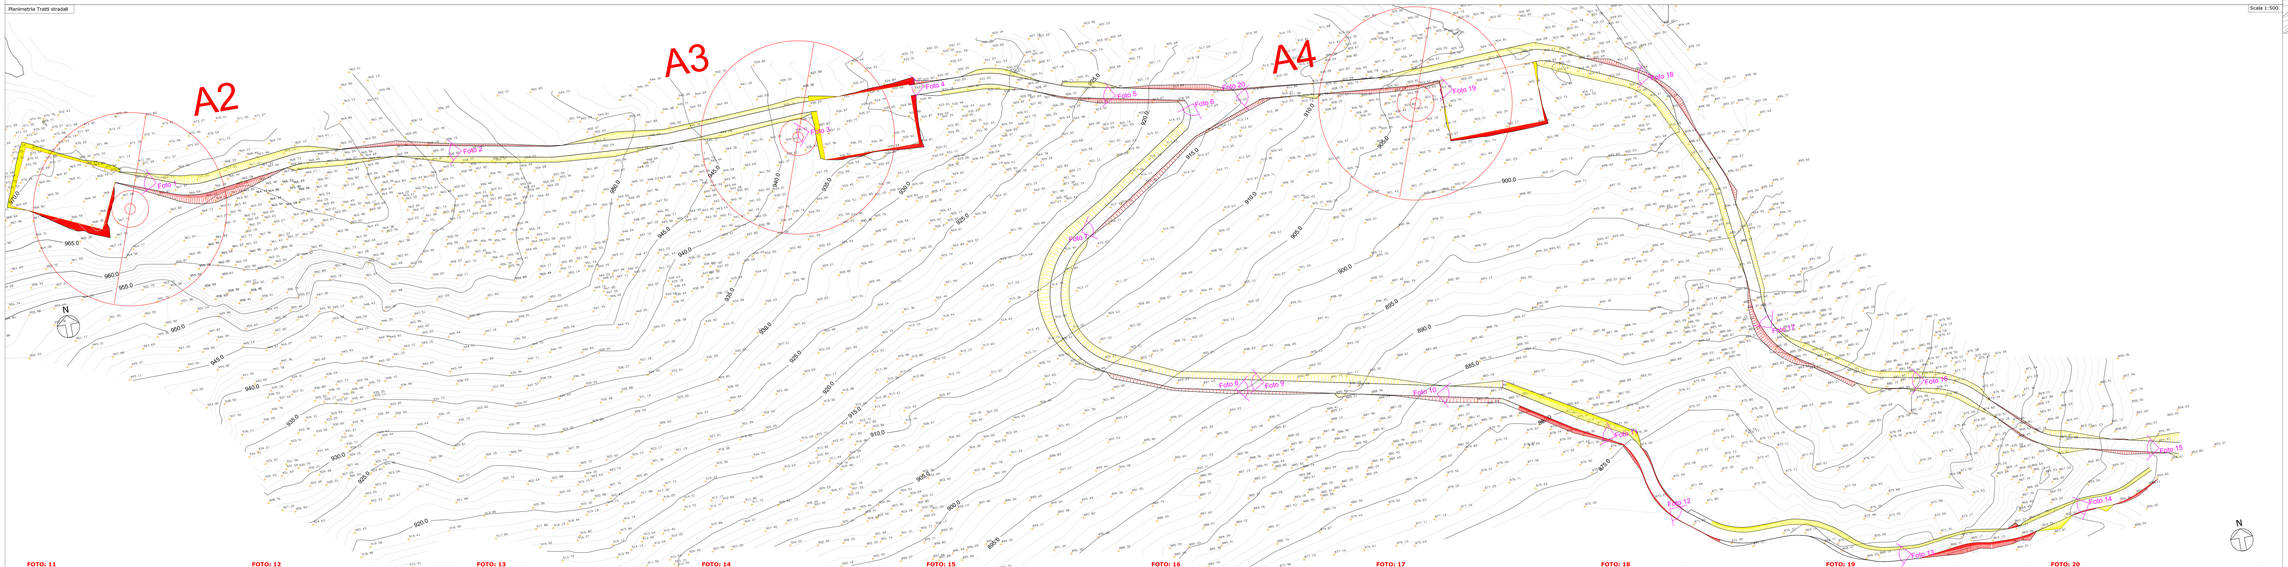


FOTO: 11



FOTO: 12



FOTO: 13



FOTO: 14



FOTO: 15



FOTO: 16



FOTO: 17



FOTO: 18



FOTO: 19



FOTO: 20



REGIONE LIGURIA

Comuni:
Mallare (SV) - Orco Feglino (SV) - Altare (SV)
LOCALITA' BIKIC DEL BORRO - BIKIC PRA' BOE' - ACQUE - ISOLA GRANDE

PROGETTO DEFINITIVO PER LA REALIZZAZIONE DI UN IMPIANTO DI PRODUZIONE DI ENERGIA ELETTRICA DA FONTE EOLICA 3 AEROGENERATORI

Progetto Stralcio - Tronf assoggettate a VIA (rif. Decreto del Direttore Generale Settore Valutazione di Impatto Ambientale N.118 del 02.04.2009)

Sezione 6:
PROGETTO STRADALE

Titolo elaborato:
STRADA E PIAZZOLE DI CANTIERE: RILIEVO FOTOGRAFICO DELLO STATO DEI LUOGHI

N. Elaborato: 6.2 | Scala: 1:500 | Data: GIUGNO 2011

Committente
Via Nicola di Cesare, 14
25052 Plaisogno (BS)
p.iva 00814670586
Legale Rappresentante
Dott. Elio Rosario Ghoza

Progettazione
Via Nicola di Cesare, 14
25018 San Giorgio Del Sannio (BN)
p.iva 01283320626
Progettista
Dott. Ing. Vittorio Iacono

00	GIUGNO 2011				P.C.A.	V.I.		PROCEDURA DI V.I.A. REGIONALE	
REV.	DATA	TIPO	Firma		Ambiente	Viabilità	Firma	DESCRIZIONE	
		REDAZIONE		CONTROLLO-EMISSIONE					