

Altimetria tratto A2-A4

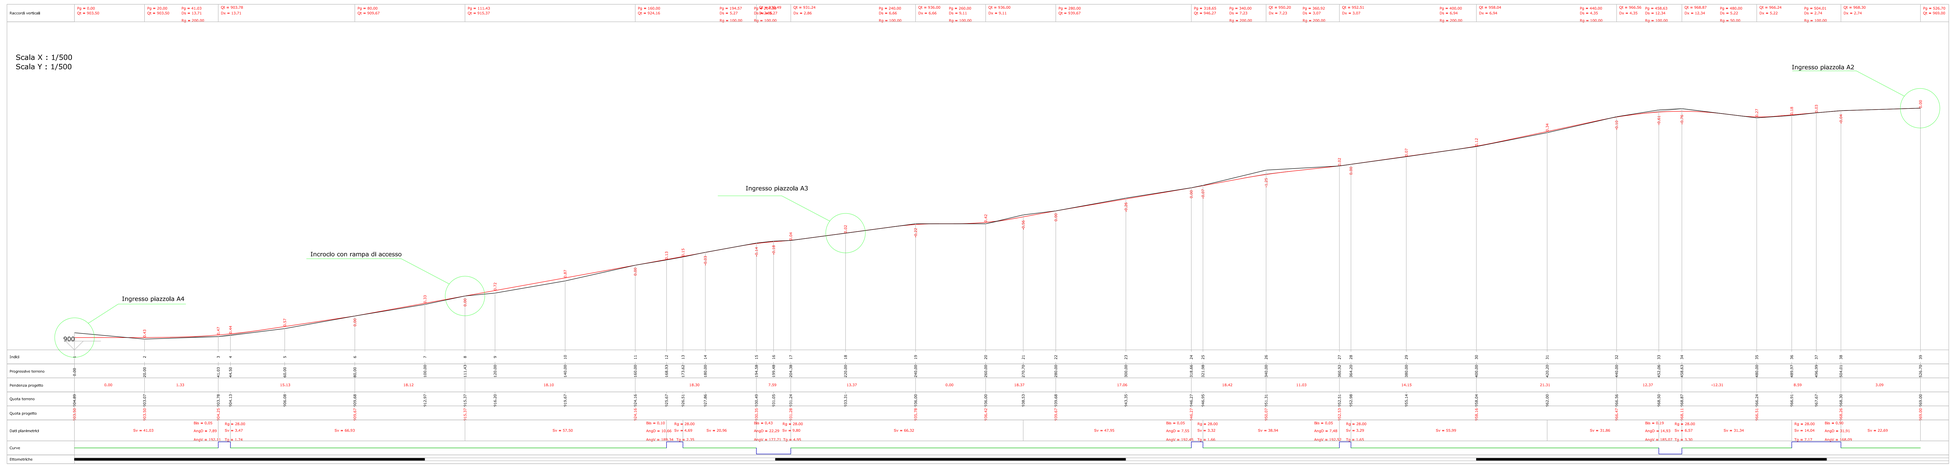


Scala 1:1

Schema generale

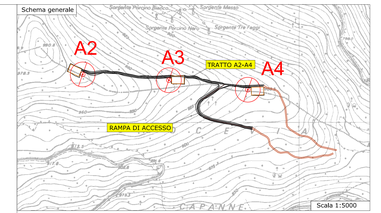


Planimetria tratto A2-A4

Planimetria rampa di accesso

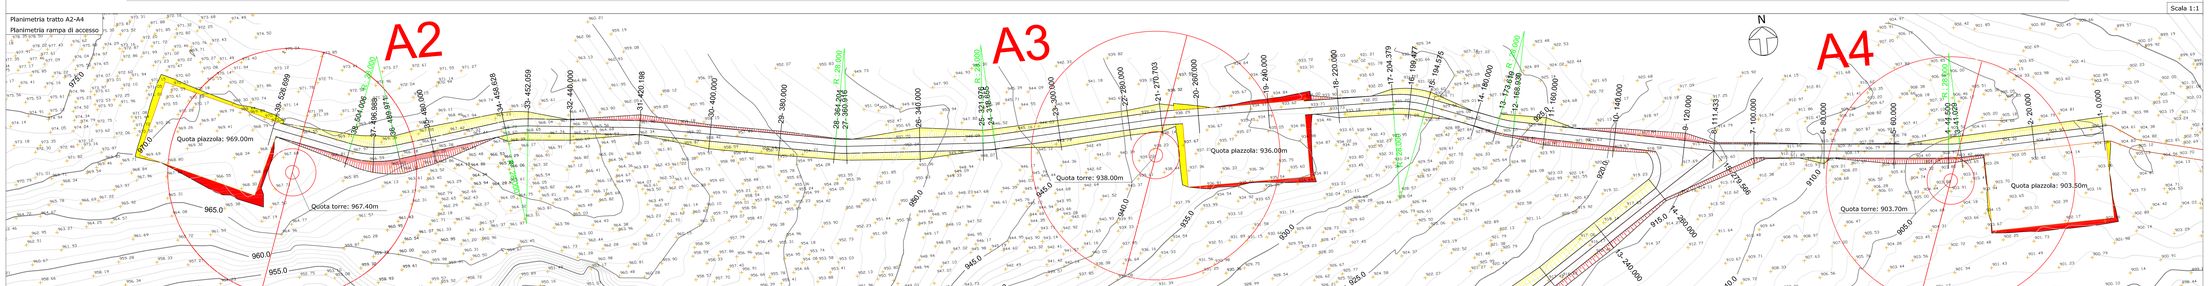

Altimetria rampa di accesso

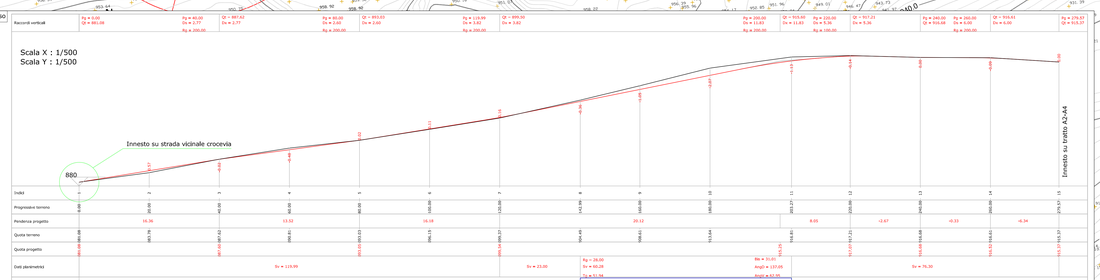

Scala 1:1

REGIONE LIGURIA

Comuni:
Mallare (SV) - Orco Feglino (SV) - Altare (SV)
LOCALITA' BRIC DEL BORRO - BRIC PRA' BOE' - ACQUE - ISOLA GRANDE

PROGETTO DEFINITIVO PER LA REALIZZAZIONE DI UN IMPIANTO DI PRODUZIONE DI ENERGIA ELETTRICA DA FONTE EOLICA
3 AEROGENERATORI

Progetto Stralcio - Torri assoggettate a VIA (rif. Decreto del Direttore Generale Settore Valutazione di Impatto Ambientale N.118 del 02.04.2009)

Sezione 6:

PROGETTO STRADALE

Titolo elaborato:

PIANTA E PROFILO TRATTI STRADALI DI PROGETTO

N. Elaborato: 6.3.1 | Scala: Varie | Data: GIUGNO 2011

Committente

fen
Via Nazionale, 2
25052 Pianezzo (BS)
p.iva 00814870986

Legale Rappresentante
Dott. Elio Rosario Gheza

Progettazione

Via Alcide de Gasperi, 34
82018 San Giorgio Del Sannio (BN)
p.iva 01269320626

Progettista
Dott. Ing. Vittorio Iacono

ORDINE DELLA PROVINCIA DI BENEVENTO
Dott. Ing.
IACONO VITTORIO
SEZIONE A
SETTORE: CIVILE E AMBIENTALE
INDUSTRIALE - INFORMAZIONE
N° ISCRIZIONE:
13366

REV.	DATA	sigla	firma	sigla	firma	DESCRIZIONE
			REDAZIONE	CONTROLLO-EMISSIONE		
00	GIUGNO 2011			P.C.A.	NT	PROCEDURA DI V.I.A. REGIONALE