REGIONE LIGURIA

Comuni:

Mallare (SV) – Orco Feglino (SV) – Altare (SV)

LOCALITA' BRIC DEL BORRO, BRIC PRA BOE', ACQUE, ISOLA GRANDE

PROGETTO DEFINITIVO PER LA REALIZZAZIONE DI UN IMPIANTO DI PRODUZIONE DI ENERGIA ELETTRICA DA FONTE EOLICA
3 AEROGENERATORI

Progetto Stralcio – Torri assoggettate a procedura di VIA (rif. Decreto del Direttore Generale Settore Valutazione di Impatto Ambientale N.118 del 02.04.2009)

Sezione 6:

PROGETTO STRADALE

Titolo Elaborato:

RICOSTRUZIONE 3D STRADE E PIAZZOLE – CONFRONTO STATO DI CANTIERE E IMPIANTO A REGIME

N. Elaborato 6.6

Data: **GIUGNO 2011**

Committente

Via Nazionale, 2
25052 Piancogno (BS)
p.iva 00814870986

Rappresentante Legale
Dott. Elio Rosario Gheza

Progettazione


Via A. De Gasperi, 34
82018 San Giorgio del Sannio (BN)
p.iva 01269320626

Progettista
Dott. Ing. Vittorio Iacono


ORDINE DEGLI INGEGNERI DELLA PROVINCIA DI NAPOLI
DOTT. ING.
IACONO VITTORIO
SEZIONE A
SETTORI: CIVILE E AMBIENTALE - INDUSTRIALE - DELL'INFORMAZIONE
N° ISCRIZ.:
13366

00	GIU. 2011	ALM		PCA	NT		PROCEDURA V.I.A. REGIONALE
REV.	DATA	sigla	firma	responsabile	sigla	firma	DESCRIZIONE
		REDAZIONE		CONTROLLO-EMISSIONE			

PIAZZOLA DI MONTAGGIO A4 - FASE DI CANTIERE

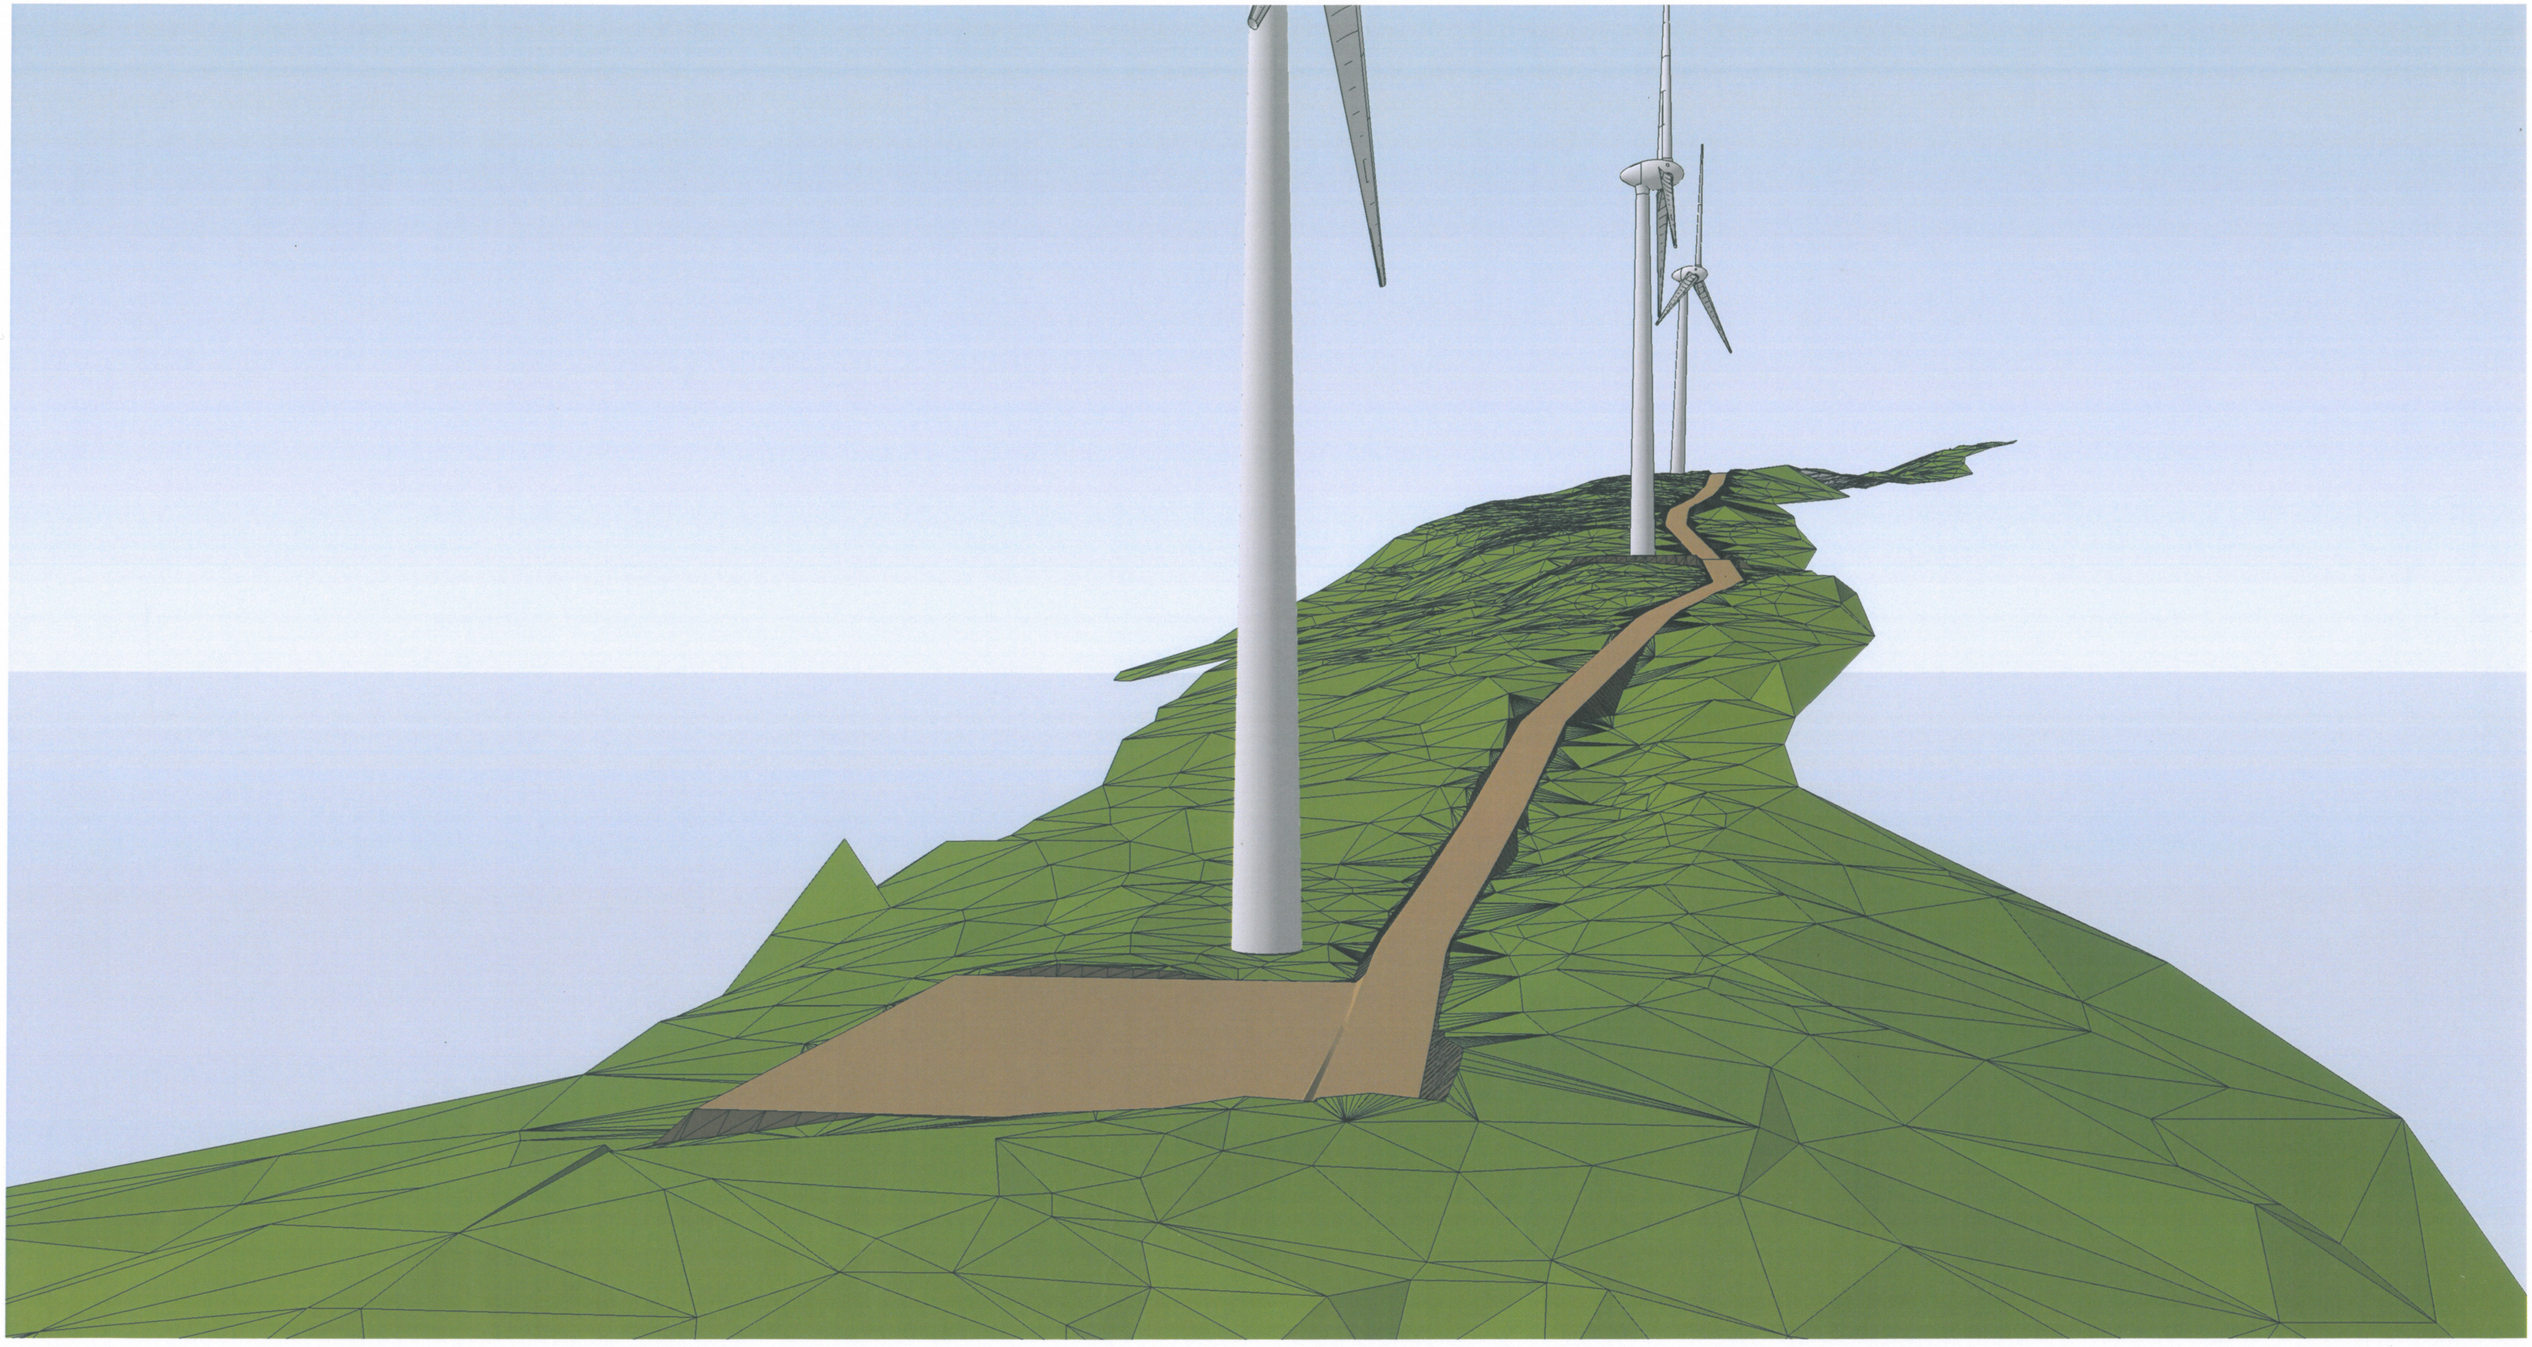


PIAZZOLA RINATURALIZZATA TORRE A4 - FASE A REGIME

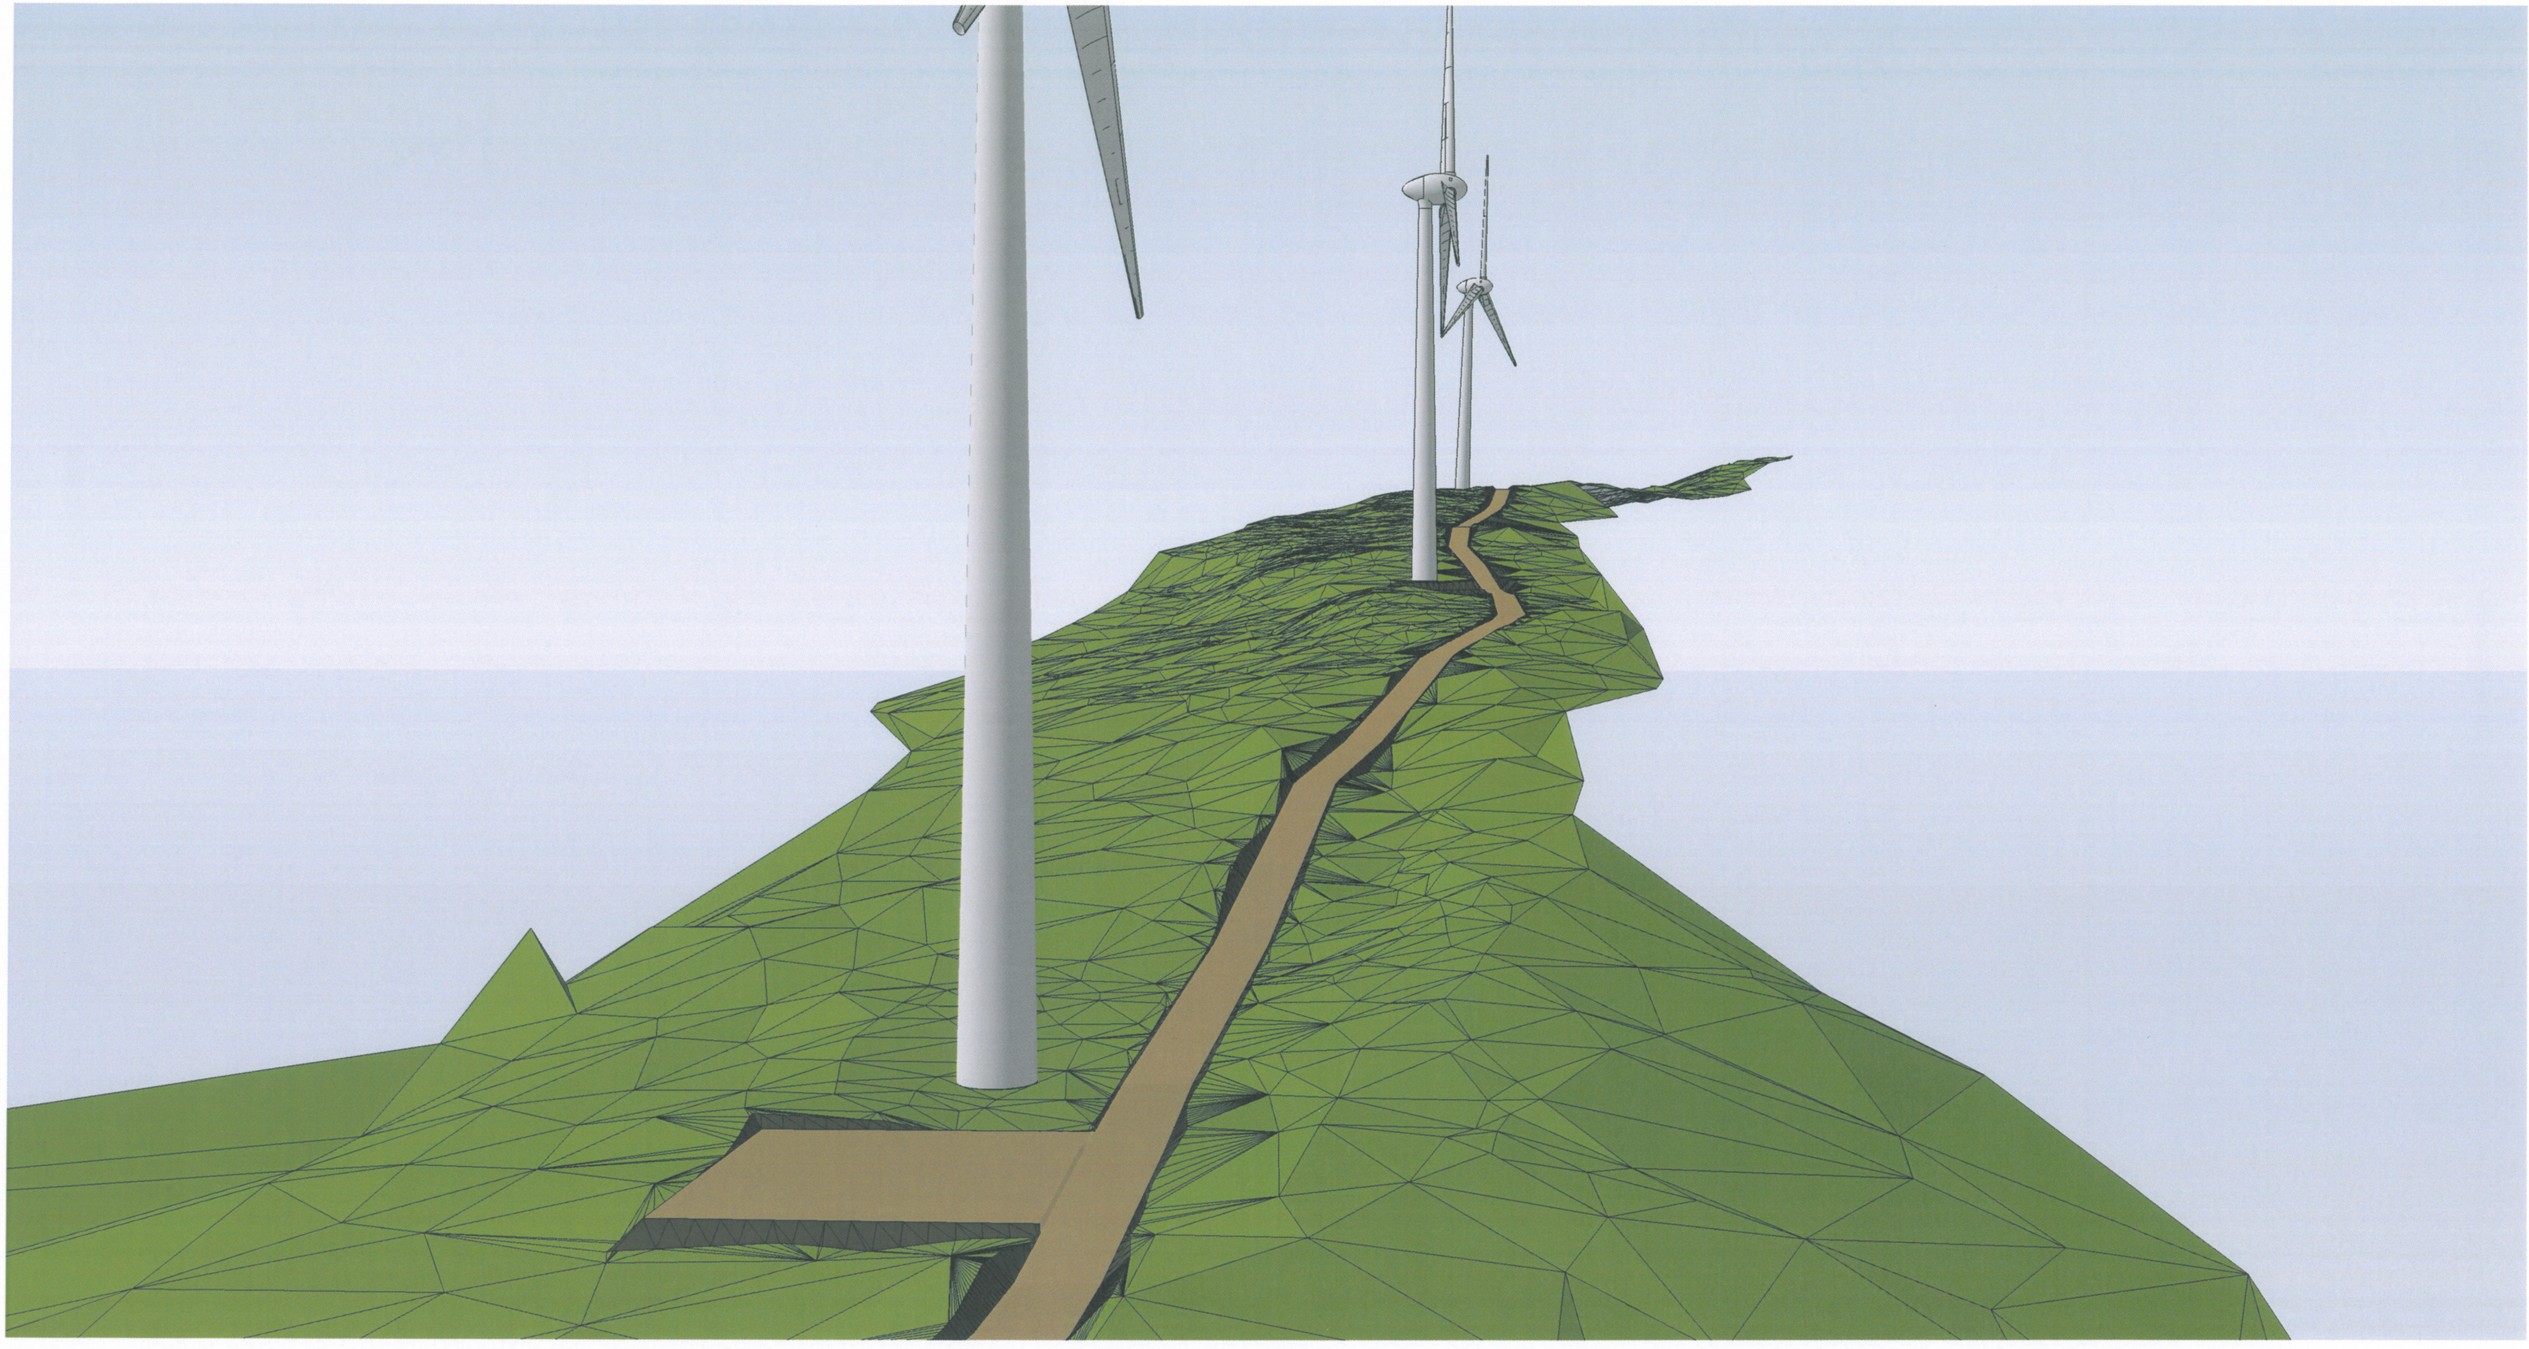


PIAZZOLA DI MONTAGGIO A3 - FASE DI CANTIERE



PIAZZOLA RINATURALIZZATA TORRE A3 - FASE A REGIME

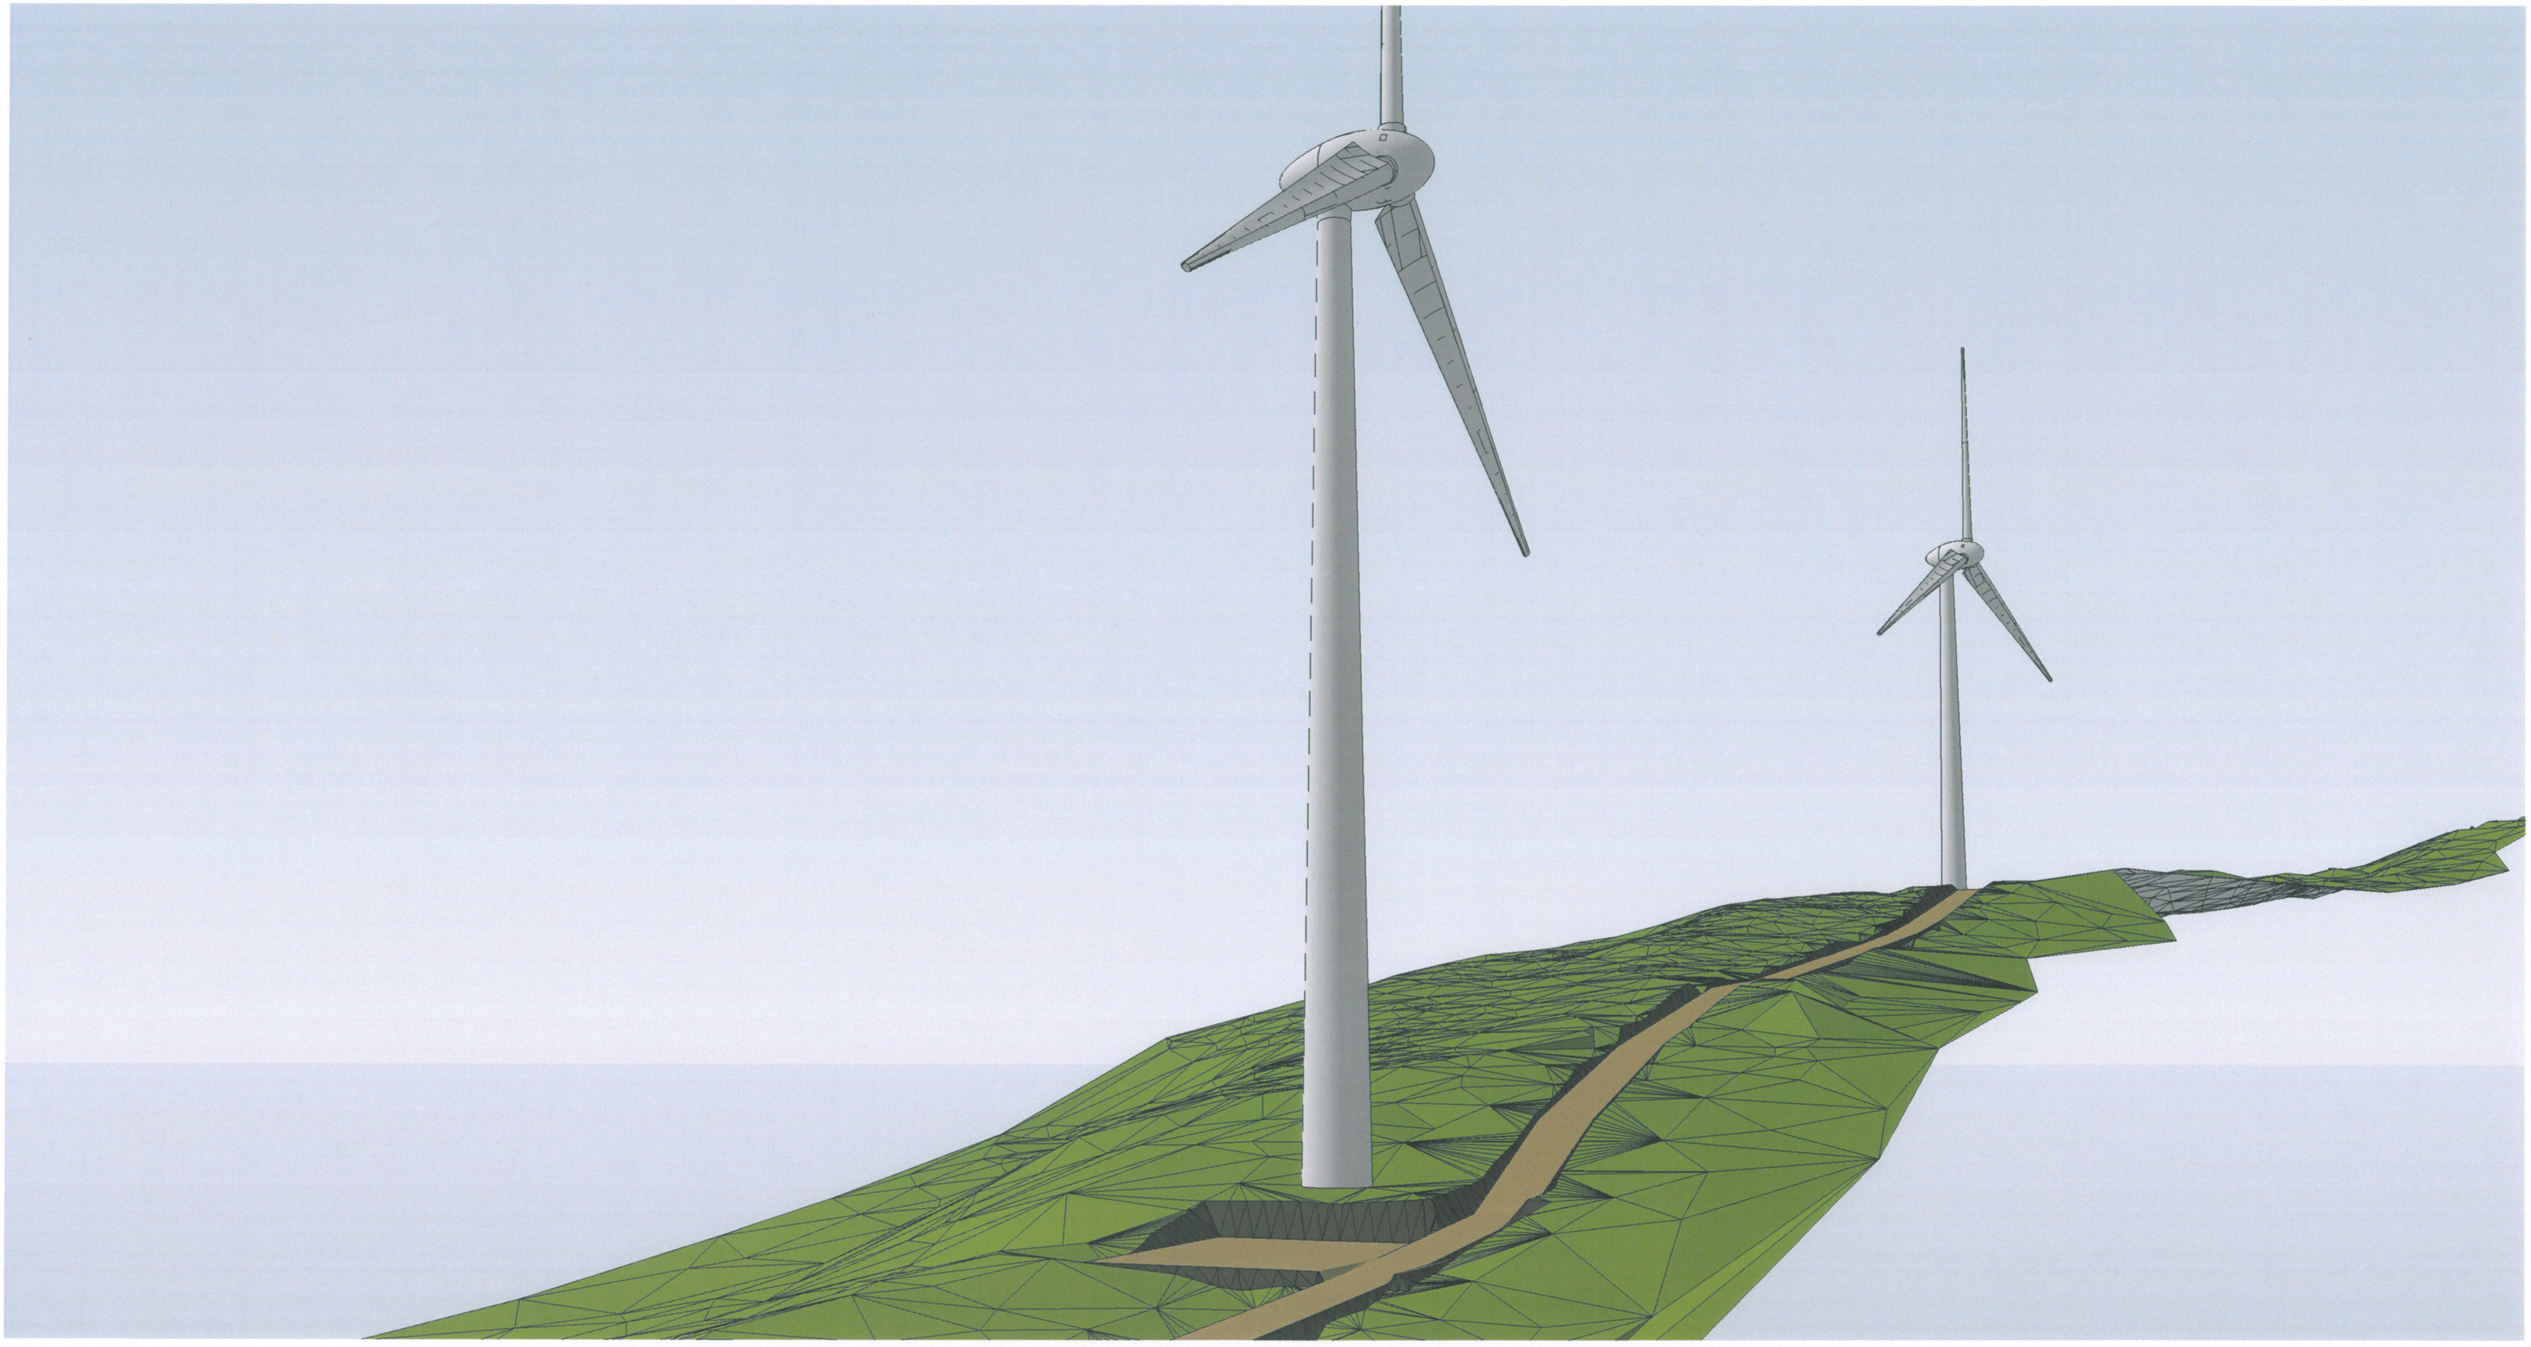

PIAZZOLA DI MONTAGGIO A2 - FASE DI CANTIERE

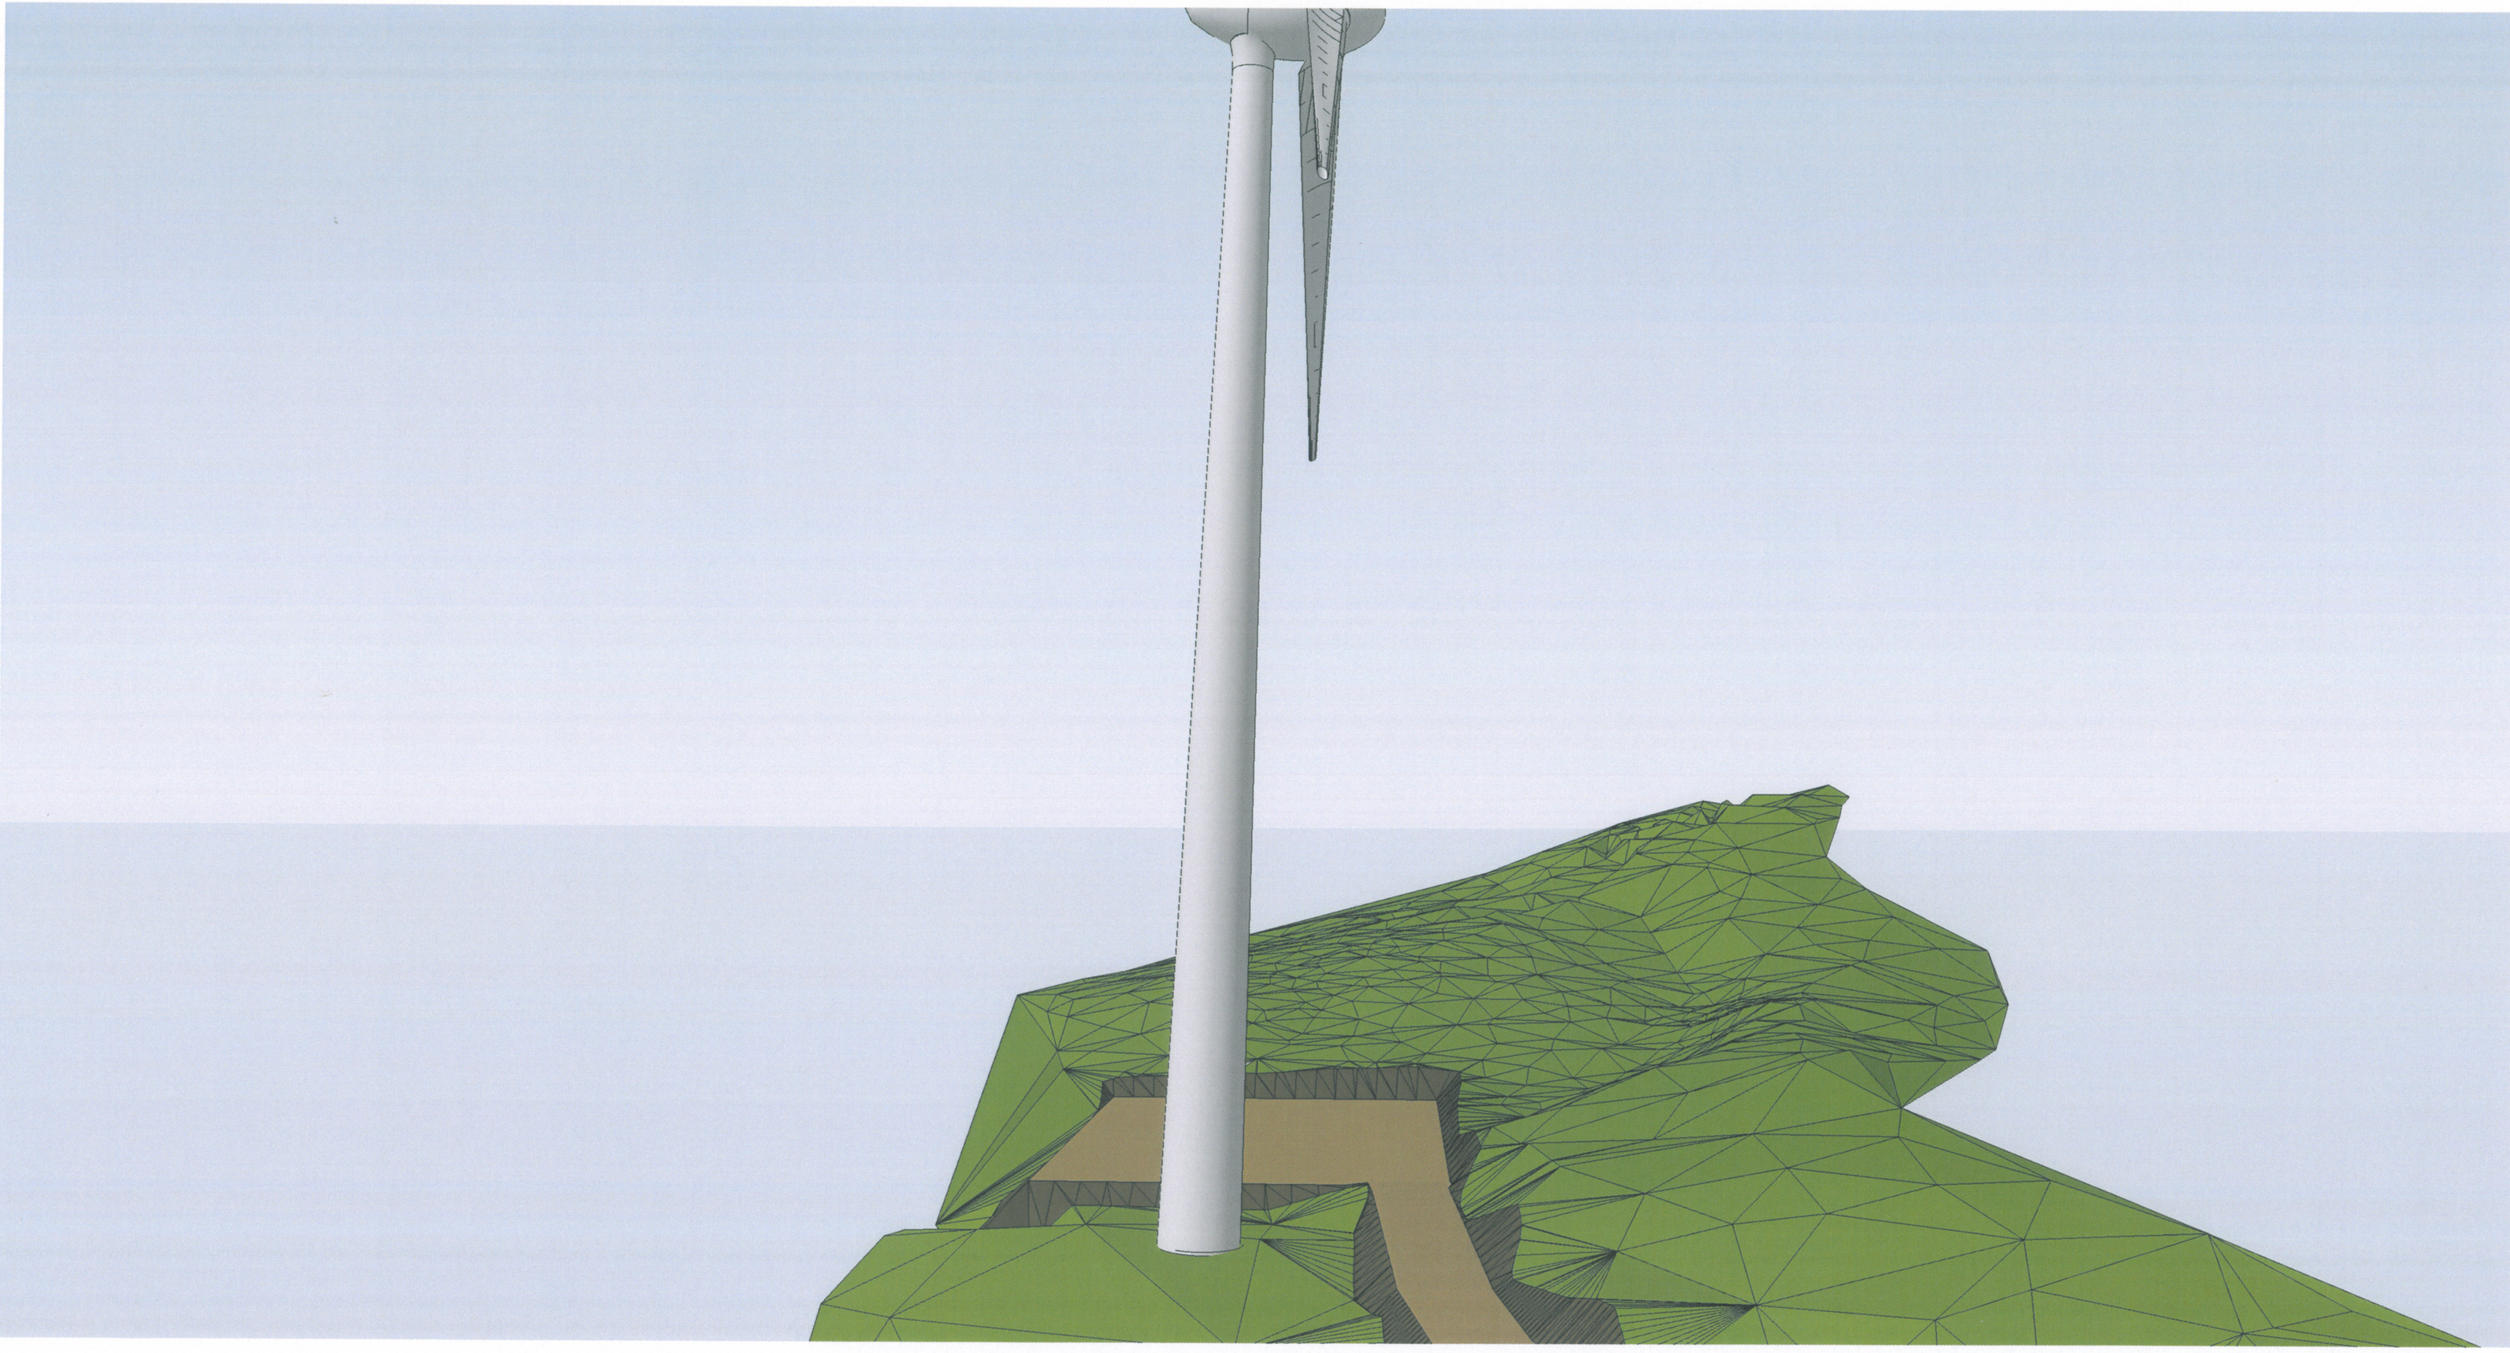

PIAZZOLA RINATURALIZZATA TORRE A2 - FASE A REGIME

