REGIONE LIGURIA

Comuni:
Mallare (SV) - Orco Feglino (SV) - Altare (SV)
LOCALITA' BRIC DEL BORRO - BRIC PRA' BOE' - ACQUE - ISOLA GRANDE

PROGETTO DEFINITIVO PER LA REALIZZAZIONE DI UN IMPIANTO DI PRODUZIONE DI ENERGIA ELETTRICA DA FONTE EOLICA 3 AEROGENERATORI

Progetto Stralcio - Torri assoggettate a VIA (rif. Decreto del Direttore Generale Settore Valutazione di Impatto Ambientale N.118 del 02.04.2009)

Sezione 8:
SEGNALAZIONE A VOLO

N. Elaborato 8.1 - 8.5 | Scala: | Data: GIUGNO 2011

Committente

Via Nazionale, 2
25052 Piancogno (BS)
p.iva 00814870986

Legale Rappresentante
Dott. Elio Rosario Gheza

Progettazione

Via Alcide de Gasperi, 34
82018 San Giorgio Del Sannio (BN)
p.iva 01269320626

Progettista
Dott. Ing. Vittorio Iacono

ORDINE DEGLI INGEGNERI DELLA PROVINCIA DI NAPOLI
DOTT. ING.
IACONO VITTORIO
SEZIONE A
SETTORI: CIVILE E AMBIENTALE - INDUSTRIALE - DELL'INFORMAZIONE
N° ISCRIZ.:
13366

REV.	DATA	REDAZIONE sigla	REDAZIONE firma	CONTROLLO-EMISSIONE settore	CONTROLLO-EMISSIONE sigla	CONTROLLO-EMISSIONE firma	DESCRIZIONE
00	GIUGNO 2011			P.C.A.	NT		PROCEDURA DI V.I.A. REGIONALE

ELENCO ELABORATI


TAV. 8.1 - LAYOUT CON INDICAZIONE DEGLI AEROGENERATORI SEGNALATI E COORDINATE

TAV. 8.2 - SEGNALAZIONE CROMATICA E LUIMINOSA - TIPO A

TAV. 8.3 - SEGNALAZIONE CROMATICA - TIPO B

TAV. 8.4 - LAYOUT CON INDICAZIONE DEGLI AEROGENERATORI SEGNALATI SU BASE CATASTALE

TAV. 8.5 - LAYOUT CON INDICAZIONE DEGLI AEROGENERATORI SEGNALATI SU CTR E PROFILO ALTIMETRICO

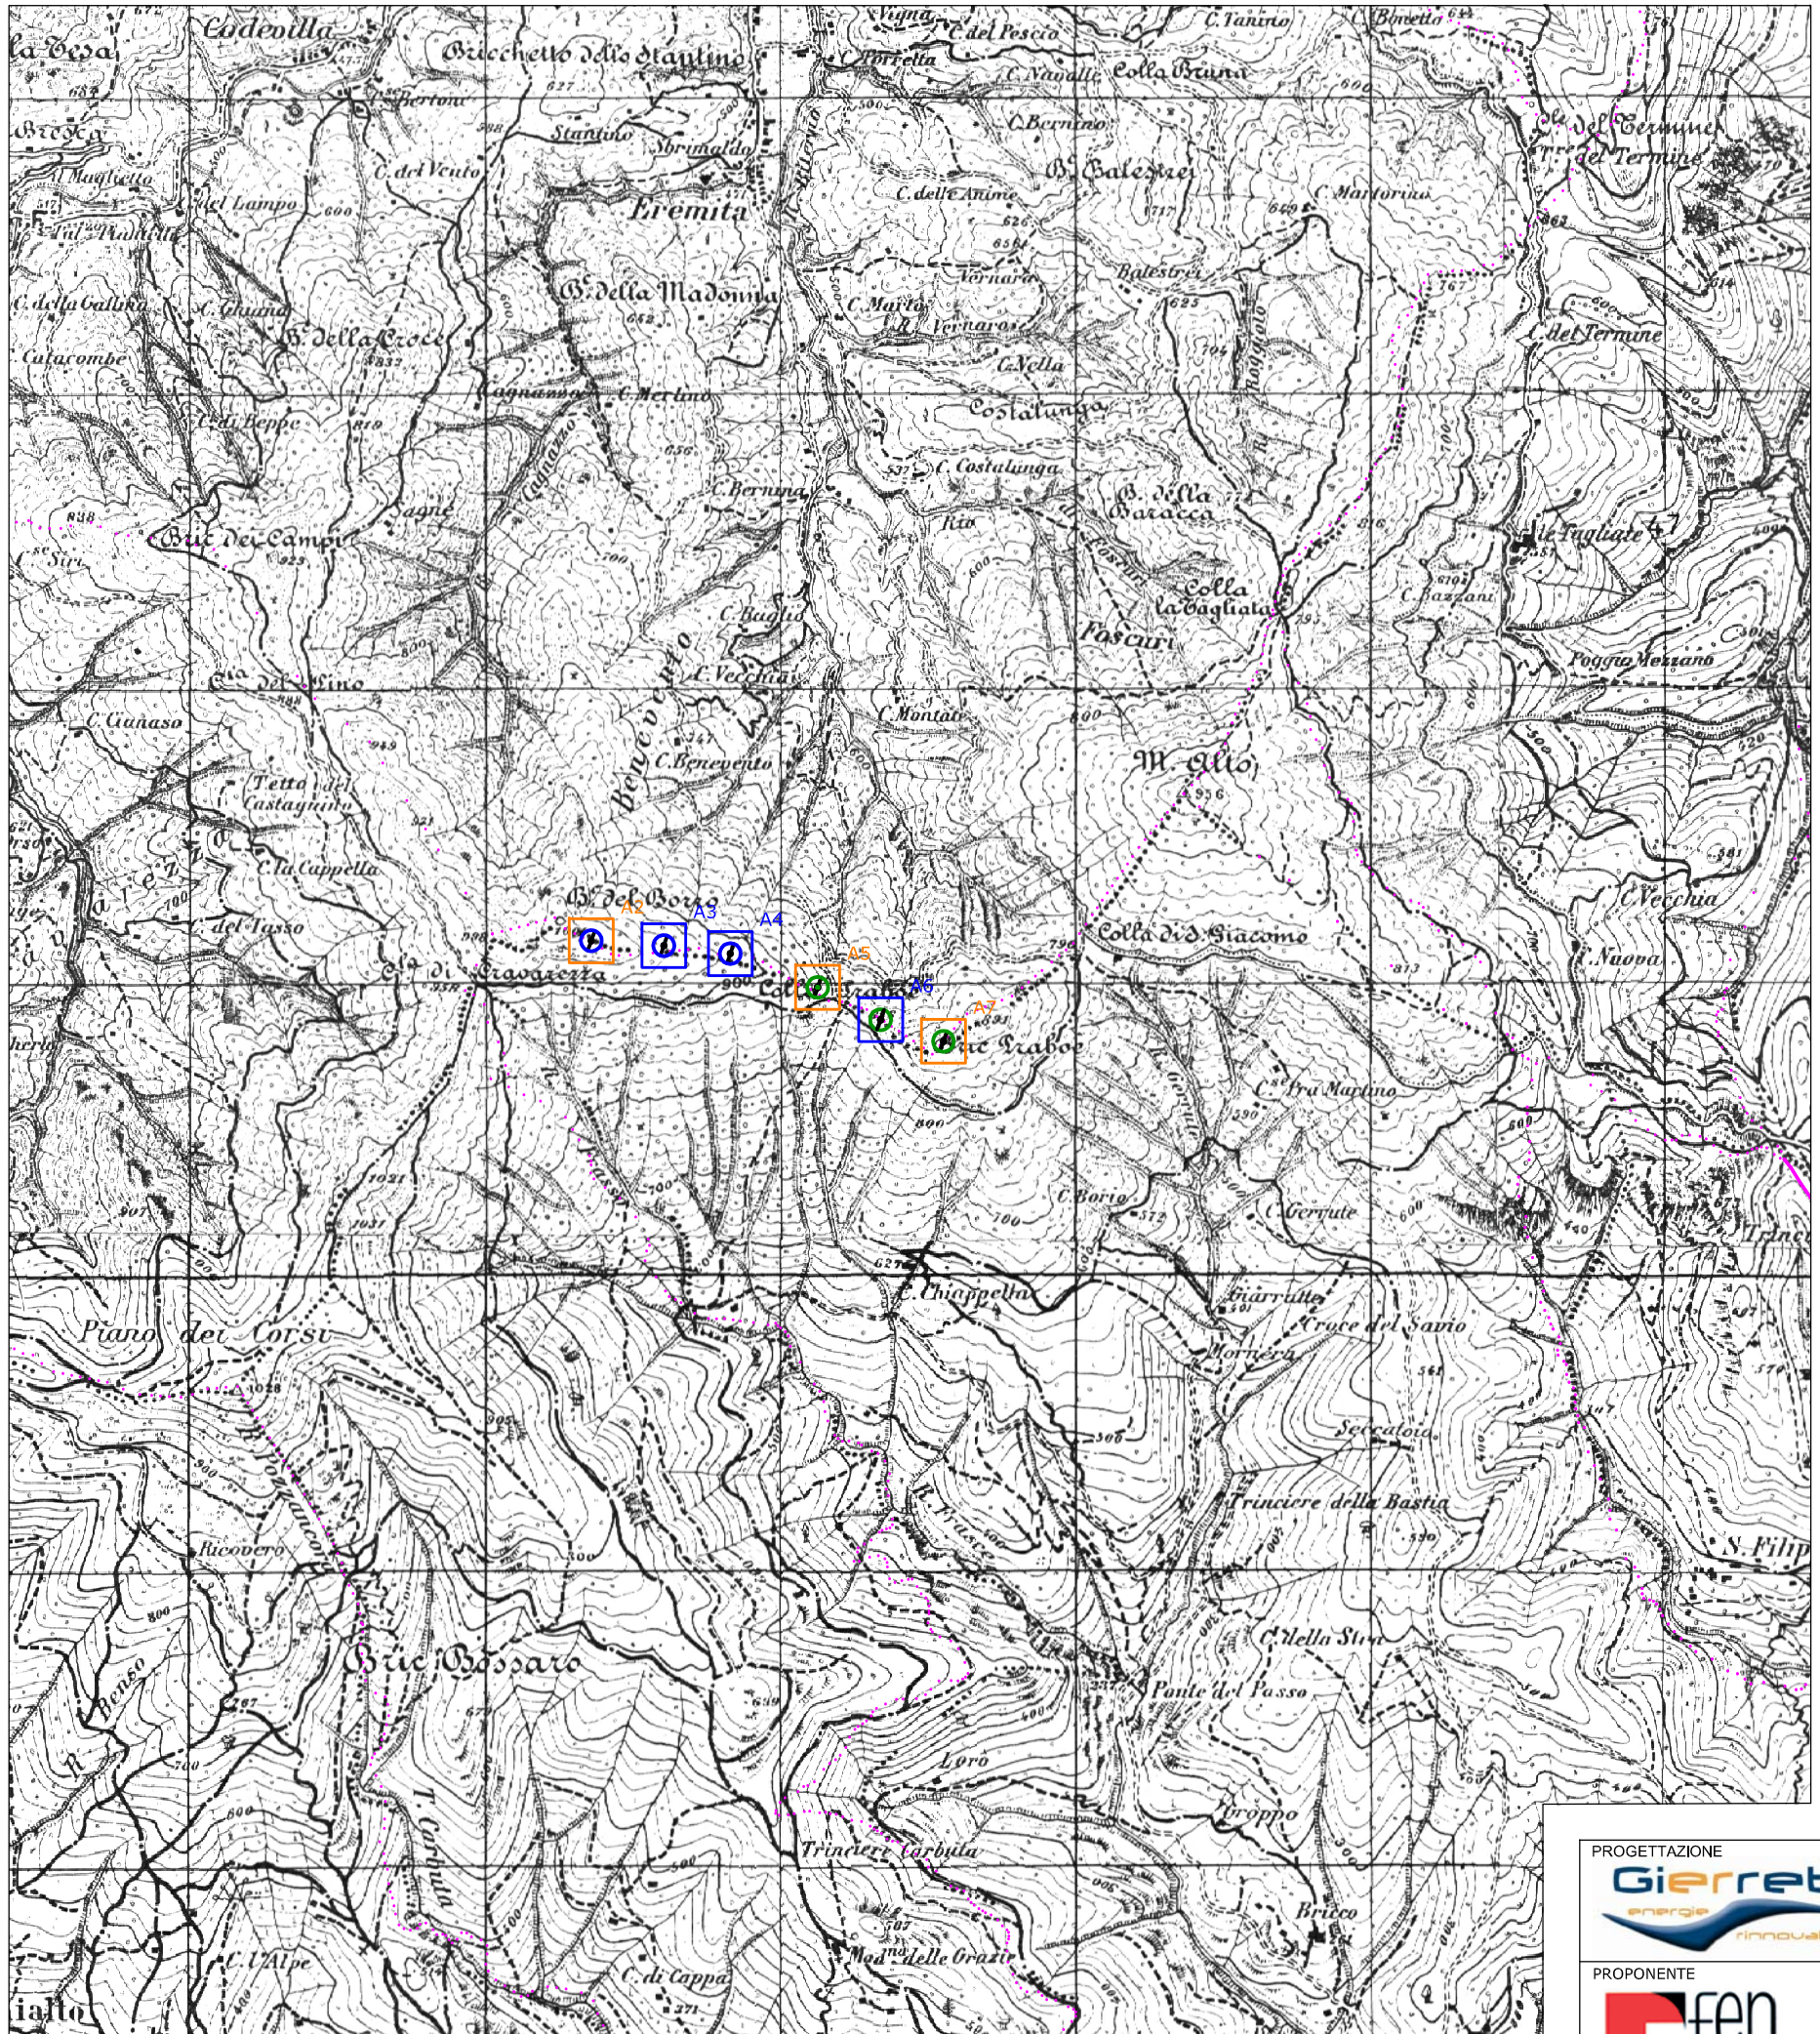

AEROGENERATORI SEGNALATI IN COORDINATE ITALY GAUS-BOAGA1

identificativo torre (1)	latitudine	loncitudine	Quota base torre mslm	Altezza massima torre mslm (2)
A2	1443328	4900958	970	1069,5
A3	1443574	4900942	939	1038,5
A4	1443799	4900915	910	1009,5

1) I numeri sono quelli identificativi degli aerogeneratori. In arancio si l'aerogeneratore dotato di segnalazione cromatica e luminosa di tipo A, in blu quelli dotati di sola segnalazione cromatica di tipo B.

2) Massima altezza dell'aerogeneratore sul livello del mare data dalla somma della quota di base dell'aerogeneratore +l'altezza massima della torre pari a 99,5m

AEROGENERATORI SEGNALATI IN COORDINATE GEOGRAFICHE WGS 84

identificativo torre (1)	latitudine	loncitudine	Quota base torre mslm	Altezza massima torre mslm (2)
A2	8°17'22,85"	44°15'34,34"	970	1069,5
A3	8°17'33,95"	44°15'33,87"	939	1038,5
A4	8°17'44,12"	44°15'33,06"	910	1009,5

1) I numeri sono quelli identificativi degli aerogeneratori. In arancio si l'aerogeneratore dotato di segnalazione cromatica e luminosa di tipo A, in blu quelli dotati di sola segnalazione cromatica di tipo B.

2) Massima altezza dell'aerogeneratore sul livello del mare data dalla somma della quota di base dell'aerogeneratore +l'altezza massima della torre pari a 99,5m

AEROGENERATORI DI PROGETTO

AEROGENERATORI APPROVATI ALLO SCREENING

AEROGENERATORI CON SEGNALAZIONE CROMATICA E LUMINOSA - TIPO A

AEROGENERATORI CON SEGNALAZIONE CROMATICA - TIPO B

CONFINI COMUNALI

PROGETTAZIONE

Gierret energie rinnovabili

PROPONENTE

fen Energia

Progettista
Dott. Ing. Vittorio Iacono
Via Alcide de Gasperi, 34
82018 San Giorgio Del Sannio (BN)
p.Iva 01269320626

Legale Rappresentante
Dott. Elio Rosario Gheza

REGIONE LIGURIA

Comuni: Mallare (SV)-Orco Feglino (SV)-Altare (SV)


PROGETTO DEFINITIVO PER LA REALIZZAZIONE DI UN IMPIANTO DI PRODUZIONE DI ENERGIA ELETTRICA DA FONTE EOLICA
3 AEROGENERATORI

Titolo elaborato
LAYOUT CON INDICAZIONE DEGLI AEROGENERATORI SEGNALATI E COORDINATE


DATA	GIUGNO 2011	N. elaborato	8.1	Formato	297x420	Scala	1:25.000

AEROGENERATORI CON SEGNALAZIONE DI TIPO "A": CROMATICA E LUMINOSA

VISTA LATERALE

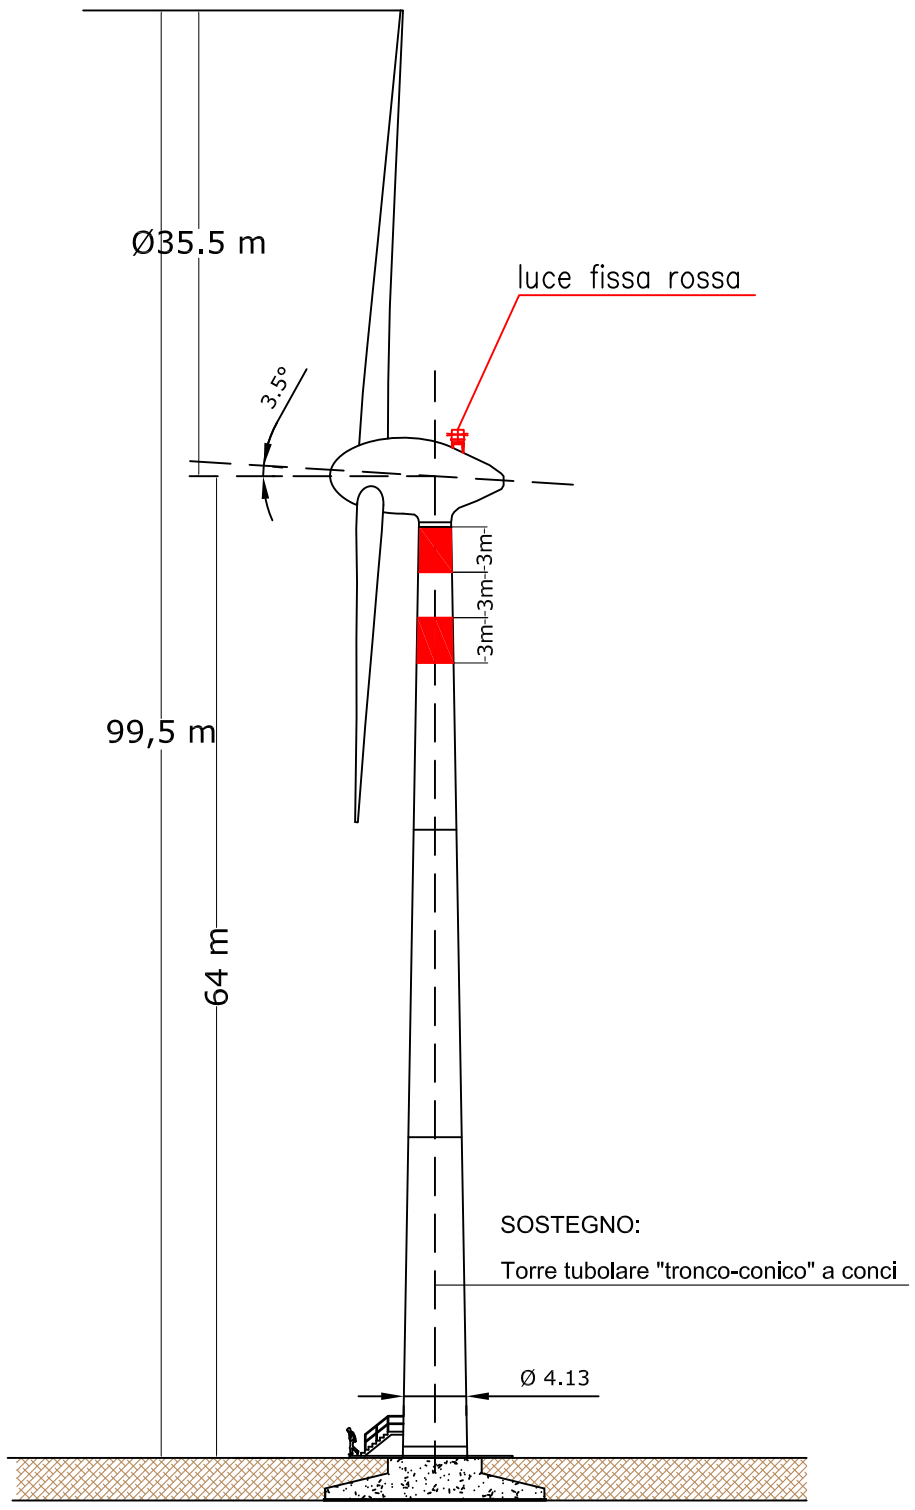


VISTA FRONTALE

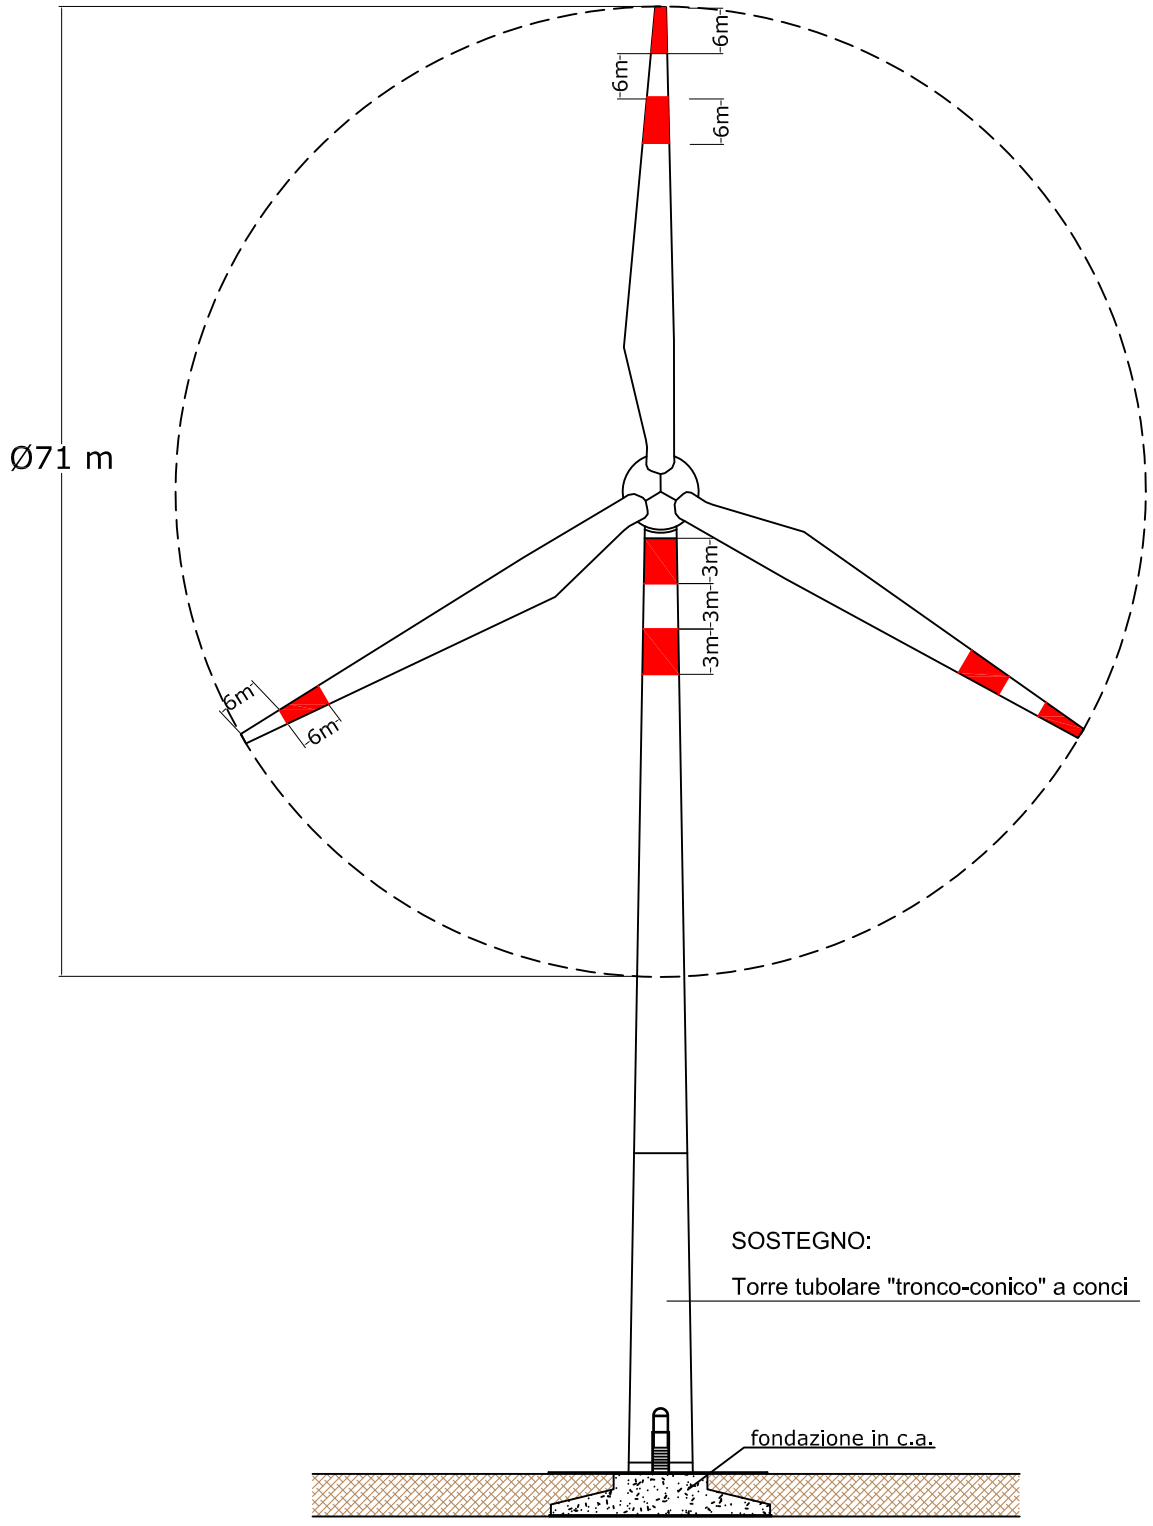


PROGETTAZIONE Gierret energie rinnovabili	Progettista **Dott. Ing. Vittorio Iacono** Via Alcide de Gasperi, 34 82018 San Giordio Del Sannio (BN) p,iva 01269320626	REGIONE LIGURIA	Comuni: Mallare (SV)-Orco Feglino (SV)-Altare (SV)
		PROGETTO DEFINITIVO PER LA REALIZZAZIONE DI UN IMPIANTO DI PRODUZIONE DI ENERGIA ELETTRICA DA FONTE EOLICA 3 AEROGENERATORI	
PROPONENTE Fen Energia	Legale Rappresentante **Dott. Ello Rosario Gheza**	Titolo elaborato SEGNALAZIONE CROMATICA E LUMINOSA - TIPO A	
		DATA: GIUGNO 2011 · N. elaborato: 8.2 · Formato: 297x420 · Scala: 1:500	

AEROGENERATORI CON SEGNALAZIONE DI TIPO "B": CROMATICA AERO

VISTA LATERALE

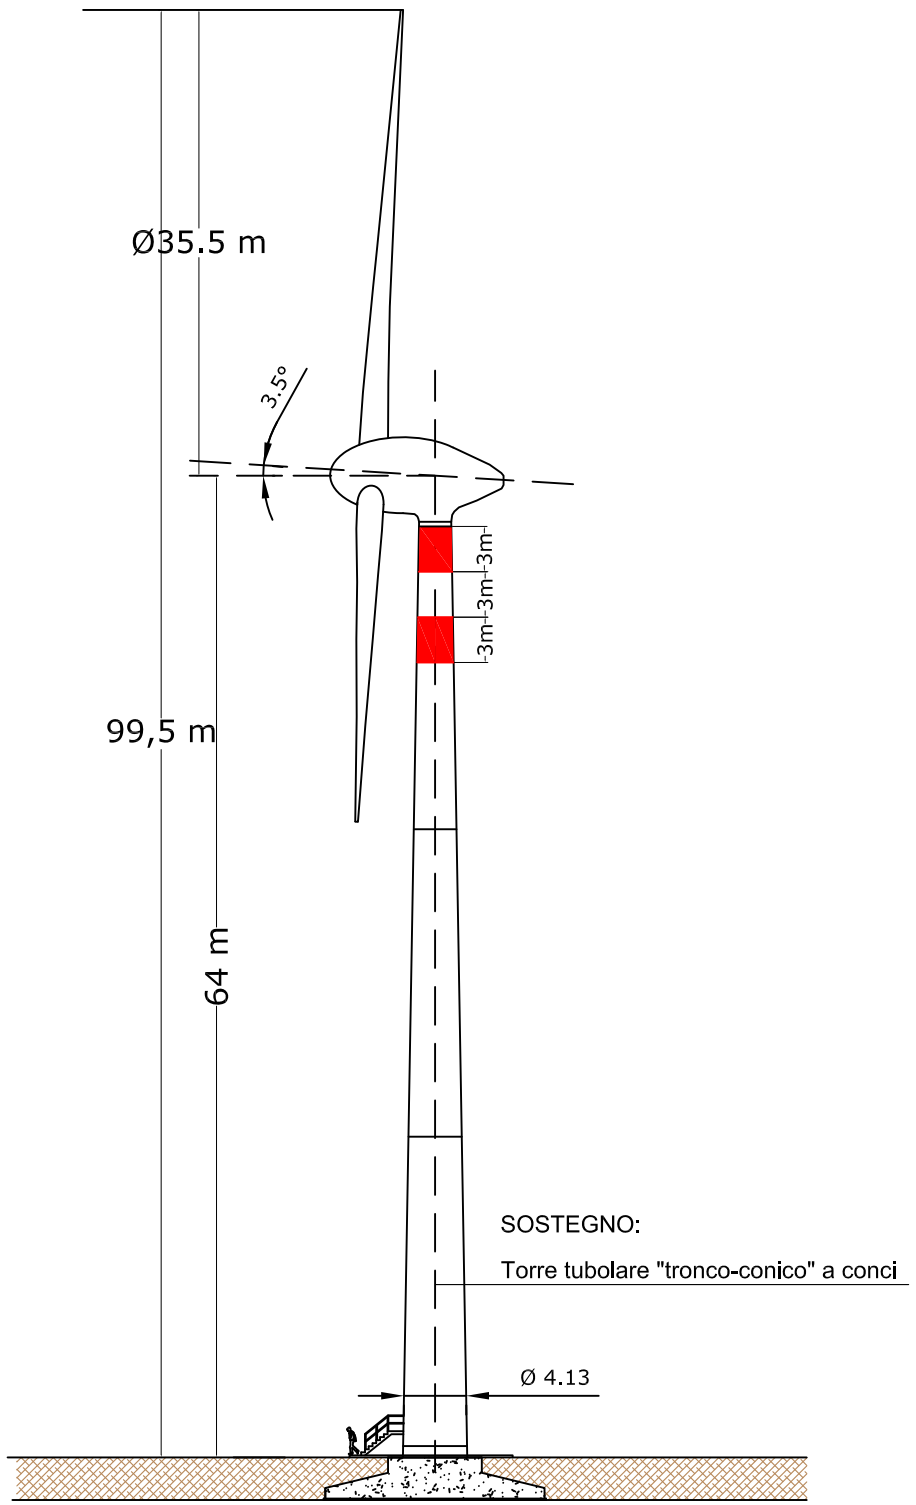

VISTA FRONTALE

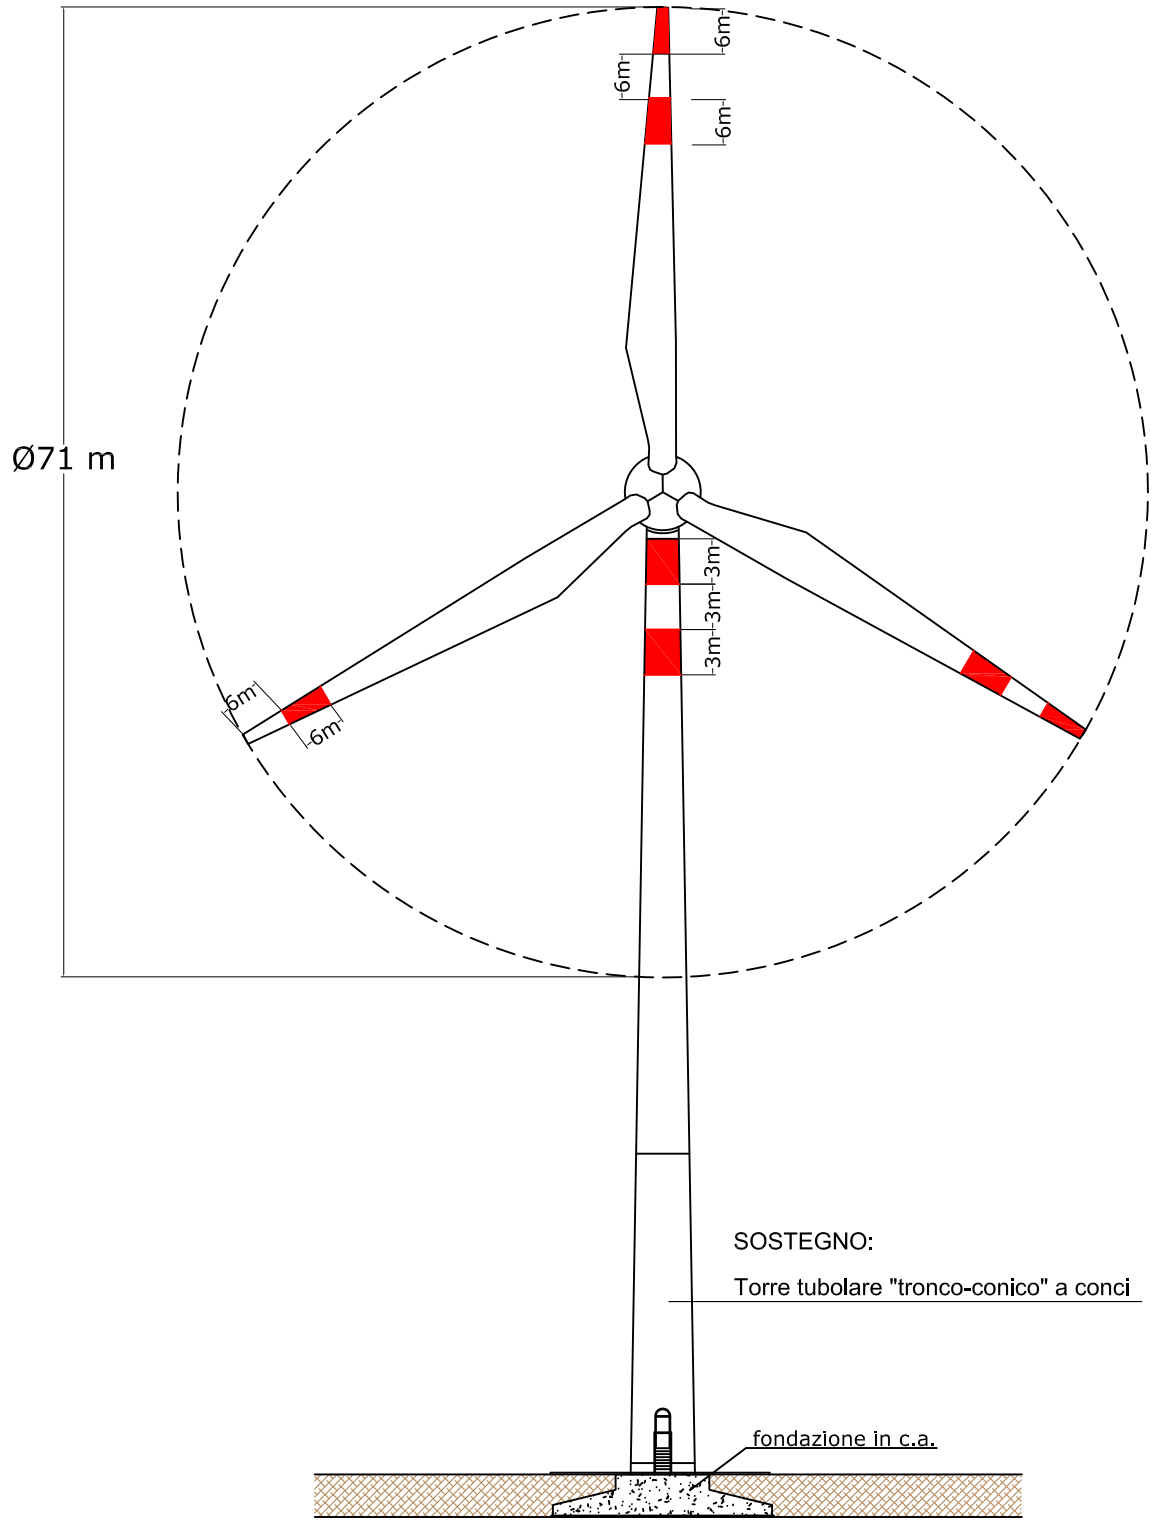

PROGETTAZIONE Gierret energie rinnovabili	Progettista **Dott. Ing. Vittorio Iacono** Via Alcide de Gasperi, 34 82018 San Giordio Del Sannio (BN) p,iva 01269320626	REGIONE LIGURIA	Comuni: Mallare (SV)-Orco Feglino (SV)-Altare (SV)
		PROGETTO DEFINITIVO PER LA REALIZZAZIONE DI UN IMPIANTO DI PRODUZIONE DI ENERGIA ELETTRICA DA FONTE EOLICA 3 AEROGENERATORI	
PROPONENTE Fen Energia	Legale Rappresentante **Dott. Elio Rosario Gheza**	Titolo elaborato SEGNALAZIONE CROMATICA - TIPO B	
		DATA: GIUGNO 2011 · N. elaborato: 8.3 · Formato: 297x420 · Scala: 1:500	

F. 32 Comune di Mallare

F. 30 Comune di Mallare

F. 1 Comune di Orco Feglino

F. 2 Comune di Orco Feglino

A2

A3

A4

A5

A6

A7

LEGENDA

- AEROGENERATORI DI PROGETTO
- AEROGENERATORI CON SEGNALAZIONE CROMATICA E LUMINOSA - TIPO A
- AEROGENERATORI APPROVATI ALLO SCREENING
- AEROGENERATORI CON SEGNALAZIONE CROMATICA - TIPO B

PROGETTAZIONE

Gierret energie rinnovabili

PROPONENTE

fen Energia

Progettista

Dott. Ing. Vittorio Iacono

Via Alcide de Gasperi, 34
82018 San Giorgio Del Sannio (BN)
p.Iva 01269320626

Legale Rappresentante

Dott. Elio Rosario Gheza

REGIONE LIGURIA

Comuni: Mallare (SV)-Orco Feglino (SV)-Altare (SV)


PROGETTO DEFINITIVO PER LA REALIZZAZIONE DI UN IMPIANTO DI PRODUZIONE DI ENERGIA ELETTRICA DA FONTE EOLICA
3 AEROGENERATORI

Titolo elaborato


LAYOUT CON INDICAZIONE DEGLI AEROGENERATORI SEGNALATI SU BASE CATASTALE

DATA	GIUGNO 2011	N. elaborato	8.4	Formato	297x420	Scala	1:4.000

PROFILO ALTIMETRICO - SCALA 1:2.000

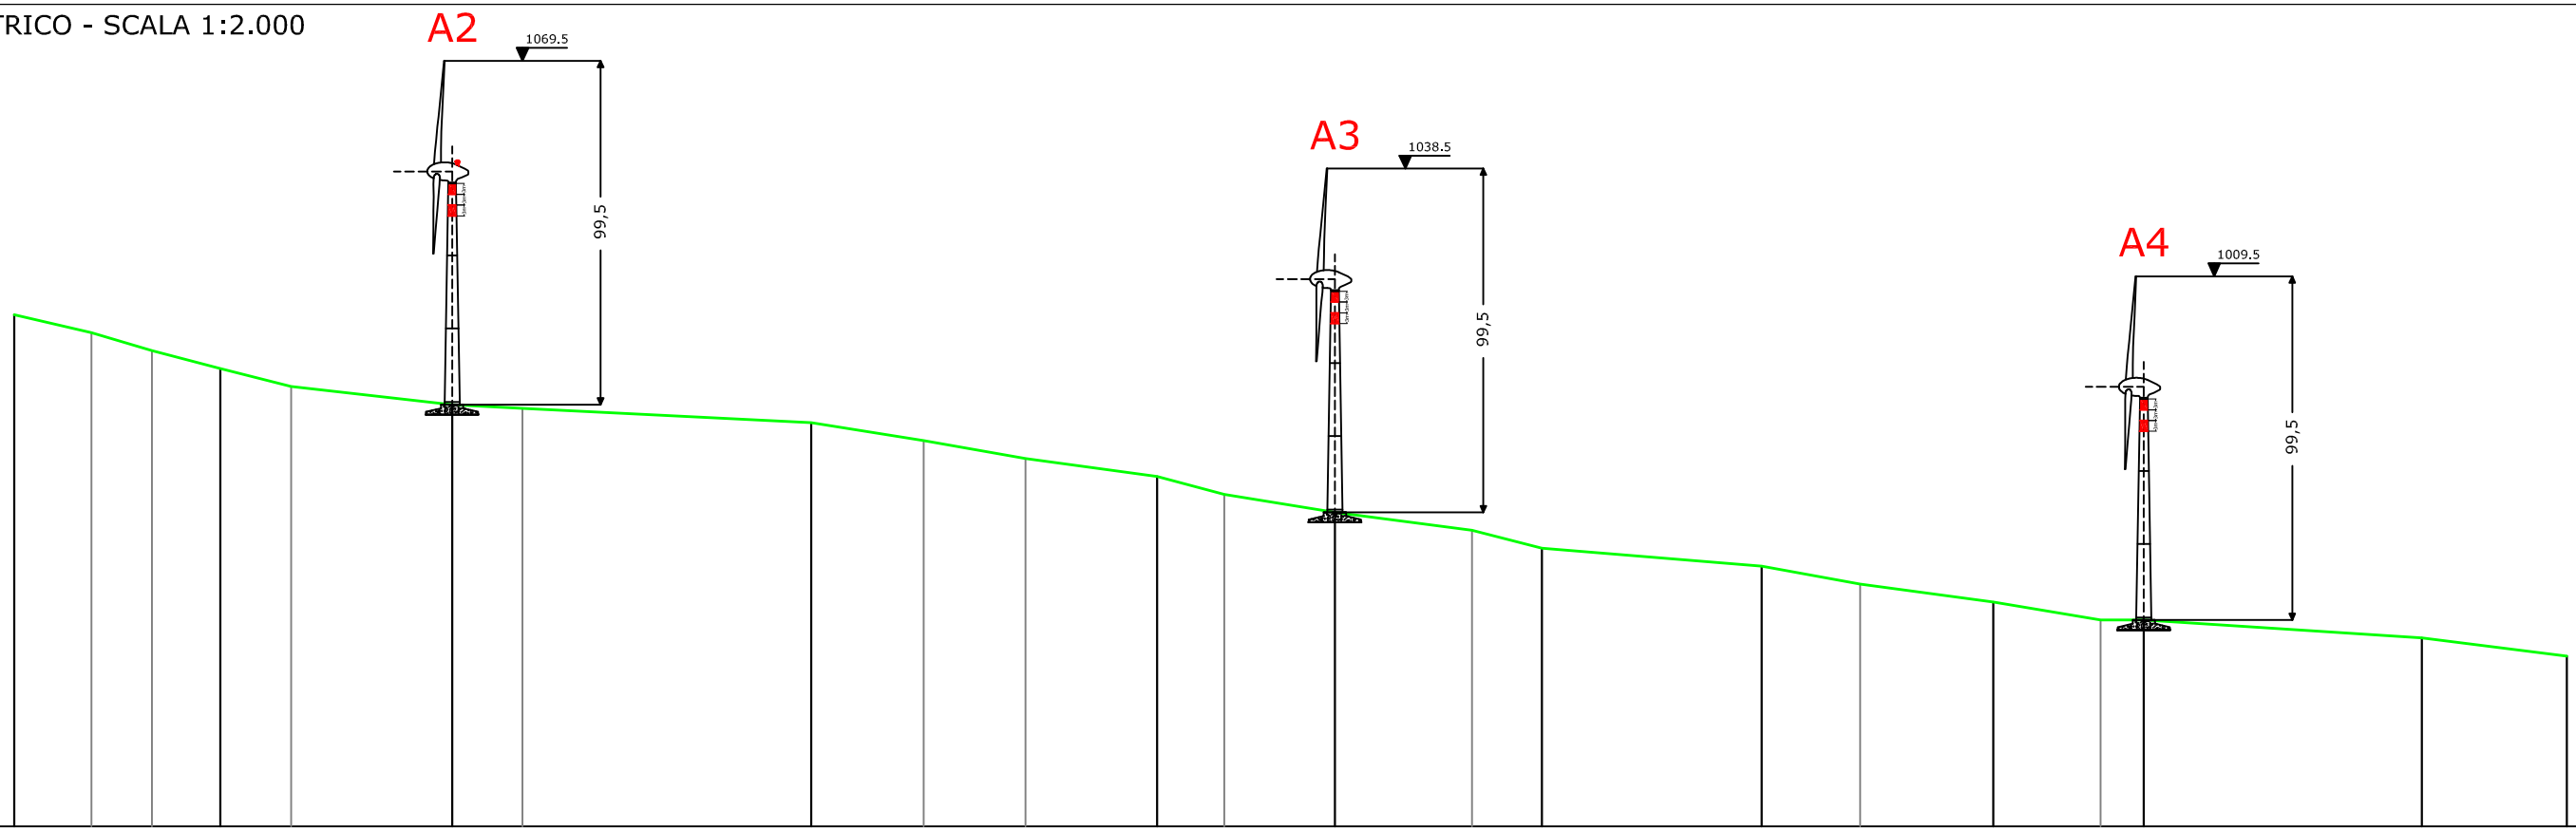

No. PICCHETTI	1	2	3	4	5	6	7	8	9	10	3	3	
DISTANZE PARZIALI	57,40	64.57	100.01	96.33	49.53	57.66	61.21	64.46	41.96	77.41	40.43		
DISTANZE PROGRESSIVE	0.00	57.40	121.97	221.98	318.31	367.84	425.5	486.71	551.17	593.13	670.54	710.97	
QUOTE TERRENO	990.8	980.00	970.00	965.00	950.00	939.00	930.00	925.00	915.00	910.00	905.00	900.00	

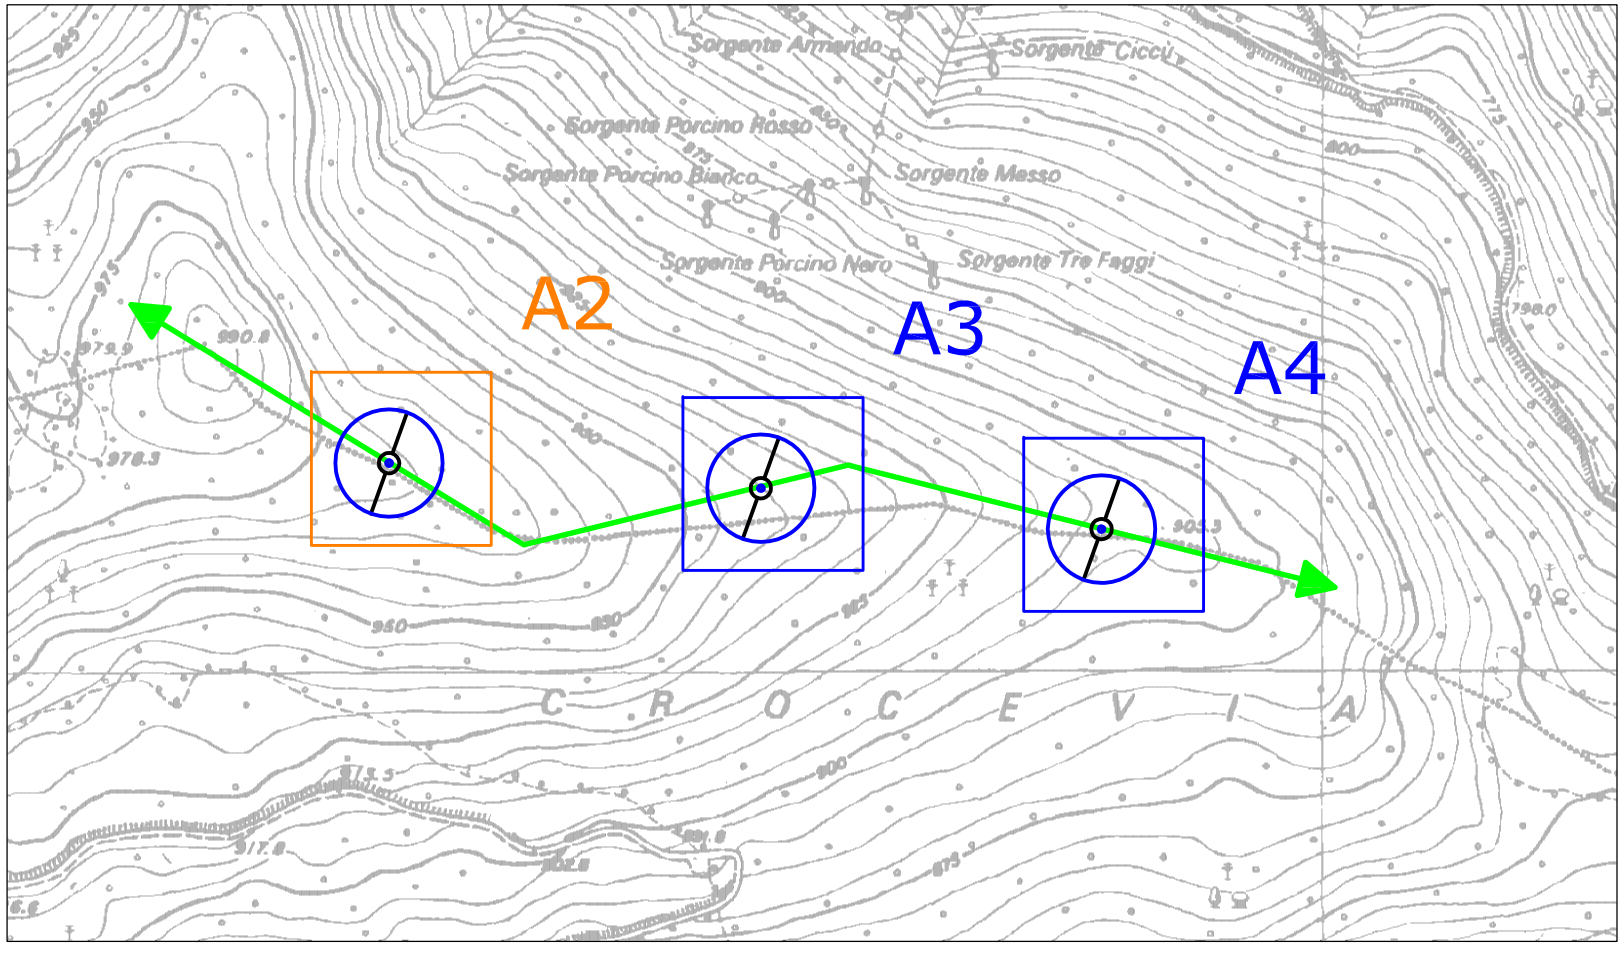

AEROGENERATORI CON SEGNALAZIONE CROMATICA E LUMINOSA - TIPO A

AEROGENERATORI CON SEGNALAZIONE CROMATICA - TIPO B

LINEA SEZIONE PROFILO TERRENO

PROGETTAZIONE

Gierret energie rinnovabili

PROPONENTE

fen Energia

Progettista
Dott. Ing. Vittorio Iacono
Via Alcide de Gasperi, 34
82018 San Giorgio Del Sannio (BN)
p.Iva 01269320626

Legale Rappresentante
Dott. Elio Rosario Gheza

REGIONE LIGURIA

Comuni: Mallare (SV)-Orco Feglino (SV)-Altare (SV)

PROGETTO DEFINITIVO PER LA REALIZZAZIONE DI UN IMPIANTO DI PRODUZIONE DI ENERGIA ELETTRICA DA FONTE EOLICA
3 AEROGENERATORI

Titolo elaborato
LAYOUT CON INDICAZIONE DEGLI AEROGENERATORI SEGNALATI SU CTR E PROFILO ALTIMETRICO

DATA	GIUGNO 2011	N. elaborato	8.5	Formato	297x420	Scala	VARIE