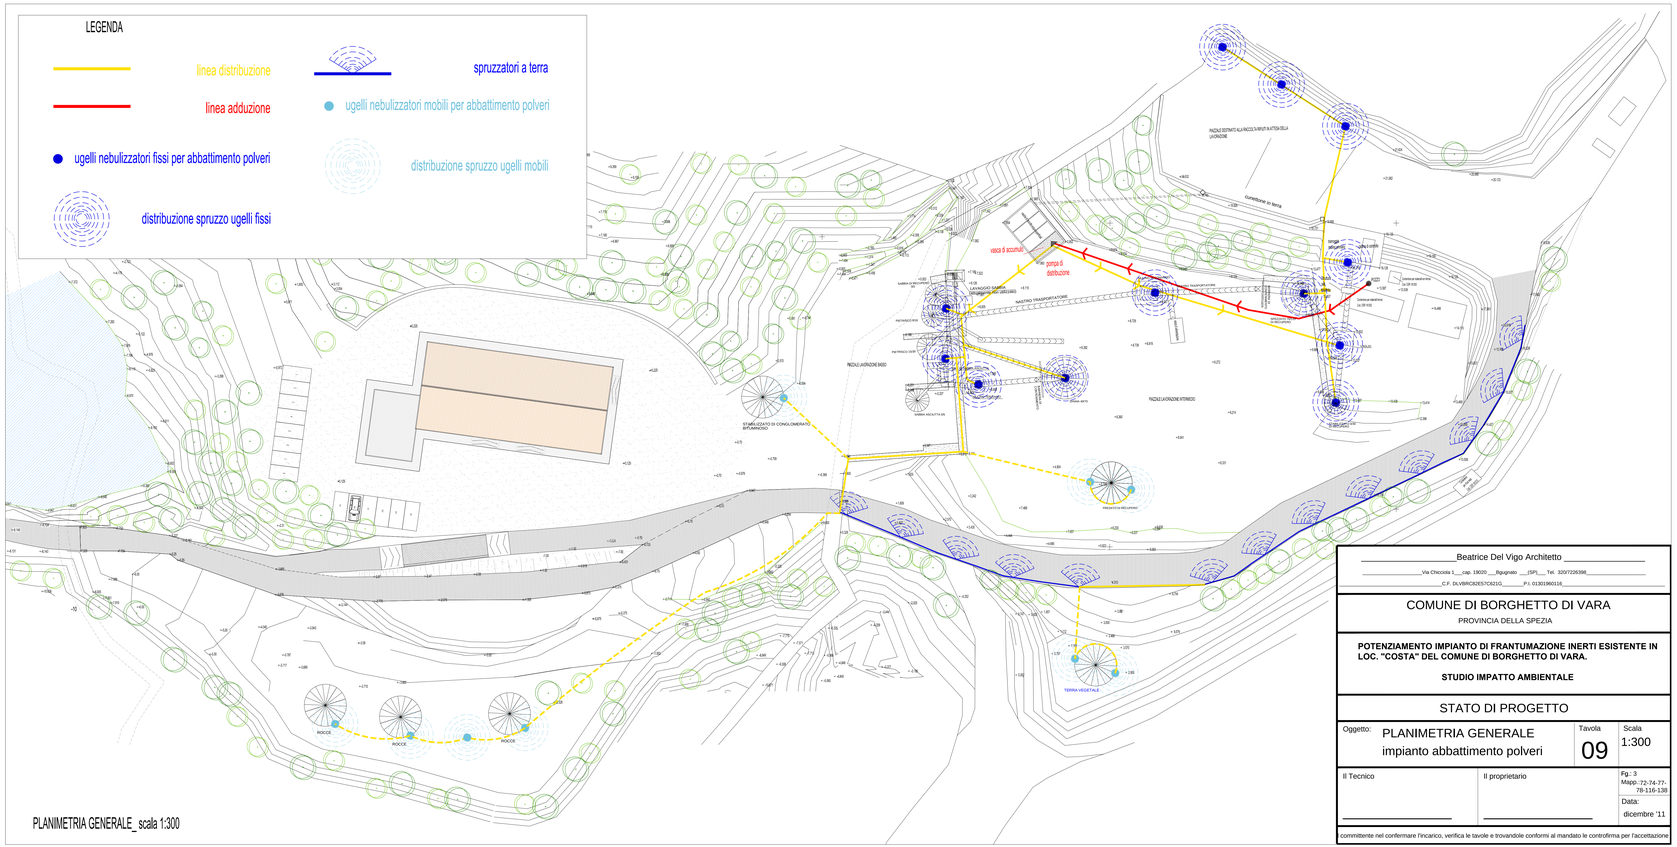


Beatrice Del Vigo Architetto

Via Chiccola 1___cap. 19020___Bpugnato___(SP)___ Tel. 3297228398

C.F. DLVBRC82E57C621G_____P.I. 01301960116

COMUNE DI BORGHETTO DI VARA

PROVINCIA DELLA SPEZIA

POTENZIAMENTO IMPIANTO DI FRANTUMAZIONE INERTI ESISTENTE IN LOC. "COSTA" DEL COMUNE DI BORGHETTO DI VARA.

STUDIO IMPATTO AMBIENTALE

STATO DI PROGETTO

Oggetto:	Tavola	Scala
PLANIMETRIA GENERALE impianto abbattimento polveri	09	1:300

Il Tecnico	Il proprietario	Fg.: 3 Mapp.: 72-74-77-78-116-138 Data: dicembre '11

committente nel confermare l'incarico, verifica le tavole e trovandole conformi al mandato le controfirma per l'accettazione