
FASI DI LAVORAZIONE

1) arrivo del rifiuto su automezzo con formulario di identificazione;
2) verifica da parte dell'impresa del rifiuto e del relativo peso;
3) scarico del rifiuto su adeguato piazzale di stoccaggio;
4) eliminazione manuale del materiale incorrente quale legno, plastica, etc.;
5) il rifiuto viene caricato su pala meccanica / pala con benna grigliata;
6) il rifiuto viene introdotto nella tramoggia del mulino primario;
7) il rifiuto passando sul nastro trasportatore, viene pulito da eventuale presenza di materiale ferroso tramite calamita magnetica;
8) il rifiuto giunge nel primo vaglio il quale lo divide in due pezzature (spezzato 80/120 e stabilizzato 0/30);
9) lo spezzato attraverso nastro trasportatore arriva al mulino secondario dove subisce la seconda frantumazione;
10) attraverso il nastro trasportatore il materiale giunge ad un secondo vaglio il quale divide il materiale in altre cinque pezzature(ghiaia 40/70, pietrisco 15/30, pietrisco 8/16, sabbia di recupero 0/3);
11) la ghiaia 40/70 attraverso un ulteriore nastro trasportatore, arriva al mulino terziario, dove subisce l'ultima frantumazione per l'ottenimento di sabbia 0/5.

In relazione alla tipologia dei rifiuti trattati, le singole fasi di lavorazione sono integrate e/o completate con operazioni di caricamento ed abbancamento.

LEGENDA

- canalizzazione acque meteoriche con cunette in terra
- acque bianche disperse al suolo
- canalizzazione interrata
- vasche di raccolta acqua piazzale - stoccaggio rifiuti
- vasche di raccolta superfici scolanti

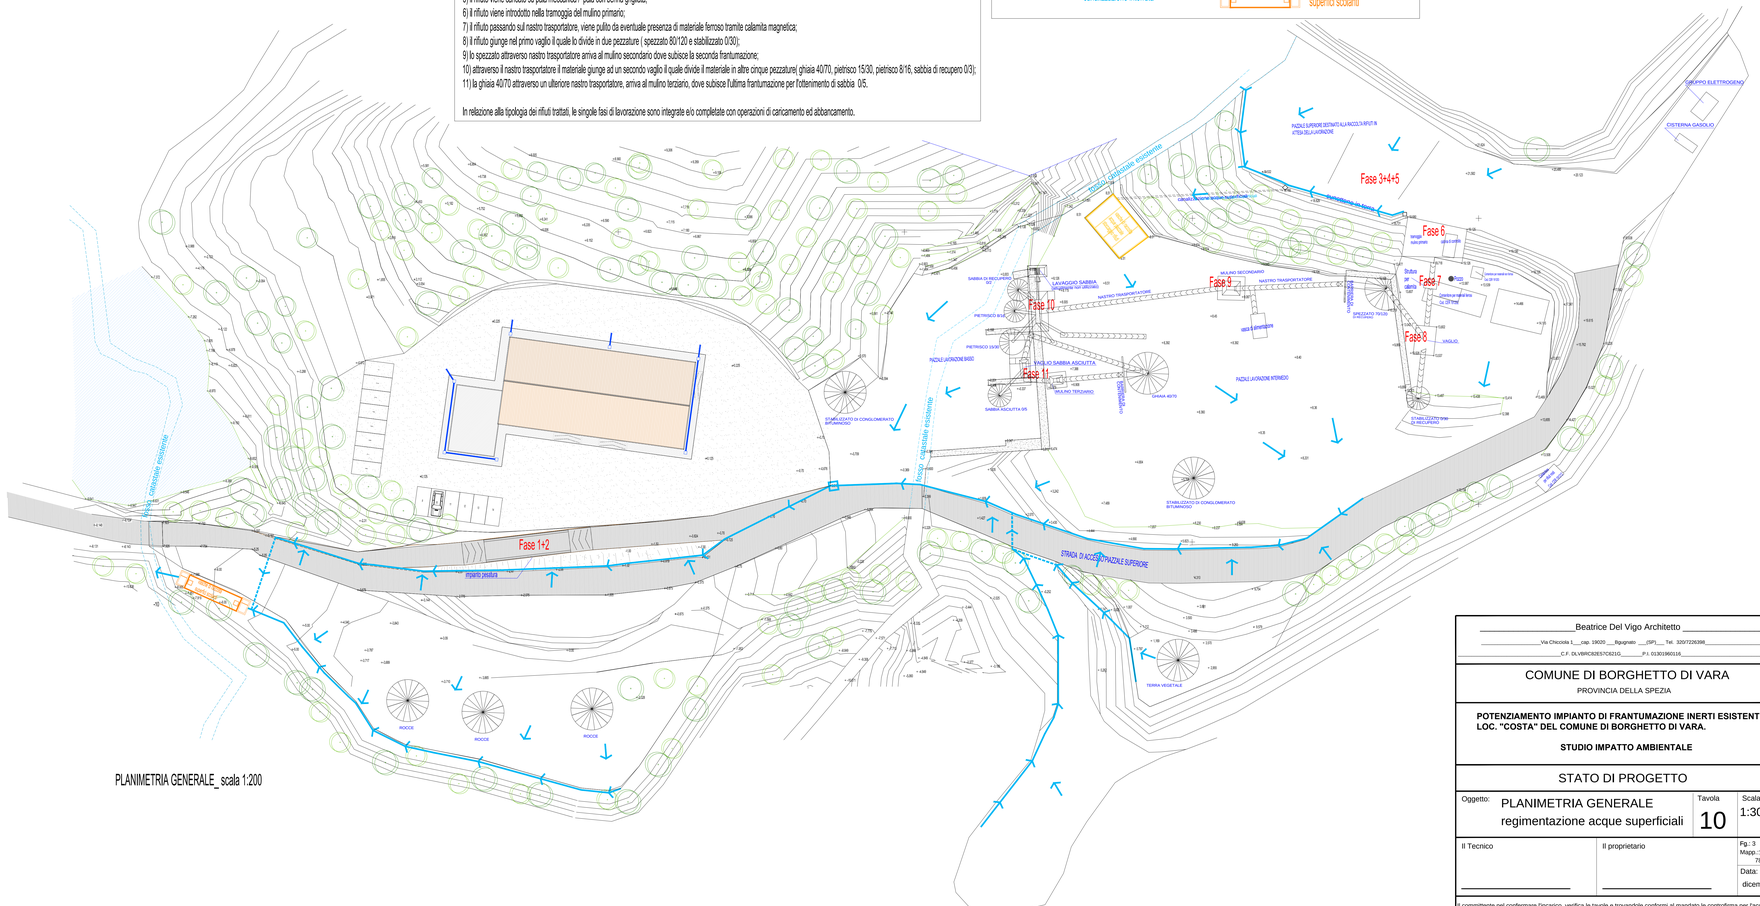

PLANIMETRIA GENERALE_ scala 1:200

Beatrice Del Vigo Architetto
Via Chicceda 1___cap. 19020 ___Bigogneto ___(SP)___ Tel: 3207226398
C.F. DLVBRC82E57C621Q_____P.I. 01301960116

COMUNE DI BORGHETTO DI VARA

PROVINCIA DELLA SPEZIA

POTENZIAMENTO IMPIANTO DI FRANTUMAZIONE INERTI ESISTENTE IN LOC. "COSTA" DEL COMUNE DI BORGHETTO DI VARA.

STUDIO IMPATTO AMBIENTALE

STATO DI PROGETTO

Oggetto:	Tavola	Scala
PLANIMETRIA GENERALE regimentazione acque superficiali	10	1:300

Il Tecnico	Il proprietario	Fg.: 3 Mapp.: 72-74-77-78-116-138 Data: dicembre '11

Il committente nel confermare l'incarico, verifica le tavole e trovandole conformi al mandato le controfirma per l'accettazione