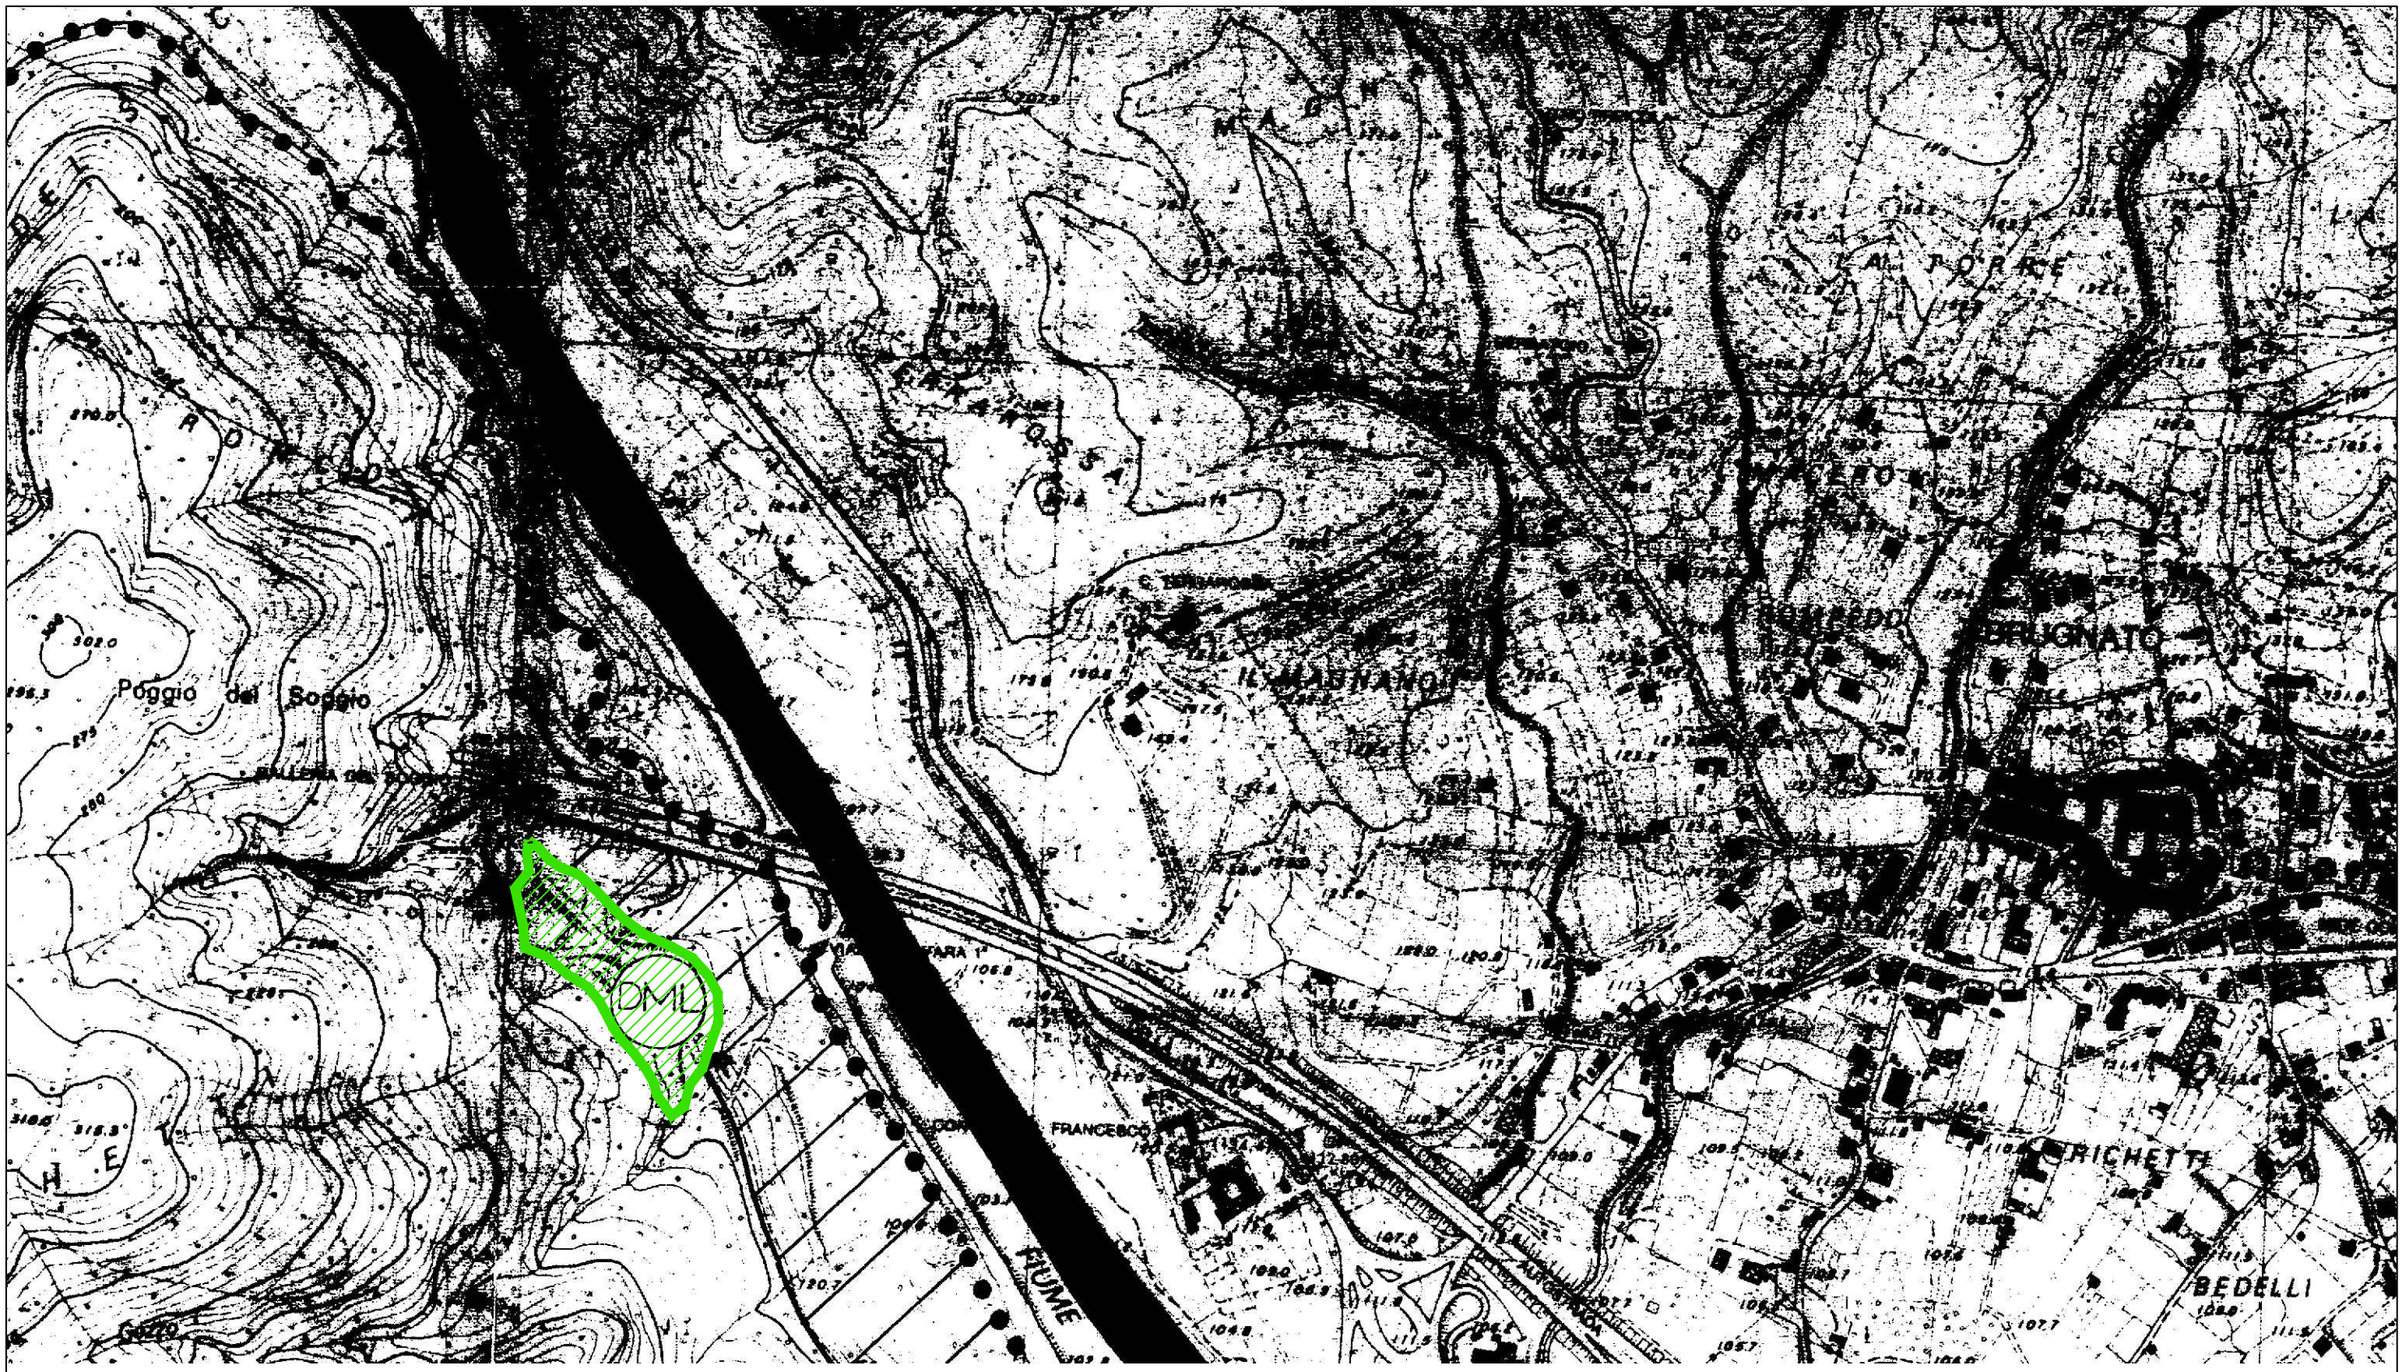


zona per deposito materiali litoidi

STRALCIO P.R.G.
Scala 1:2000

TAV.
1.2