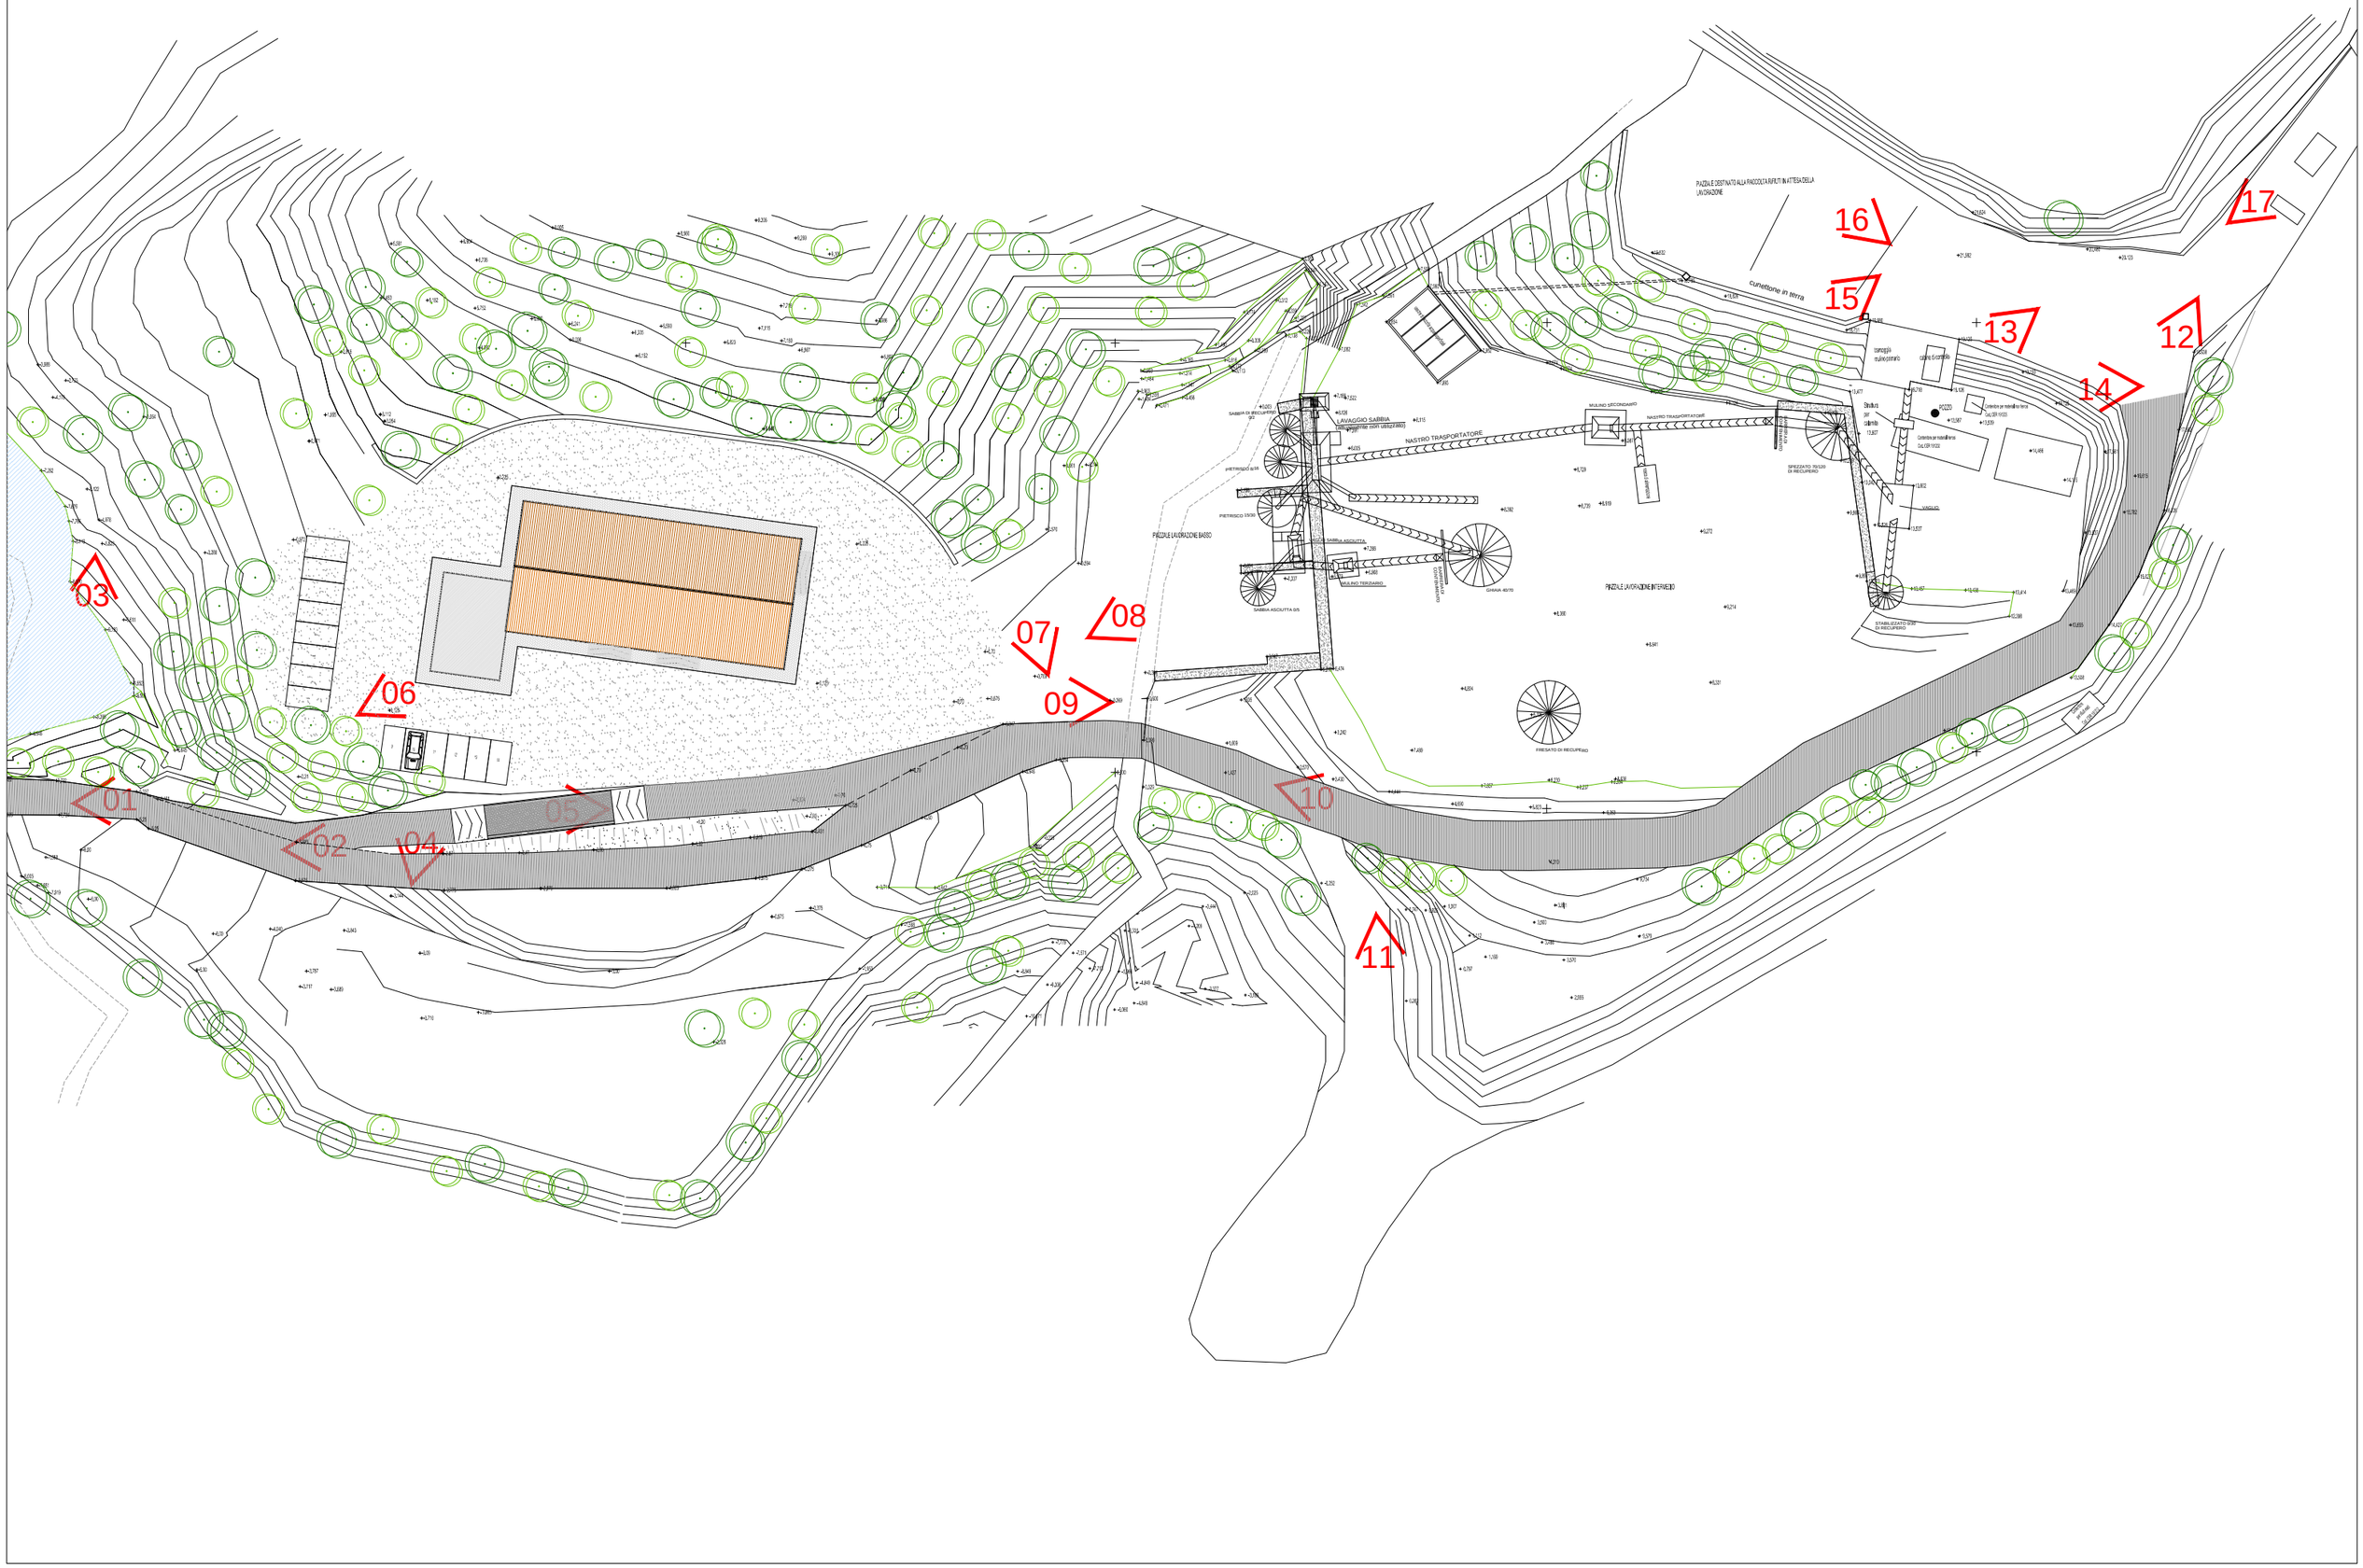

01
02
03
04
05
06
07
08
09
10
11
12
13
14
15
16
17
PIAZZALE DESTINATO ALLA RACCOLTA RIFIUTI IN ATTESA DELLA LAVORAZIONE
Cunettone in terra
NASTRO TRASPORTATORE
LAVAGGIO SABBIA
(acque non utilizzate)
MULINO SECONDARIO
MULINO TERZIARIO
VAGLIO
PIETRISCO 8/15
PIETRISCO 15/30
SABBIA ASCIUTTA
SABBIA ASCIUTTA 0/5
GHIAIA 40/70
SPEZZATO 70/120 DI RECUPERO
PIAZZALE LAVORAZIONE INTERVENTO
PIAZZALE LAVORAZIONE BASSO
STABILIZZATO 0/40 DI RECUPERO
FRESATO DI RECUPERO
Cunetta per raccolta terra
Cod.CER 17.05.04
Cod.CER 17.03.02
Cod.CER 17.01.01
Cod.CER 17.01.07
Cod.CER 17.05.04
Cod.CER 17.05.04