
FASI DI LAVORAZIONE.

1) arrivo del rifiuto su automezzo con formulario di identificazione;
2) verifica da parte dell'impresa del rifiuto e del relativo peso;
3) scarico del rifiuto su adeguato piazzale di stoccaggio;
4) eliminazione manuale del materiale incoerente quale legno, plastica, etc.;
5) il rifiuto viene caricato su pala meccanica e introdotto nella tramoggia del mulino primario;
6) il rifiuto passando sul nastro trasportatore, viene pulito da eventuale presenza di materiale ferroso tramite calamita magnetica;
7) il rifiuto giunge nel primo vaglio il quale lo divide in due pezzature (spezzato 80/120 e stabilizzato 0/30;
8) lo spezzato attraverso nastro trasportatore arriva al mulino secondario dove subisce la seconda frantumazione;
9) attraverso il nastro trasportatore il materiale giunge ad un secondo vaglio il quale divide il materiale in altre cinque pezzature(ghiaia 40/70, pietrisco 15/30, pietrisco 8/16, sabbia di recupero 0/3);
10) la ghiaia 40/70 attraverso un ulteriore nastro trasportatore, arriva al mulino terziario, dove subisce l'ultima frantumazione per l'ottenimento di sabbia 0/5.

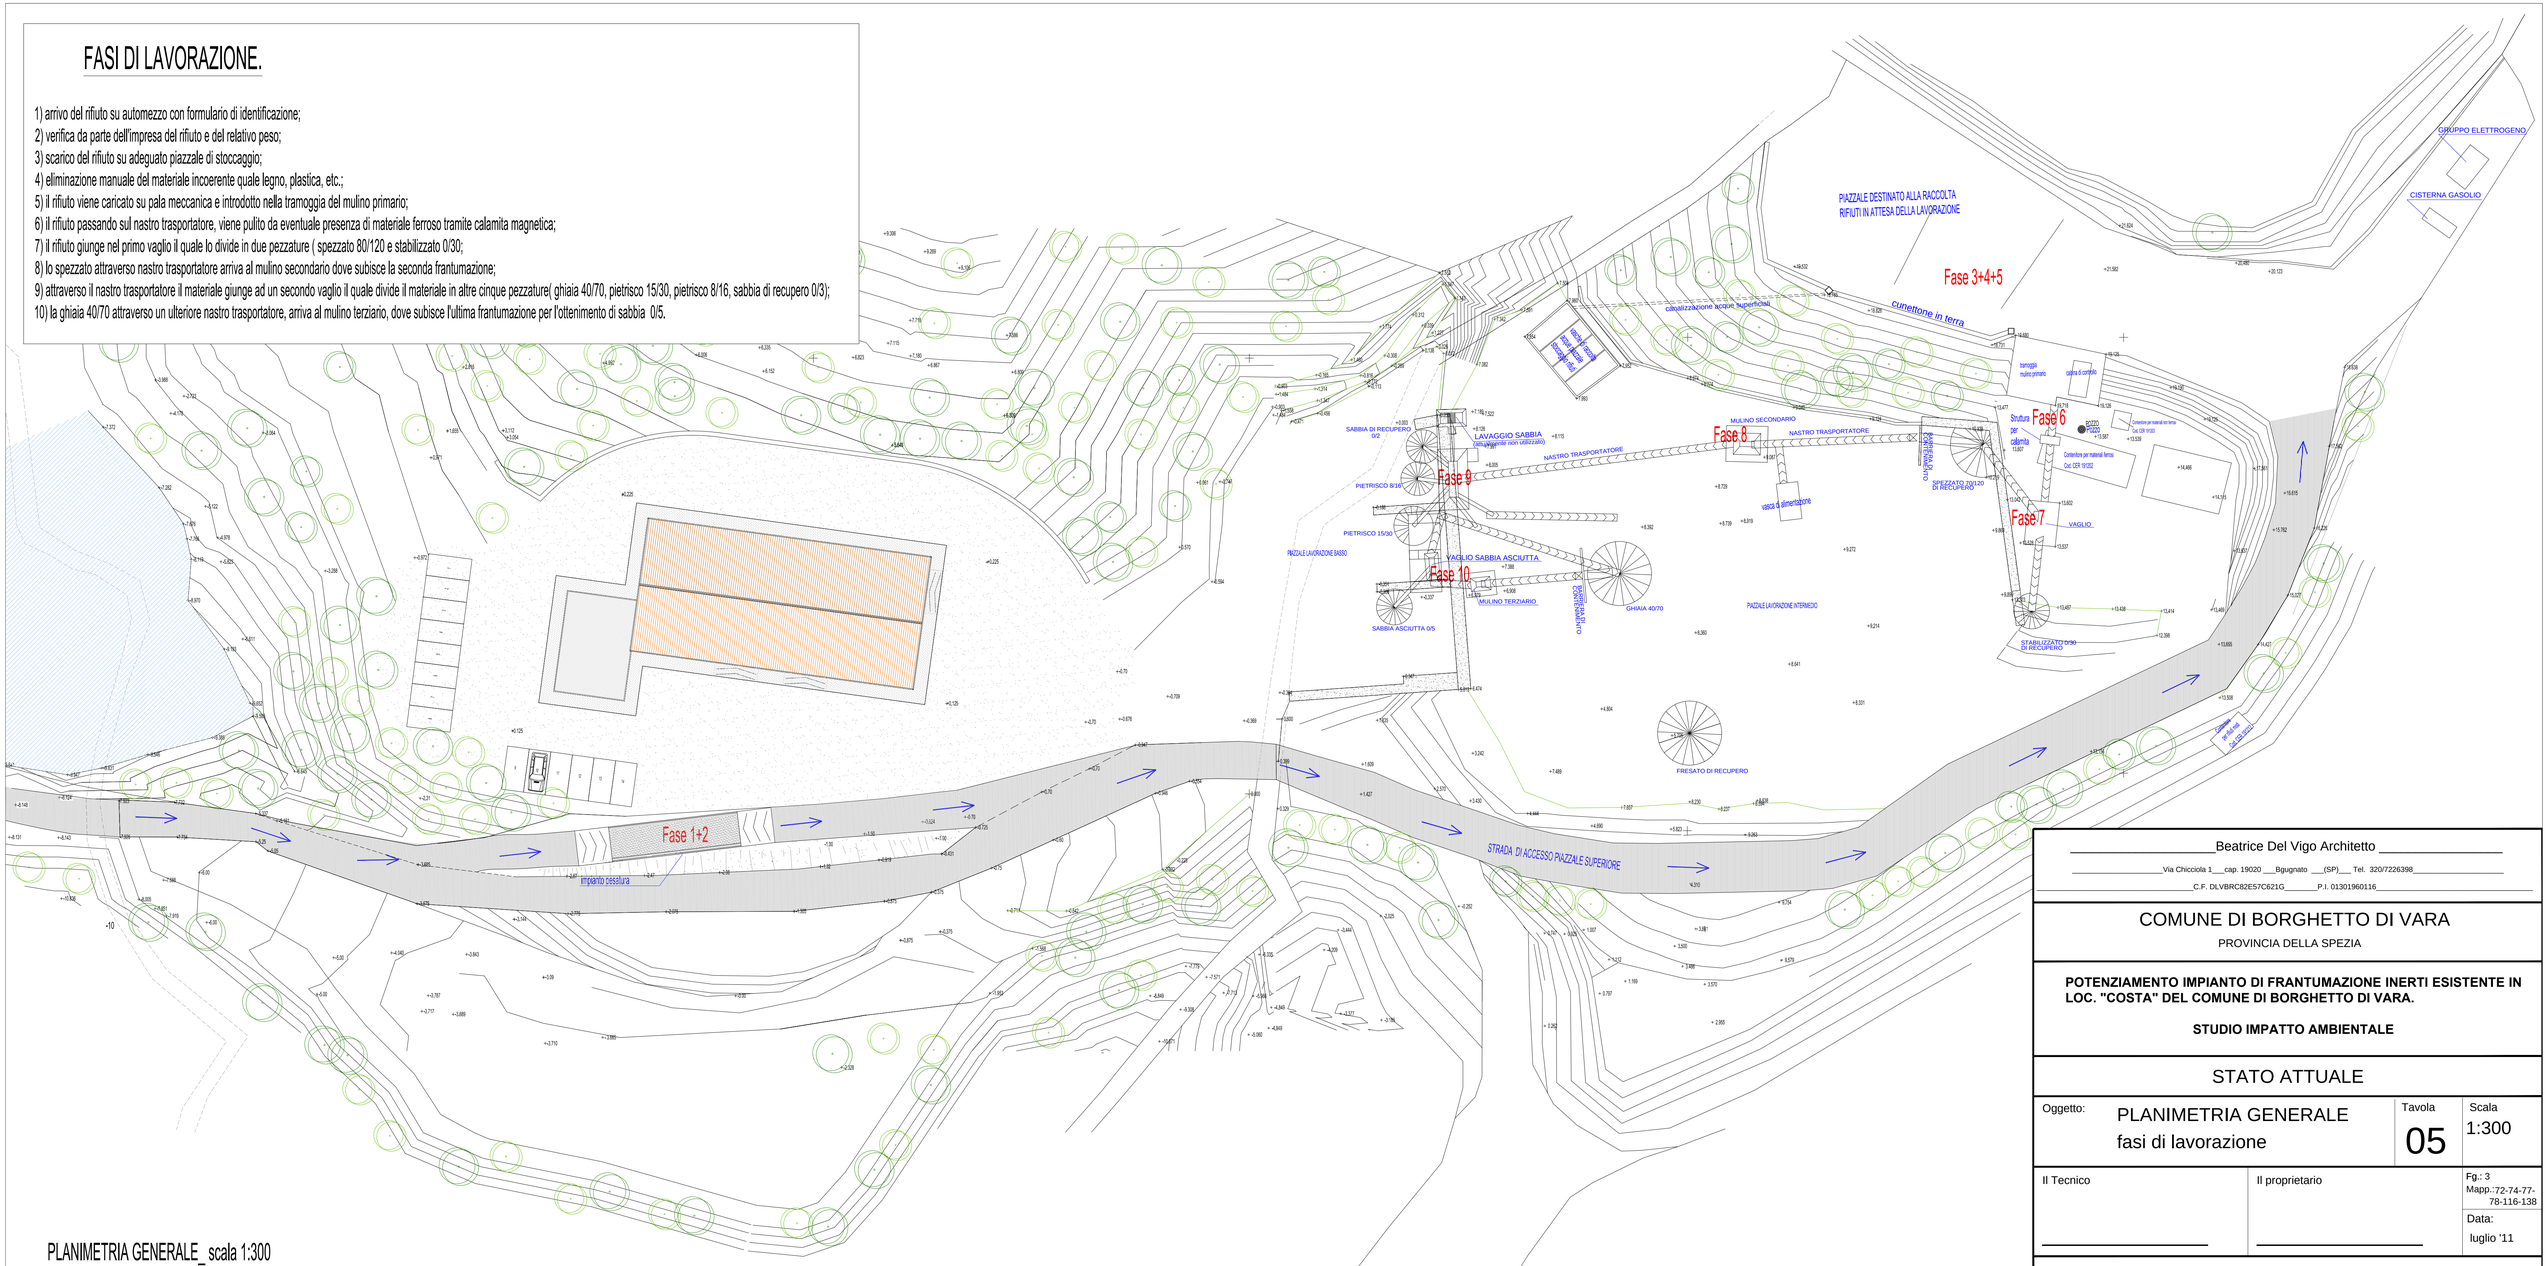

PLANIMETRIA GENERALE_ scala 1:300

Beatrice Del Vigo Architetto
Via Chicciola 1___cap. 19020 ___Bgugnato ___(SP)___ Tel. 320/7226398
C.F. DLVBRC82E57C621G_____P.I. 01301960116

COMUNE DI BORGHETTO DI VARA

PROVINCIA DELLA SPEZIA

POTENZIAMENTO IMPIANTO DI FRANTUMAZIONE INERTI ESISTENTE IN LOC. "COSTA" DEL COMUNE DI BORGHETTO DI VARA.

STUDIO IMPATTO AMBIENTALE

STATO ATTUALE

Oggetto:	Tavola	Scala
PLANIMETRIA GENERALE fasi di lavorazione	05	1:300

Il Tecnico	Il proprietario	Fg.: 3 Mapp.:72-74-77-78-116-138
		Data: luglio '11

Il committente nel confermare l'incarico, verifica le tavole e trovandole conformi al mandato le controfirma per l'accettazione