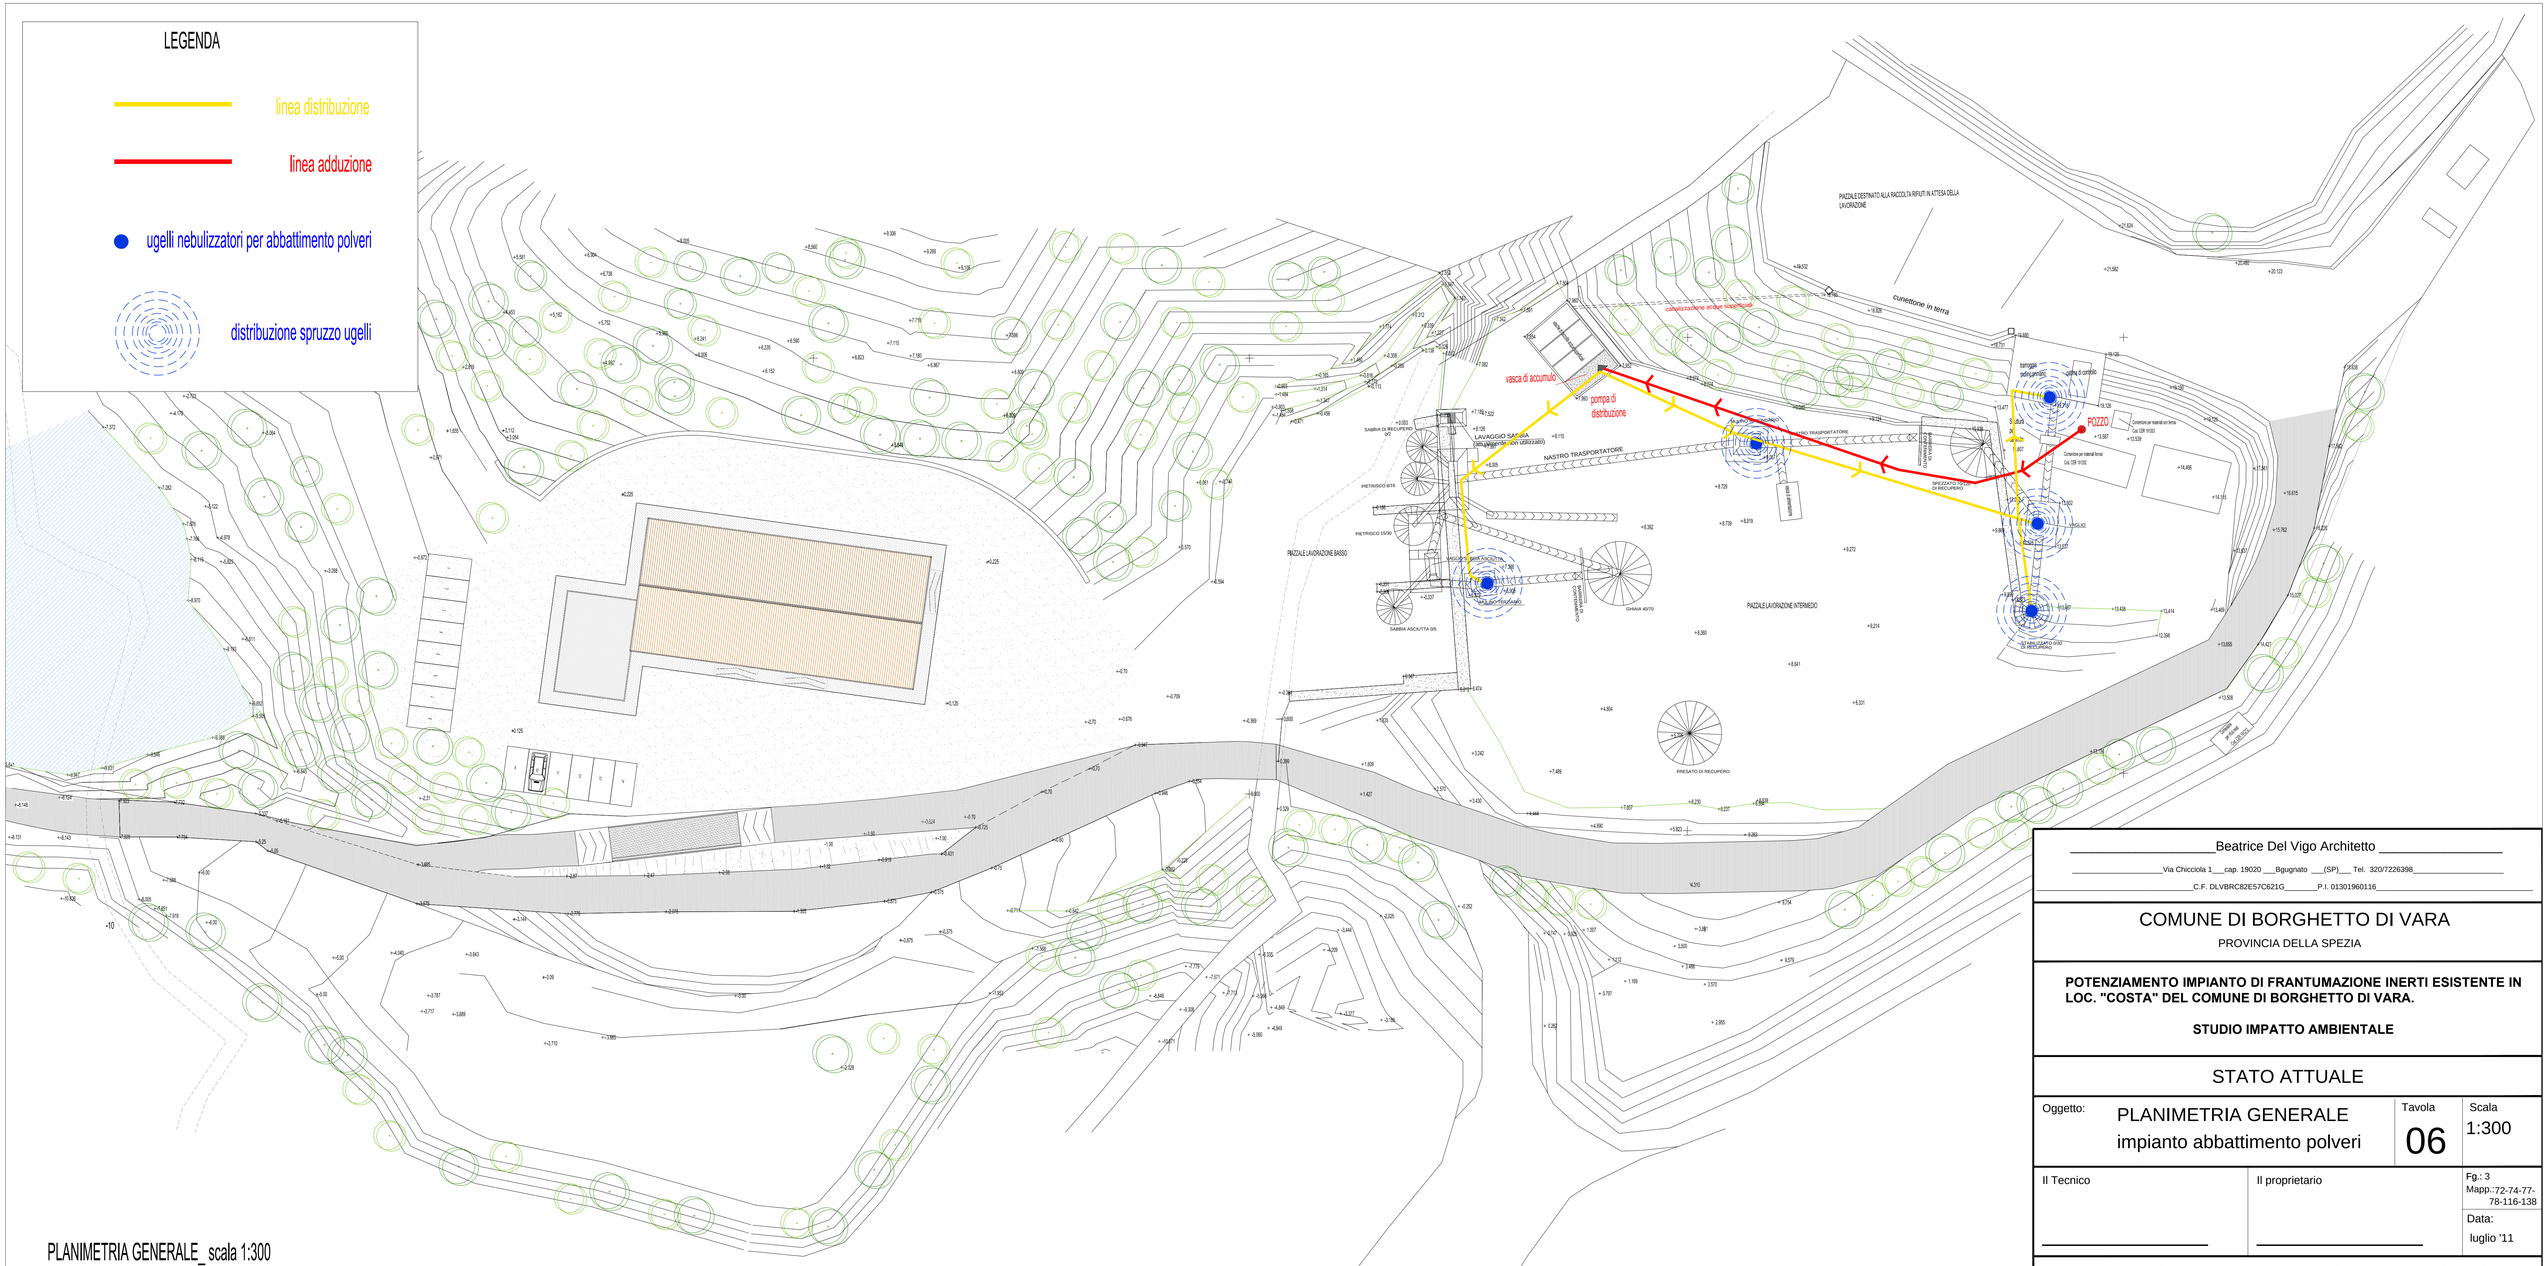


Beatrice Del Vigo Architetto

Via Chicciola 1___cap. 19020 ___Bgugnato ___(SP)___ Tel. 320/7226398

C.F. DLVBRC82E57C621G_____P.I. 01301960116

COMUNE DI BORGHETTO DI VARA

PROVINCIA DELLA SPEZIA

POTENZIAMENTO IMPIANTO DI FRANTUMAZIONE INERTI ESISTENTE IN LOC. "COSTA" DEL COMUNE DI BORGHETTO DI VARA.

STUDIO IMPATTO AMBIENTALE

STATO ATTUALE

Oggetto:	Tavola	Scala
PLANIMETRIA GENERALE impianto abbattimento polveri	06	1:300

Il Tecnico	Il proprietario	Fg.: 3 Mapp.:72-74-77-78-116-138
		Data: luglio '11

Il committente nel confermare l'incarico, verifica le tavole e trovandole conformi al mandato le controfirma per l'accettazione