
LEGENDA

Terreno Naturale (prima dell'Intervento) desunto da C.T.R. e rilievo strumentale

Andamento del Terreno Sistemato a Progetto


Sezione G–G' _ scala 1:500

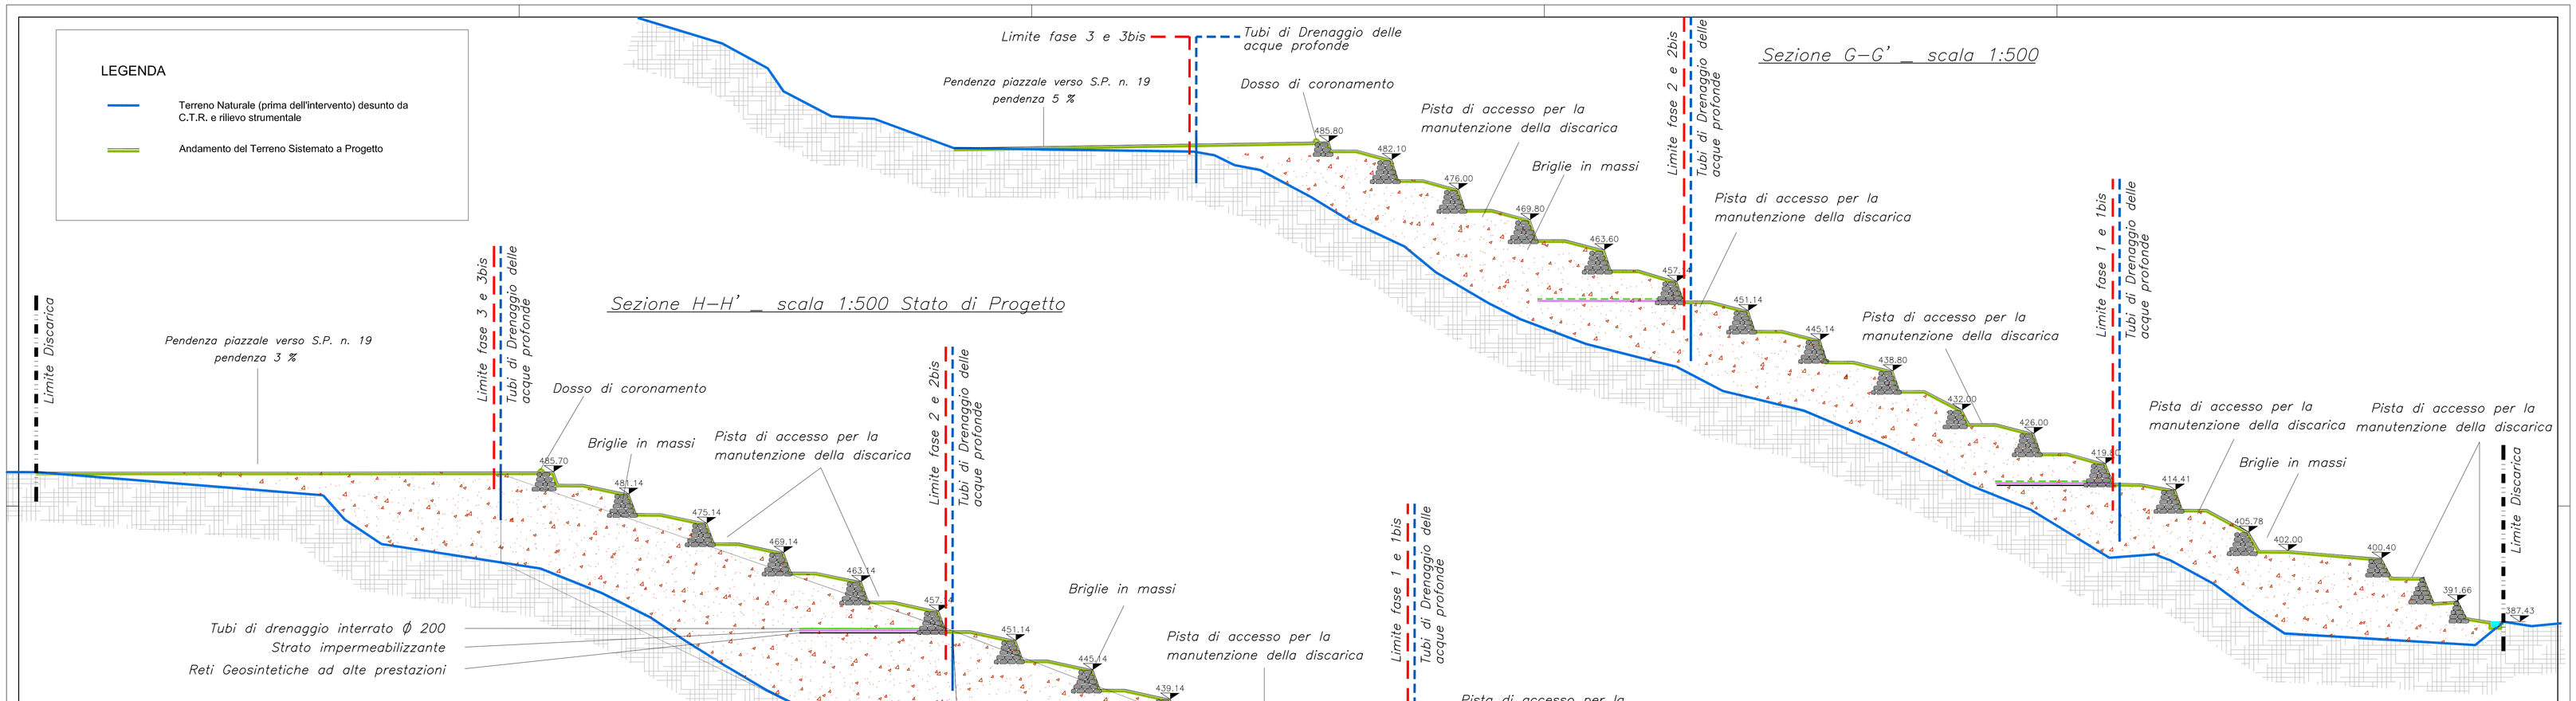

Sezione H–H' _ scala 1:500 Stato di Progetto

Sezione I–I' _ scala 1:500

Sezione M–M' _ scala 1:500

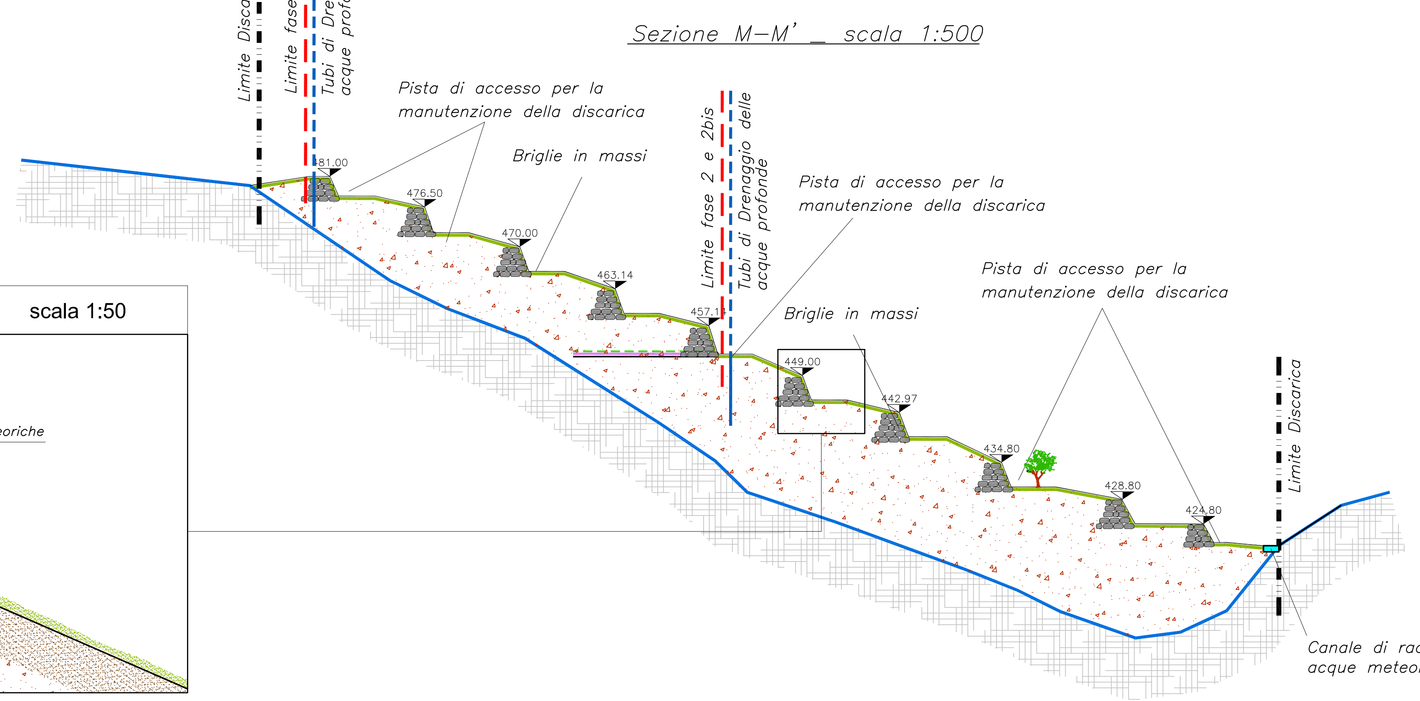

Regione LIGURIA | Provincia di GENOVA | Comune di USCIO

Allegato 01

SISTEMAZIONE FINALE DELL'AREA ADIBITA A DISCARICA PER RIFIUTI INERTI

REGIONE LIGURIA	PROVINCIA DI GENOVA	COMUNE DI USCIO	LOCALITA' CALCINARA

STUDIO DI IMPATTO AMBIENTALE

OGGETTO DELL'ELABORATO

PROGETTO GENERALE

Tav. 6a - Sezioni - Stato di progetto

versione	data	Oggetto
0	Luglio 2011	1ª emissione

PROGETTISTA: GEOM. AGOSTINO CUNEO

COORDINATORE V.I.A.: DOTT. GIACOMO CANEPA

TIMBRO - FIRMA

COLLABORAZIONI:

PAESAGGIO
Arch. Giovanni Merialdo

AGRONOMO
Dott. Angelo Consiglieri

NATURALISTA
Dott. Raffaella Spinetta

GEOLOGIA
Dott. Andrea Robbiano


ACUSTICA
Studio EMMECI di Cappellini Massimo

GEOTECNICA DISCARICA
Ing. Luca Ferretti

IL COMMITTENTE :
Soc. ROMA S.r.l.

Questo elaborato è di proprietà della Società Roma S.r.l.,
qualsiasi divulgazione o riproduzione anche parziale deve essere espressamente autorizzata

PARTICOLARE CANALETTA DI SCOLO scala 1:50

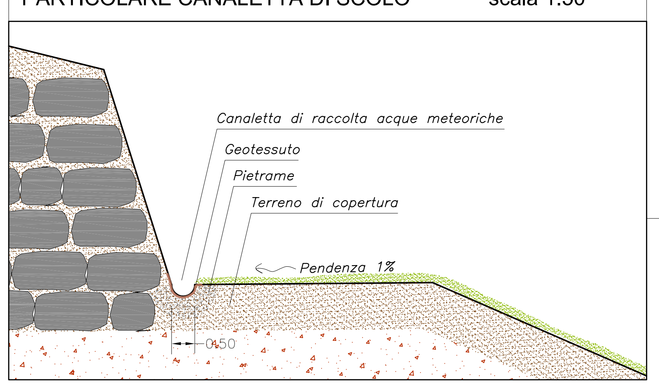

PARTICOLARE RACCORDI DEI SALTI ALLA TESTA DELLE SCOGLIERE

