
LEGENDA


Terreno Naturale (prima dell'intervento) desunto da C.T.R. e rilievo strumentale

Andamento del Terreno Sistemato a Progetto


PARTICOLARE CANALE DI RACCOLTA ACQUE METEORICHE OGGETTO DI NUOVA INSTALLAZIONE
SCALA 1:20

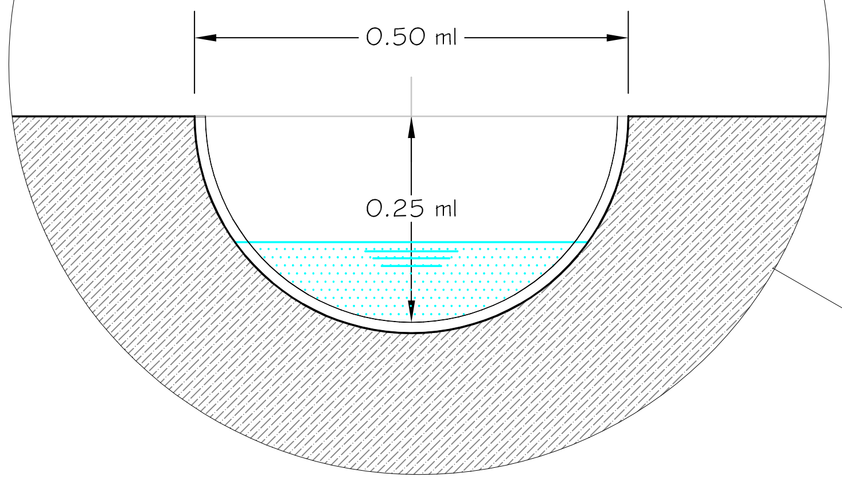


Sezione N–N' _ scala 1:500

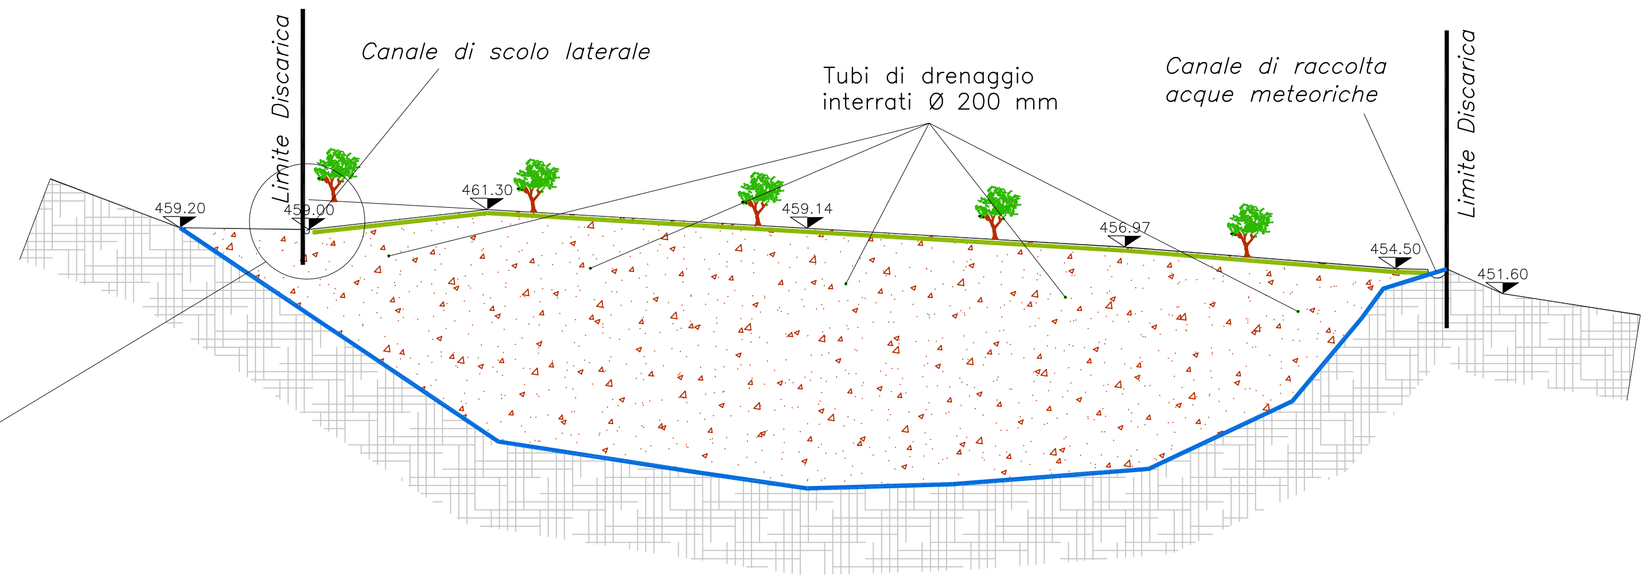


Sezione O–O' _ scala 1:500

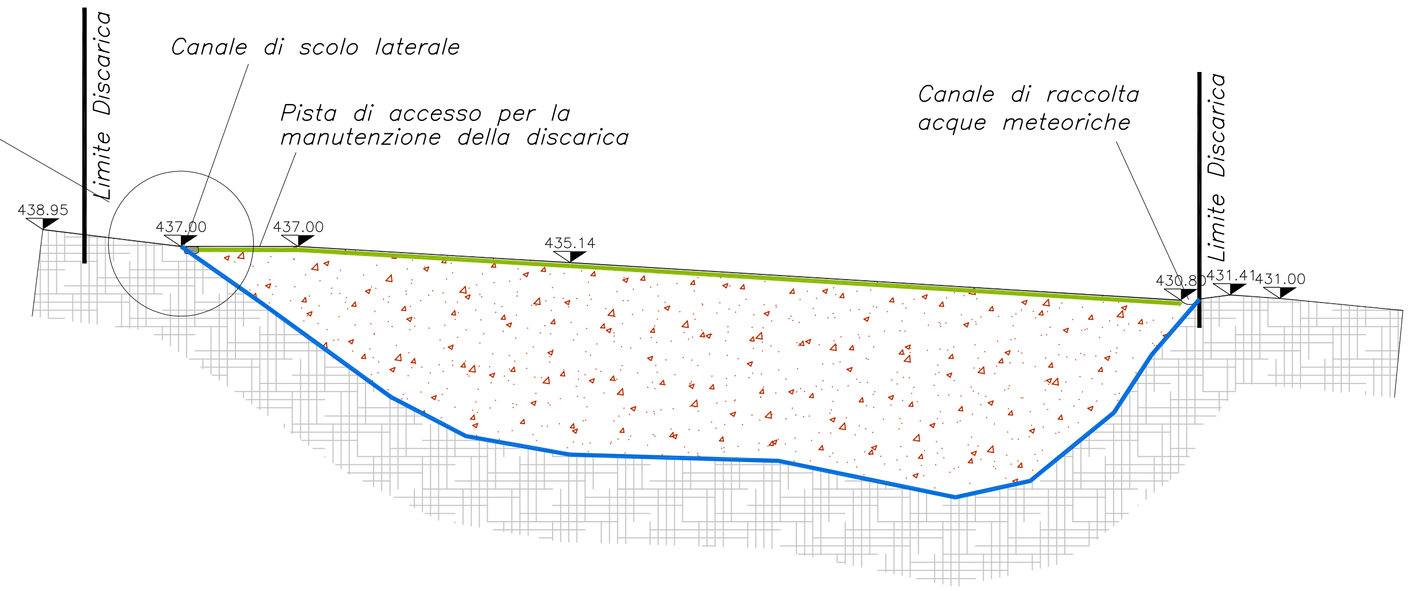

Sezione P–P' _ scala 1:500

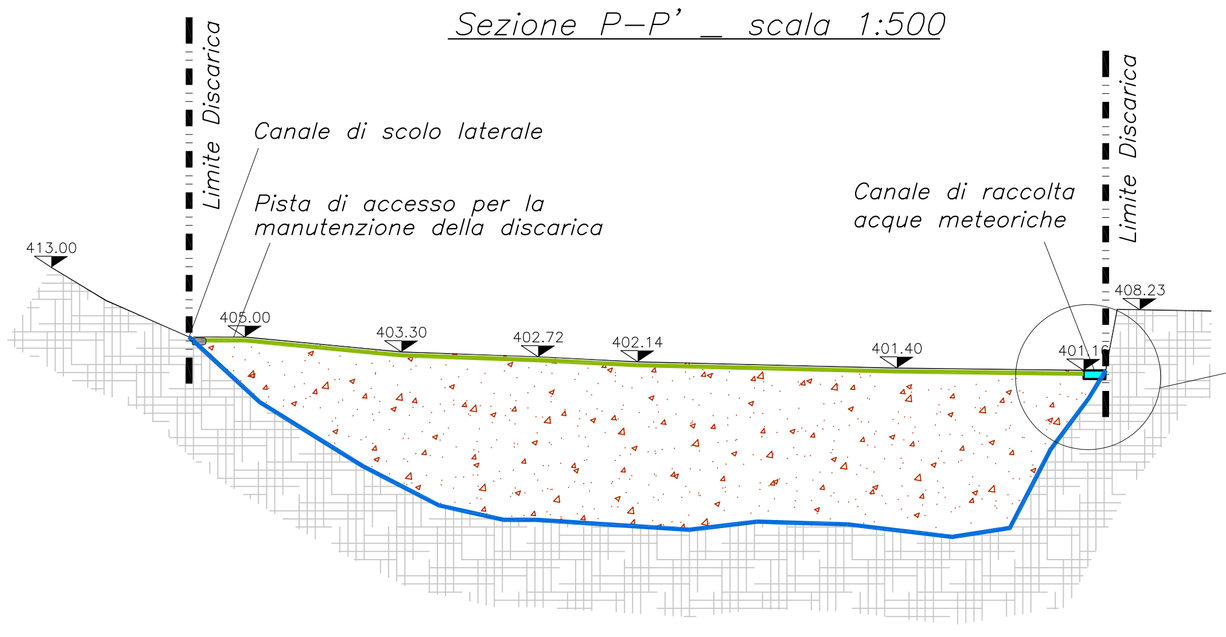

PARTICOLARE CANALE DI RACCOLTA ACQUE METEORICHE ESISTENTE
SCALA 1:20

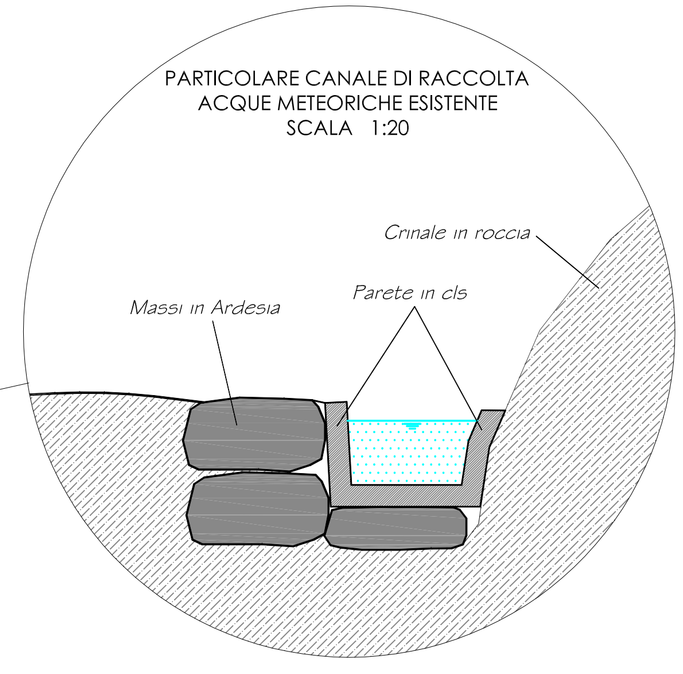

Allegato 01

Regione LIGURIA | **Provincia di GENOVA** | **Comune di USCIO**

SISTEMAZIONE FINALE DELL'AREA ADIBITA A DISCARICA PER RIFIUTI INERTI

REGIONE LIGURIA	PROVINCIA DI GENOVA	COMUNE DI USCIO	LOCALITA' CALCINARA

STUDIO DI IMPATTO AMBIENTALE

OGGETTO DELL'ELABORATO

PROGETTO GENERALE

Tav. 6b - Sezioni Trasversali - Stato di progetto

versione	data	Oggetto
0	Luglio 2011	1ª emissione

PROGETTISTA: GEOM. AGOSTINO CUNEO

TIMBRO - FIRMA

COORDINATORE V.I.A.: DOTT. GIACOMO CANEPA

COLLABORAZIONI:

PAESAGGIO
Arch. Giovanni Merialdo

AGRONOMO
Dott. Angelo Consiglieri

NATURALISTA
Dott. Raffaella Spinetta

TIMBRO - FIRMA

GEOLOGIA
Dott. Andrea Robbiano

ACUSTICA:
Studio EMMECI di Cappellini Massimo

GEOTECNICA
DRAULICA
Ing. Luca Ferretti

TIMBRO - FIRMA

IL COMMITTENTE :
Soc. ROMA S.r.l.

TIMBRO - FIRMA

Questo elaborato è di proprietà della Società Roma S.r.l.,
qualsiasi divulgazione o riproduzione anche parziale deve essere espressamente autorizzata