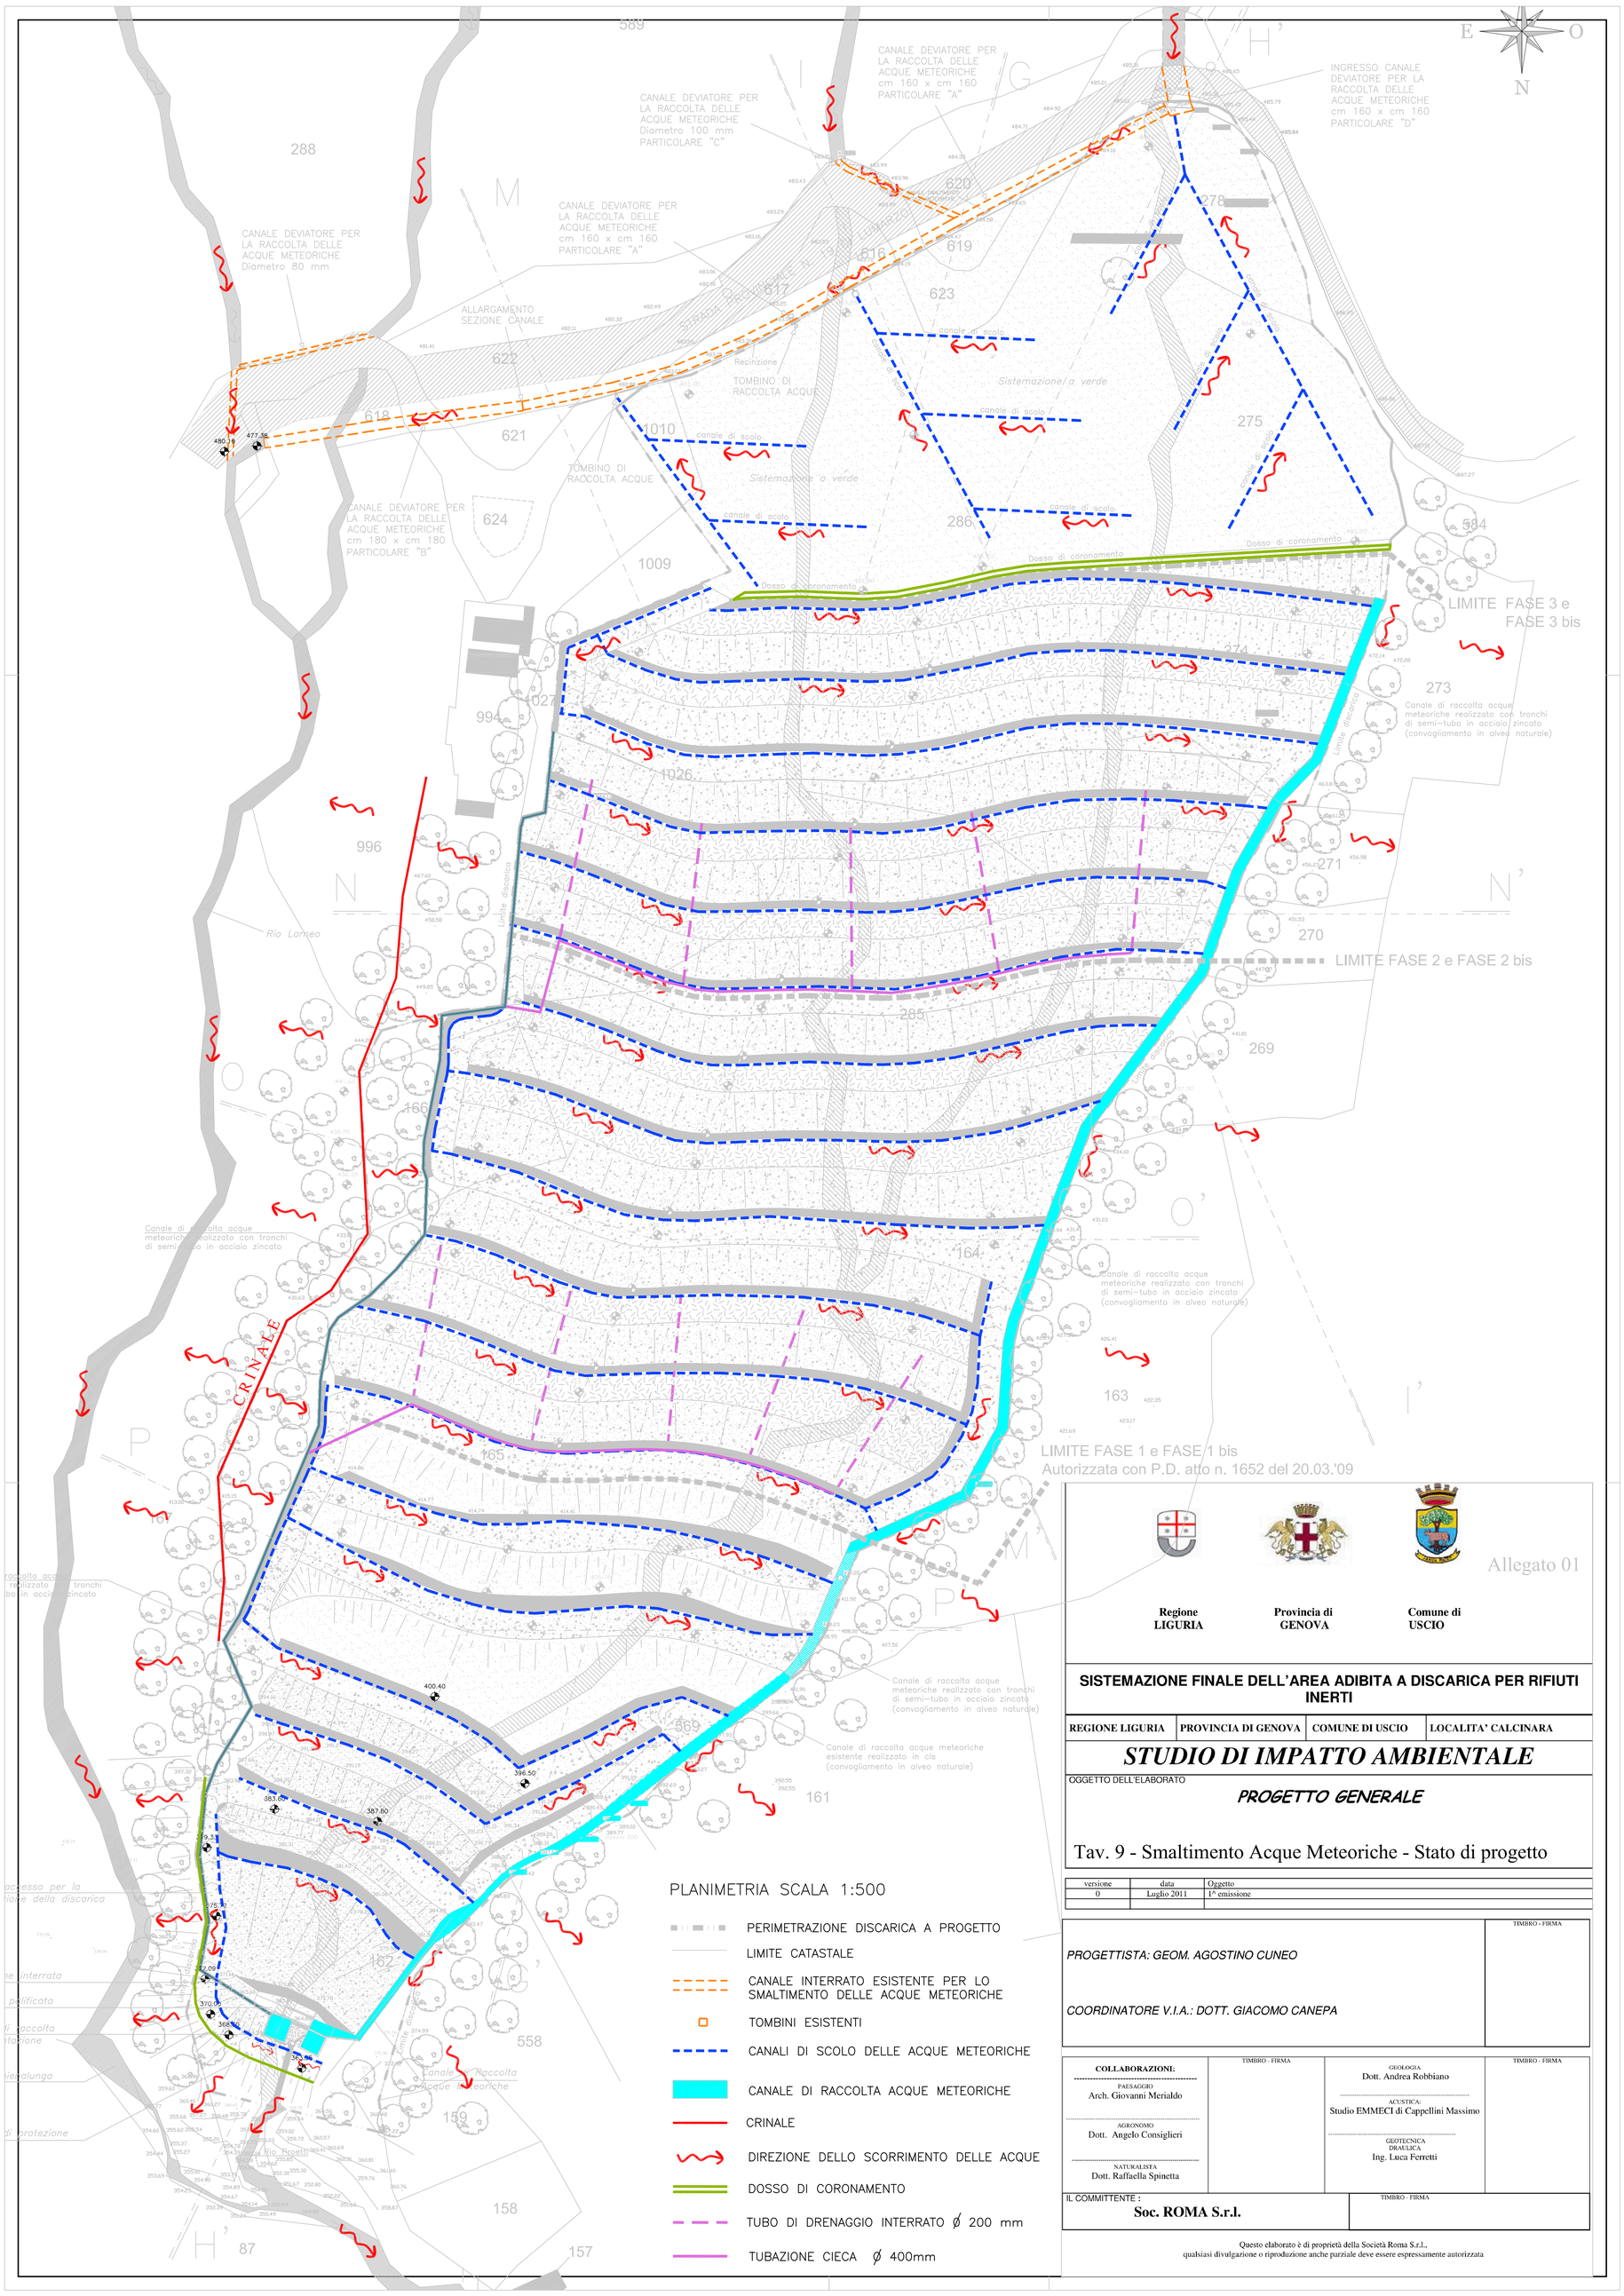

CANALE DEVIATORE PER LA RACCOLTA DELLE ACQUE METEORICHE Diametro 80 mm
CANALE DEVIATORE PER LA RACCOLTA DELLE ACQUE METEORICHE Diametro 100 mm PARTICOLARE "C"
CANALE DEVIATORE PER LA RACCOLTA DELLE ACQUE METEORICHE cm 160 x cm 160 PARTICOLARE "A"
CANALE DEVIATORE PER LA RACCOLTA DELLE ACQUE METEORICHE cm 160 x cm 160 PARTICOLARE "A"
INGRESSO CANALE DEVIATORE PER LA RACCOLTA DELLE ACQUE METEORICHE cm 160 x cm 160 PARTICOLARE "D"
CANALE DEVIATORE PER LA RACCOLTA DELLE ACQUE METEORICHE cm 180 x cm 180 PARTICOLARE "B"
ALLARGAMENTO SEZIONE CANALE
TOMBINO DI RACCOLTA ACQUE
Sistemazione/a verde
canale di scolo
Dosso di coronamento
LIMITE FASE 3 e FASE 3 bis
LIMITE FASE 2 e FASE 2 bis
Canale di raccolta acque meteoriche realizzato con tronchi di semi-tubo in acciaio zincato (convogliamento in alveo naturale)
Canale di raccolta acque meteoriche esistente realizzato in cls (convogliamento in alveo naturale)
Limite discarica
Rio Larneo
Rio Froetti
CRINALE
LIMITE FASE 1 e FASE 1 bis
Autorizzata con P.D. atto n. 1652 del 20.03.'09
PLANIMETRIA SCALA 1:500
PERIMETRAZIONE DISCARICA A PROGETTO
LIMITE CATASTALE
CANALE INTERRATO ESISTENTE PER LO SMALTIMENTO DELLE ACQUE METEORICHE
TOMBINI ESISTENTI
CANALI DI SCOLO DELLE ACQUE METEORICHE
CANALE DI RACCOLTA ACQUE METEORICHE
CRINALE
DIREZIONE DELLO SCORRIMENTO DELLE ACQUE
DOSSO DI CORONAMENTO
TUBO DI DRENAGGIO INTERRATO ø 200 mm
TUBAZIONE CIECA ø 400mm
Allegato 01
Regione LIGURIA
Provincia di GENOVA
Comune di USCIO
SISTEMAZIONE FINALE DELL'AREA ADIBITA A DISCARICA PER RIFIUTI INERTI
REGIONE LIGURIA | PROVINCIA DI GENOVA | COMUNE DI USCIO | LOCALITA' CALCINARA
STUDIO DI IMPATTO AMBIENTALE
OGGETTO DELL'ELABORATO
PROGETTO GENERALE
Tav. 9 - Smaltimento Acque Meteoriche - Stato di progetto
versione | data | Oggetto
0 | Luglio 2011 | 1^ emissione
PROGETTISTA: GEOM. AGOSTINO CUNEO
COORDINATORE V.I.A.: DOTT. GIACOMO CANEPA
TIMBRO - FIRMA
COLLABORAZIONI:
PAESAGGIO Arch. Giovanni Merialdo
AGRONOMO Dott. Angelo Consiglieri
NATURALISTA Dott. Raffaella Spinetta
GEOLOGIA Dott. Andrea Robbiano
ACUSTICA: Studio EMMECI di Cappellini Massimo
GEOTECNICA DRAULICA Ing. Luca Ferretti
IL COMMITTENTE : Soc. ROMA S.r.l.
Questo elaborato è di proprietà della Società Roma S.r.l., qualsiasi divulgazione o riproduzione anche parziale deve essere espressamente autorizzata