
Sezione H–H' _ scala 1:500 Stato Attuale

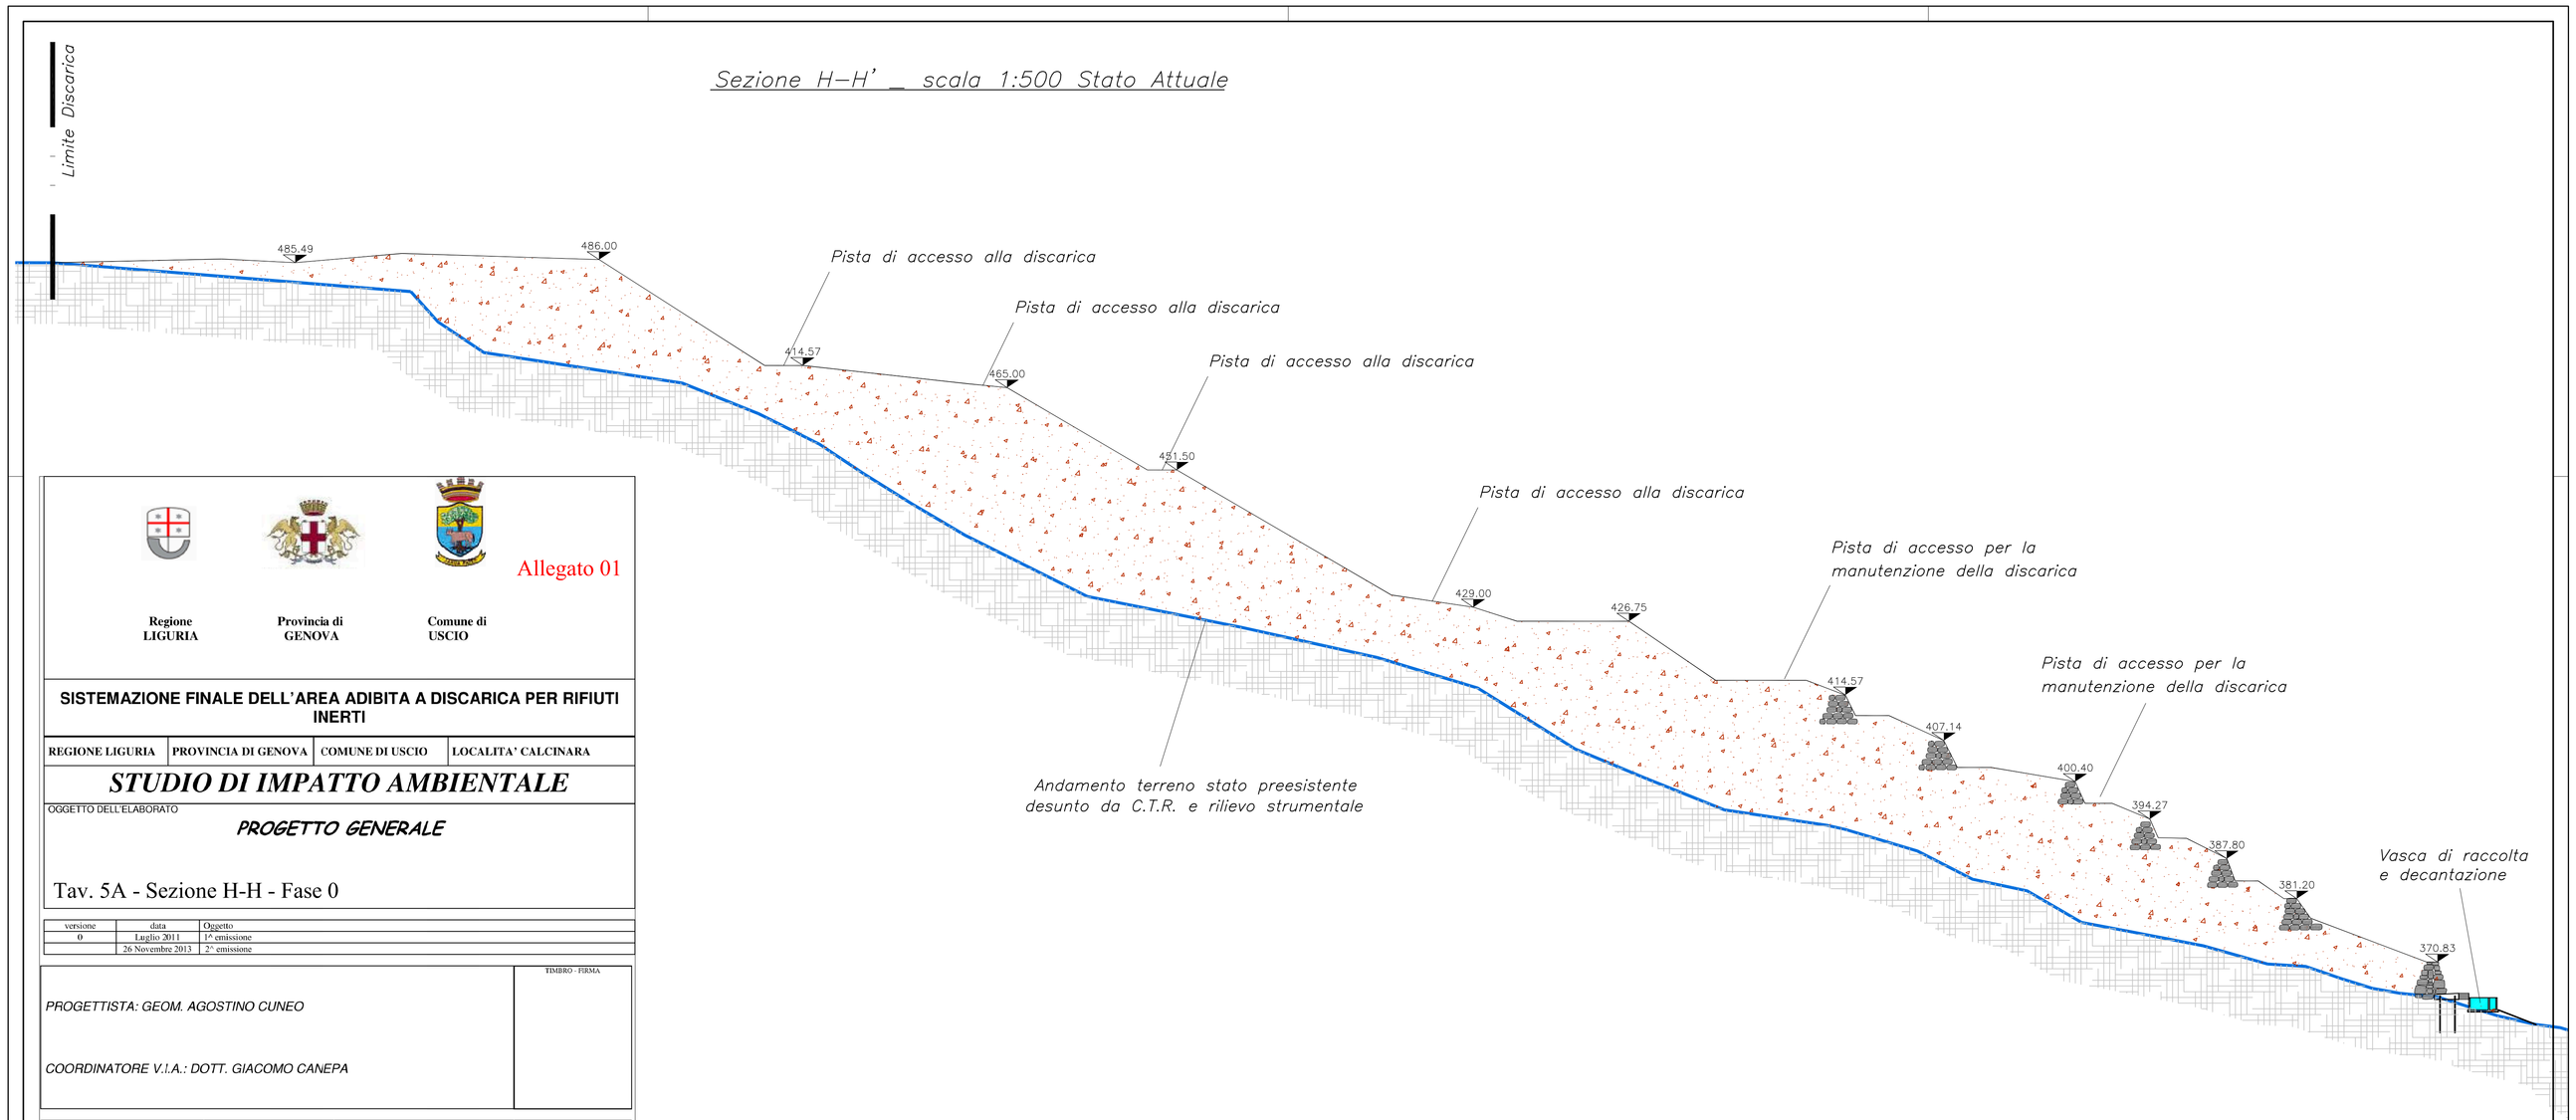

Allegato 01

Regione LIGURIA | Provincia di GENOVA | Comune di USCIO

SISTEMAZIONE FINALE DELL'AREA ADIBITA A DISCARICA PER RIFIUTI INERTI

REGIONE LIGURIA	PROVINCIA DI GENOVA	COMUNE DI USCIO	LOCALITA' CALCINARA

STUDIO DI IMPATTO AMBIENTALE

OGGETTO DELL'ELABORATO

PROGETTO GENERALE

Tav. 5A - Sezione H-H - Fase 0

versione	data	Oggetto
0	Luglio 2011	1^ emissione
	26 Novembre 2013	2^ emissione

TIMBRO - FIRMA

PROGETTISTA: GEOM. AGOSTINO CUNEO

COORDINATORE V.I.A.: DOTT. GIACOMO CANEPA

COLLABORAZIONE:

PAESAGGIO
Arch. Giovanni Merialdo

AGRONOMO
Dott. Angelo Consiglieri

NATURALISTA
Dott. Raffaella Spinetta

TIMBRO - FIRMA

GEOLOGIA
Dott. Andrea Robbiano

ACUSTICA
Studio EMMECI di Cappellini Massimo

GEOTECNICA
IDRAULICA
Ing. Luca Ferretti

TIMBRO - FIRMA

IL COMMITTENTE :
Soc. ROMA S.r.l.

TIMBRO - FIRMA

Questo elaborato è di proprietà della Società Roma S.r.l.,
qualsiasi divulgazione o riproduzione anche parziale deve essere espressamente autorizzata