


Sezione G–G' _ scala 1:500

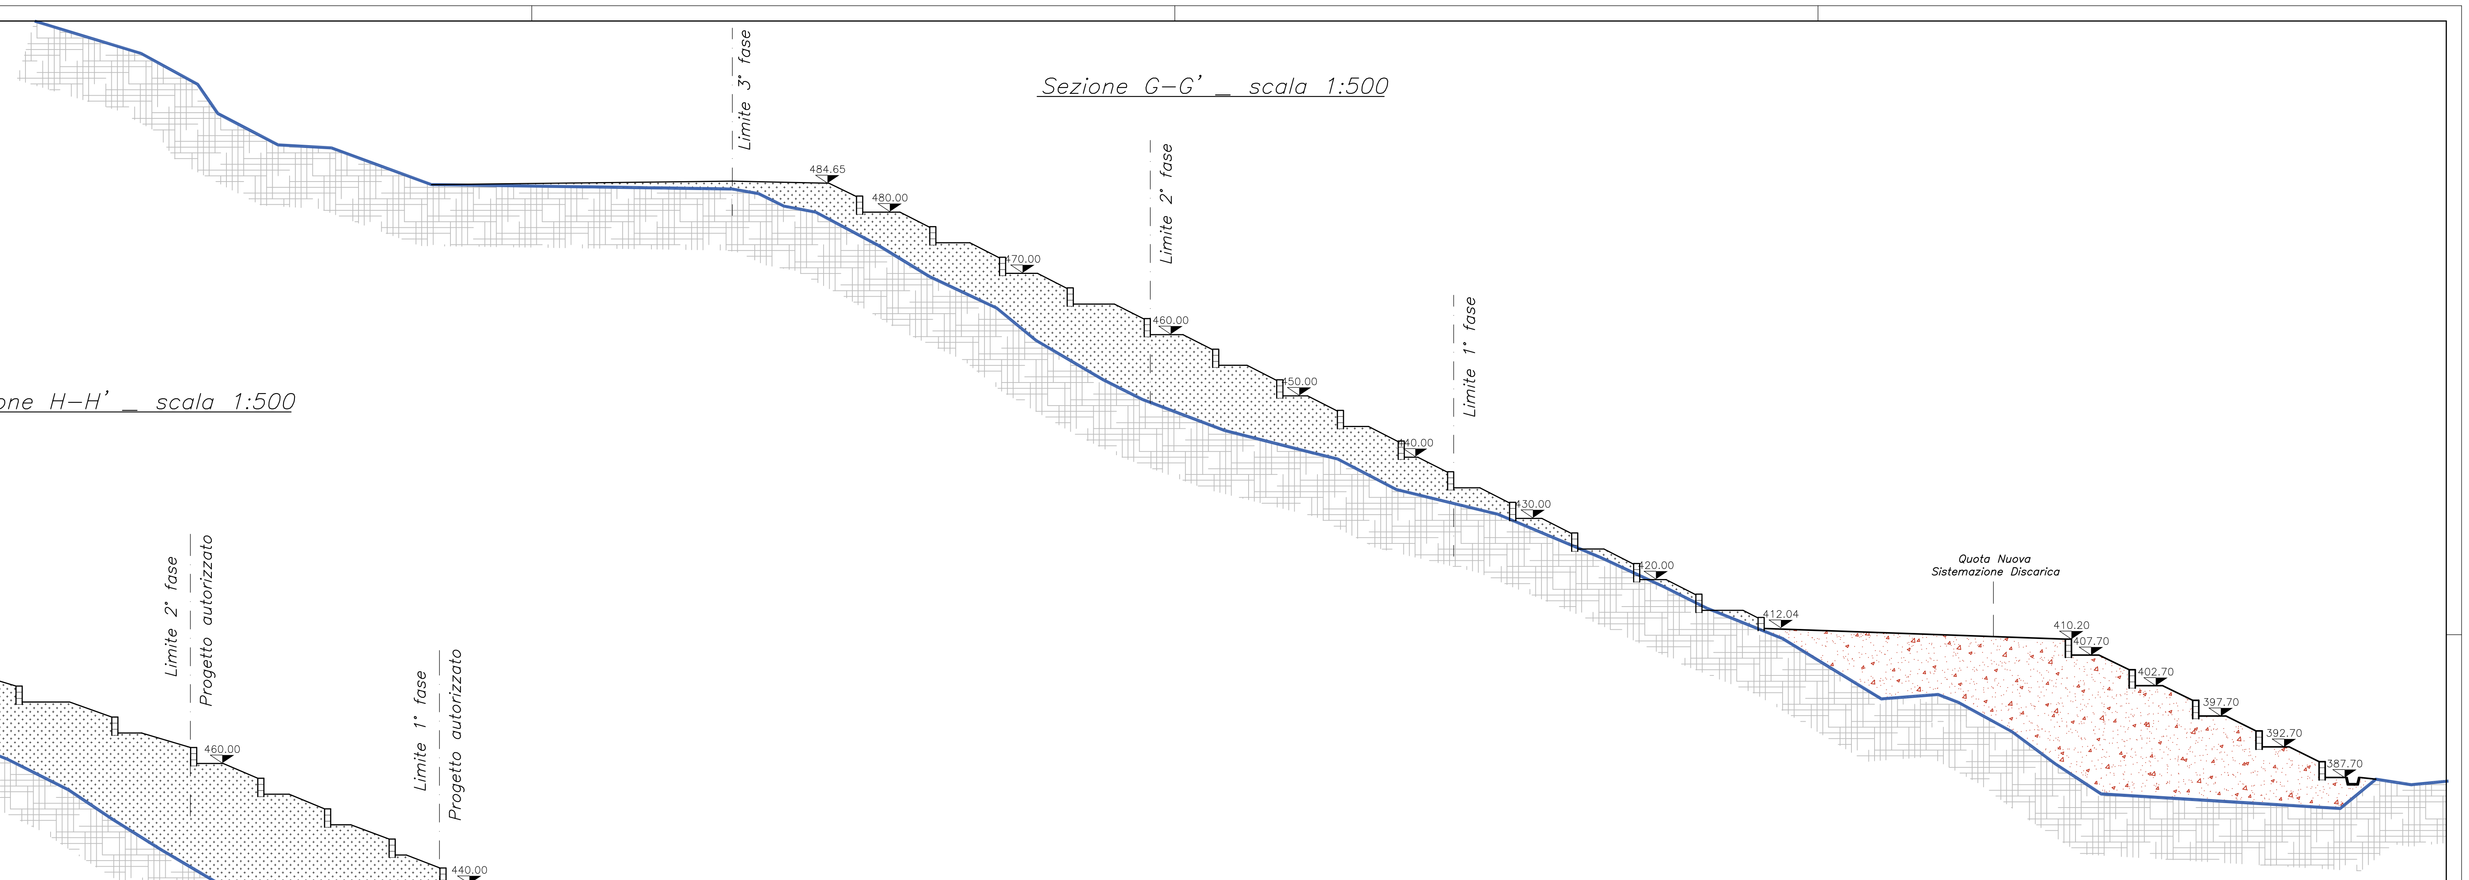


Sezione H–H' _ scala 1:500

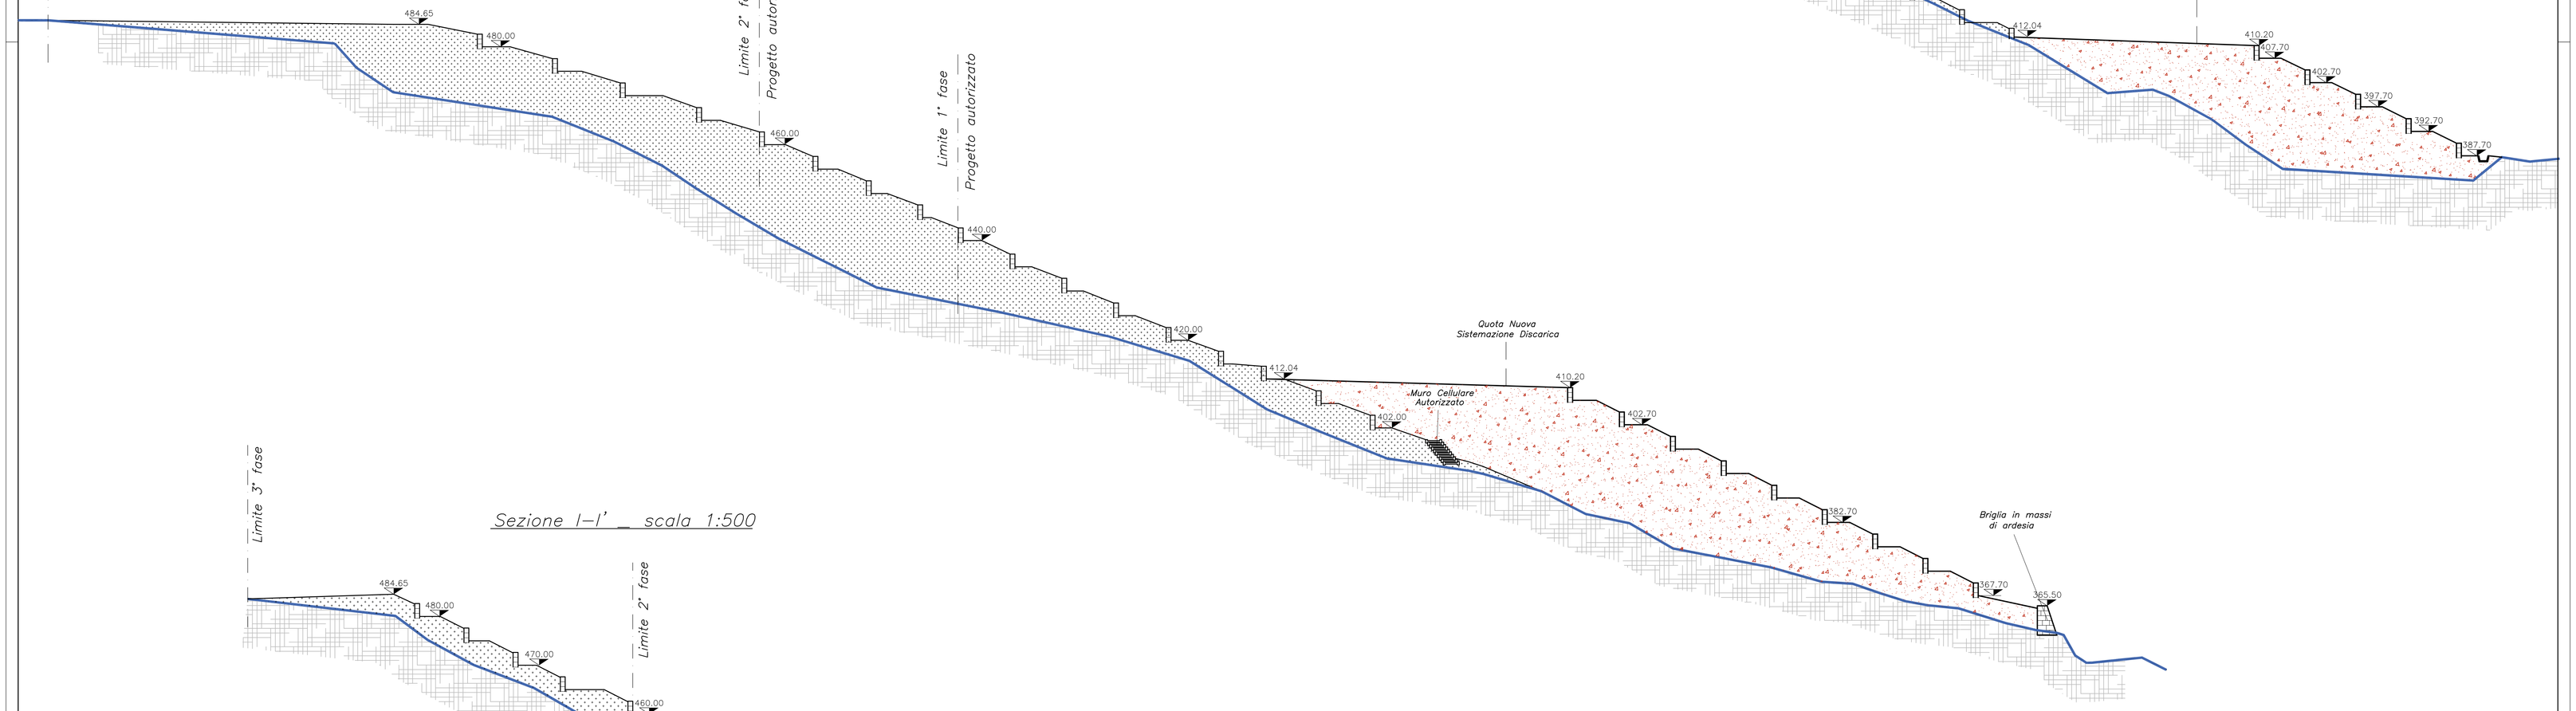

Sezione I–I' _ scala 1:500

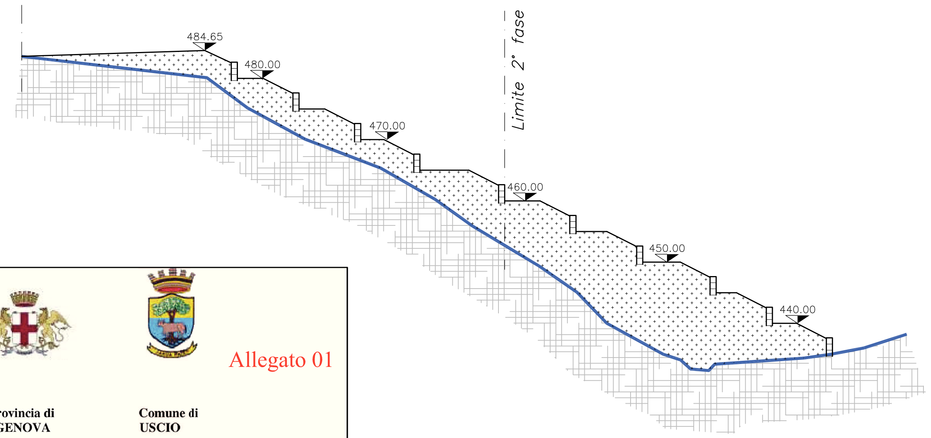

Sezione M–M' _ scala 1:500

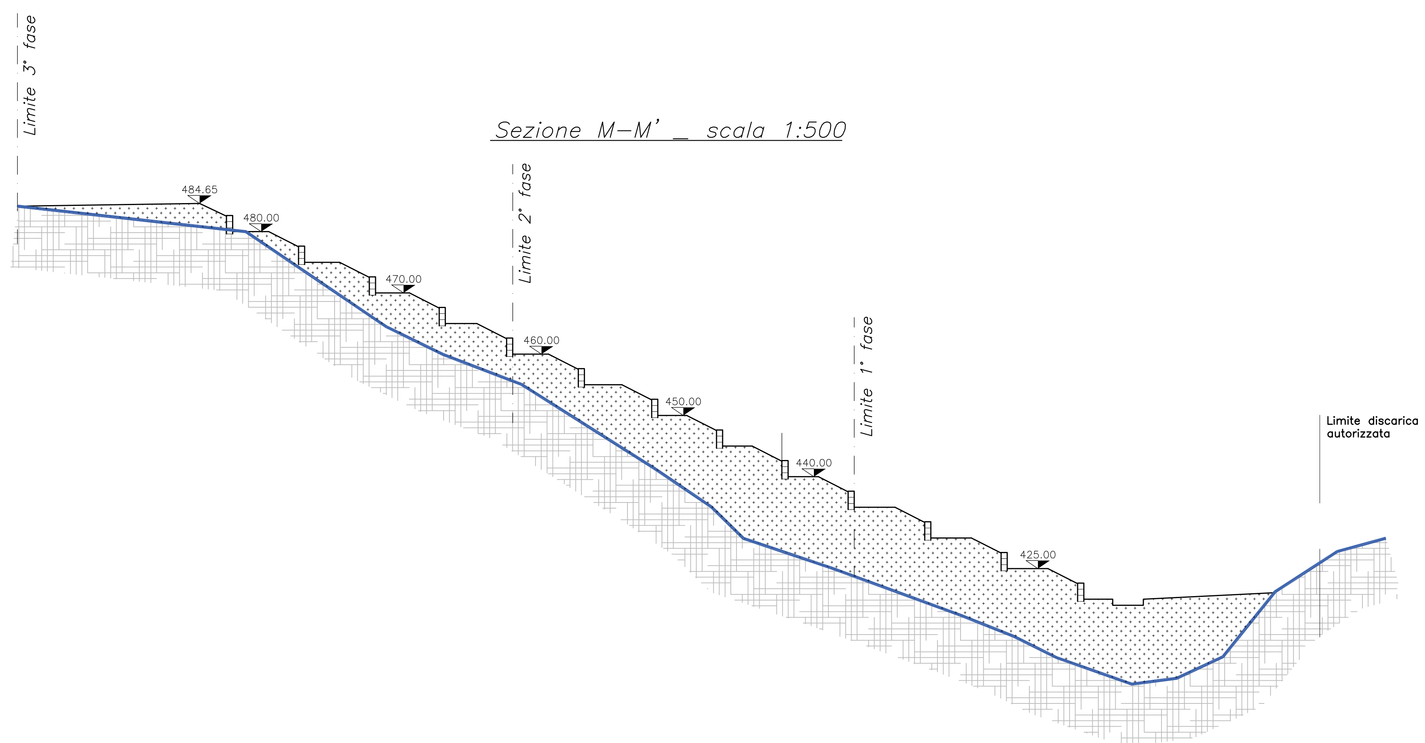

Regione LIGURIA | Provincia di GENOVA | Comune di USCIO

Allegato 01

SISTEMAZIONE FINALE DELL'AREA ADIBITA A DISCARICA PER RIFIUTI INERTI

REGIONE LIGURIA	PROVINCIA DI GENOVA	COMUNE DI USCIO	LOCALITA' CALCINARA

STUDIO DI IMPATTO AMBIENTALE

OGGETTO DELL'ELABORATO

PROGETTO GENERALE

Tav. 4a - Sezioni - Stato autorizzato

versione	data	Oggetto
0	Luglio 2011	1ª emissione

PROGETTISTA: GEOM. AGOSTINO CUNEO

COORDINATORE V.I.A.: DOTT. GIACOMO CANEPA

TIMBRO - FIRMA

COLLABORAZIONI:

PAESAGGIO: Arch. Giovanni Merialdo

AGRONOMO: Dott. Angelo Consiglieri

NATURALISTA: Dott. Raffaella Spinetta

GEOLOGIA: Dott. Andrea Robbiano

ACUSTICA: Studio EMMECI di Cappellini Massimo

GEOTECNICA DRAULICA: Ing. Luca Ferretti

IL COMMITTENTE : **Soc. ROMA S.r.l.**

Questo elaborato è di proprietà della Società Roma S.r.l.,
qualsiasi divulgazione o riproduzione anche parziale deve essere espressamente autorizzata

LEGENDA

- Terreno Naturale (prima dell'intervento) desunto da C.T.R. e rilievo strumentale
- Andamento del Terreno Sistemato Autorizzato
- Sistemazione autorizzata piede della discarica