


Sezione G–G' _ scala 1:500

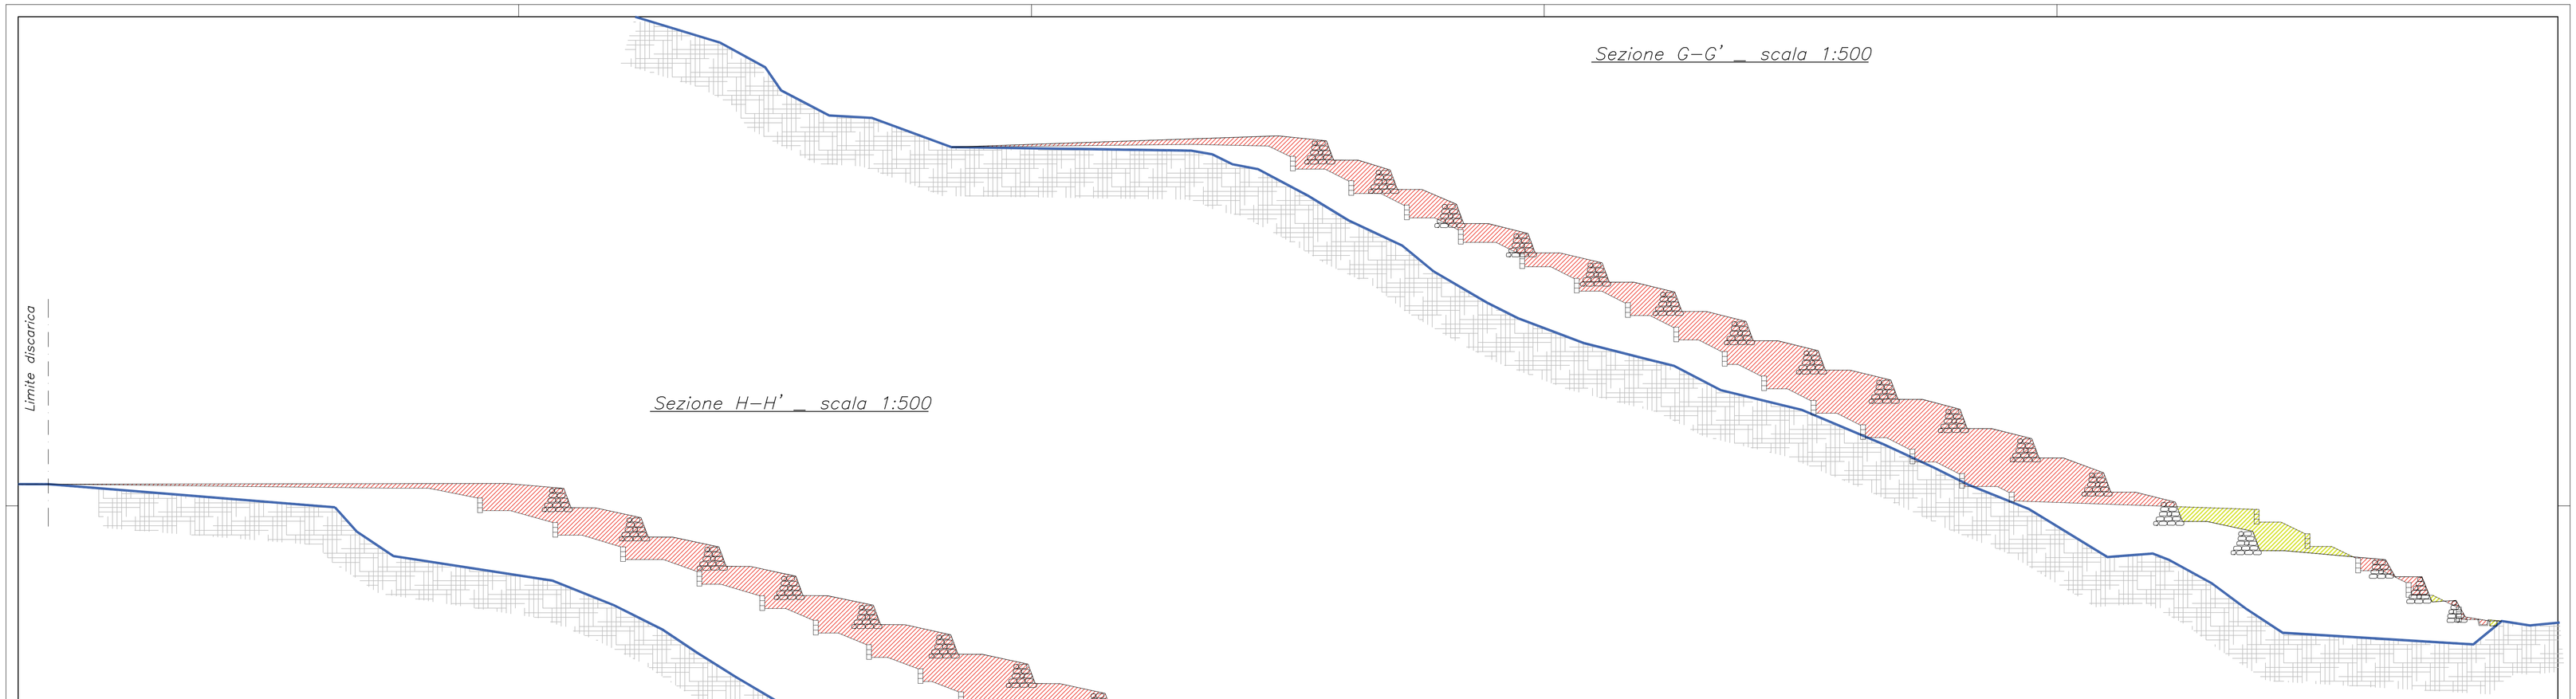


Sezione H–H' _ scala 1:500

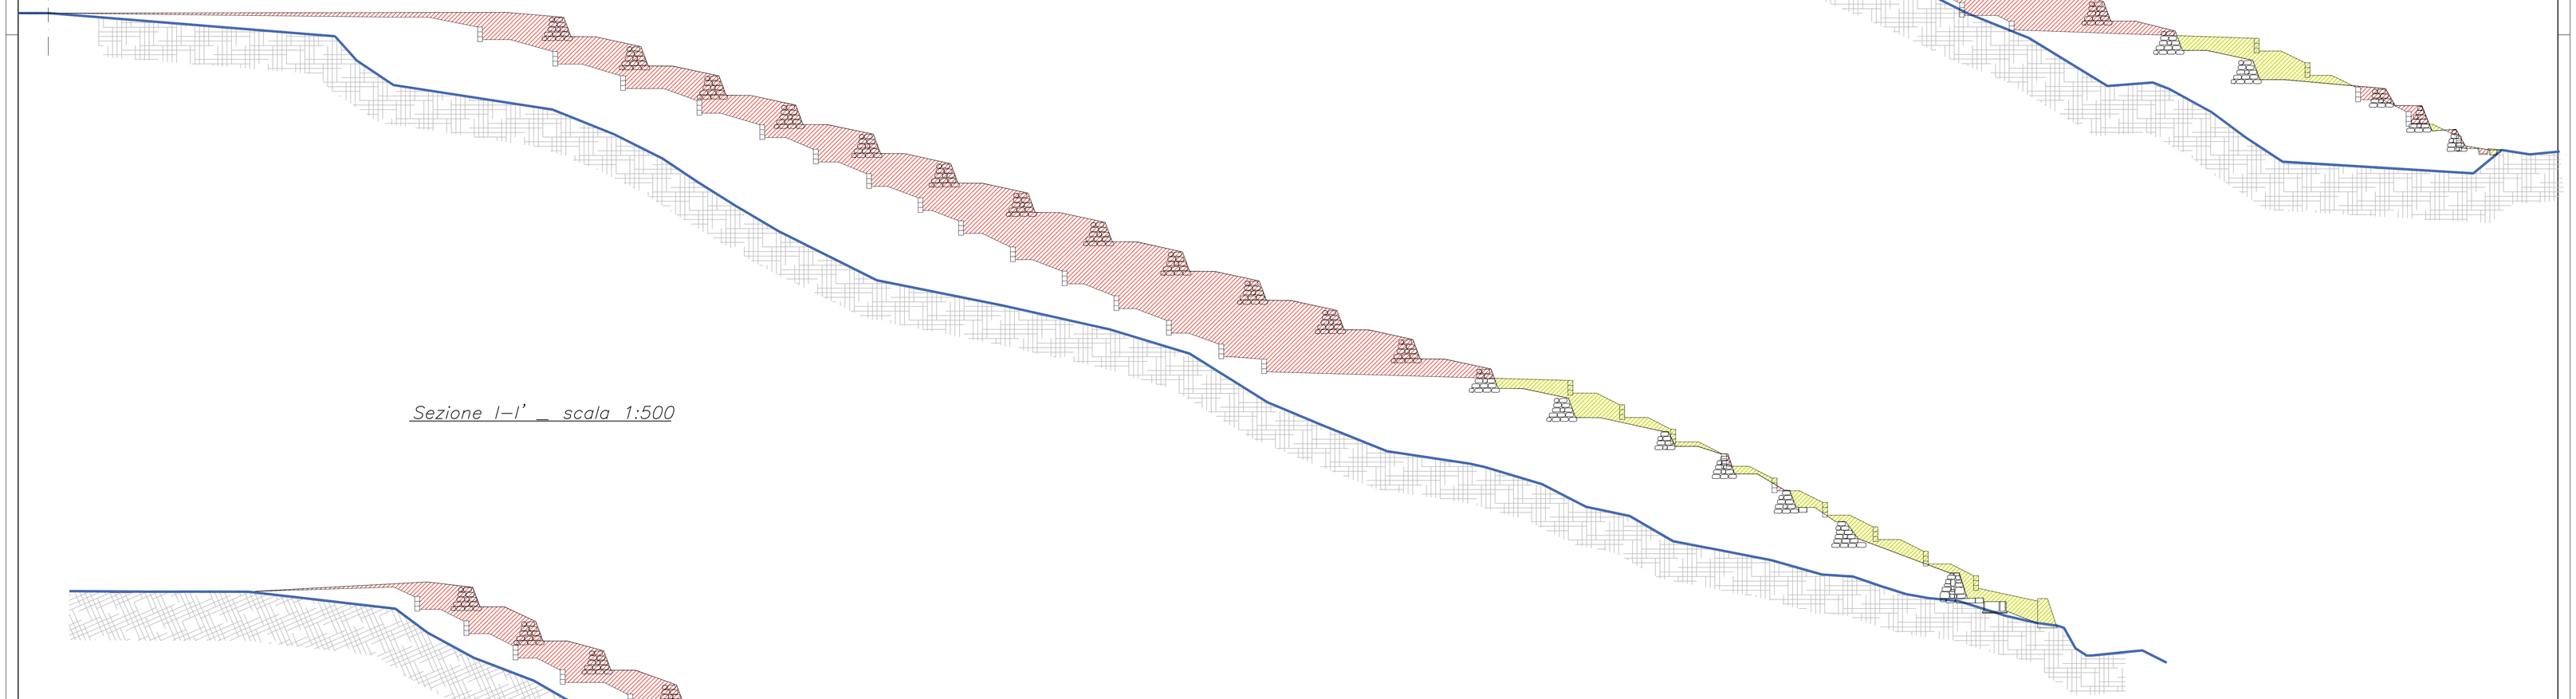

Sezione I–I' _ scala 1:500

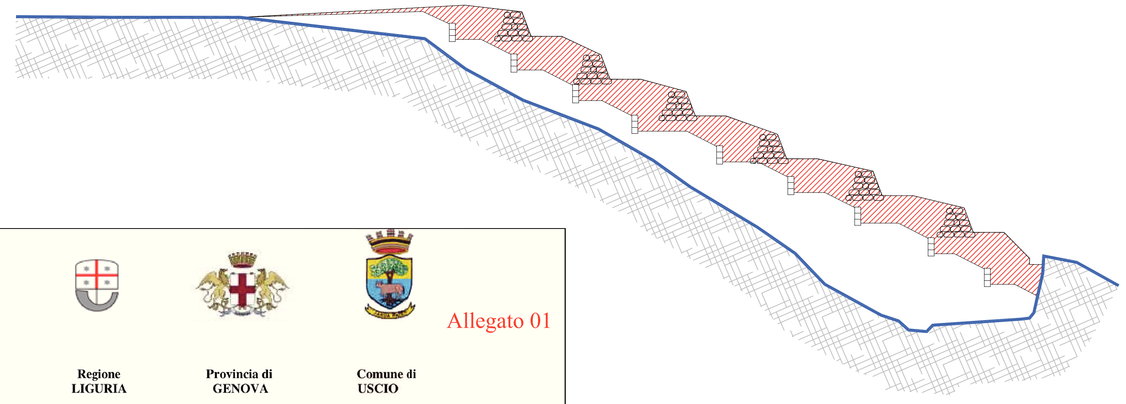

Sezione M–M' _ scala 1:500

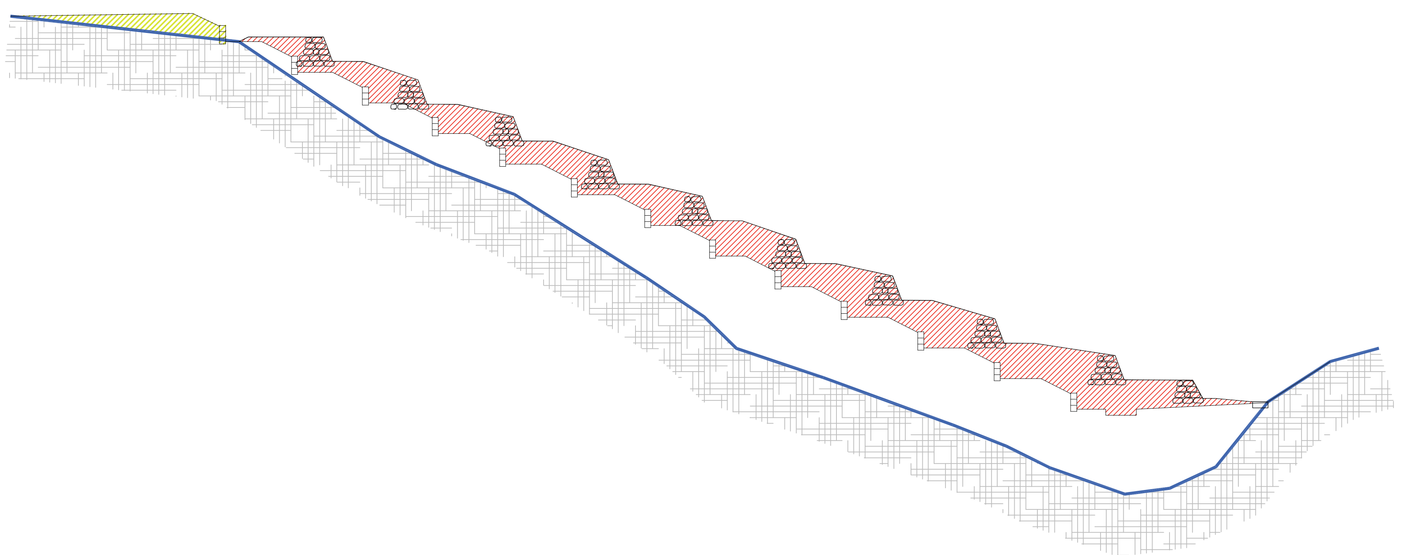

Allegato 01

Regione LIGURIA	Provincia di GENOVA	Comune di USCIO

SISTEMAZIONE FINALE DELL'AREA ADIBITA A DISCARICA PER RIFIUTI INERTI

REGIONE LIGURIA	PROVINCIA DI GENOVA	COMUNE DI USCIO	LOCALITA' CALCINARA

STUDIO DI IMPATTO AMBIENTALE

OGGETTO DELL'ELABORATO

PROGETTO GENERALE

Tav. 7a - Sezioni - Sato di raffronto

versione	data	Oggetto
0	Luglio 2011	1^ emissione

PROGETTISTA: GEOM. AGOSTINO CUNEO

COORDINATORE V.I.A.: DOTT. GIACOMO CANEPA

TIMBRO - FIRMA

COLLABORAZIONE:

PAESAGGIO
Arch. Giovanni Merialdo

AGRONOMO
Dott. Angelo Consiglieri

NATURALISTA
Dott. Raffaella Spinetta

TIMBRO - FIRMA

GEOLOGIA
Dott. Andrea Robbiano

ACUSTICA:
Studio EMMECI di Cappellini Massimo

GEOTECNICA IDRAULICA
Ing. Luca Ferretti

TIMBRO - FIRMA

IL COMMITTENTE :
Soc. ROMA S.r.l.

TIMBRO - FIRMA

Questo elaborato è di proprietà della Società Roma S.r.l.,
qualsiasi divulgazione o riproduzione anche parziale deve essere espressamente autorizzata

LEGENDA

- Terreno Naturale (prima dell'intervento)
- Stato di Progetto
- Stato Autorizzato

- SCAVI
- RIPORTI