


SEZIONE TIPO DELL'OPERA DI SOSTEGNO PER LA SISTEMAZIONE DEL PENDIO
SCALA 1:50

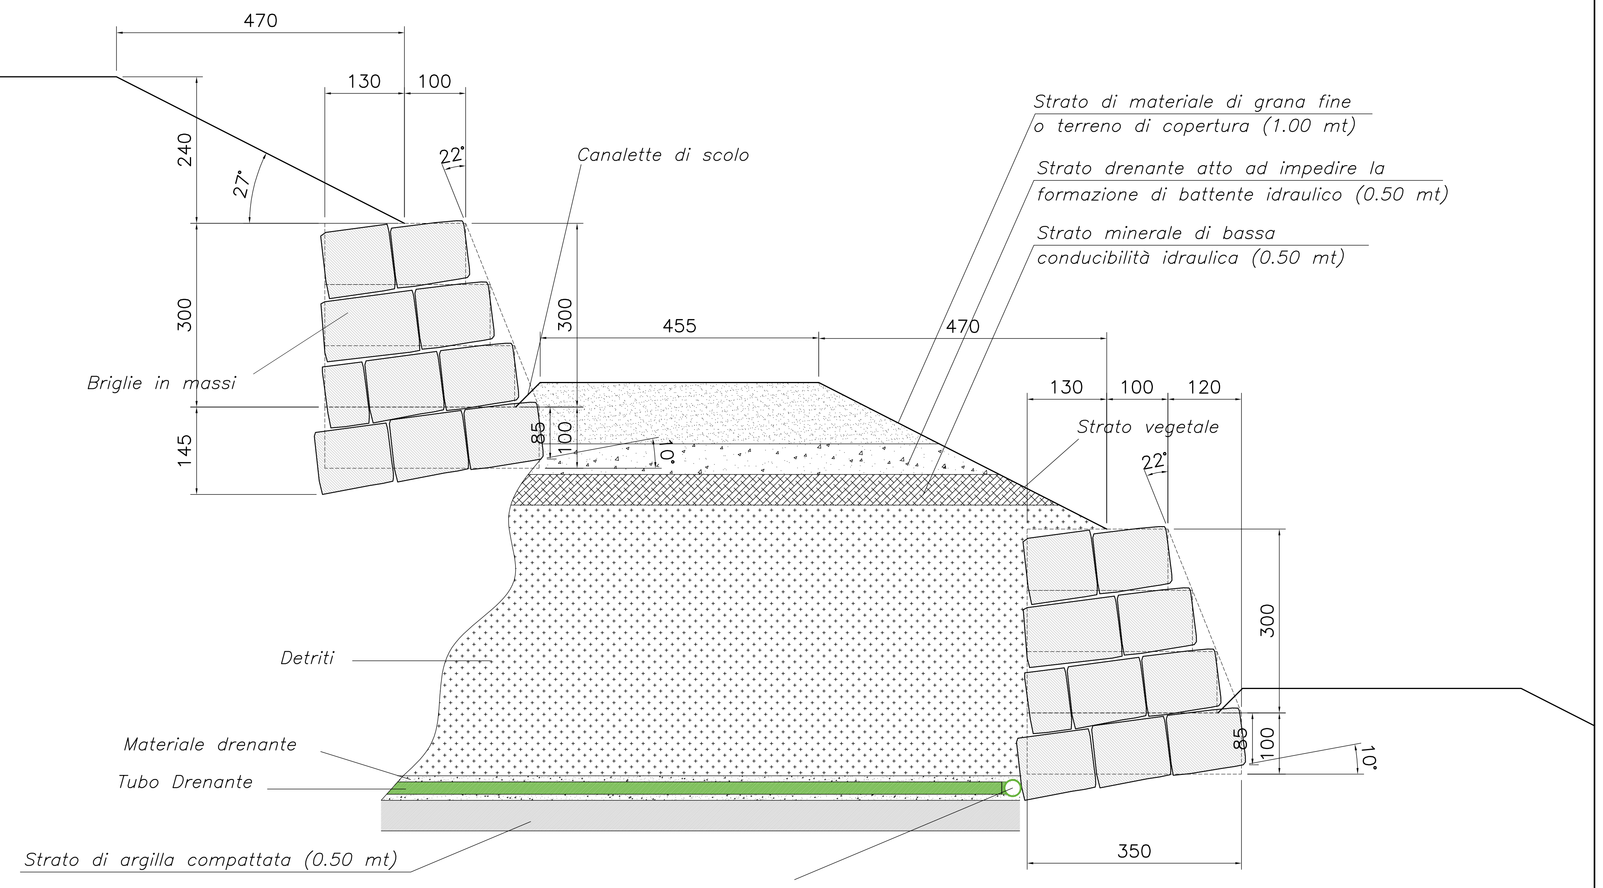


PARTICOLARE VASCA DI RACCOLTA E DECANTAZIONE (pianta) SCALA 1:20

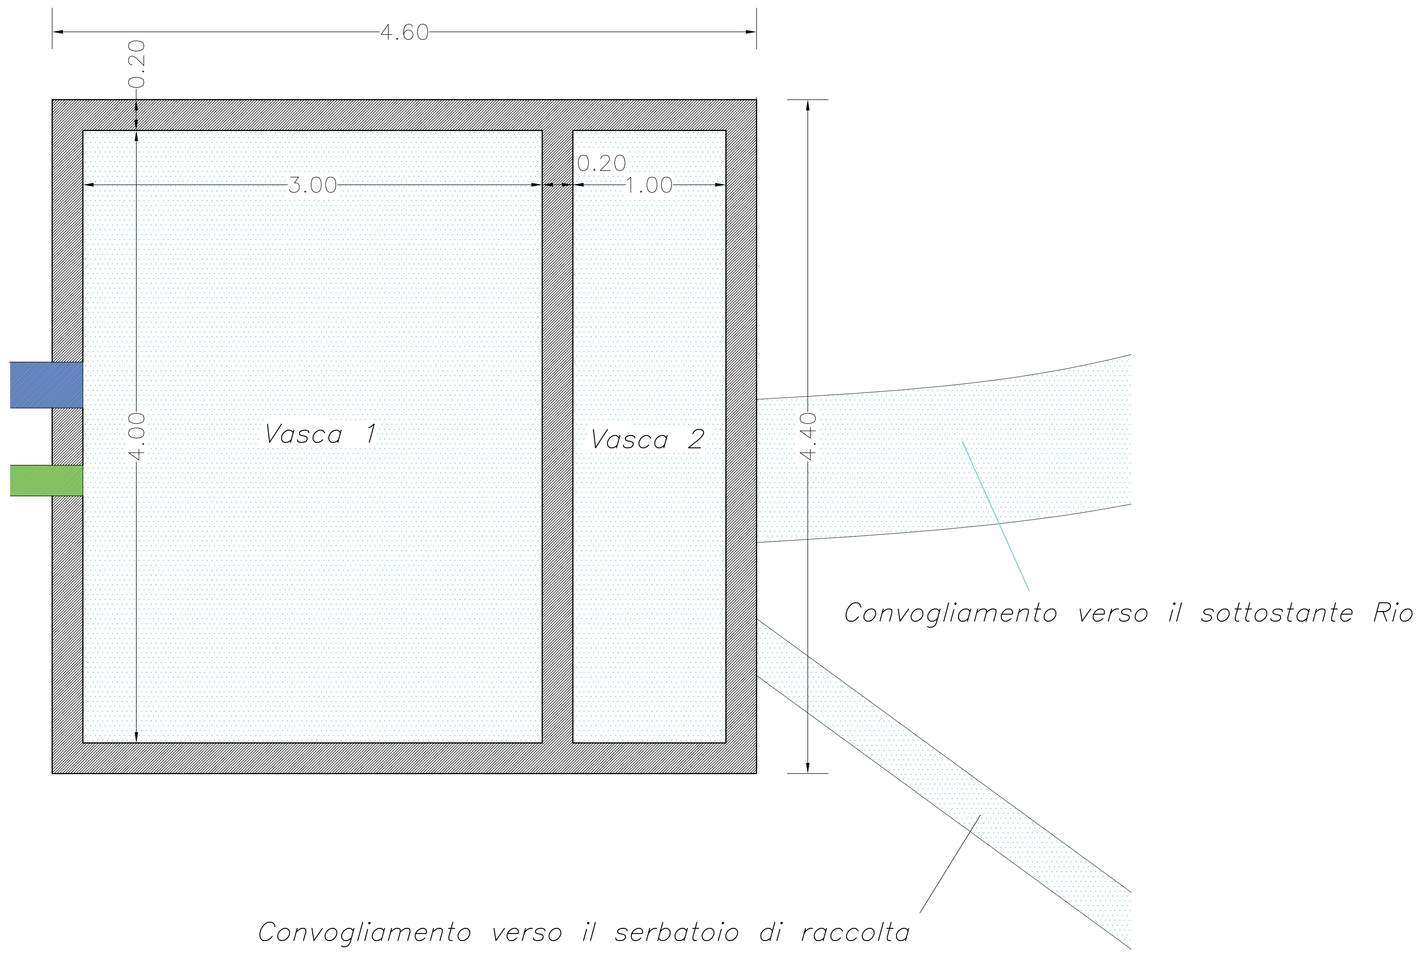


PARTICOLARE VASCA DI RACCOLTA E DECANTAZIONE A SERVIZIO DEL CANALE DI SCOLO SCALA 1:50

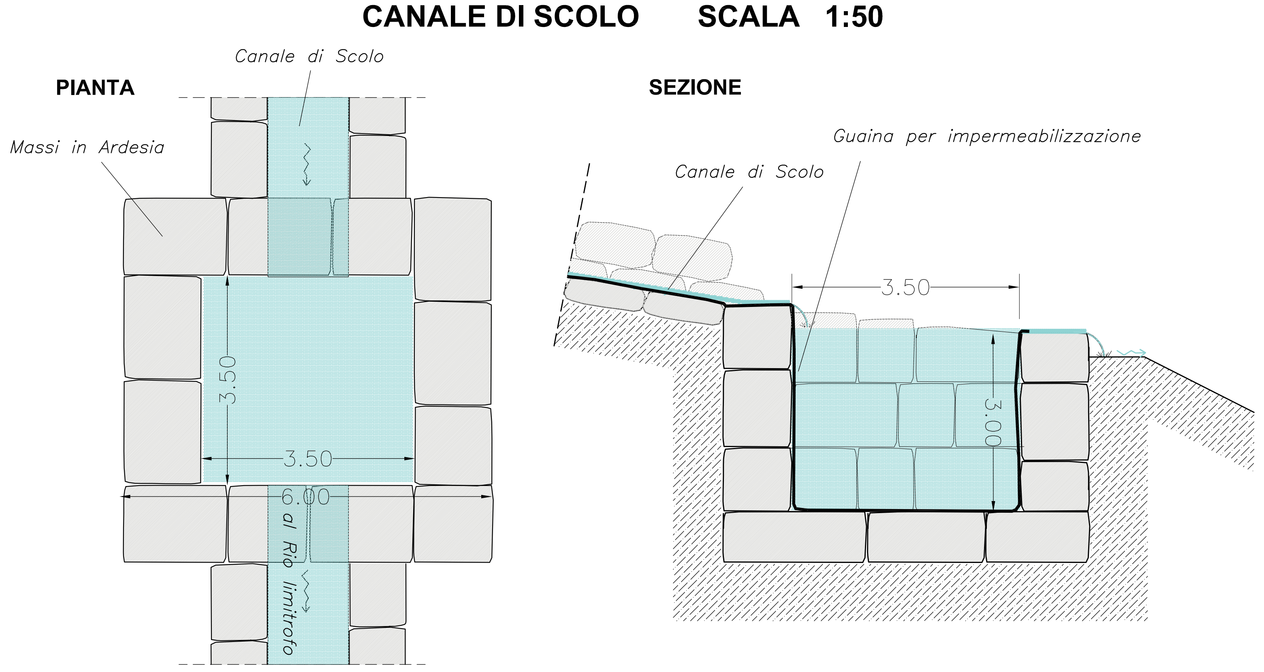


PARTICOLARE SCALA 1:50

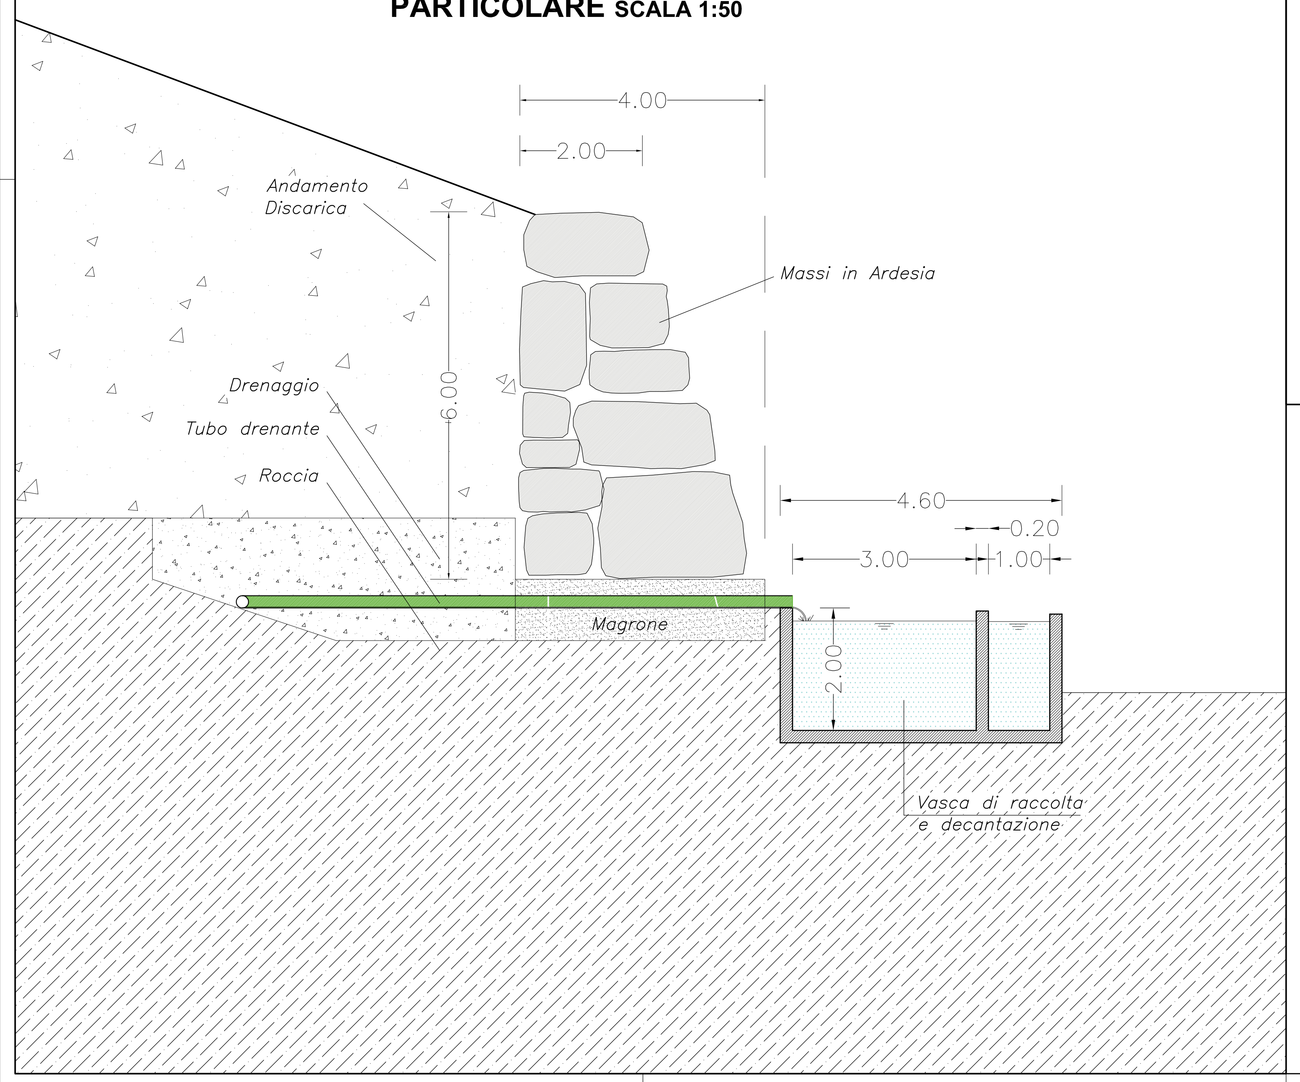

PARTICOLARE VASCA DI RACCOLTA PERCOLATO
SCALA 1:20

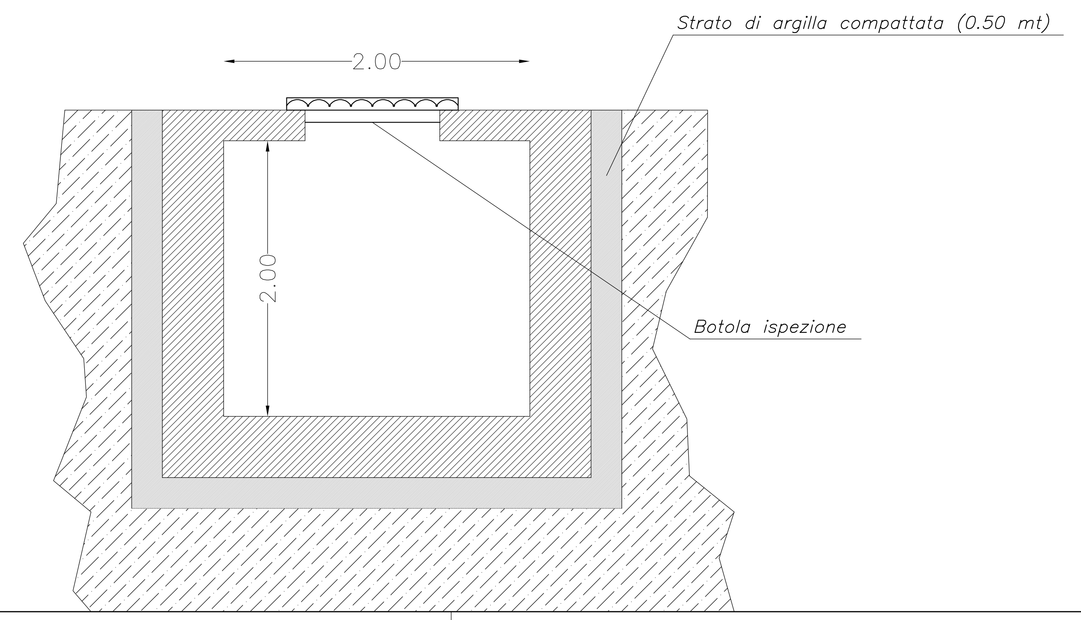

PARTICOLARE CANALE DI RACCOLTA ACQUE METEORICHE SCALA 1:25

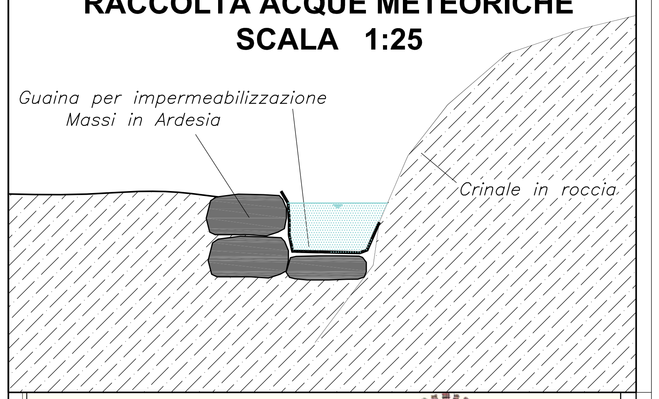

Allegato 01

Regione LIGURIA | Provincia di GENOVA | Comune di USCIO

SISTEMAZIONE FINALE DELL'AREA ADIBITA A DISCARICA PER RIFIUTI INERTI

REGIONE LIGURIA	PROVINCIA DI GENOVA	COMUNE DI USCIO	LOCALITA' CALCINARA

STUDIO DI IMPATTO AMBIENTALE

OGGETTO DELL'ELABORATO

PROGETTO GENERALE

Tav. 8a - Particolari

versione	data	Oggetto
0	Luglio 2011	1ª emissione

PROGETTISTA: GEOM. AGOSTINO CUNEO

COORDINATORE V.I.A.: DOTT. GIACOMO CANEPA

TIMBRO - FIRMA

COLLABORAZIONE:

PAESAGGIO: Arch. Giovanni Merialdo

AGRONOMO: Dott. Angelo Consiglieri

NATURALISTA: Dott. Raffaella Spinetta

GEOLOGIA: Dott. Andrea Robbiano

ACUSTICA: Studio EMMECI di Cappellini Massimo

GEOTECNICA IDRAULICA: Ing. Luca Ferretti

IL COMMITTENTE :

Soc. ROMA S.r.l.

Questo elaborato è di proprietà della Società Roma S.r.l.,
qualsiasi divulgazione o riproduzione anche parziale deve essere espressamente autorizzata